






IGRALIŠTE NUNCIJATA

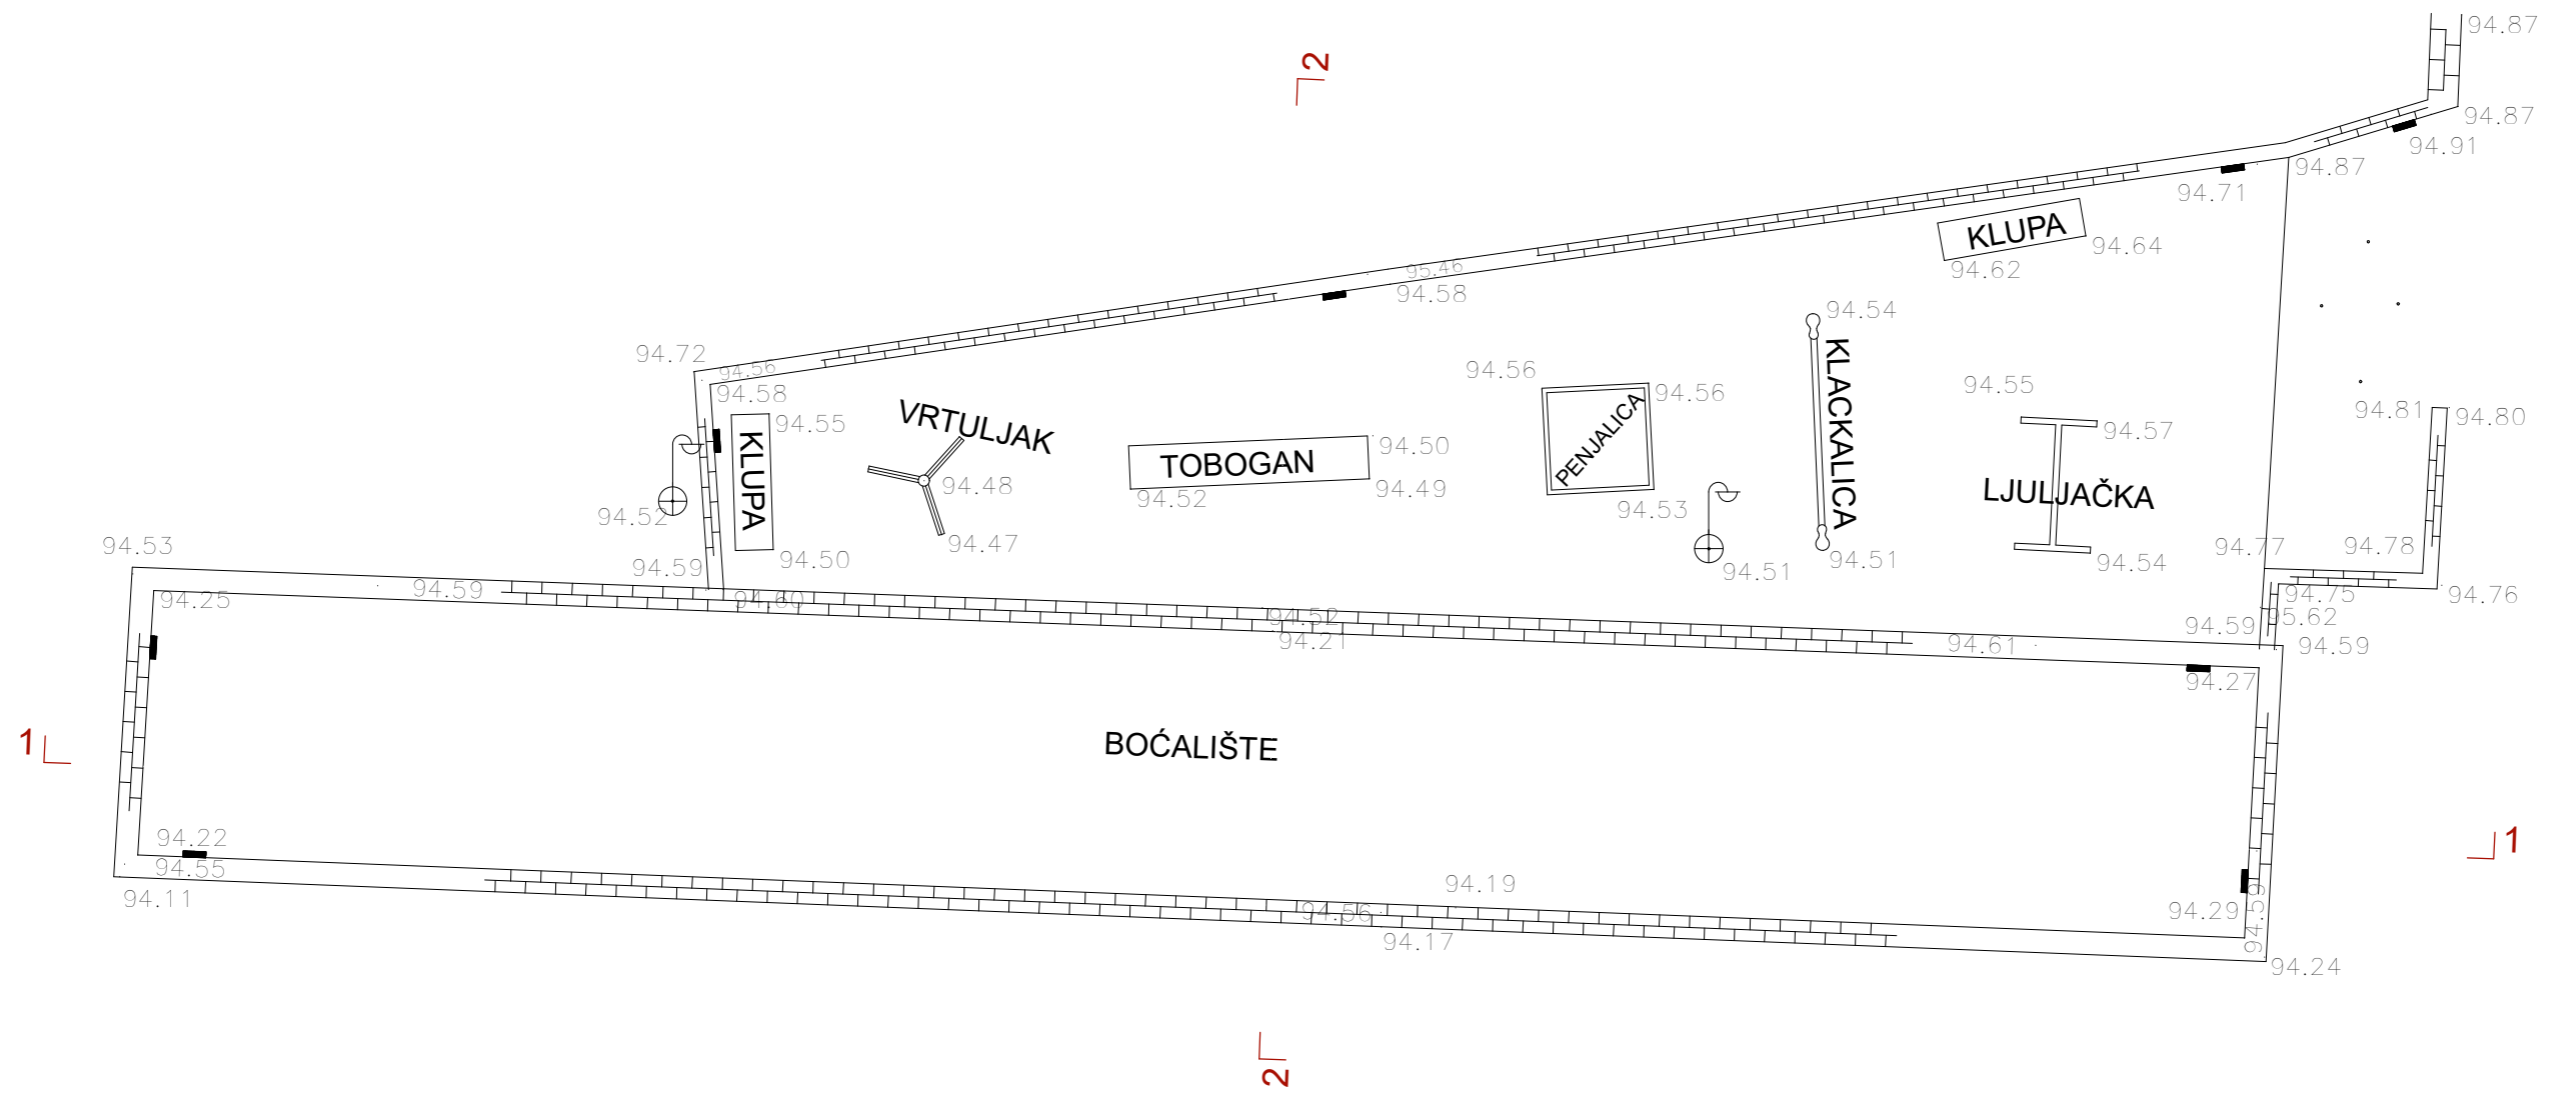

**IGRALIŠTE NUNCIJATA
POSTOJEĆE STANJE - TLOCRT M1:100**

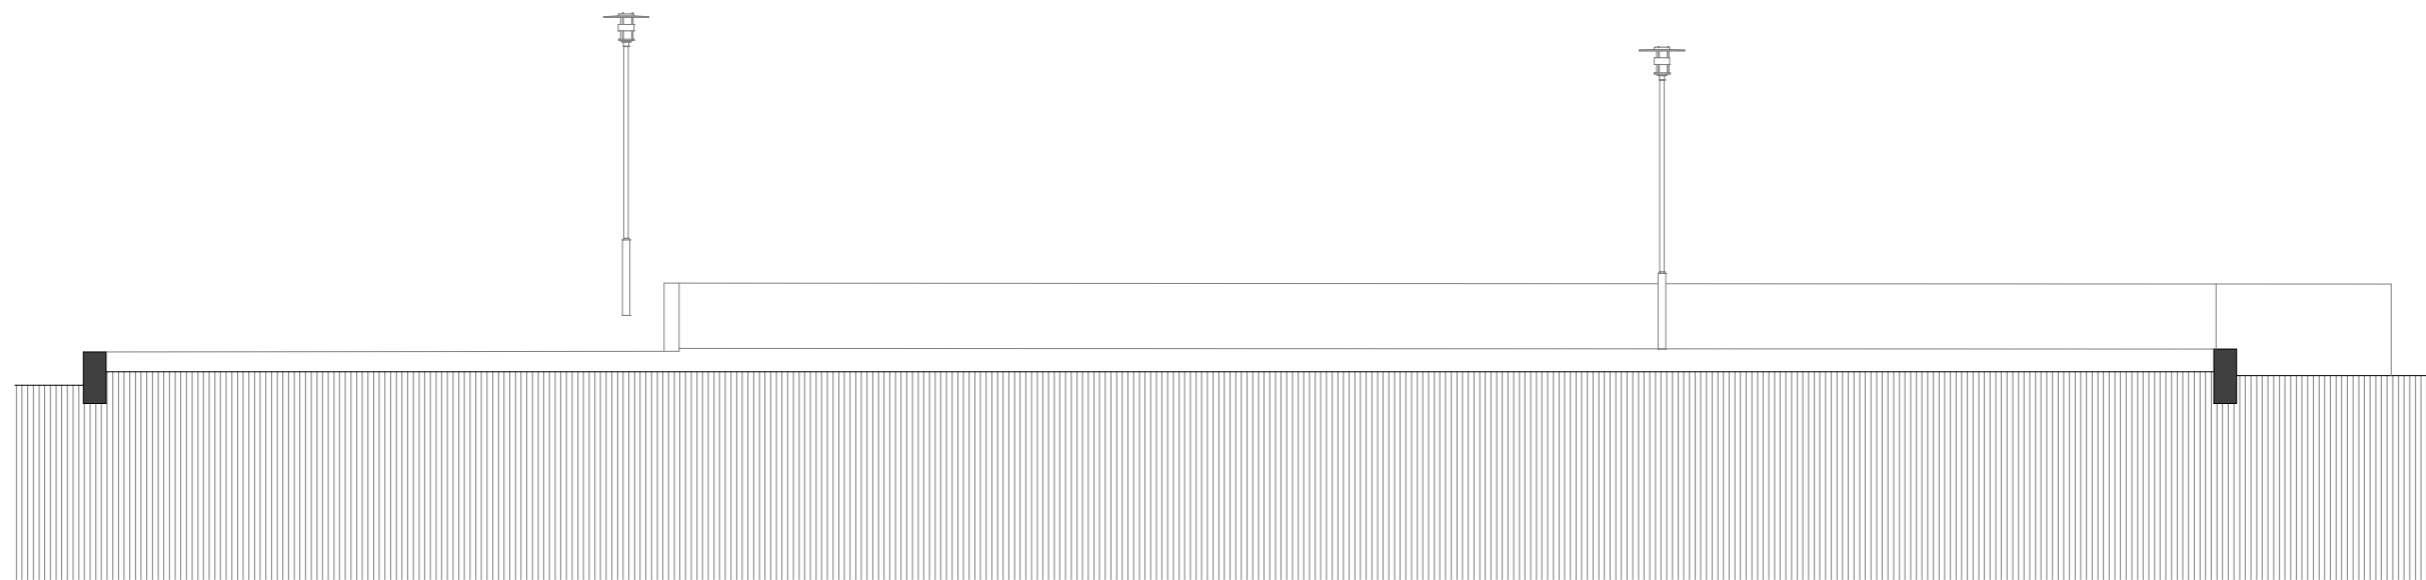


PRESJEK 1-1

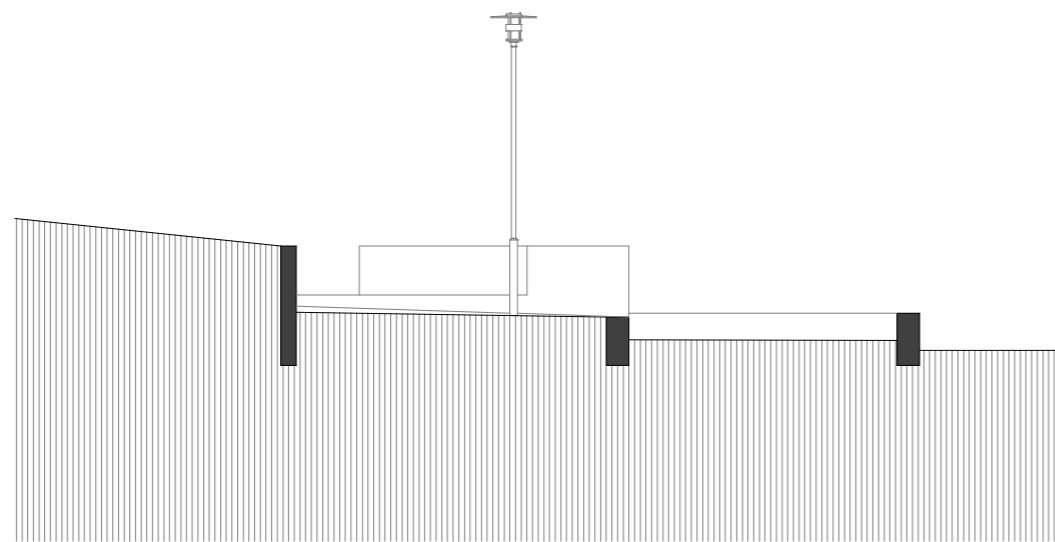

PRESJEK 2-2

**IGRALIŠTE NUNCIJATA
PLANIRANO STANJE**

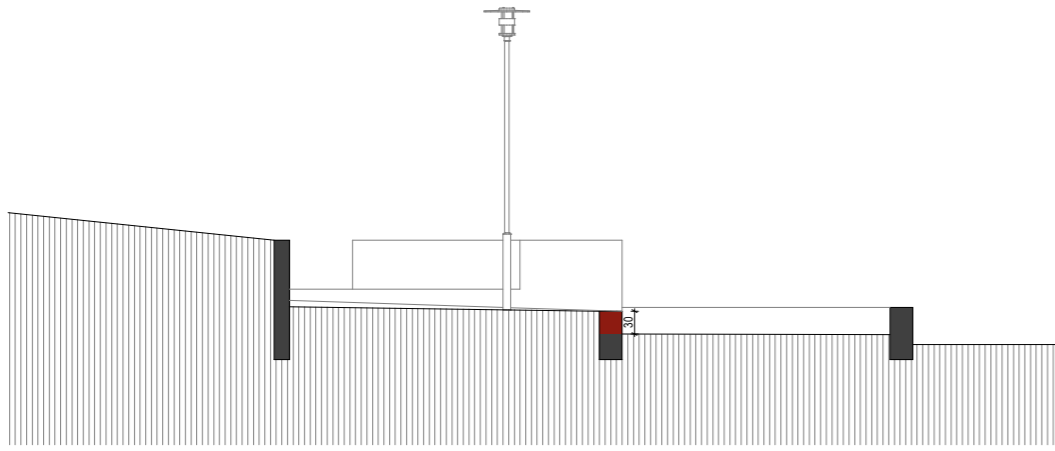


PRESJEK 2-2


2

uklanjanje postojećih igračaka i opreme


uklanjanje postojećih igračaka i opreme

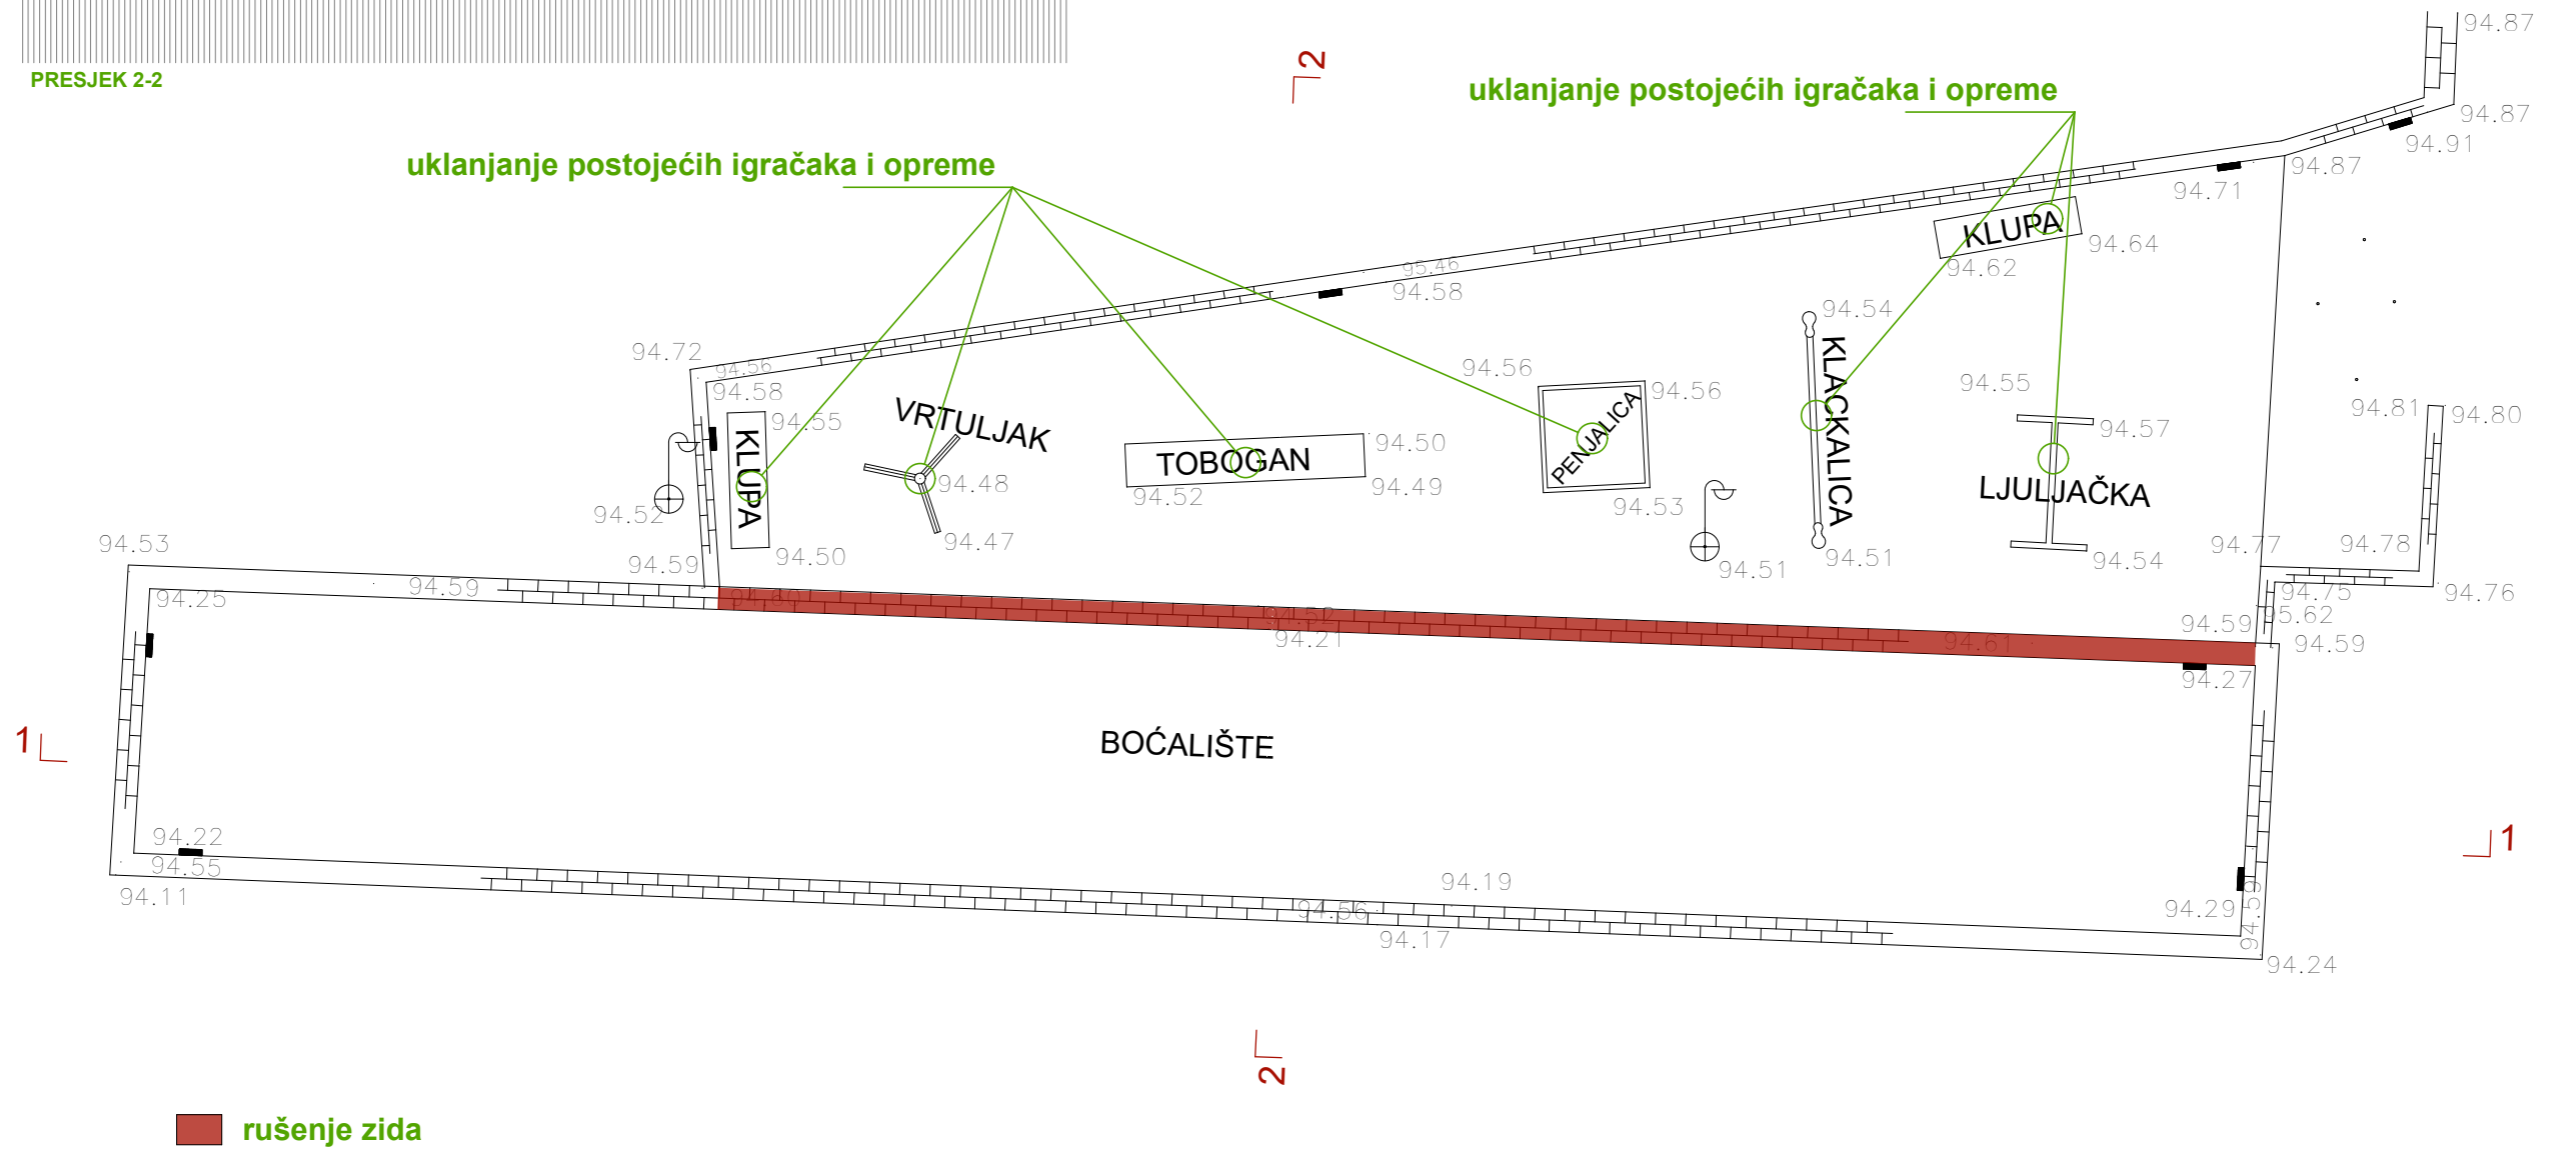


rušenje zida

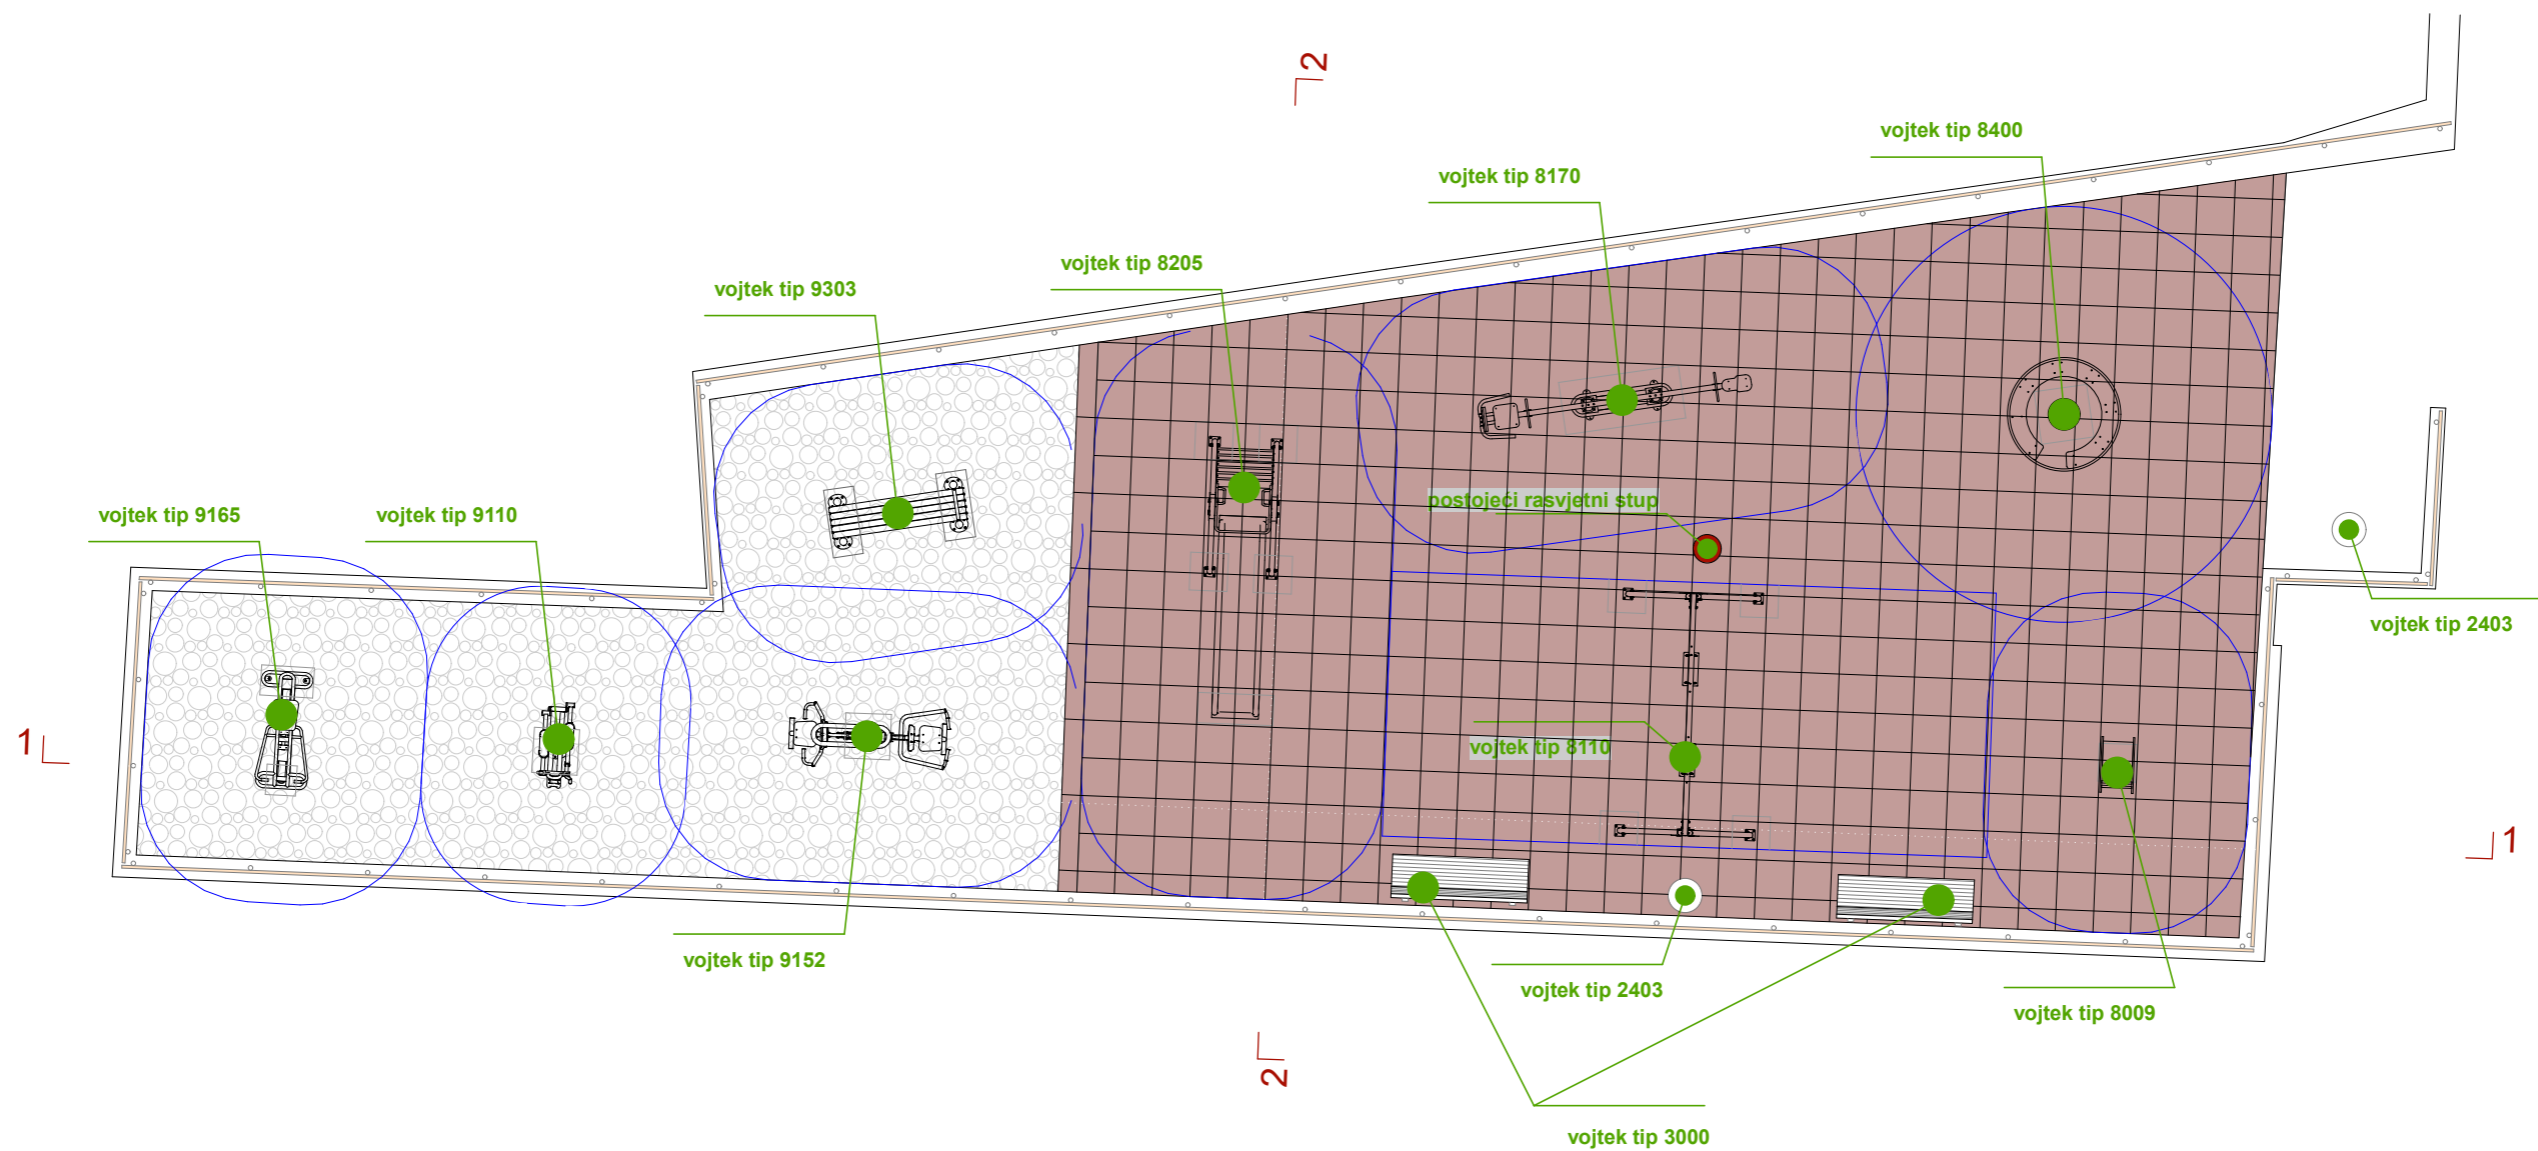


**IGRALIŠTE NUNCIJATA
PLANIRANO STANJE M1:100**

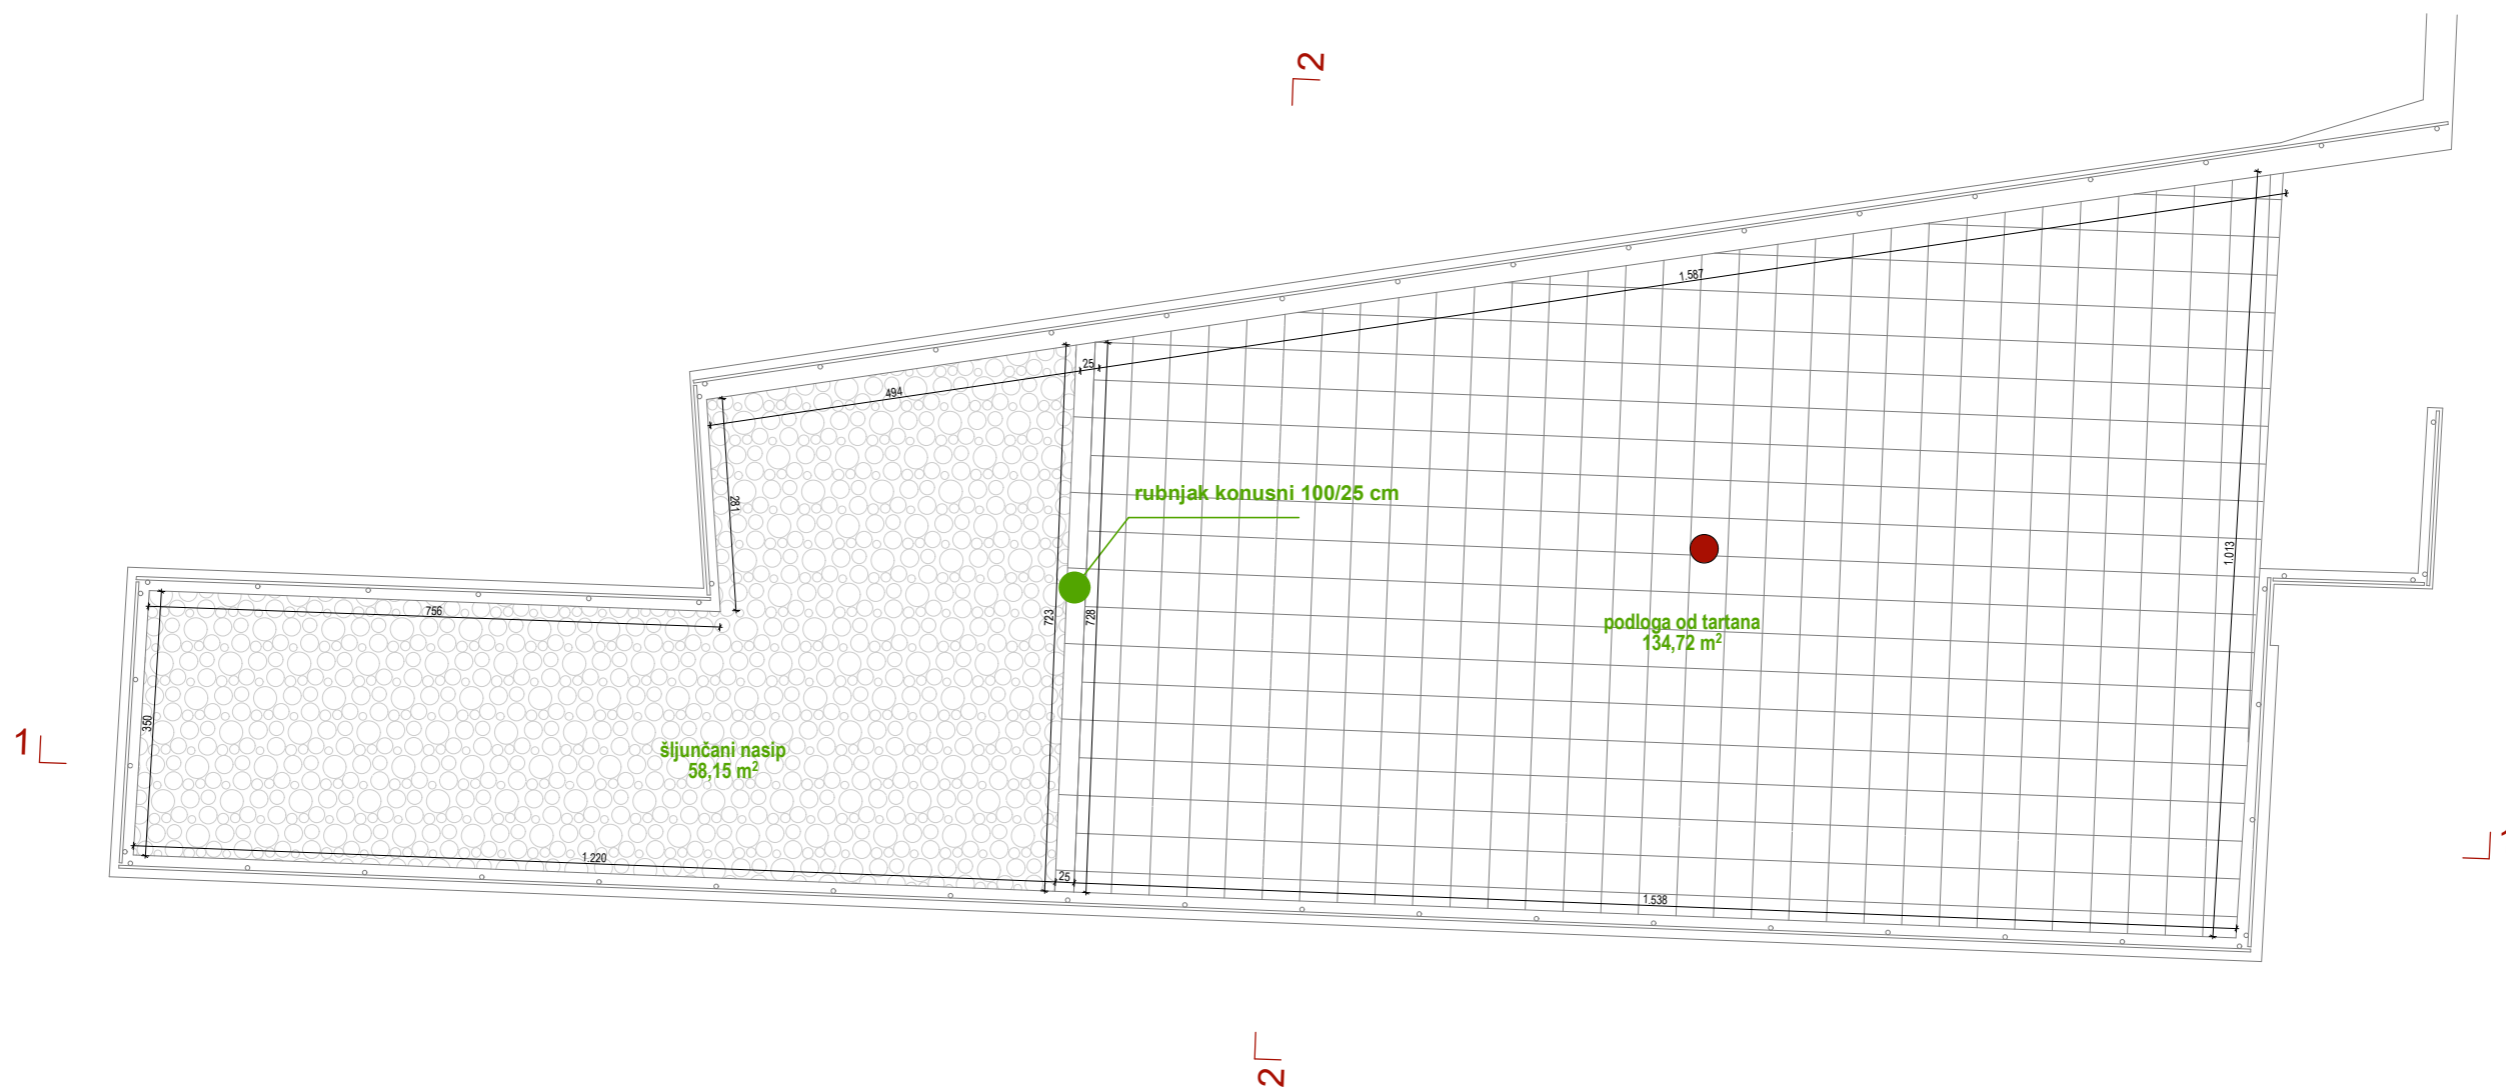

**IGRALIŠTE NUNCIJATA
PODNE OBLOGE M1:100**

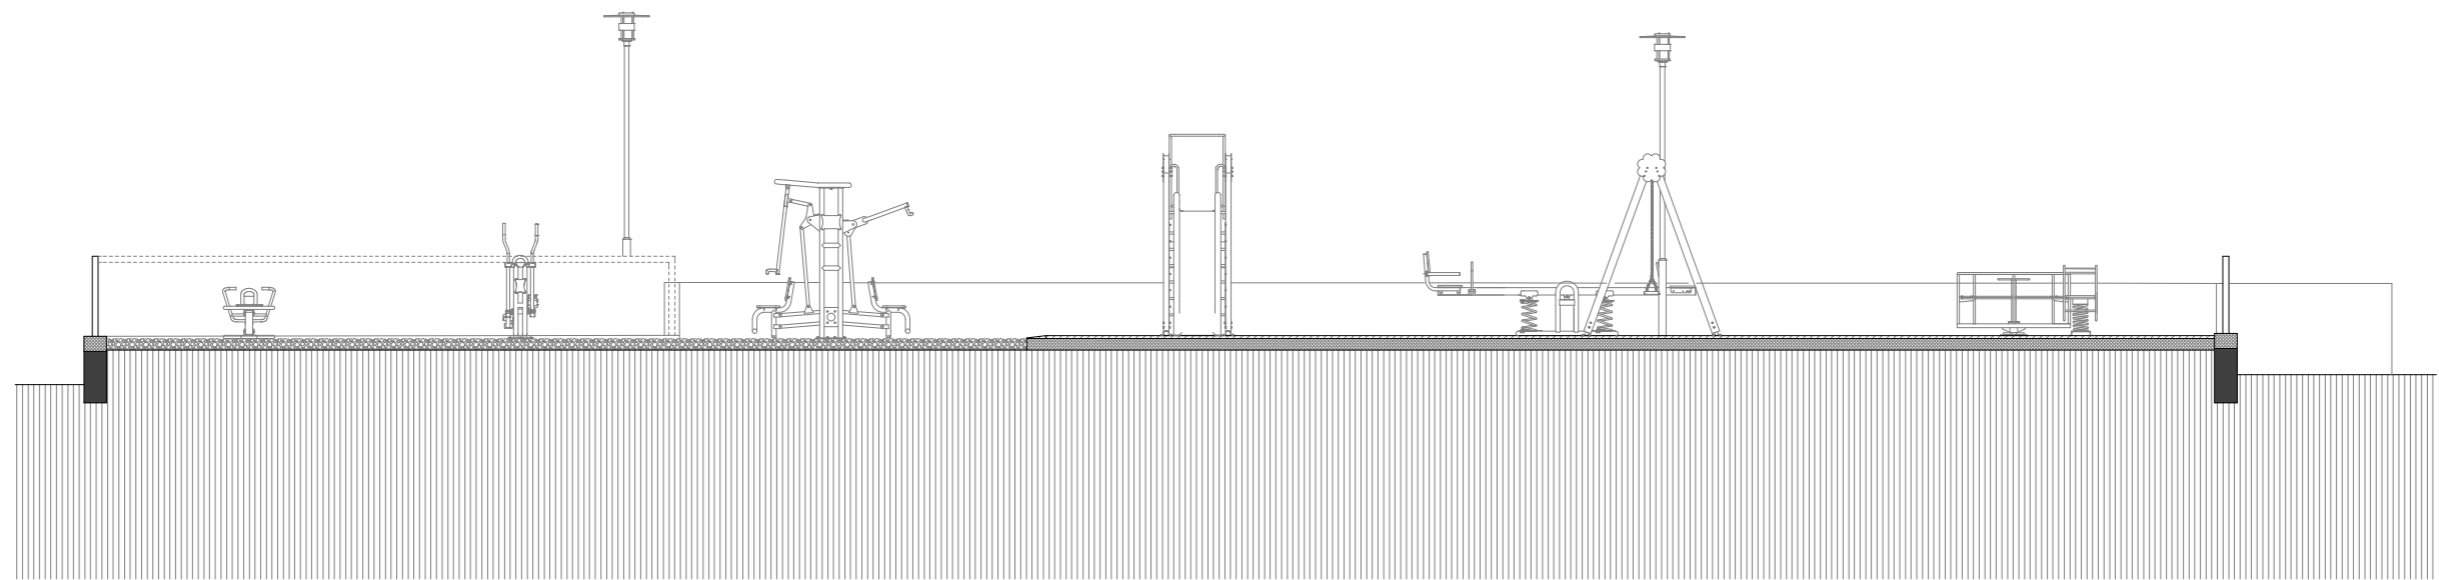

PRESJEK 1-1

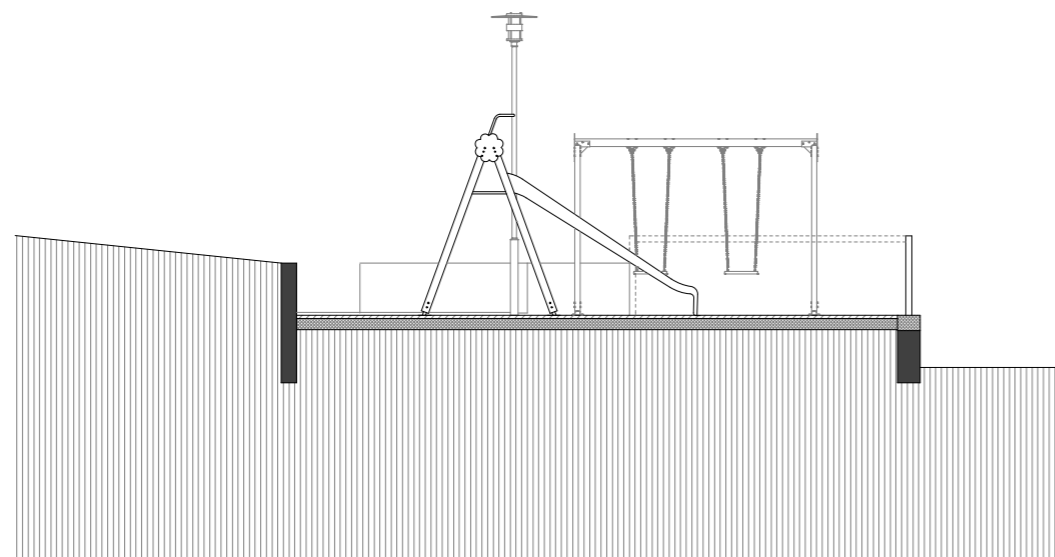

PRESJEK 2-2