




IGRALIŠTE ZATON

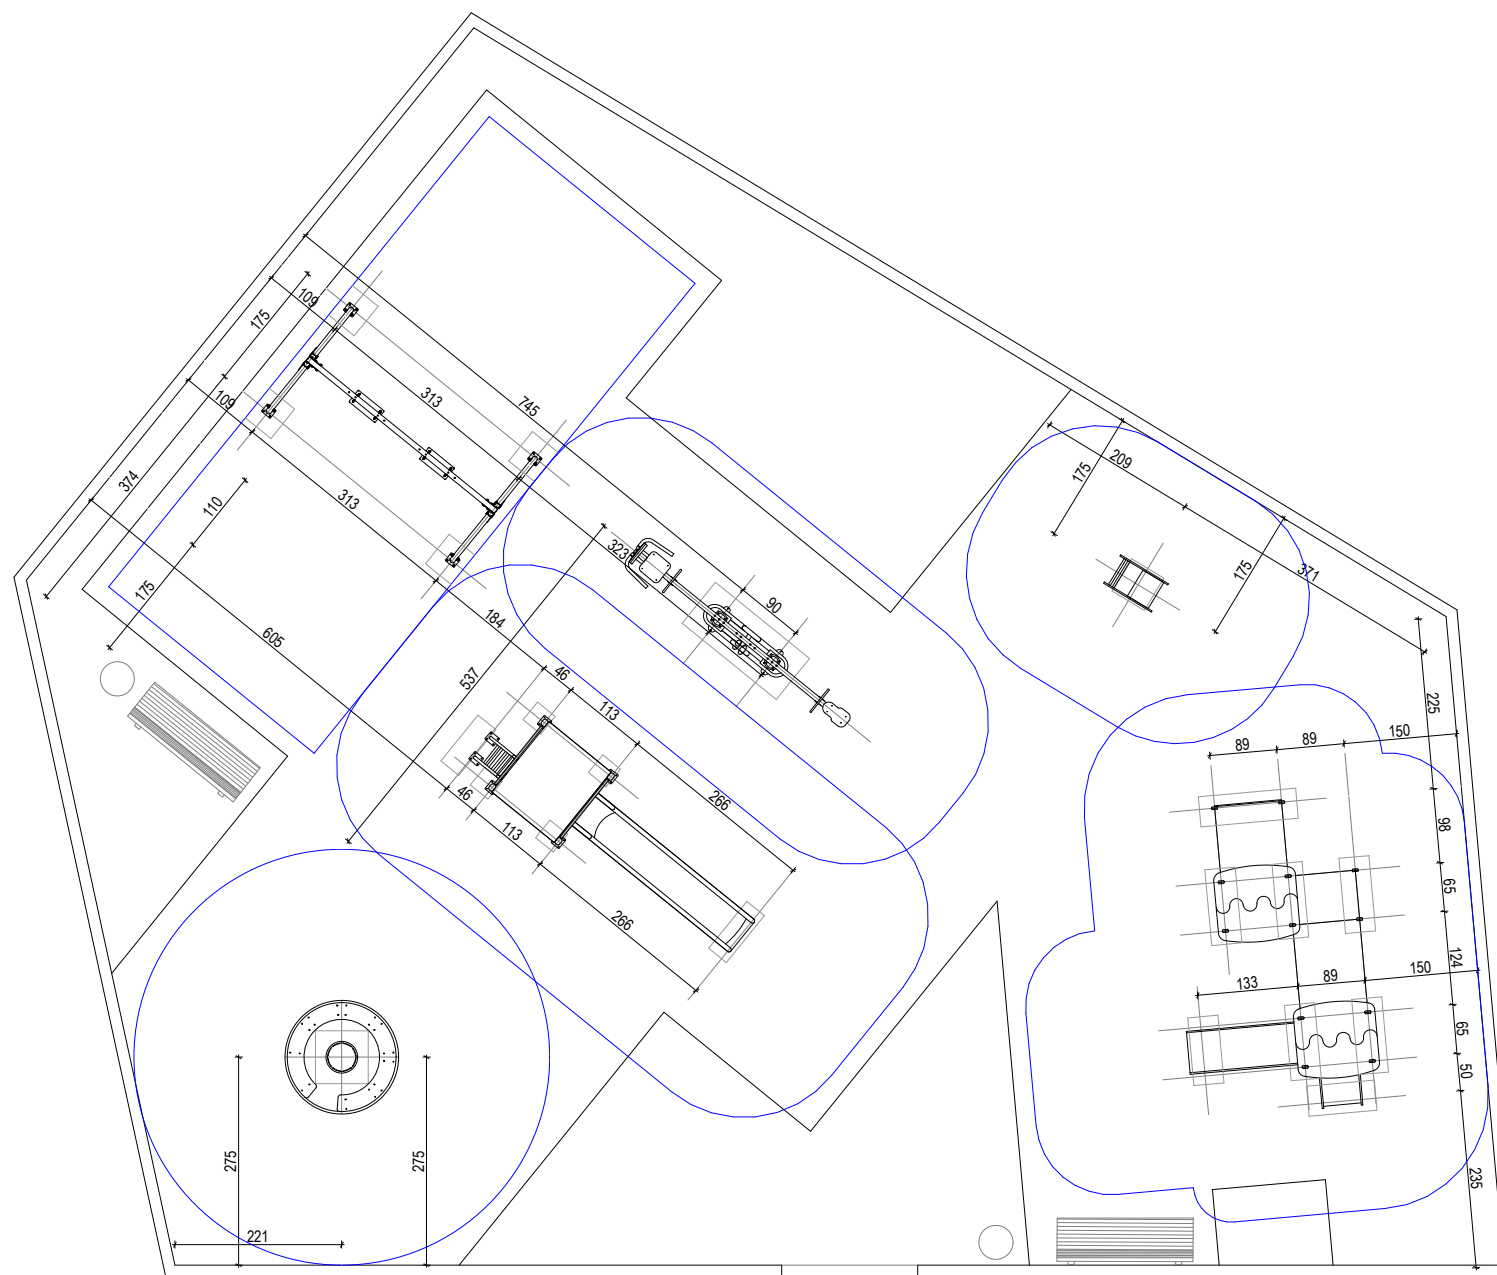

IGRALIŠTE ZATON
PLANIRANO STANJE M1:100



**IGRALIŠTE ZATON
PODNE OBLOGE M1:100**