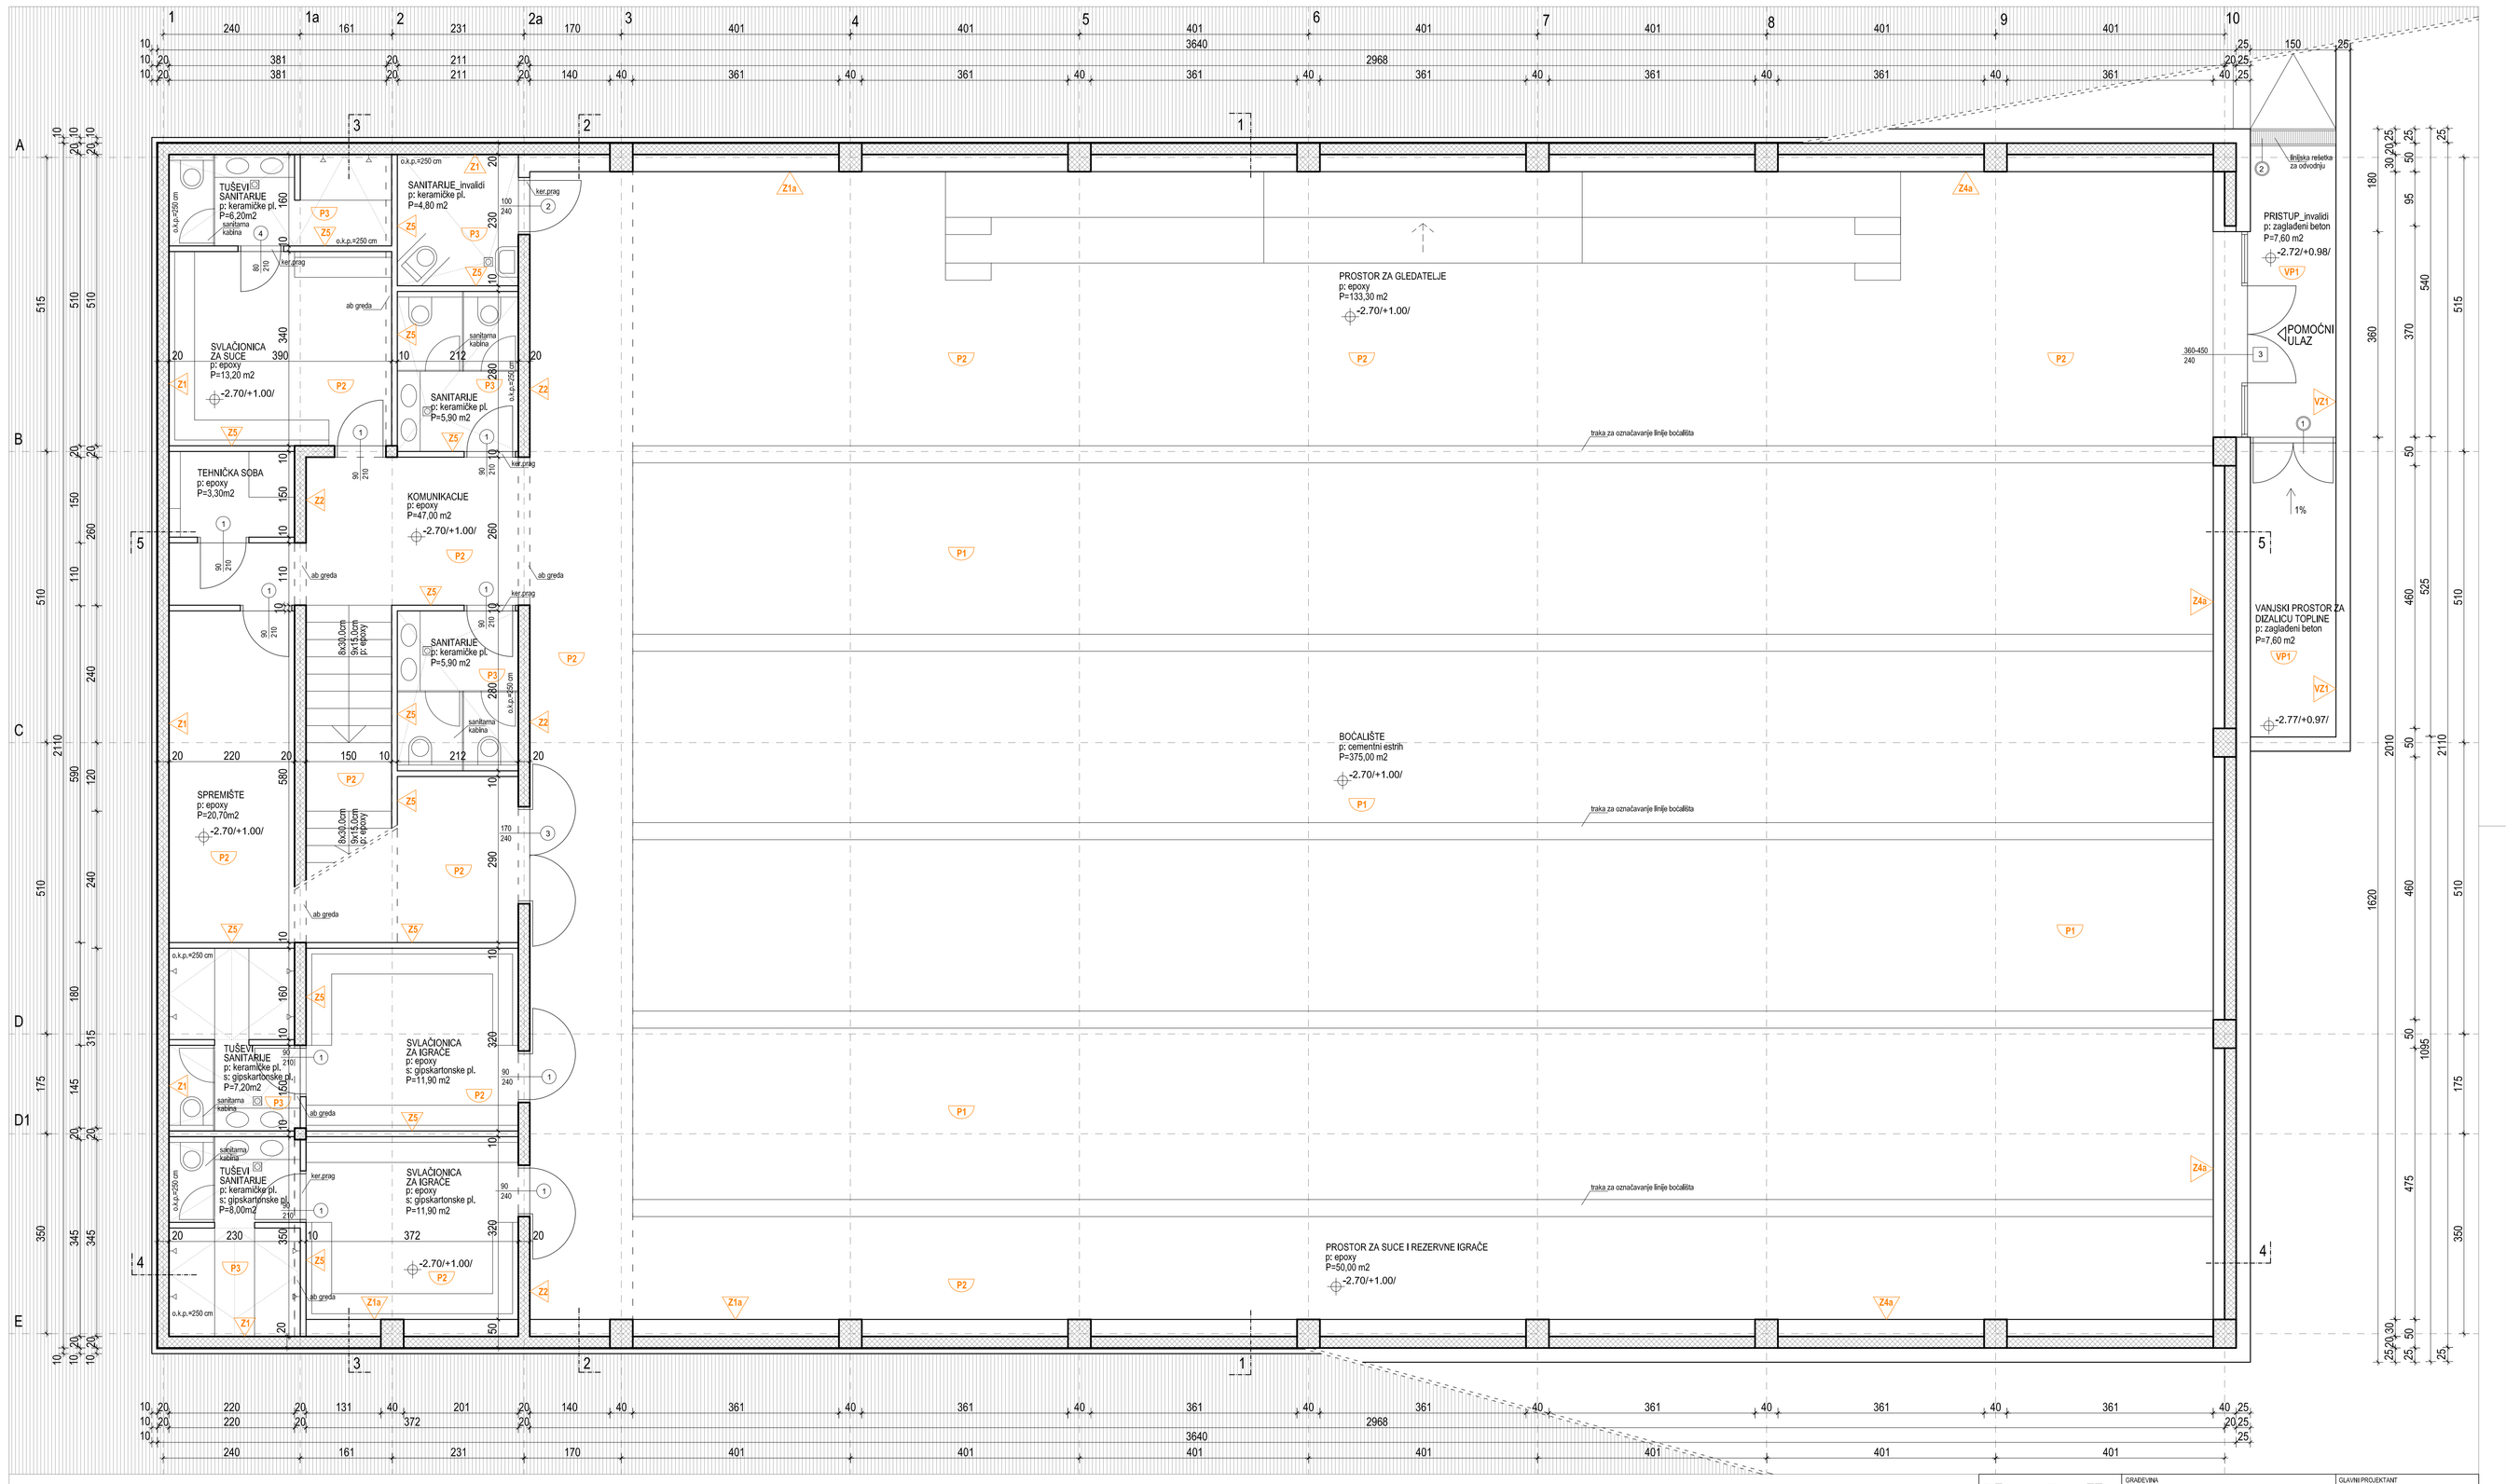

tlo.studio	GRAĐEVINA: BOĆARSKA DVORANA KOMOLAC		GLAVNI PROJEKTANT: VANDA IVANKOVIĆ KONTIĆ dia
	INVESTITOR: GRAD DUBROVNIK PRED DVOROM 1, DUBROVNIK		PROJEKTANT: VANDA IVANKOVIĆ KONTIĆ dia
tlo.studio d.o.o. - za arhitekturu i urbanizam hr - 20000 dubrovnik gorica sv. vlaha 8	VRSTA PROJEKTA: ARHITEKTONSKI PROJEKT	TD: 23/15-GP	PROJEKTANT SURADNIK: IVANA PAVLOVIĆ dia
	RAZINA OBRAĐE: RADNO	DIP: KOM_23/15	
tlf. +385 (0) 20 33 22 77 e: vanda.kontic@gmail.com	SADRŽAJ PRILOGA: TLOCRT SUTERENA	M: 1:50	DIREKTOR: VANDA IVANKOVIĆ KONTIĆ dia
		LIST: 05	DATUM: prosinac 2015.