

Geodetski projekt za rekonstrukciju – dogradnju i nadogradnju dječjeg vrtića Pčelica u Mokošici

SMJERNICE ZA PROJEKTNI ZADATAK
UPRAVNI ODJEL ZA IZGRADNJU I UPRAVLJANJE PROJEKTIMA
GRAD DUBROVNIK, LIPANJ 2018.

Geodetski projekt za rekonstrukciju – dogradnju i nadogradnju dječjeg vrtića Pčelica u Mokošici

SMJERNICE ZA PROJEKTNI ZADATAK

1. OPIS LOKACIJE

Predmetna lokacija nalazi se u prigradskom naselju grada Dubrovnika, Novoj Mokošici, na č. zem. 1039/3, č. zgr. 82 (vrtić i jaslice) i č. zgr. 83 (plinska stanica u funkciji vrtića) te dio č. zem. 1021/1, sve s.i., sve k.o. Obuljeno.

Na predmetnu lokaciju primjenjuju se odredbe Generalnog urbanističkog plana Grada Dubrovnika (Službeni glasnik Grada Dubrovnika 10/05., 06/07., 10/07. -isp., 08/12., 03/14.). Namjena je D4 (predškolski odgoj). Kolni pristup čestici je sa sjeverne strane Ulicom Bartola Kašića. Na lokaciji se nalazi objekt vrtića (P+1) tlocrtne projekcije na teren 816 m² i mala plinska stanica (P) površine 10 m².



■ Pozicija lokacije (šire okruženje)



■ Lokacija (uže okruženje)


2. PREDMET PROJEKTOG ZADATKA

Predmet ovog projektnog zadatka izrada je **Geodetskog projekta** za potrebe ishođenja građevinske dozvole za Rekonstrukciju - dogradnju i nadogradnju Vrtića Pčelica u Mokošici.


Geodetski projekt mora biti izrađen u skladu sa Pravilnikom o geodetskom projektu, Zakonom o gradnji i svim drugim važećim pravilnicima i propisima.



Za potrebe rekonstrukcije parcela se širi u skladu s zonom D4 prema važećem GUP-u (grafički prilozi u privitku).

3. GRAFIČKI PRILOZI

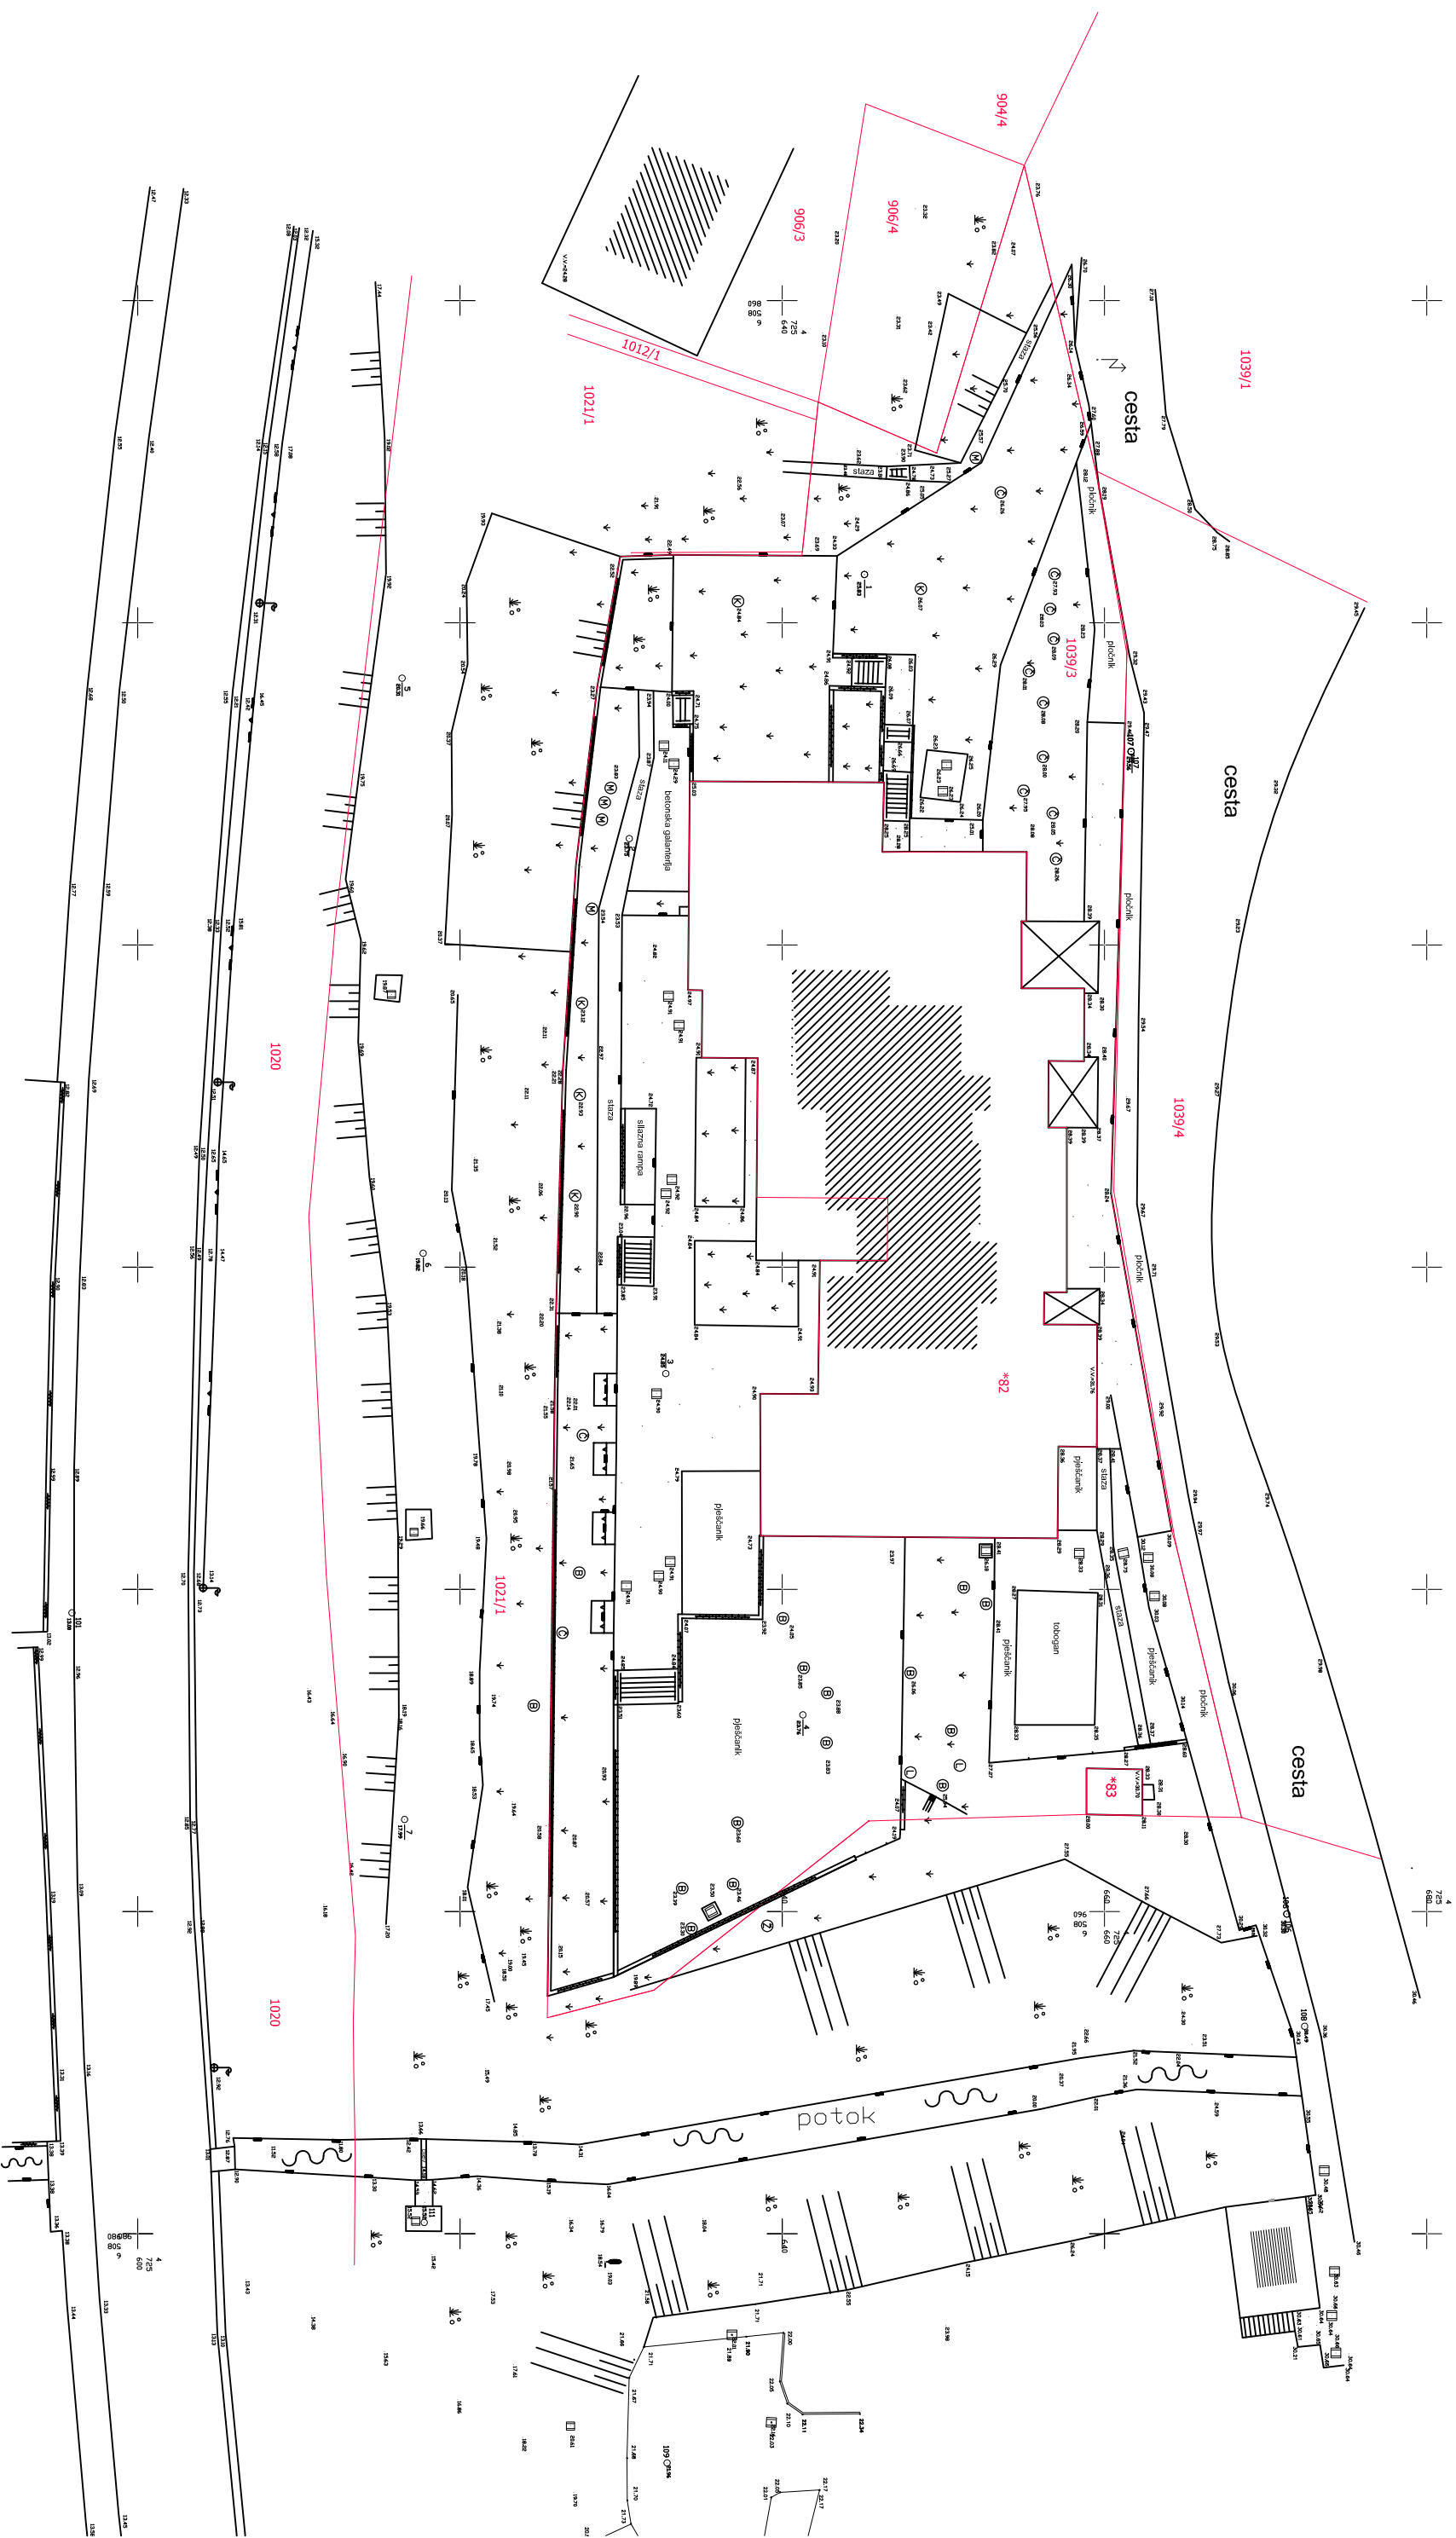


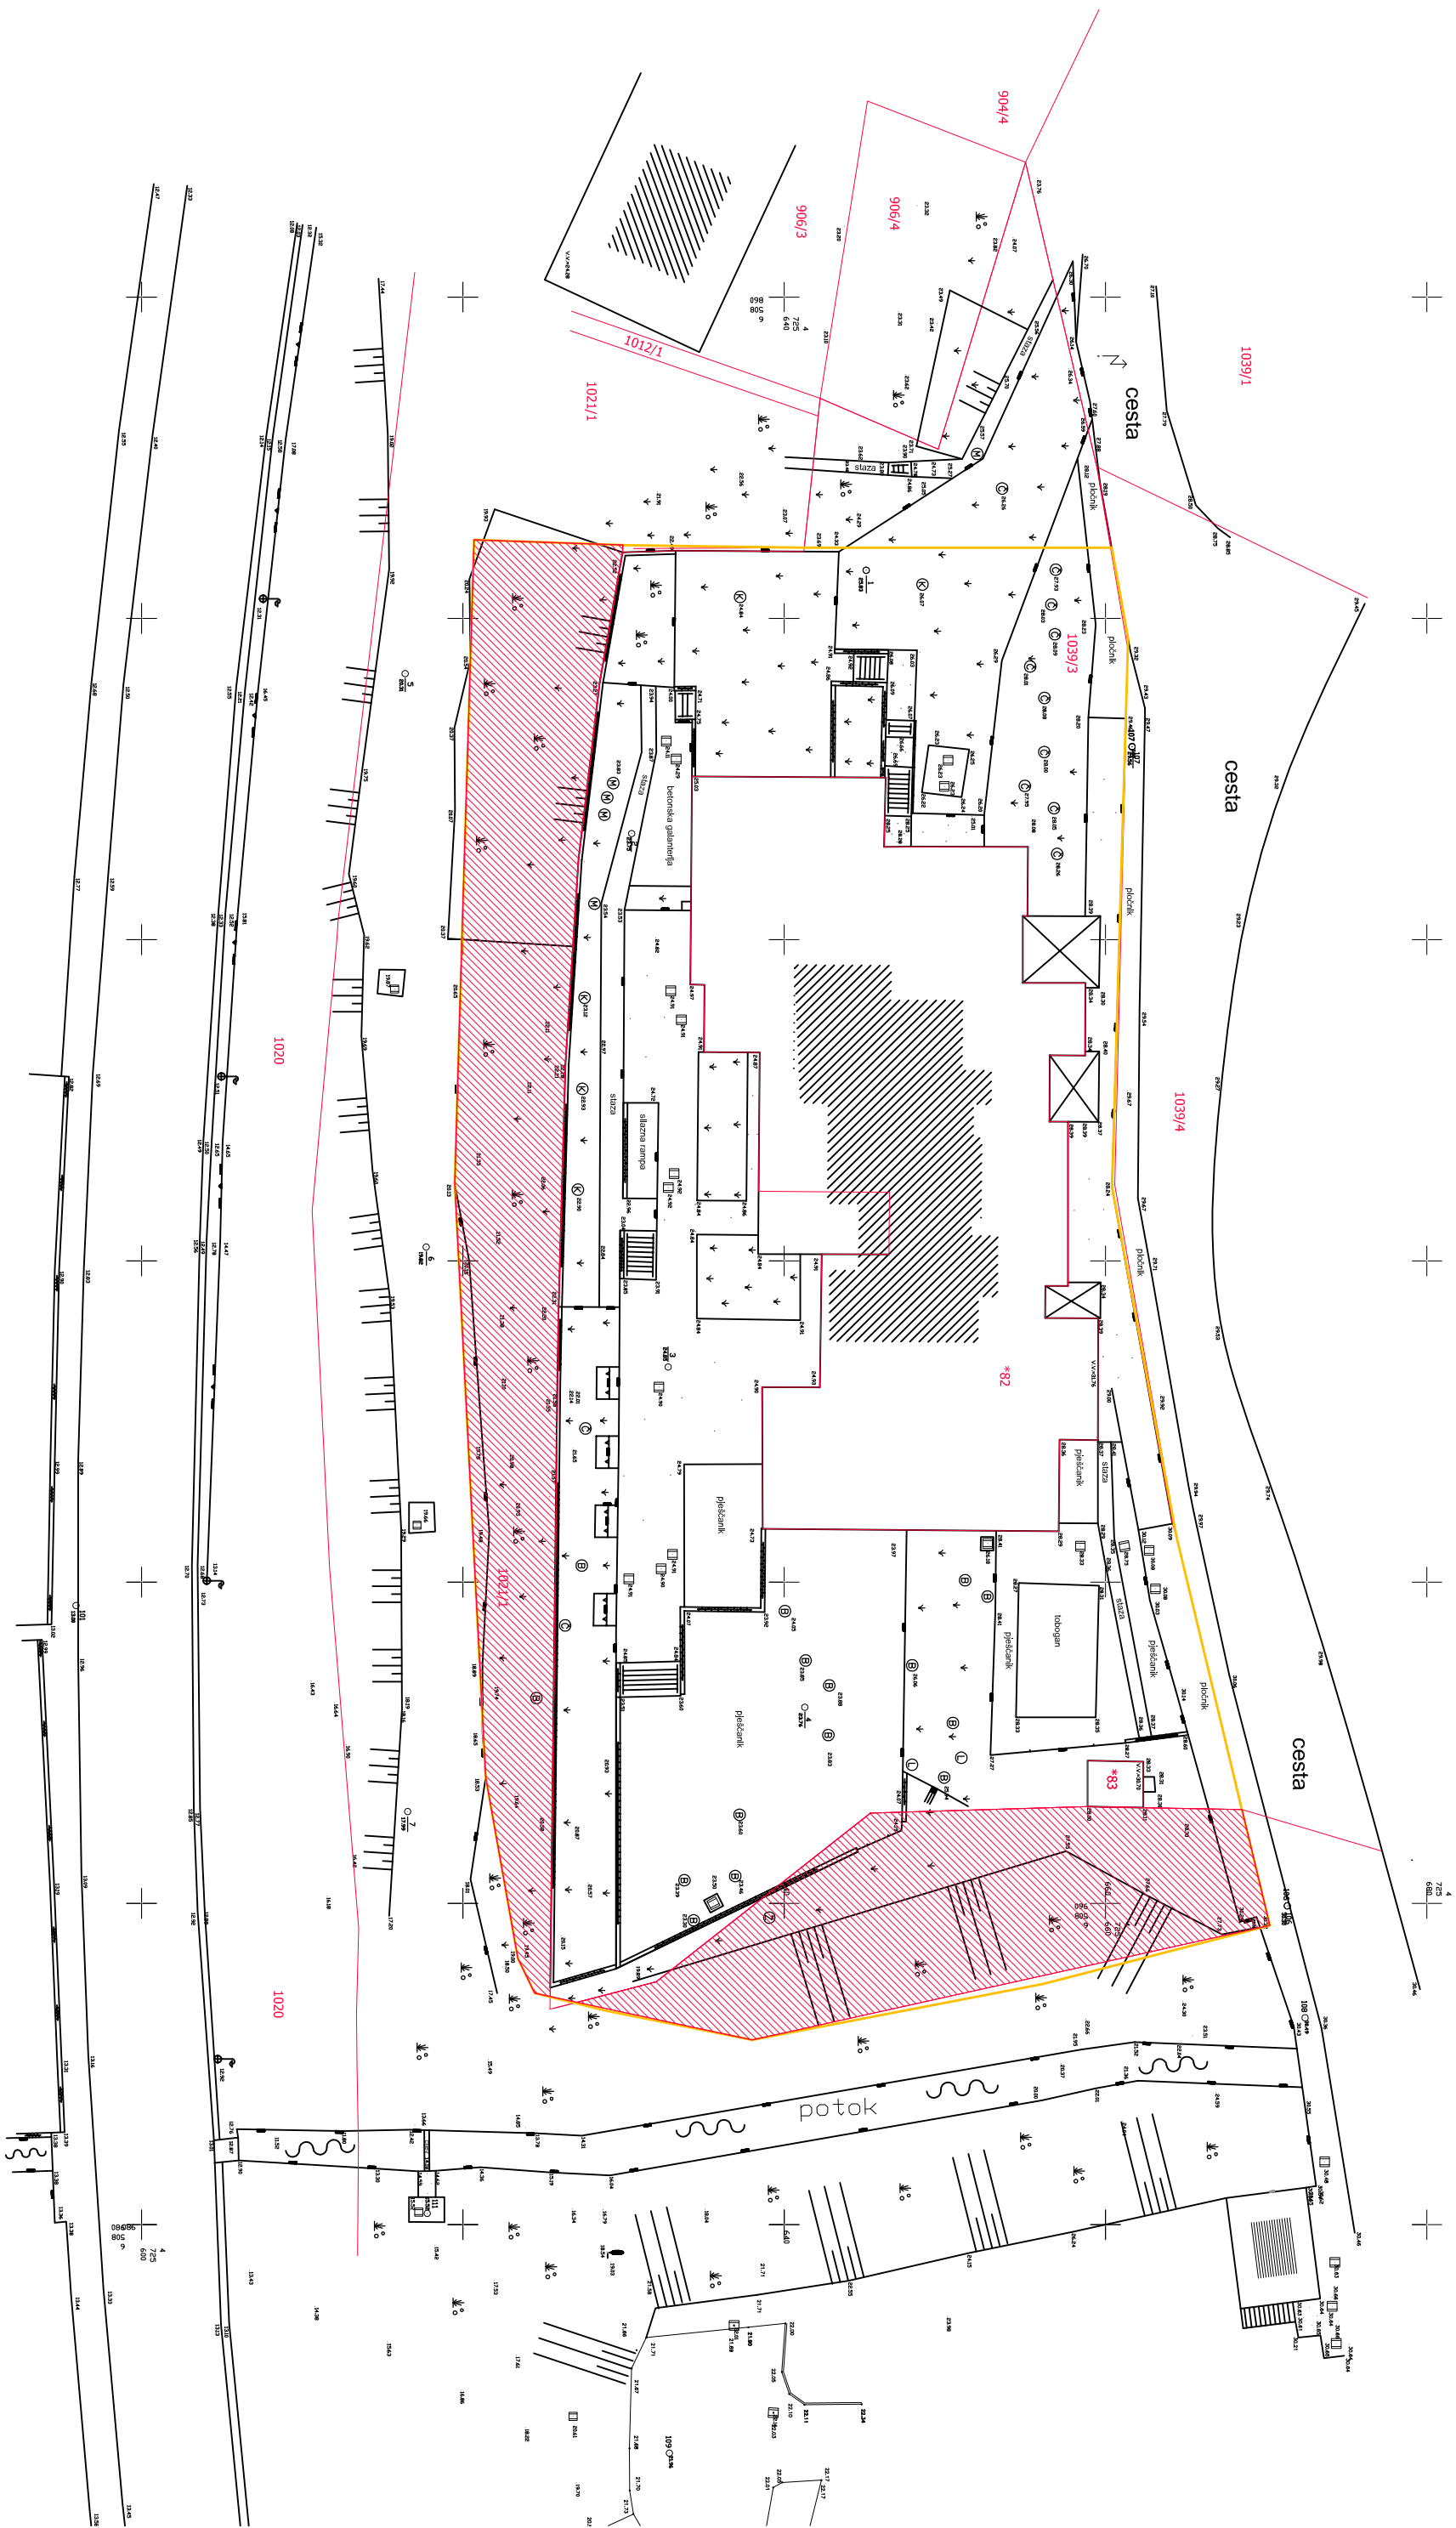
POSTOJEĆE GRANICE

 <p>CREVA d.o.o. Dubrovnik i inženjerske djelatnosti Dr. Ante Šercera 1b Dubrovnik</p>		INVESTITOR	
		DJEČJI VRTIĆ I DUBROVNIK	
AUTOR IDEJNOG RJEŠENJA		NAMJERNA	
PROJEKTANT		DJEČJI VRTIĆ I JASLICE "PČELICA"	
GLAVNI PROJEKTANT		NAMJERNA	
SURADNIK		SADRŽAJ PROJEKTA/prijedlog parcelacije	
DIREKTOR		SITUACIJA /postojeće/	
V. NIKOLIĆ, d.i.a.		DATA IZRADE	BR. PROJEKTA
M. ŽUNIĆ		lipanj 2017	IP 01/17
V. NIKOLIĆ, d.i.a.			MATERIJAL
			1 : 400
			LIST BR.
			1a

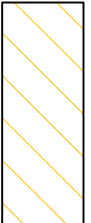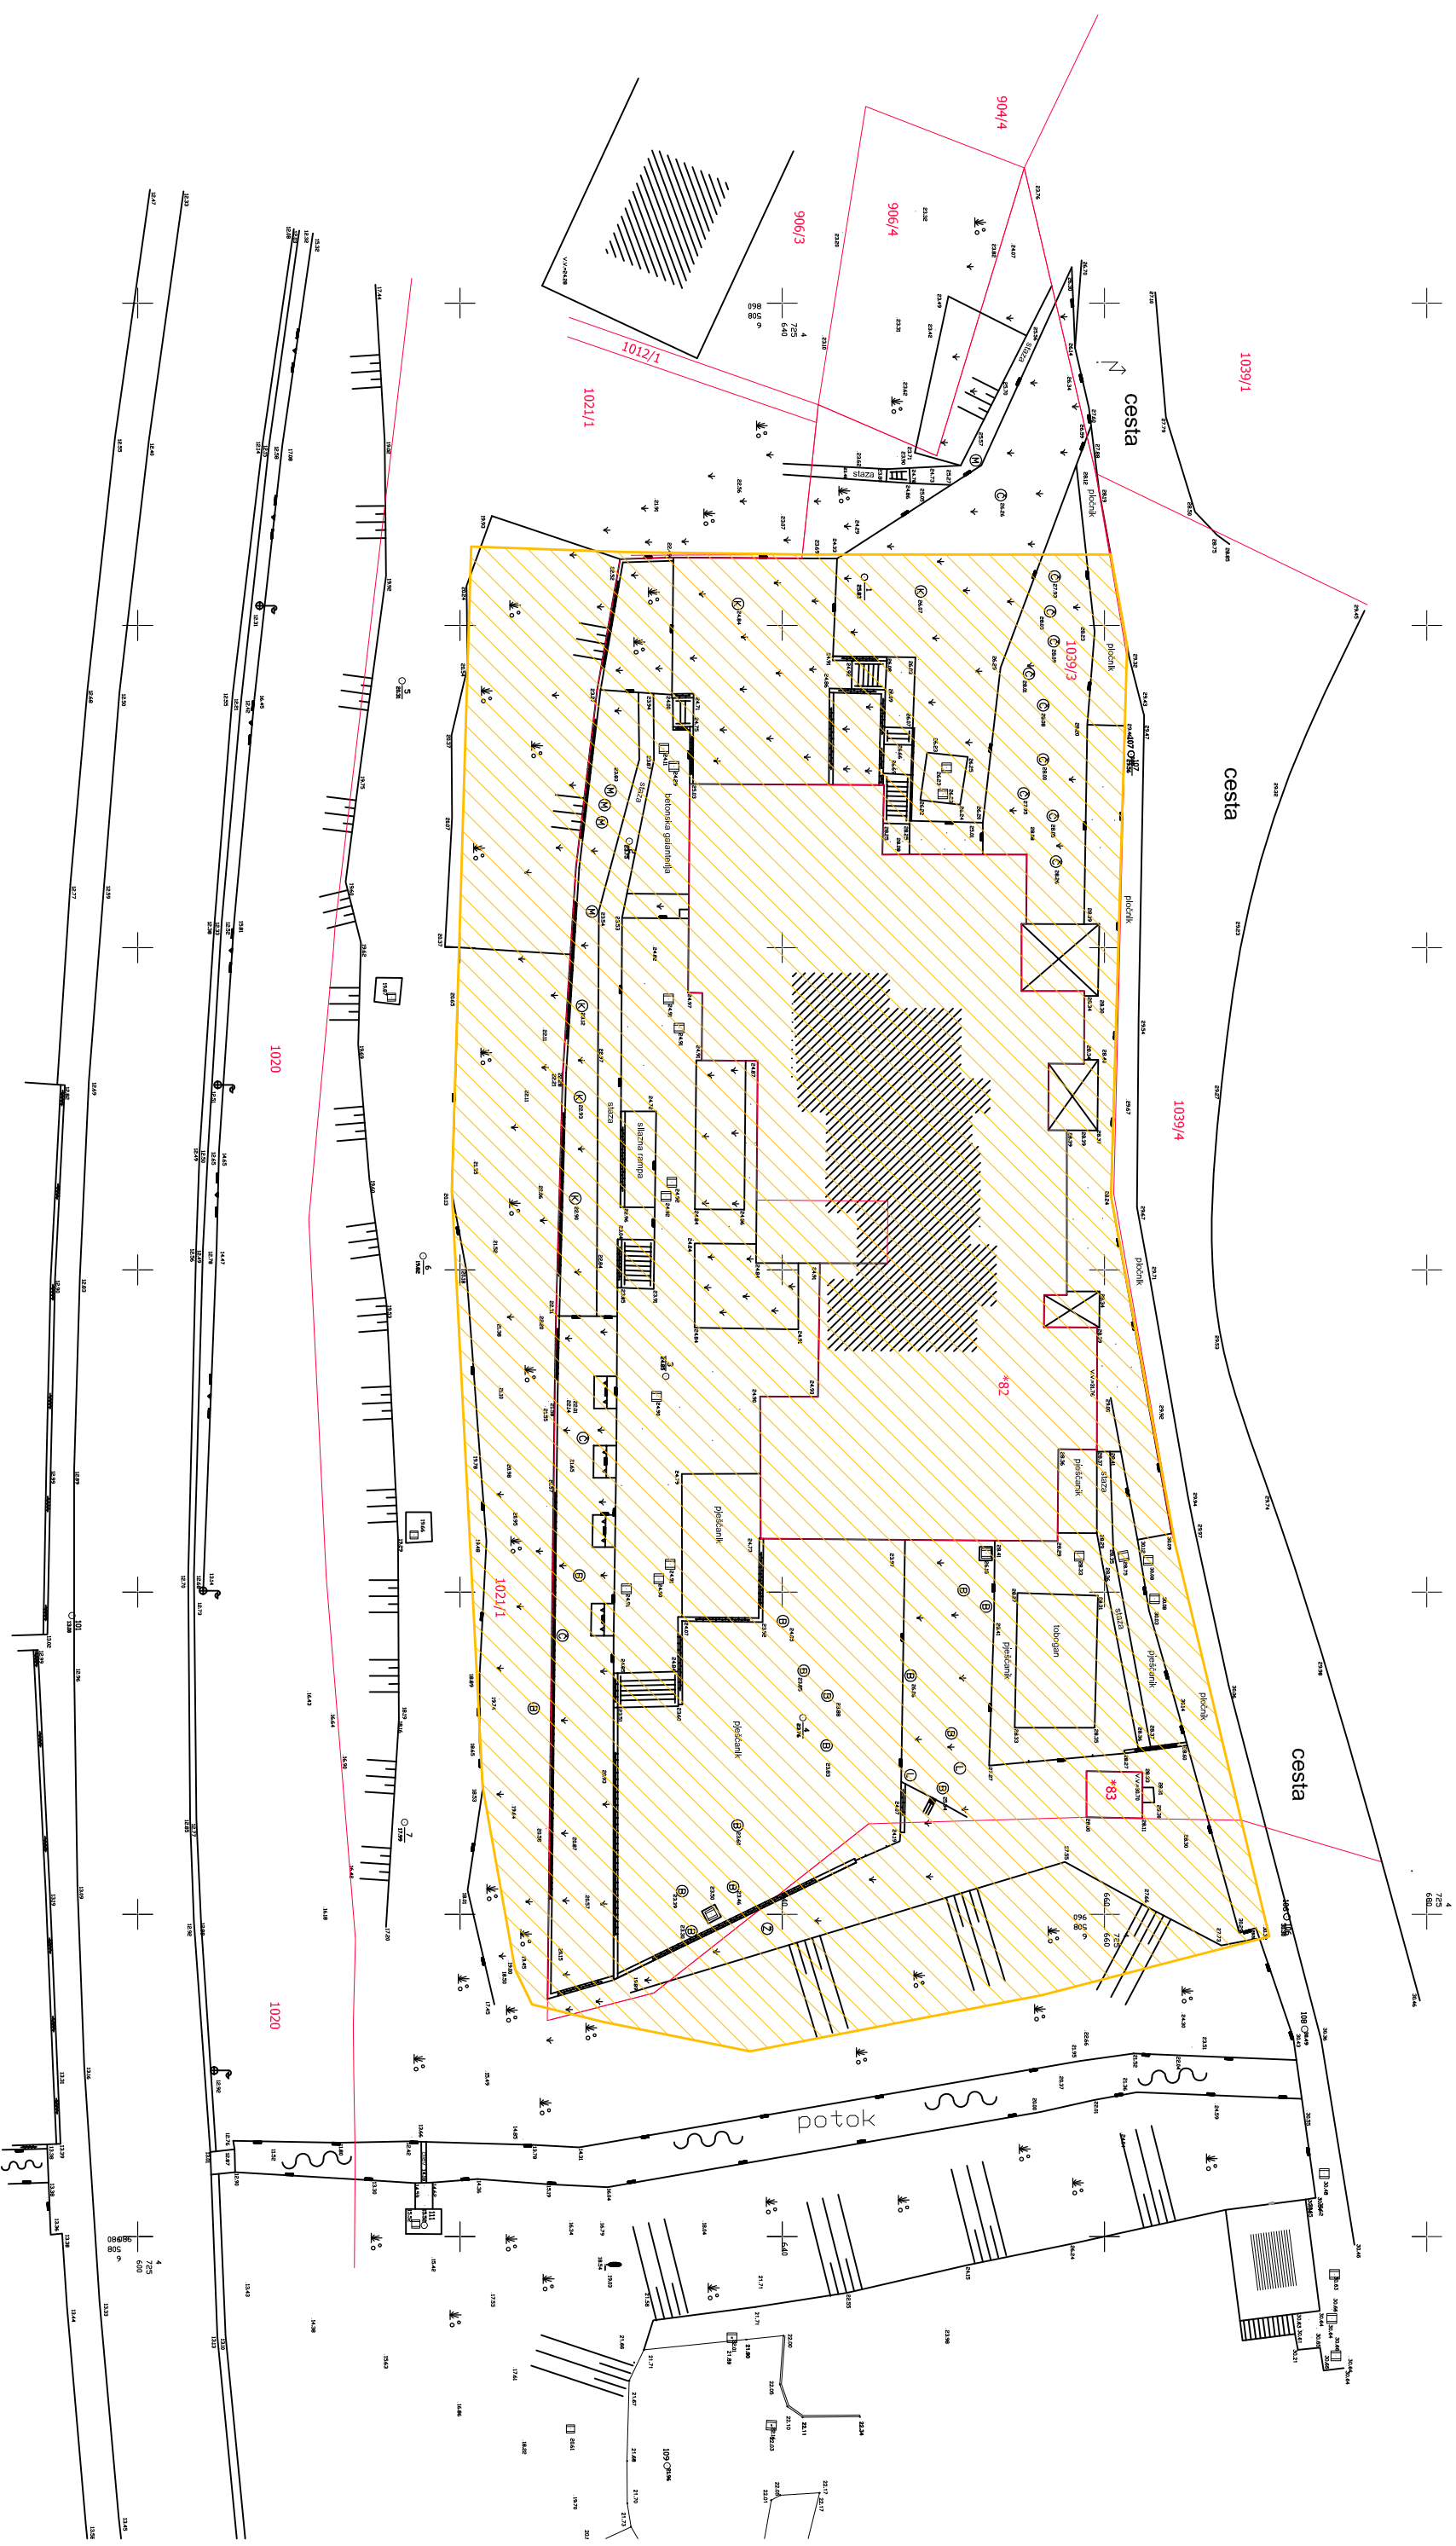


ZONA D4 PREMA GUP-U DUBROVNIK


		CRTA, d.o.o. za arhitektonске i inženjerske djelatnosti Dr. Ante Šercera 1b Dubrovnik	
AUTOR IDEJNOG REŠENJA PROJEKTANT		INVESTITOR DJEČJI VRTIĆ I JASLICE "PČELICA" NAKRITNA I SAMOZATPROJEKTA	
GLAVNI PROJEKTANT SURADNIK DIREKTOR		DATUM IZRADE BROJ PROJEKTA MASTRO LIST	
V. NIKOLIĆ, d.i.a. M. ŽUNIĆ V. NIKOLIĆ, d.i.a.		lipanj 2017 IP 01/17 1 : 400 1b	
SITUACIJA/zona D4 po GUP-u/			



POVRŠINA ZEMLJIŠTA KOJE BI TREBALO
 DODIJELITI VRTIĆIMA DA BI SE MOGLA IĆI U
 REALIZACIJU DOGRADNJE I NADOGRADNJE
 / U OKVIRU ZAHVATA ZONE D4/

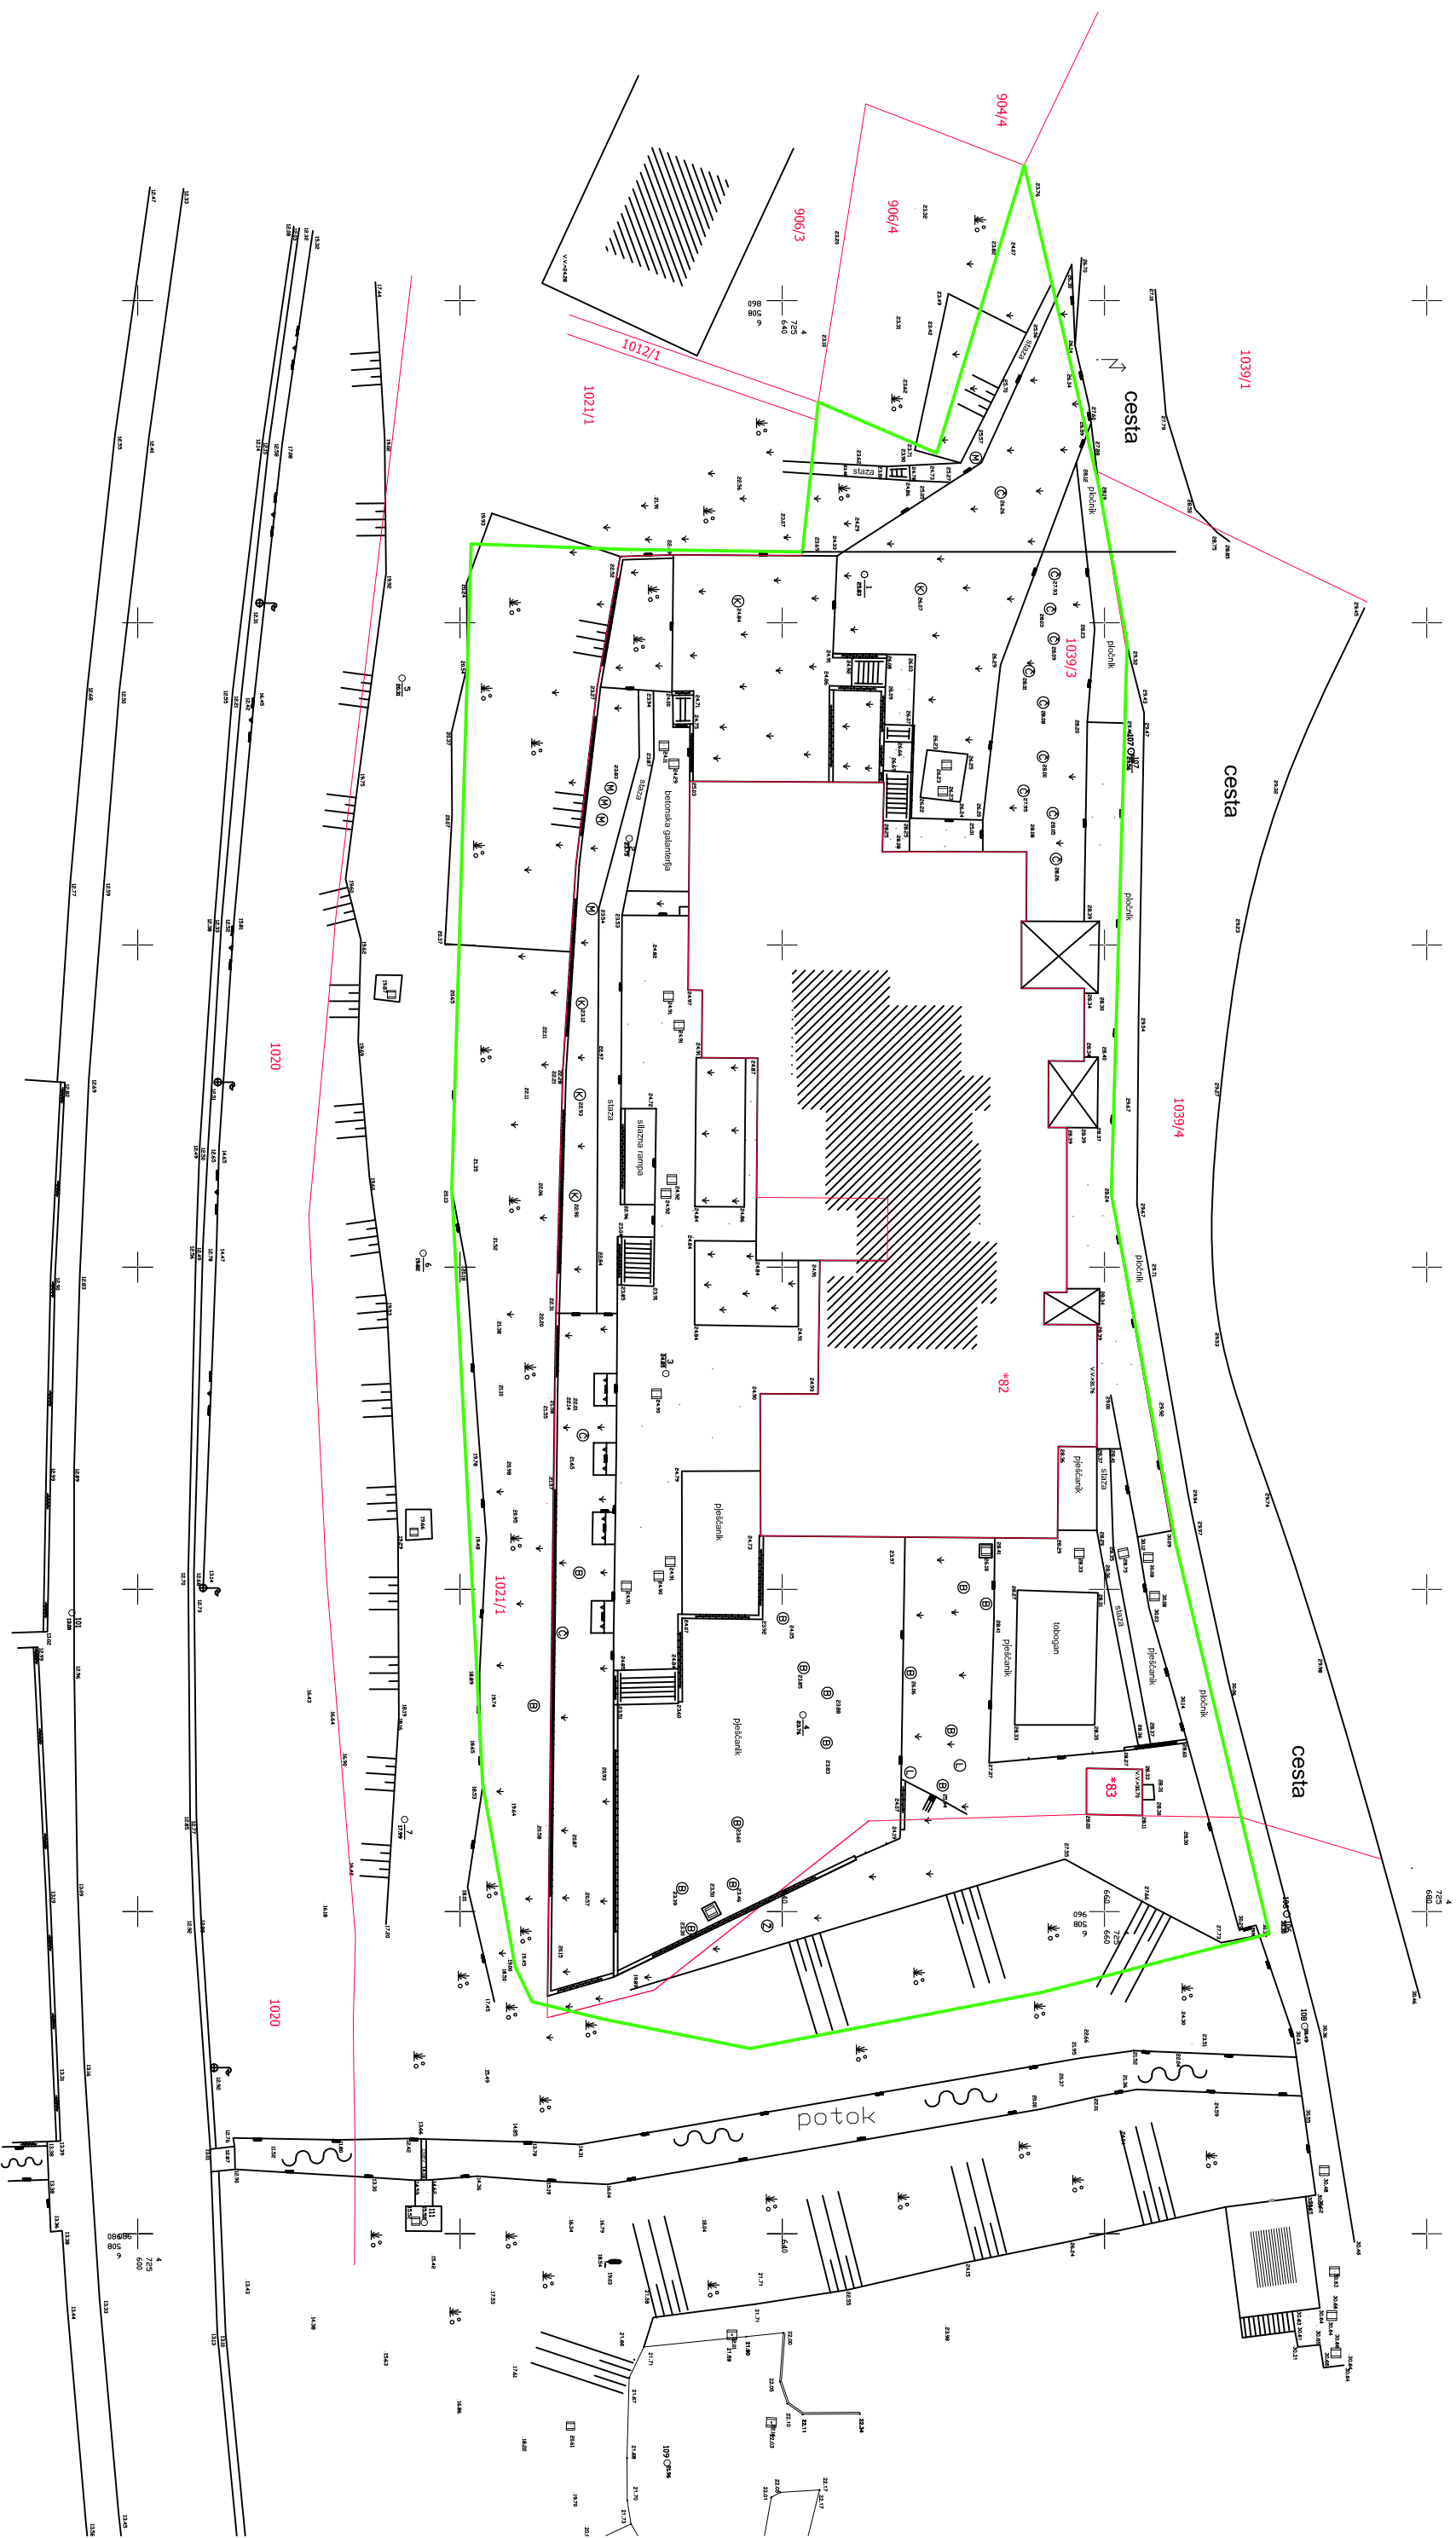

NOVOPLANIRANA GRANICA

 <p>CREVA d.o.o. Dubrovnik</p>		<p>CRTA, d.o.o. za arhitektonske i inženjerske djelatnosti Dr. Ante Šercera 1b Dubrovnik</p>	
<p>AUTOR IDEJNOG REŠENJA PROJEKTANTI</p>		<p>INVESTITOR GRADIVINA NKRTIČEVA SADRŽAJI PROJEKTA</p>	
<p>GLAVNI PROJEKTOVAČI SUKOJNIK DIREKTOR</p>		<p>DJEČJI VRTIĆI DUBROVNIK DJEČJI VRTIĆ I JASLICE "PČELICA" IDEJNI PROJEKT/prijedlog parcelacije</p>	
<p>V. NIKOLIĆ, d.i.a. M. ŽUNIĆ V. NIKOLIĆ, d.i.a.</p>		<p>DATA IZRAĐBE BROJ PROJEKTA MATERIJAL LISTIĆ</p>	
<p>lipanj 2017</p>		<p>IP 01/17 1 : 400 1c</p>	

SITUACIJA/novoplanirano/