Napomena: Visinske kote izražene su u apsolutnim vrijednostima.

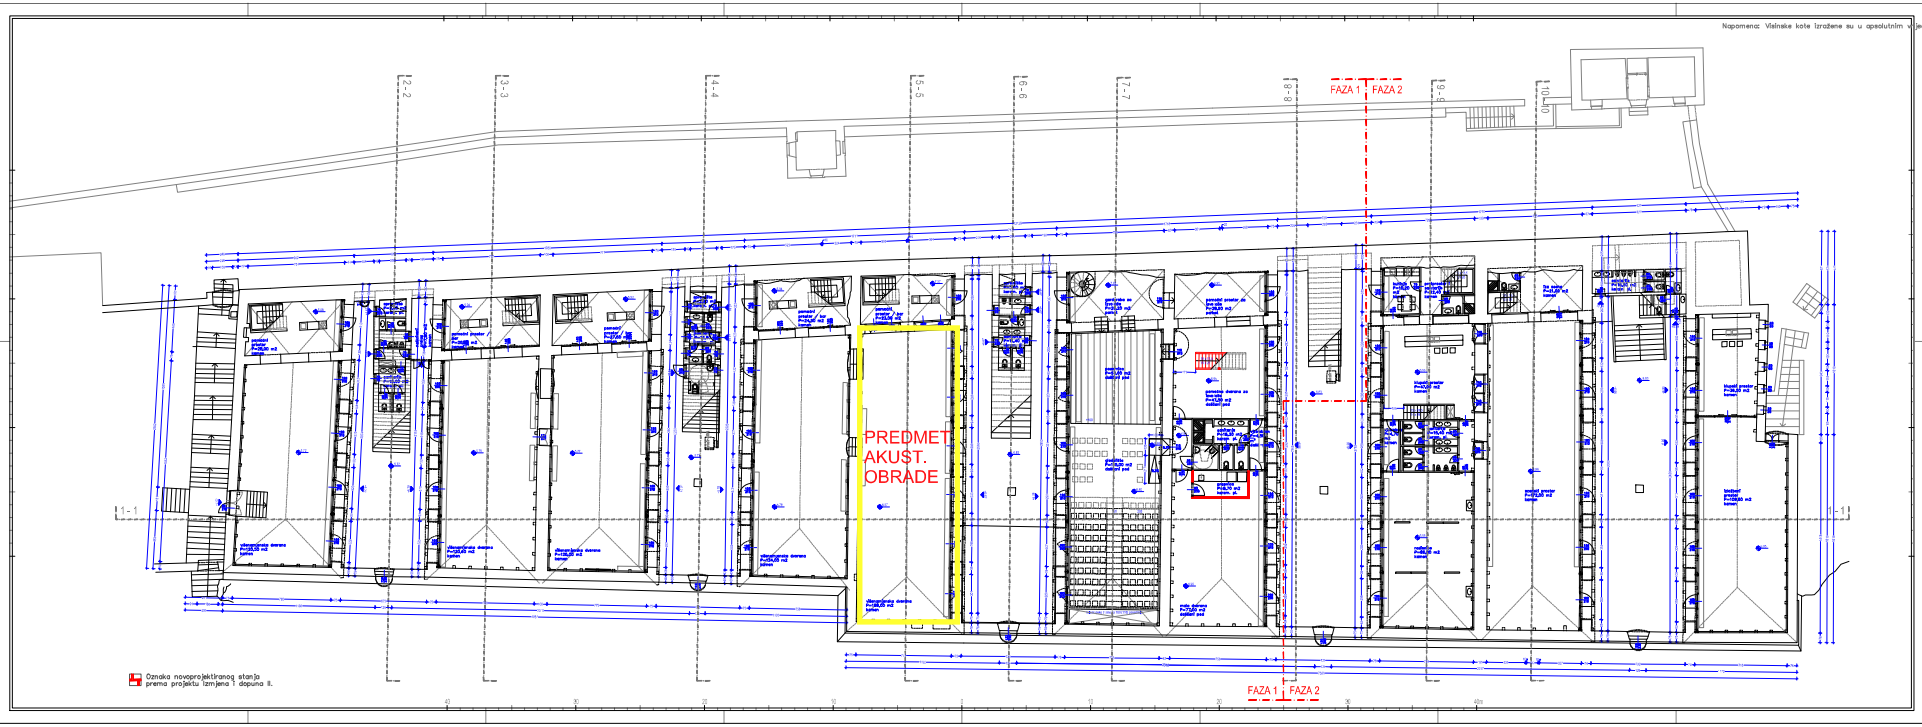

Građevina:	Rekonstrukcija LAZARETA Dubrovnik č. zgr. 710, k.o. Dubrovnik (n.l. 4651/1 k.o. Dubrovnik)
Investitor:	GRAD DUBROVNIK Pred Dvorom 1, Dubrovnik
List br.: 2.5	Arhitektonski projekt rekonstrukcije IZMJENE I DOPUNE II. – FAZNO GRAĐENJE TLOCRT PRIZEMLJA
Mjerilo 1:100	Na nacrtu je bojom naznačena novoprojektiran stanja u predmetnom projektu izmjena i dopu u odnosu na glavni projekt po kojem je i nof važeća dozvola.

FAZA 1 FAZA 2

Datum: Prosinac	2013.
Projektant:	Omega engineering d.o.o. Mjeđka 16 a, 20 000 Dubrovnik e-mail: omega.engineering@dc.t-com.hr tel: +385-20-322088 – fax: +385-20-438822
Glavni projektant:	dr. sc. Željko PEKOVIĆ, dipl.ing.arh.
Suradnici:	Željko BUŠKO, dipl.ing.arh. Luka PEKOVIĆ, dipl.ing.arh.
Direktor:	dr. sc. Željko PEKOVIĆ, dipl.ing.arh.