


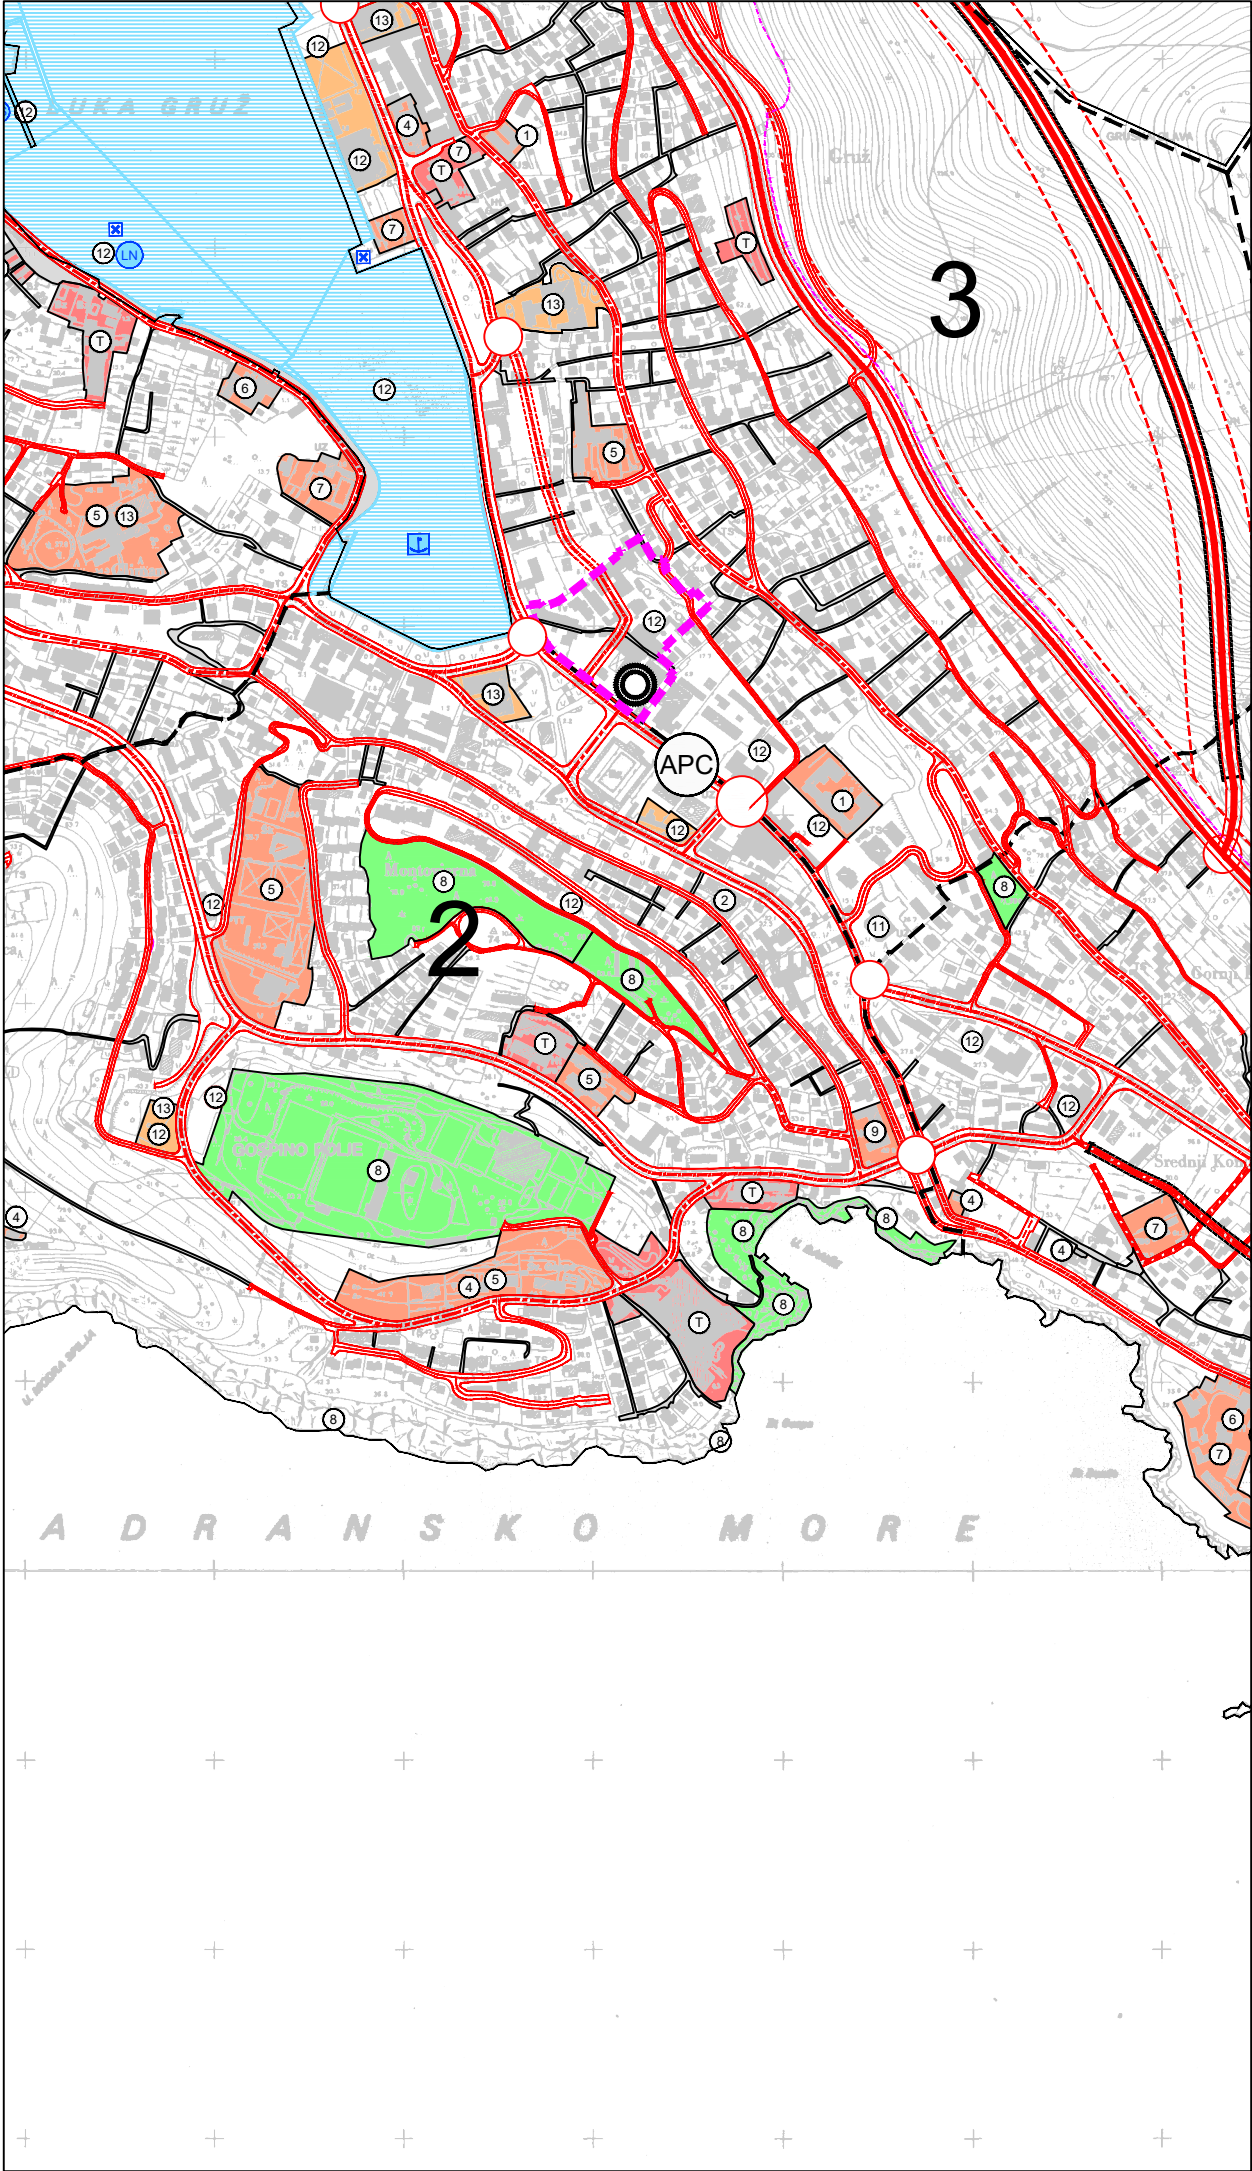

TUMAČ ZNAKOVA

- -----

- OBUH VAT GENERALNOG URBANISTIČKOG PLANA

GRANICA NASELJA

GRANICA GRADSKOG KOTARA
1. LAPAD, 2. MONTOVJERNA, 3. GRUŽ, 4. PILE-KONO,

5. STARI GRAD, 6. PLOČE IZA GRADA, 7. KOMOLAC, 8. MOKOŠICA

DRUŠTVENE I GOSPODARSKE DJELATNOSTI

- 1

2

3

4

5

6

7

8

9

10

11

12

13

14

1

2
- UPRAVA

PRAVOSUĐE

UDRUGE GRAĐANA, POLITIČKE STRANKE I DRUGE ORGANIZACIJE

VJERSKE ZAJEDNICE

PROSVJETA, ŠKOLSTVO I OBRAZOVANJE

VISOKO ŠKOLSTVO I ZNANOST

KULTURA, UMJETNIČKA I TEHNIČKA KULTURA

ŠPORT, REKREACIJA, ZABAVA I ODMOR

ZDRAVSTVO

SOCIJALNA SKRB

FINANCIJSKE I DRUGE SLIČNE USLUŽNE DJELATNOSTI

PROMETNE USLUGE

POSLOVNA ZONA (USLUŽNA)

TRGOVINA

KOMUNALNO-SERVISNA ZONA

TURIZAM I UGOSTITELJSTVO

PROIZVODNO-SKLADIŠNO SERVISNE ZONE

CENTRI I PODCENTRI

- CENTRI

STARI GRAD -kulturni centar

GRUŽ - administrativno poslovni centar

REKREACIJSKI CENTAR

PODCENTRI

CESTOVNI PROMET

- CESTE, ULICE I JAVNE PROMETNE POVRŠINE

DRŽAVNA BRZA CESTA

OSTALE DRŽAVNE CESTE

KORIDOR DRŽAVNE CESTE

LOKALNA CESTA

GLAVNA GRADSKA ULICA

GRADSKA ULICA

SABIRNA ULICA

OSTALE ULICE

ALTERNATIVNA TRASA CESTE (koridor za istraživanje)

PJEŠAČKA STAZA

RASKRIŽJE (potrebno istraživanje)

MOST

TUNEL

PJEŠAČKI TUNEL (koridor za istraživanje)

ŽIČARA (koridor za istraživanje)

TUNEL (koridor za istraživanje)

POMORSKI PROMET

- MORSKA LUKA ZA JAVNI PROMET

MORSKA LUKA OSOBITOG MEĐUNARODNOG GOSPODARSKOG ZNAČAJA

MORSKA LUKA ŽUPANIJSKOG ZNAČAJA

MORSKA LUKA LOKALNOG ZNAČAJA

MORSKA LUKA POSEBNE NAMJENE DRŽAVNOG ZNAČAJA

LUKA NAUTIČKOG TURIZMA

MORSKA LUKA POSEBNE NAMJENE ŽUPANIJSKOG ZNAČAJA

BRODOGRADILIŠTE

ŠPORTSKA LUKA

RIBARSKA LUKA

PRIVEZIŠTE ZA HIDROAVIONE

MORSKA LUKA

MEĐUNARODNI PLOVNI PUT

UNUTARNJI PLOVNI PUT

GRANIČNI POMORSKI PRIJELAZ

ZRAČNI PROMET

- HELIDROM

OBALA U PRIRODNIM OBLIKU

UŽE URBANO PODRUČJE

- OZNAKA OBUHVATA IZMJENE I DOPUNE

MJ 1:100000



Županija: DUBROVAČKO-NERETVANSKA	
Grad: DUBROVNIK	
Naziv prostornog plana: IZMJENE I DOPUNE GENERALNOG URBANISTIČKOG PLANA GRADA DUBROVNIKA	
Naziv kartografskog prikaza: MREŽA DRUŠTVENIH I GOSPODARSKIH DJELATNOSTI izvod	
Broj kartografskog prikaza: 2.1.	Mjerilo kartografskog prikaza: 1:10000
Odluka o izradi: Službeni glasnik Grada Dubrovnika, 6/22	Odluka o donošenju: Službeni glasnik Grada Dubrovnika, 19/25
Javna rasprava objavljena: - u "Slobodnoj Dalmaciji" i "Dubrovačkom vjesniku" 25.01.2025. - na mrežnoj stranici Grada Dubrovnika i Ministarstva prostornoga uređenja, graditeljstva i državne imovine 23.01.2025.	Javni uvid održan: od 28.01.2025. do 11.02.2025.
Pečat tijela odgovornog za provođenje javne rasprave:	Odgovorna osoba za provođenje javne rasprave: Božo Benić, mag.ing.arch.
Suglasnost na plan prema članku 108. Zakona o prostornom uređenju (Narodne novine br. 153/13, 65/17, 114/18, 39/19 i 98/19): Klasa: 350-02/25-16/27 Urbroj: 531-06-01-01-25-2 Datum: 9.10.2025.	
Pravna osoba koja je izradila plan: AKTERACIJA Akteracija d.o.o. - Zagreb	
Pečat pravne osobe koja je izradila plan:	Odgovorna osoba: Ivan Kapović, mag.ing.arch.
Voditelj izrade plana: Ivan Kapović, mag.ing.arch.	
Stručni tim u izradi plana: Ivan Kapović, mag.ing.arch. Nina Kelava, dipl.ing.arh. Petar Cigetić, struč.spec.ing.aedif.	
Pečat Gradskog vijeća :	Predsjednik Gradskog vijeća: mr. sc. Marko Potrelica, v. r.
Istovjetnost ovog plana s izvornikom ovjerava:	Pečat nadležnog tijela: