


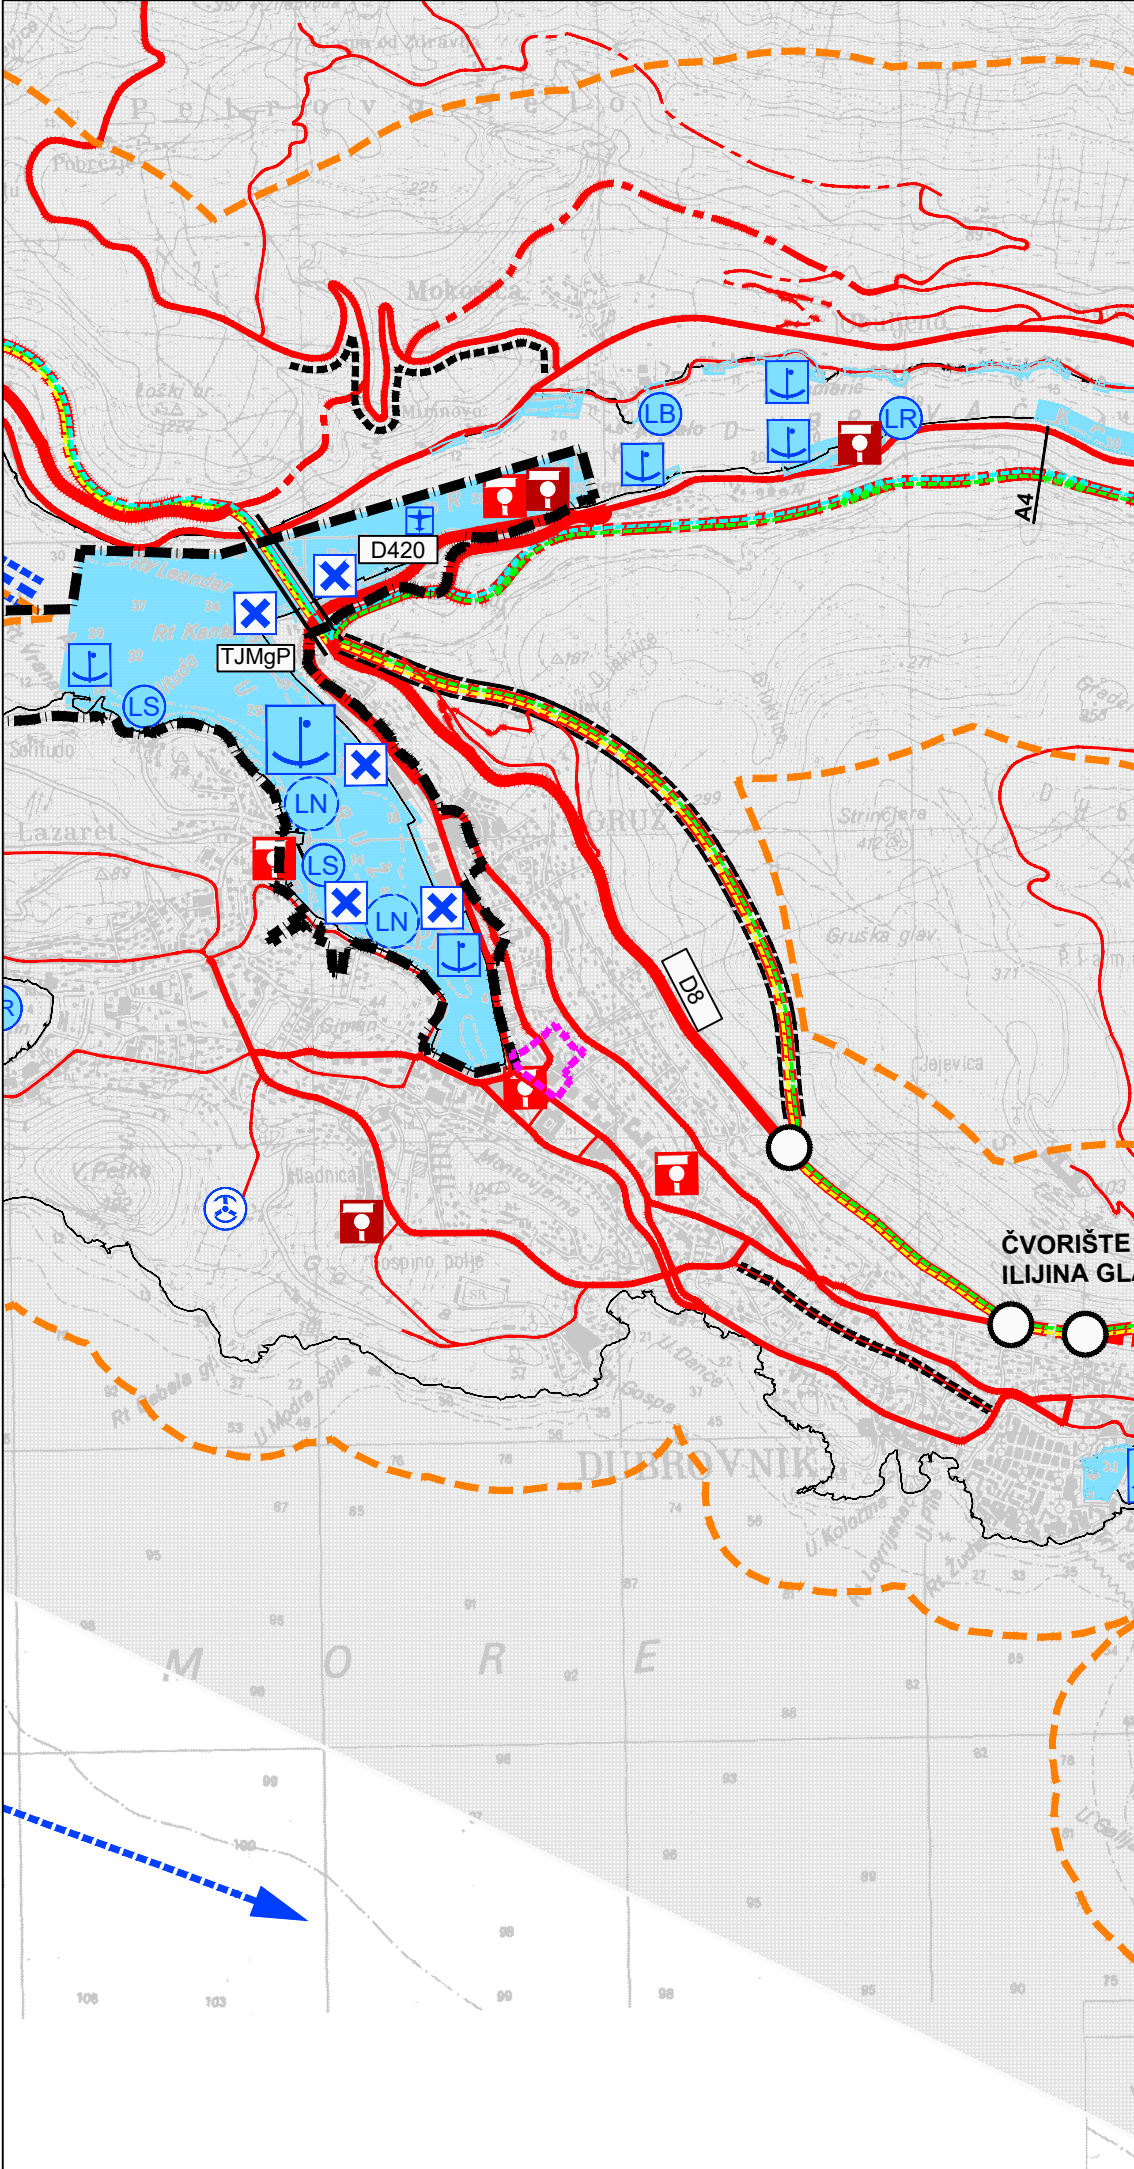

TUMAČ ZNAKOVA
GRANICE

- DRŽAVNA GRANICA
- GRADSKA GRANICA
- ZAŠTIĆENO OBALNO PODRUČJE MORA
(Zakon o izmjenama i dopunama Zakona o prostornom uređenju NN 100/04 od 27.07.2004.g)
Izradila: DRŽAVNA GEODETSKA UPRAVA temeljem čl.16 Uredbe Vlade RH o uređenju i zaštiti obalnog područja mora (NN 128/2004 od 13.09. 2004)
- PODRUČJE UNUTAR ZAŠTIĆENOG OBALNOG PODRUČJA SUKLADNO čl.8 UREDBE
- PODRUČJE DETALJNO RJEŠENO U GUP-u

CESTOVNI PROMET

- Postojeće

Planirano
- JAVNE CESTE
- AUTOCESTA
- ALTERNATIVNA / MOGUĆA TRASA AUTOCESTE
- BRZA CESTA
- DRŽAVNE CESTE
- NERAZVRSTANE CESTE
- UREĐENJE KRITIČNE DIONICE TRASE (POST. DRŽ. I ŽUP. CESTE)
- PJEŠAČKE STAZE
- RASKRIŽJE IZVAN RAZINE
- MOST / VIJADUKT
- TUNEL
- TJMgP

TERMINAL JAVNOG MEĐUGRADSKOG PRIJEVOZA
- BENZINSKA POSTAJA

ŽELJEZNIČKI PROMET

- MAGISTRALNA GLAVNA ŽELJEZNIČKA PRUGA
- MEĐUMJESNI I MEĐUNARODNI PUTNIČKI KOLODVOR

POMORSKI PROMET

Postojeće Planirano

-
-
-

- LN
- LN

- LB

- LS
- LR

-

-

-

-

-

-

ZRAČNI PROMET

-

-

MAGISTRALNA GLAVNA ŽELJEZNIČKA PRUGA

MEĐUMJESNI I MEĐUNARODNI PUTNIČKI KOLODVOR

MORSKA LUKA ZA JAVNI PROMET

MORSKA LUKA OSOBITOG MEĐUNARODNOG GOSPODARSKOG ZNAČAJA

MORSKA LUKA ŽUPANIJSKOG ZNAČAJA

MORSKA LUKA LOKALNOG ZNAČAJA

MORSKA LUKA POSEBNE NAMJENE DRŽAVNOG ZNAČAJA

LUKA NAUČIČKOG TURIZMA

MORSKA LUKA POSEBNE NAMJENE ŽUPANIJSKOG ZNAČAJA

BRODOGRADILIŠTE

LUKA NAUČIČKOG TURIZMA

ŠPORTSKA LUKA

RIBARSKA LUKA

MEĐUNARODNI PLOVNI PUT

UNUTARNJI PLOVNI PUT

MORSKA LUKA

GRANIČNI POMORSKI PRIJELAZ

PRIVEZIŠTE

PRISTANIŠTE ZA HIDROAVION

HELIODROM

OZNAKA OBUHVATA IZMJENE I DOPUNE

1ha MJ 1:5000

100m 200m 500m



Županija: DUBROVAČKO-NERETVANSKA	
Grad: DUBROVNIK	
Naziv prostornog plana: IZMJENE I DOPUNE PROSTORNOG PLANA UREĐENJA GRADA DUBROVNIKA	
Naziv kartografskog prikaza: INFRASTRUKTURNI SUSTAVI - PROMET izvod	
Broj kartografskog prikaza: 2.1.	Mjerilo kartografskog prikaza: 1:25000
Odluka o izradi: Službeni glasnik Grada Dubrovnika, 6/22	Odluka o donošenju: Službeni glasnik Grada Dubrovnika, 19/25
Javna rasprava objavljena: - u "Slobodnoj Dalmaciji" i "Dubrovačkom vjesniku" 25.01.2025. - na mrežnoj stranici Grada Dubrovnika i Ministarstva prostornoga uređenja, graditeljstva i državne imovine 23.01.2025.	Javni uvid održan: od 28.01.2025. do 11.02.2025.
Pečat tijela odgovornog za provođenje javne rasprave:	Odgovorna osoba za provođenje javne rasprave: Božo Benić, mag.ing.arch.
Suglasnost na plan prema članku 108. Zakona o prostornom uređenju (Narodne novine br. 153/13, 65/17, 114/18, 39/19 i 98/19): Klasa: 350-02/25-14/24 Urbroj: 531-06-01-01-25-2 Datum: 9.10.2025.	
Pravna osoba koja je izradila plan: AKTERACIJA Akteracija d.o.o. - Zagreb	
Pečat pravne osobe koja je izradila plan:	Odgovorna osoba: Ivan Kapović, mag.ing.arch.
Voditelj izrade plana: Ivan Kapović, mag.ing.arch.	
Stručni tim u izradi plana: Ivan Kapović, mag.ing.arch. Nina Kelava, dipl.ing.arh.	Petar Cigetić, struč.spec.ing.aedif.
Pečat Gradskog vijeća :	Predsjednik Gradskog vijeća: mr. sc. Marko Potreblica, v. r.
Istovjetnost ovog plana s izvornikom ovjerava:	Pečat nadležnog tijela: