


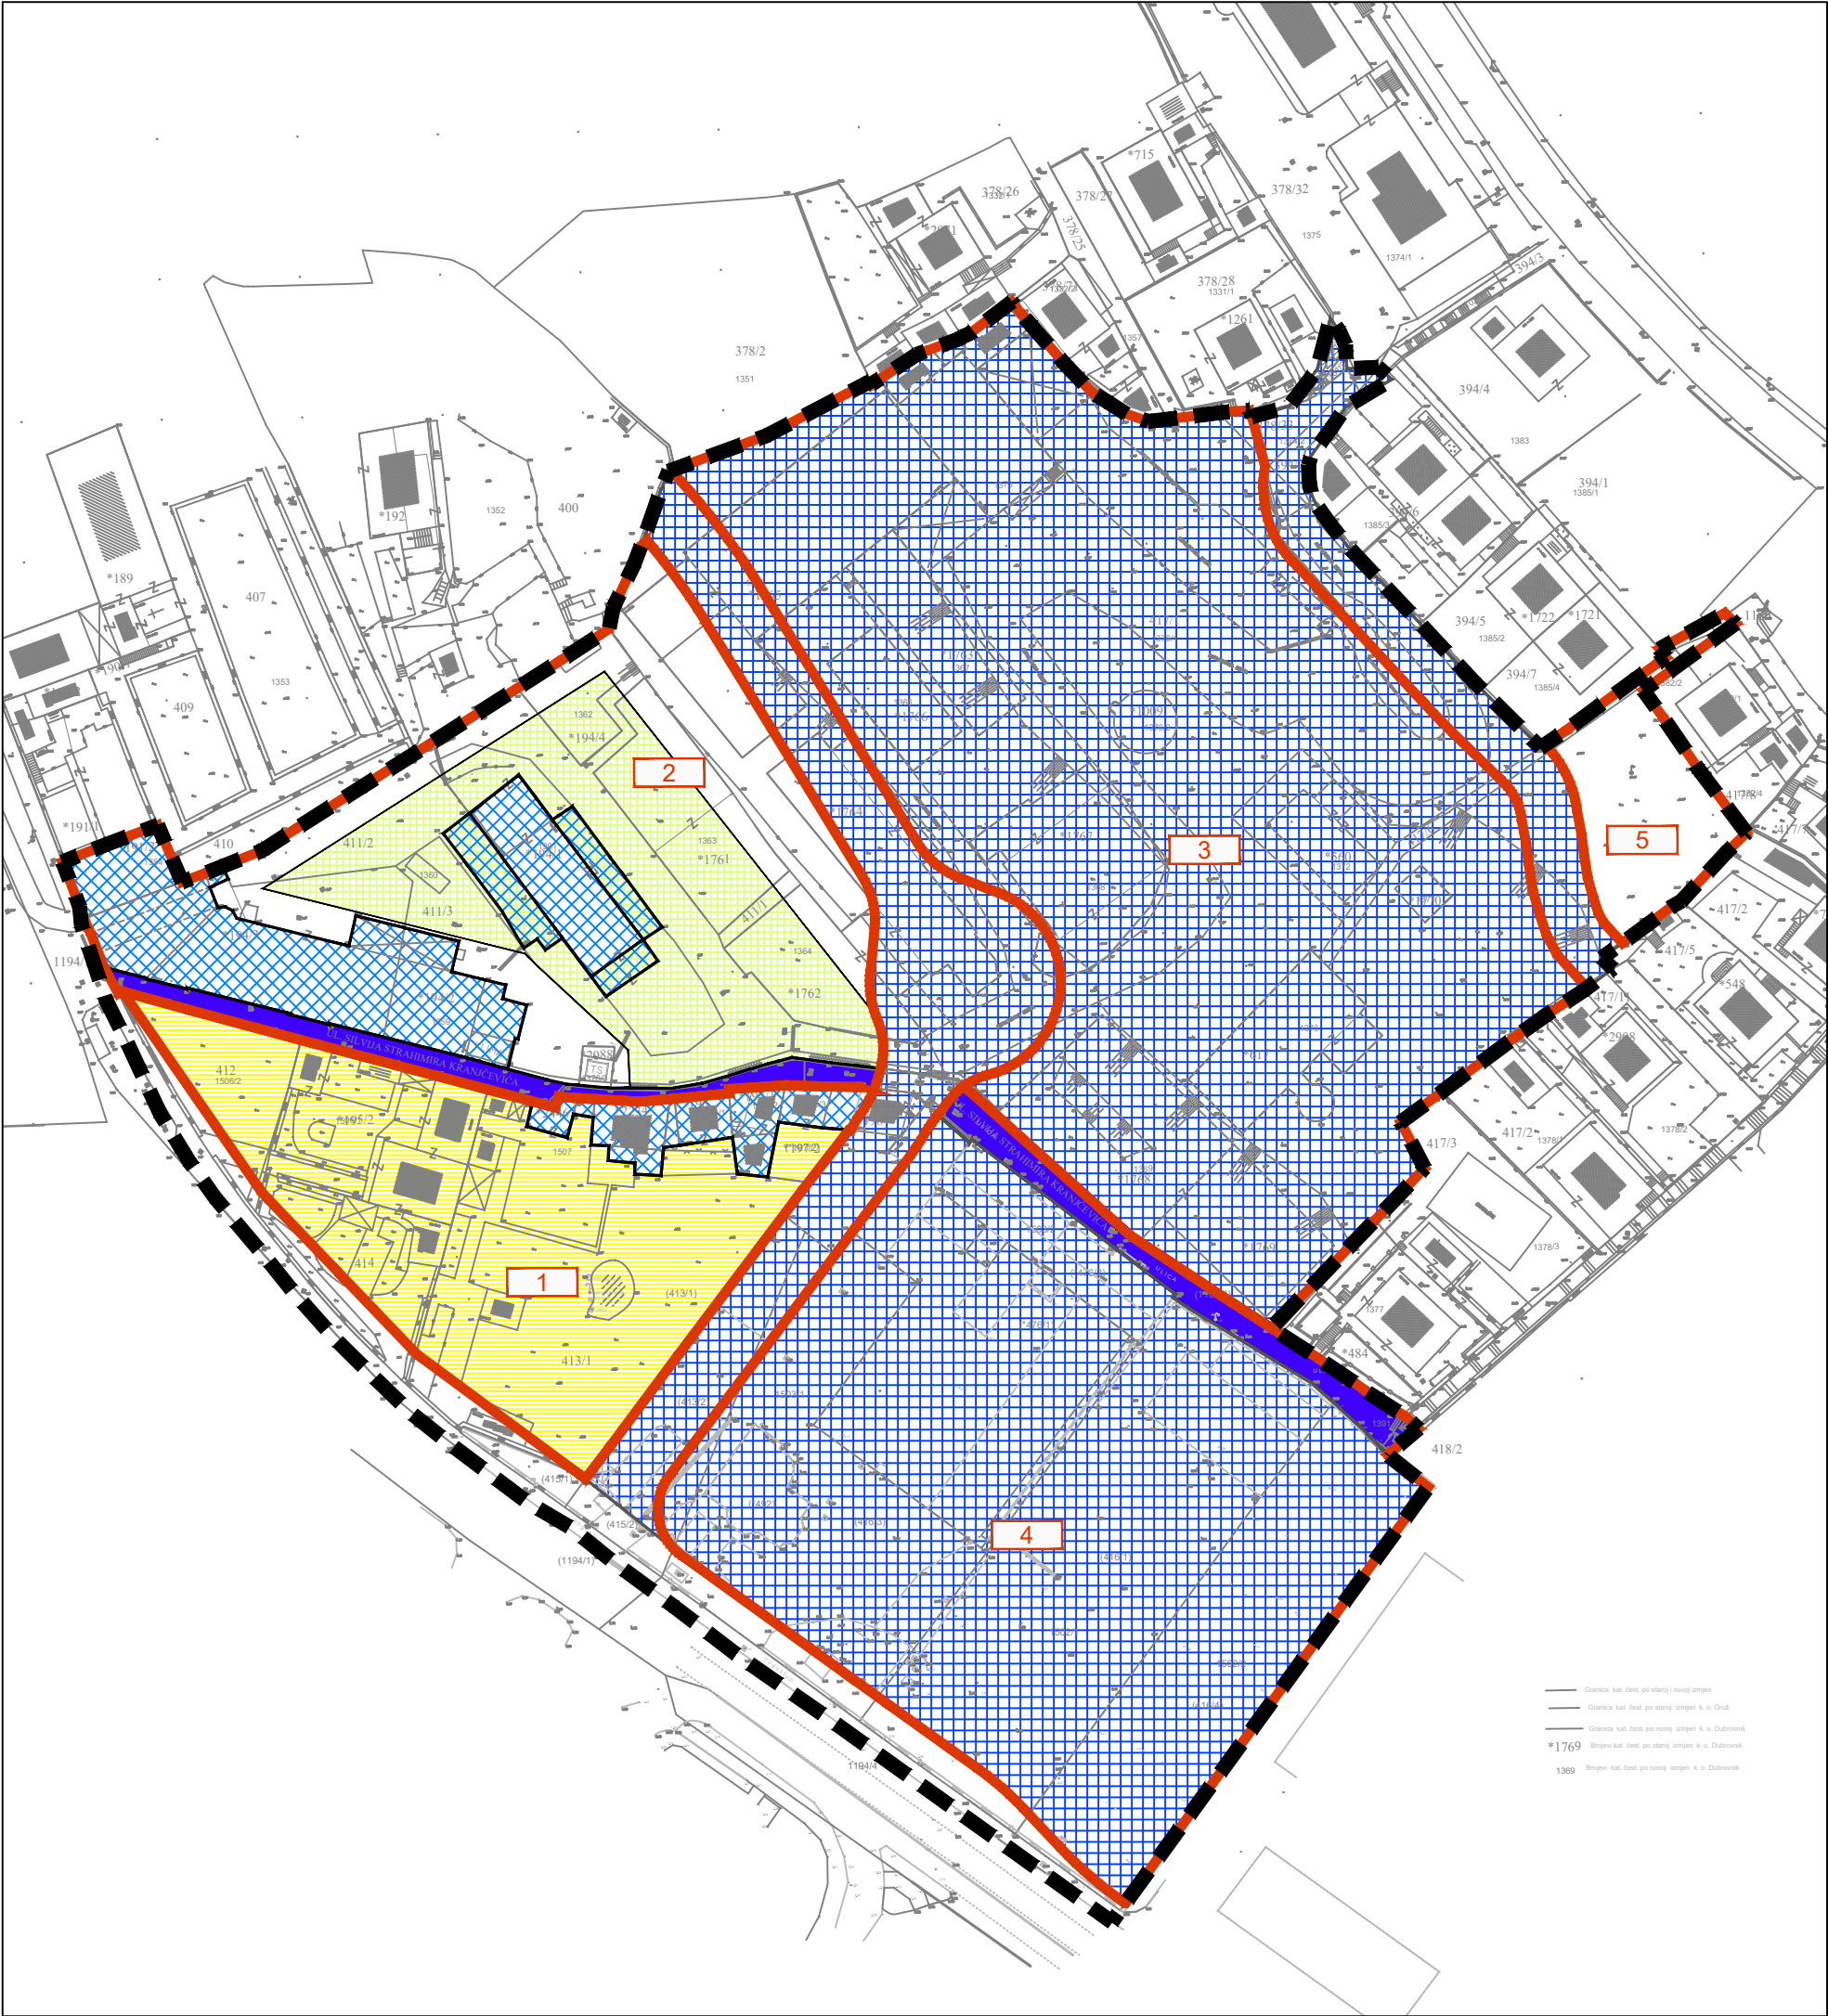

TUMAČ PLANSKOG ZNAKOVLJA

- GRANICA OBUHVATA PLANA
- ODRŽAVANJE POSTOJEĆEG STANJA
- ODRŽAVANJE I MANJI ZAHVATI SANACIJE
- ulica Silvija Strahimira Kranjčevića
- REKONSTRUKCIJA
- promjena korištenja radi poboljšanja funkcionalnosti
- NOVA GRADNJA
- POVRŠINA ZA REVITALIZACIJU RENESANSNOG VRTA
- OZNAKA PROSTORNE CJELINE
- GRANICA PROSTORNE CJELINE

500m² MJ 1:1000

50m 100m



Županija: DUBROVAČKO-NERETVANSKA Grad: DUBROVNIK	
Naziv prostornog plana: IZMJENE I DOPUNE URBANISTIČKOG PLANA UREĐENJA RADELJEVIĆ - LIBERTAS	
Naziv kartografskog prikaza: OBLICI KORIŠTENJA	
Broj kartografskog prikaza: 3.2.	Mjerilo kartografskog prikaza: 1:1000
Odluka o izradi: Službeni glasnik Grada Dubrovnika, 6/22	Odluka o donošenju: Službeni glasnik Grada Dubrovnika, 19/25
Javna rasprava objavljena: - u "Slobodnoj Dalmaciji" i "Dubrovačkom vjesniku" 25.01.2025. - na mrežnoj stranici Grada Dubrovnika i Ministarstva prostornoga uređenja, graditeljstva i državne imovine 23.01.2025.	Javni uvid održan: od 28.01.2025. do 11.02.2025.
Pečat tijela odgovornog za provođenje javne rasprave:	Odgovorna osoba za provođenje javne rasprave: Božo Benić, mag.ing.arch.
Suglasnost na plan prema članku 108. Zakona o prostornom uređenju (Narodne novine br. 153/13, 65/17, 114/18, 39/19 i 98/19): Klasa: 350-02/25-16/26 Urbroj: 531-06-01-01-25-2 Datum: 9.10.2025.	
Pravna osoba koja je izradila plan: AKTERACIJA Akteracija d.o.o. - Zagreb	
Pečat pravne osobe koja je izradila plan:	Odgovorna osoba: Ivan Kapović, mag.ing.arch.
Voditelj izrade plana: Ivan Kapović, mag.ing.arch.	
Stručni tim u izradi plana: Ivan Kapović, mag.ing.arch. Nina Kelava, dipl.ing.arh.	Petar Cigetić, struč.spec.ing.aedif.
Pečat Gradskog vijeća:	Predsjednik Gradskog vijeća: mr. sc. Marko Potrebica, v. r.
Istovjetnost ovog plana s izvornikom ovjerava:	Pečat nadležnog tijela: