


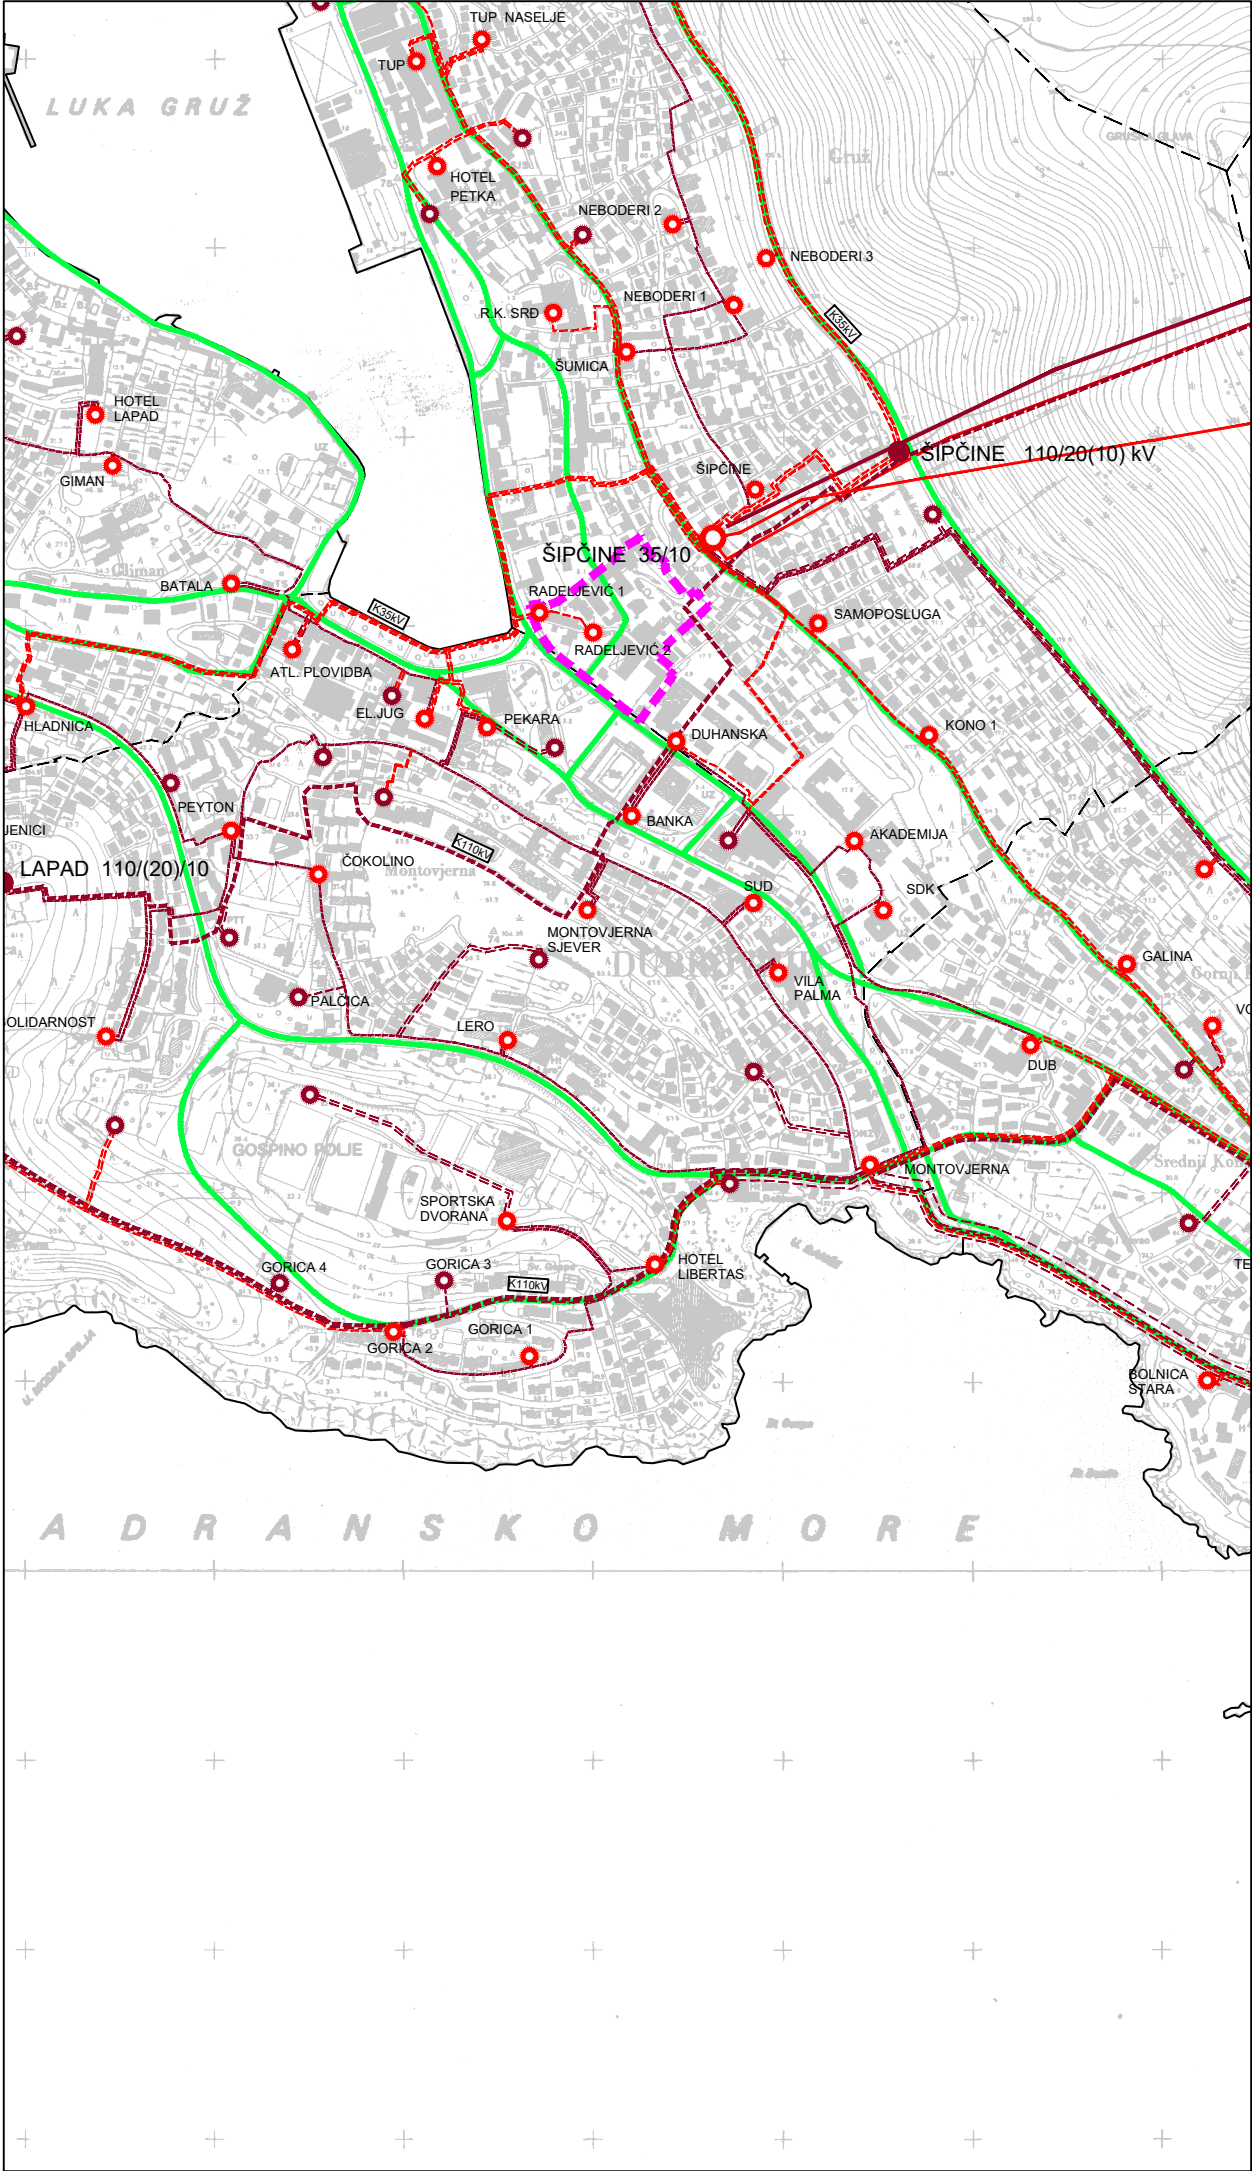

TUMAČ ZNAKOVA

GRANICE

- OBUH VAT GENERALNOG URBANISTIČKOG PLANA
- GRANICA GRADSKOG KOTARA

ELEKTROENERGETIKA

- Postojeće

Planirano
-
- PROIZVODNI UREĐAJI

HIDROELEKTRANA
- TRANSFORMATORSKA I RASKLOPNA POSTROJENJA

TS 110/35 kV

TS 35/10 kV

TS 10/0.4 kV
- ELEKTROPRIJENOSNI UREĐAJI

ZRAČNI VOD 400 kV

ZRAČNI VOD 110 kV

KABELSKI VOD 110 kV

ZRAČNI VOD 35 kV

KABELSKI VOD 35 kV

KABELSKI VOD 35 kV POD NAPONOM 10 kV

ZRAČNI VOD 10 kV

KABELSKI VOD 10 kV

KABELSKI VOD 10 kV (zamjena)
- CIJEVNI TRANSPORT PLINA

MAGISTRALNI PLINOVOD SPLIT - PLOČE - DUBROVNIK - PREVLAKA

VT PLINOVOD MRS DUBROVNIK - RS KOMOLAC

LOKALNI PLINOVOD

OBUH VAT UNUTAR KOJEG TREBA PRONAĆI PARCELU ZA RS KOMOLAC
- OZNAKA OBUHVATA IZMJENE I DOPUNE

MJ 1:10000



Županija: DUBROVAČKO-NERETVANSKA	
Grad: DUBROVNIK	
Naziv prostornog plana: IZMJENE I DOPUNE GENERALNOG URBANISTIČKOG PLANA GRADA DUBROVNIKA	
Naziv kartografskog prikaza: PROMETNA I KOMUNALNA INFRASTRUKTURNA MREŽA - ENERGETSKI SUSTAV izvod	
Broj kartografskog prikaza: 3.3.	Mjerilo kartografskog prikaza: 1:10000
Odluka o izradi: Službeni glasnik Grada Dubrovnika, 6/22	Odluka o donošenju: Službeni glasnik Grada Dubrovnika, 19/25
Javna rasprava objavljena: - u "Slobodnoj Dalmaciji" i "Dubrovačkom vjesniku" 25.01.2025. - na mrežnoj stranici Grada Dubrovnika i Ministarstva prostornoga uređenja, graditeljstva i državne imovine 23.01.2025.	Javni uvid održan: od 28.01.2025. do 11.02.2025.
Pečat tijela odgovornog za provođenje javne rasprave:	Odgovorna osoba za provođenje javne rasprave: Božo Benić, mag.ing.arch.
Suglasnost na plan prema članku 108. Zakona o prostornom uređenju (Narodne novine br. 153/13, 65/17, 114/18, 39/19 i 98/19): Klasa: 350-02/25-16/27 Urbroj: 531-06-01-01-25-2 Datum: 9.10.2025.	
Pravna osoba koja je izradila plan: AKTERACIJAAkteracija d.o.o. - Zagreb	
Pečat pravne osobe koja je izradila plan:	Odgovorna osoba: Ivan Kapović, mag.ing.arch.
Voditelj izrade plana: Ivan Kapović, mag.ing.arch.	
Stručni tim u izradi plana: Ivan Kapović, mag.ing.arch. Nina Kelava, dipl.ing.arh. Petar Cigetić, struč.spec.ing.aedif.	
Pečat Gradskog vijeća :	Predsjednik Gradskog vijeća: mr. sc. Marko Potrelica, v. r.
Istovjetnost ovog plana s izvornikom ovjerava:	Pečat nadležnog tijela: