


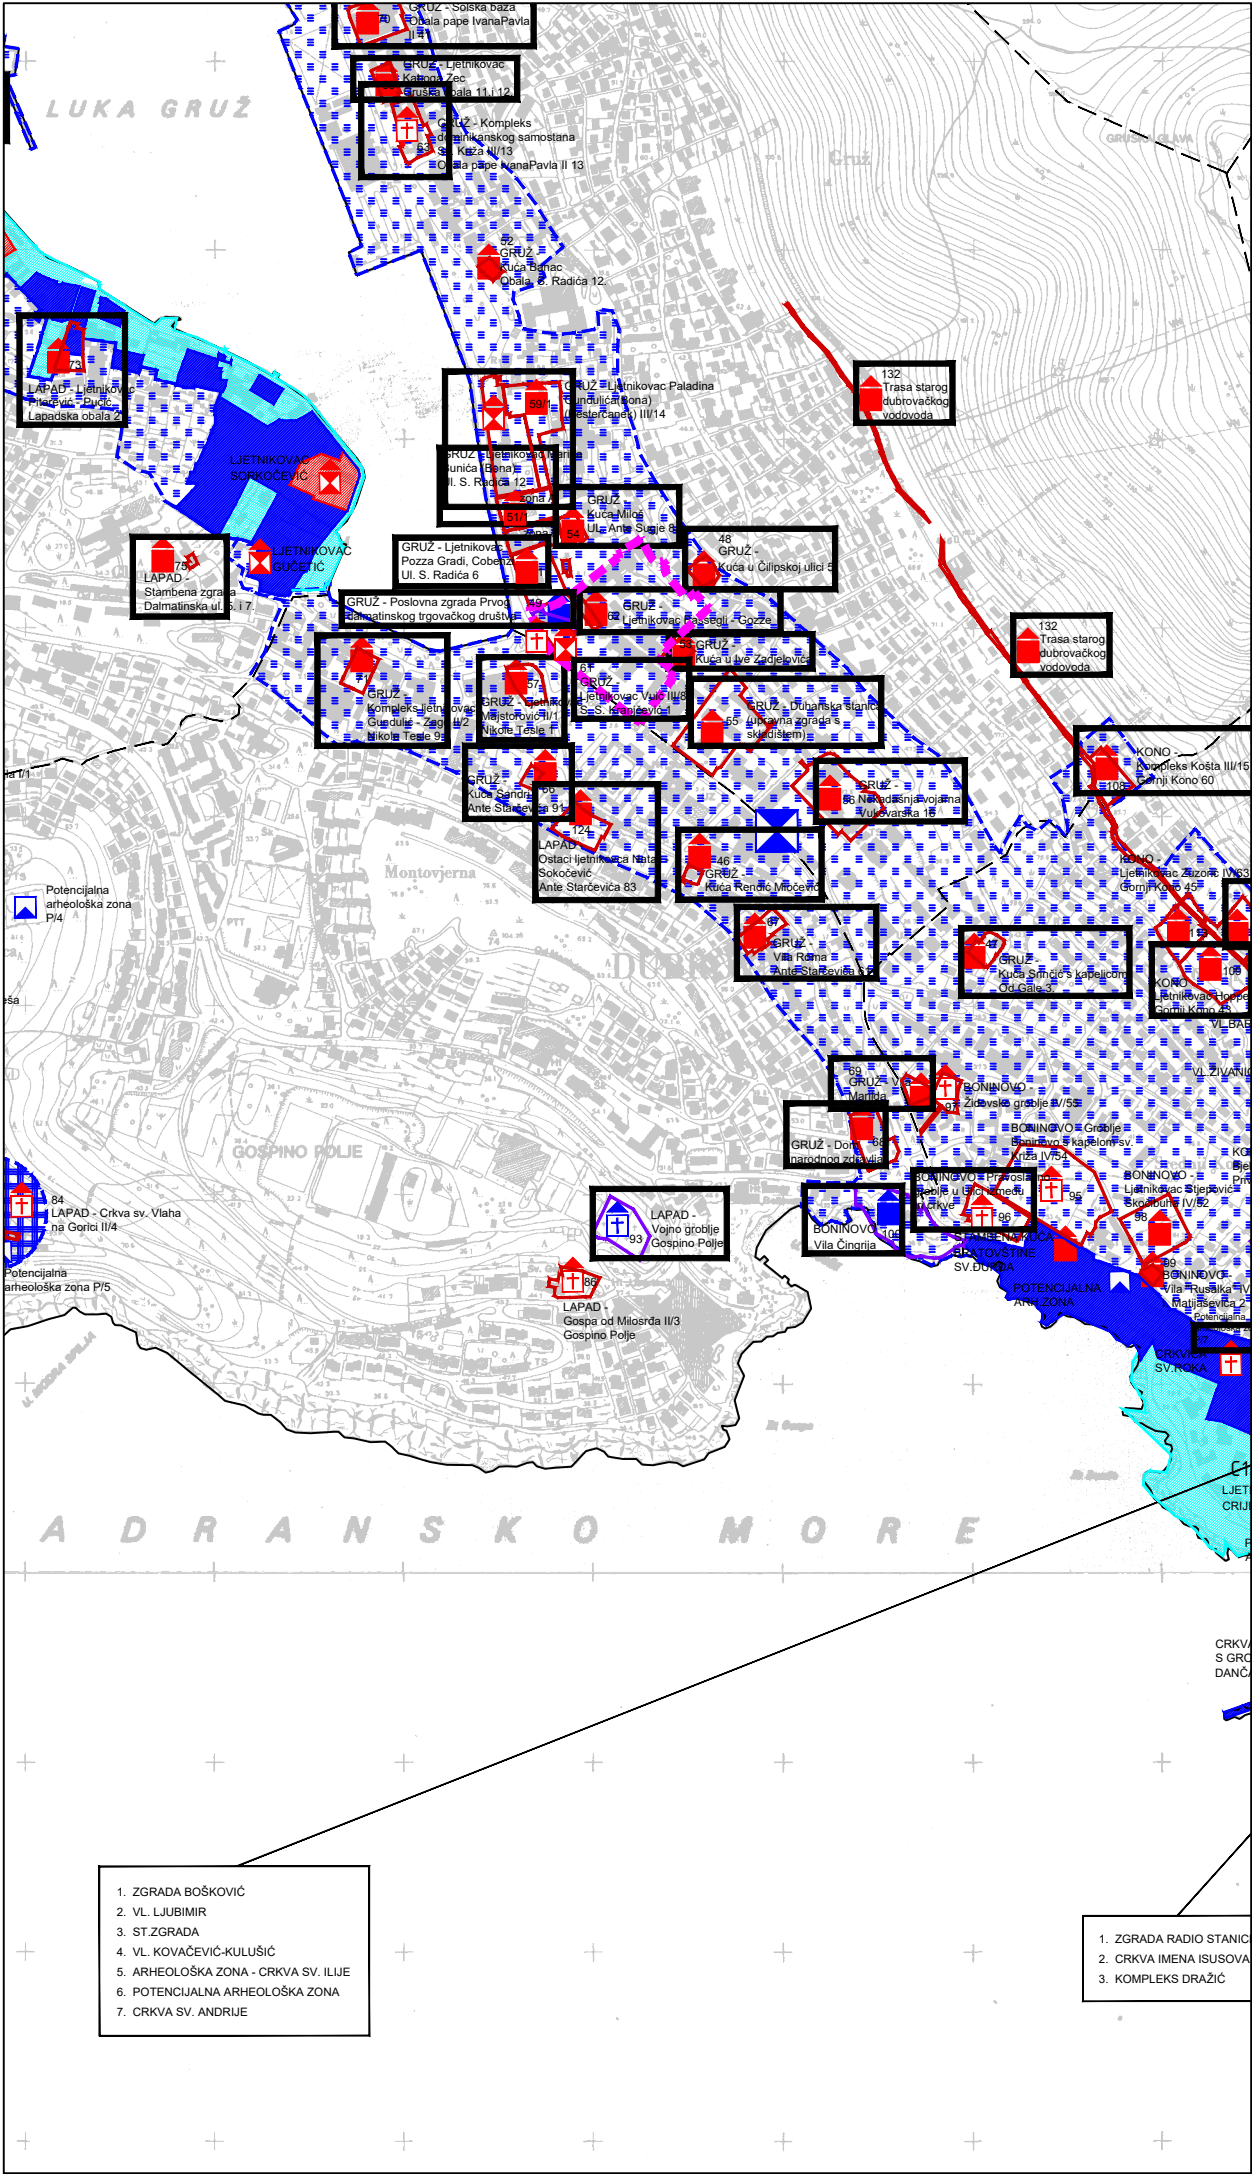

TUMAČ ZNAKOVA

- OBUHVAT GENERALNOG URBANISTIČKOG PLANA
- - - - - GRANICA GRADSKOG KOTARA

PODRUČJA POSEBNIH UVJETA KORIŠTENJA

- GRADITELJSKA BAŠTINA
 - MEĐUNARODNI ZNAČAJ - SVJETSKA BAŠTINA
 - REGISTRIRANA GRADITELJSKA CJELINA
- ARHEOLOŠKA BAŠTINA
 - ARHEOLOŠKO PODRUČJE
- REGISTRIRANI SPOMENIK KULTURE
 - ARHEOLOŠKI POJEDINAČNI LOKALITET - KOPNENI
- EVIDENTIRANI SPOMENIK KULTURE
 - ARHEOLOŠKI POJEDINAČNI LOKALITET - KOPNENI

POVIJESNA GRADITELJSKA CJELINA

- EVIDENTIRANA GRADITELJSKA CJELINA
 - GRADSKA NASELJA
 - GRADSKO SEOSKA NASELJA
 - SEOSKA NASELJA

POVIJESNI SKLOP I GRADEVINA

- REGISTRIRANI ILI PREVENTIVNO ZAŠTIĆENI SPOMENIK KULTURE
 - GRADITELJSKI SKLOP
 - SAKRALNA GRADEVINA
 - CIVILNA GRADEVINA
 - TVRĐAVA, KULA
 - EVIDENTIRANI SPOMENIK KULTURE
 - GRADITELJSKI SKLOP
 - SAKRALNA GRADEVINA
 - CIVILNA GRADEVINA
 - TVRĐAVA, KULA

ZONE ZAŠTITE NEPOKRETNIH KULTURNIH DOBARA

- ONA "A" - POTPUNA ZAŠTITA POVIJESNIH STRUKTURA
 - REŽIM ZAŠTITE UVJETUJE POTPUNU ZAŠTITU PROSTORA, OBALE I GRADEVINA U NJIHOVOM IZVORNOM OBLIKU.
- ONA "B" - DJELOMIČNA ZAŠTITA POVIJESNIH STRUKTURA
 - REŽIM ZAŠTITE UVJETUJE OČUVANJE IZVORNIH KARAKTERISTIKA POJEDINAČNIH KULTURNIH DOBARA, KOMPLEKSA I POVIJESNIH AMBIJENATA TE IZVORNU KONFIGURACIJU OBALE.
- ONA "C" - AMBIJENTALNA ZAŠTITA
 - NA PROSTORU AMBIJENTALNE ZAŠTITE PRIHVATLJIVE SU SVE INTERVENCIJE UZ PRIDRŽAVANJE OSNOVNIH NAČELA ZAŠTITE KULTURNO POVIJESNE CJELINE NAPOSE TRADICIJSKIH OBLIKA KRAJOBRAZNOG KARAKTERA I HARMONIČNOG SKLADA CJELINE.
- GRANICA ZAŠTIĆENOG PROSTORA UZ KULTURNO DOBRO
- GRANICA PROSTORA PREDLOŽENOG ZA ZAŠTITU UZ EVIDENTIRANO KULTURNO DOBRO
- REDNI BROJ REGISTRIRANOG ILI EVIDENTIRANOG KULTURNOG DOBRA IZ TABELARNOG POPISA KONZERVATORSKE PODLOGE

SUSTAV MJERA ZAŠTITE

ZAŠTITA POJEDINAČNIH NEPOKRETNIH KULTURNIH DOBARA


- REŽIM ZAŠTITE UVJETUJE POTPUNU ZAŠTITU I OČUVANJE GRADEVINA I KOMPLEKSA U NJIHOVOM IZVORNOM OBLIKU I ZAŠTITU VRJEDNIH SADRŽAJA I KARAKTERISTIKA PRIPADAJUĆIH PARCELA.

ZAŠTITA ARHEOLOŠKIH LOKALITETA I POTENCIJALNIH ARH. ZONA

- REŽIM ZAŠTITE UVJETUJE ZAŠTITU I OČUVANJE ARHEOLOŠKIH LOKALITETA I POTENCIJALNE ARHEOLOŠKE ZONE TE NUŽNO SONDAŽNO ILI SUSTAVNO ARHEOLOŠKO ISTRAŽIVANJE.

- OZNAKA OBUHVATA IZMJENE I DOPUNE

MJ 1:100000

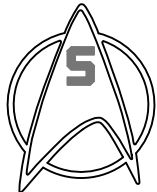

Županija: DUBROVAČKO-NERETVANSKA	
Grad: DUBROVNIK	
Naziv prostornog plana: IZMJENE I DOPUNE GENERALNOG URBANISTIČKOG PLANA GRADA DUBROVNIKA	
Naziv kartografskog prikaza: UVJETI KORIŠTENJA, UREĐENJA I ZAŠTITE PROSTORA PODRUČJA POSEBNIH UVJETA KORIŠTENJA - Graditeljska baština - izvod	
Broj kartografskog prikaza: 4.2.	Mjerilo kartografskog prikaza: 1:10000
Odluka o izradi: Službeni glasnik Grada Dubrovnika, 6/22	Odluka o donošenju: Službeni glasnik Grada Dubrovnika, 19/25
Javna rasprava objavljena: - u "Slobodnoj Dalmaciji" i "Dubrovačkom vjesniku" 25.01.2025. - na mrežnoj stranici Grada Dubrovnika i Ministarstva prostornoga uređenja, graditeljstva i državne imovine 23.01.2025.	Javni uvid održan: od 28.01.2025. do 11.02.2025.
Pečat tijela odgovornog za provođenje javne rasprave:	Odgovorna osoba za provođenje javne rasprave: Božo Benić, mag.ing.arch.
Suglasnost na plan prema članku 108. Zakona o prostornom uređenju (Narodne novine br. 153/13, 65/17, 114/18, 39/19 i 98/19): Klasa: 350-02/25-16/27 Urbroj: 531-06-01-01-25-2 Datum: 9.10.2025.	
Pravna osoba koja je izradila plan: AKTERACIJA Akteracija d.o.o. - Zagreb	
Pečat pravne osobe koja je izradila plan:	Odgovorna osoba: Ivan Kapović, mag.ing.arch.
Voditelj izrade plana: Ivan Kapović, mag.ing.arch.	
Stručni tim u izradi plana: Ivan Kapović, mag.ing.arch. Petar Cigetić, struč.spec.ing.aedif. Nina Kelava, dipl.ing.arh.	
Pečat Gradskog vijeća :	Predsjednik Gradskog vijeća: mr. sc. Marko Potrebeca, v. r.
Istovjetnost ovog plana s izvornikom ovjerava:	Pečat nadležnog tijela: