


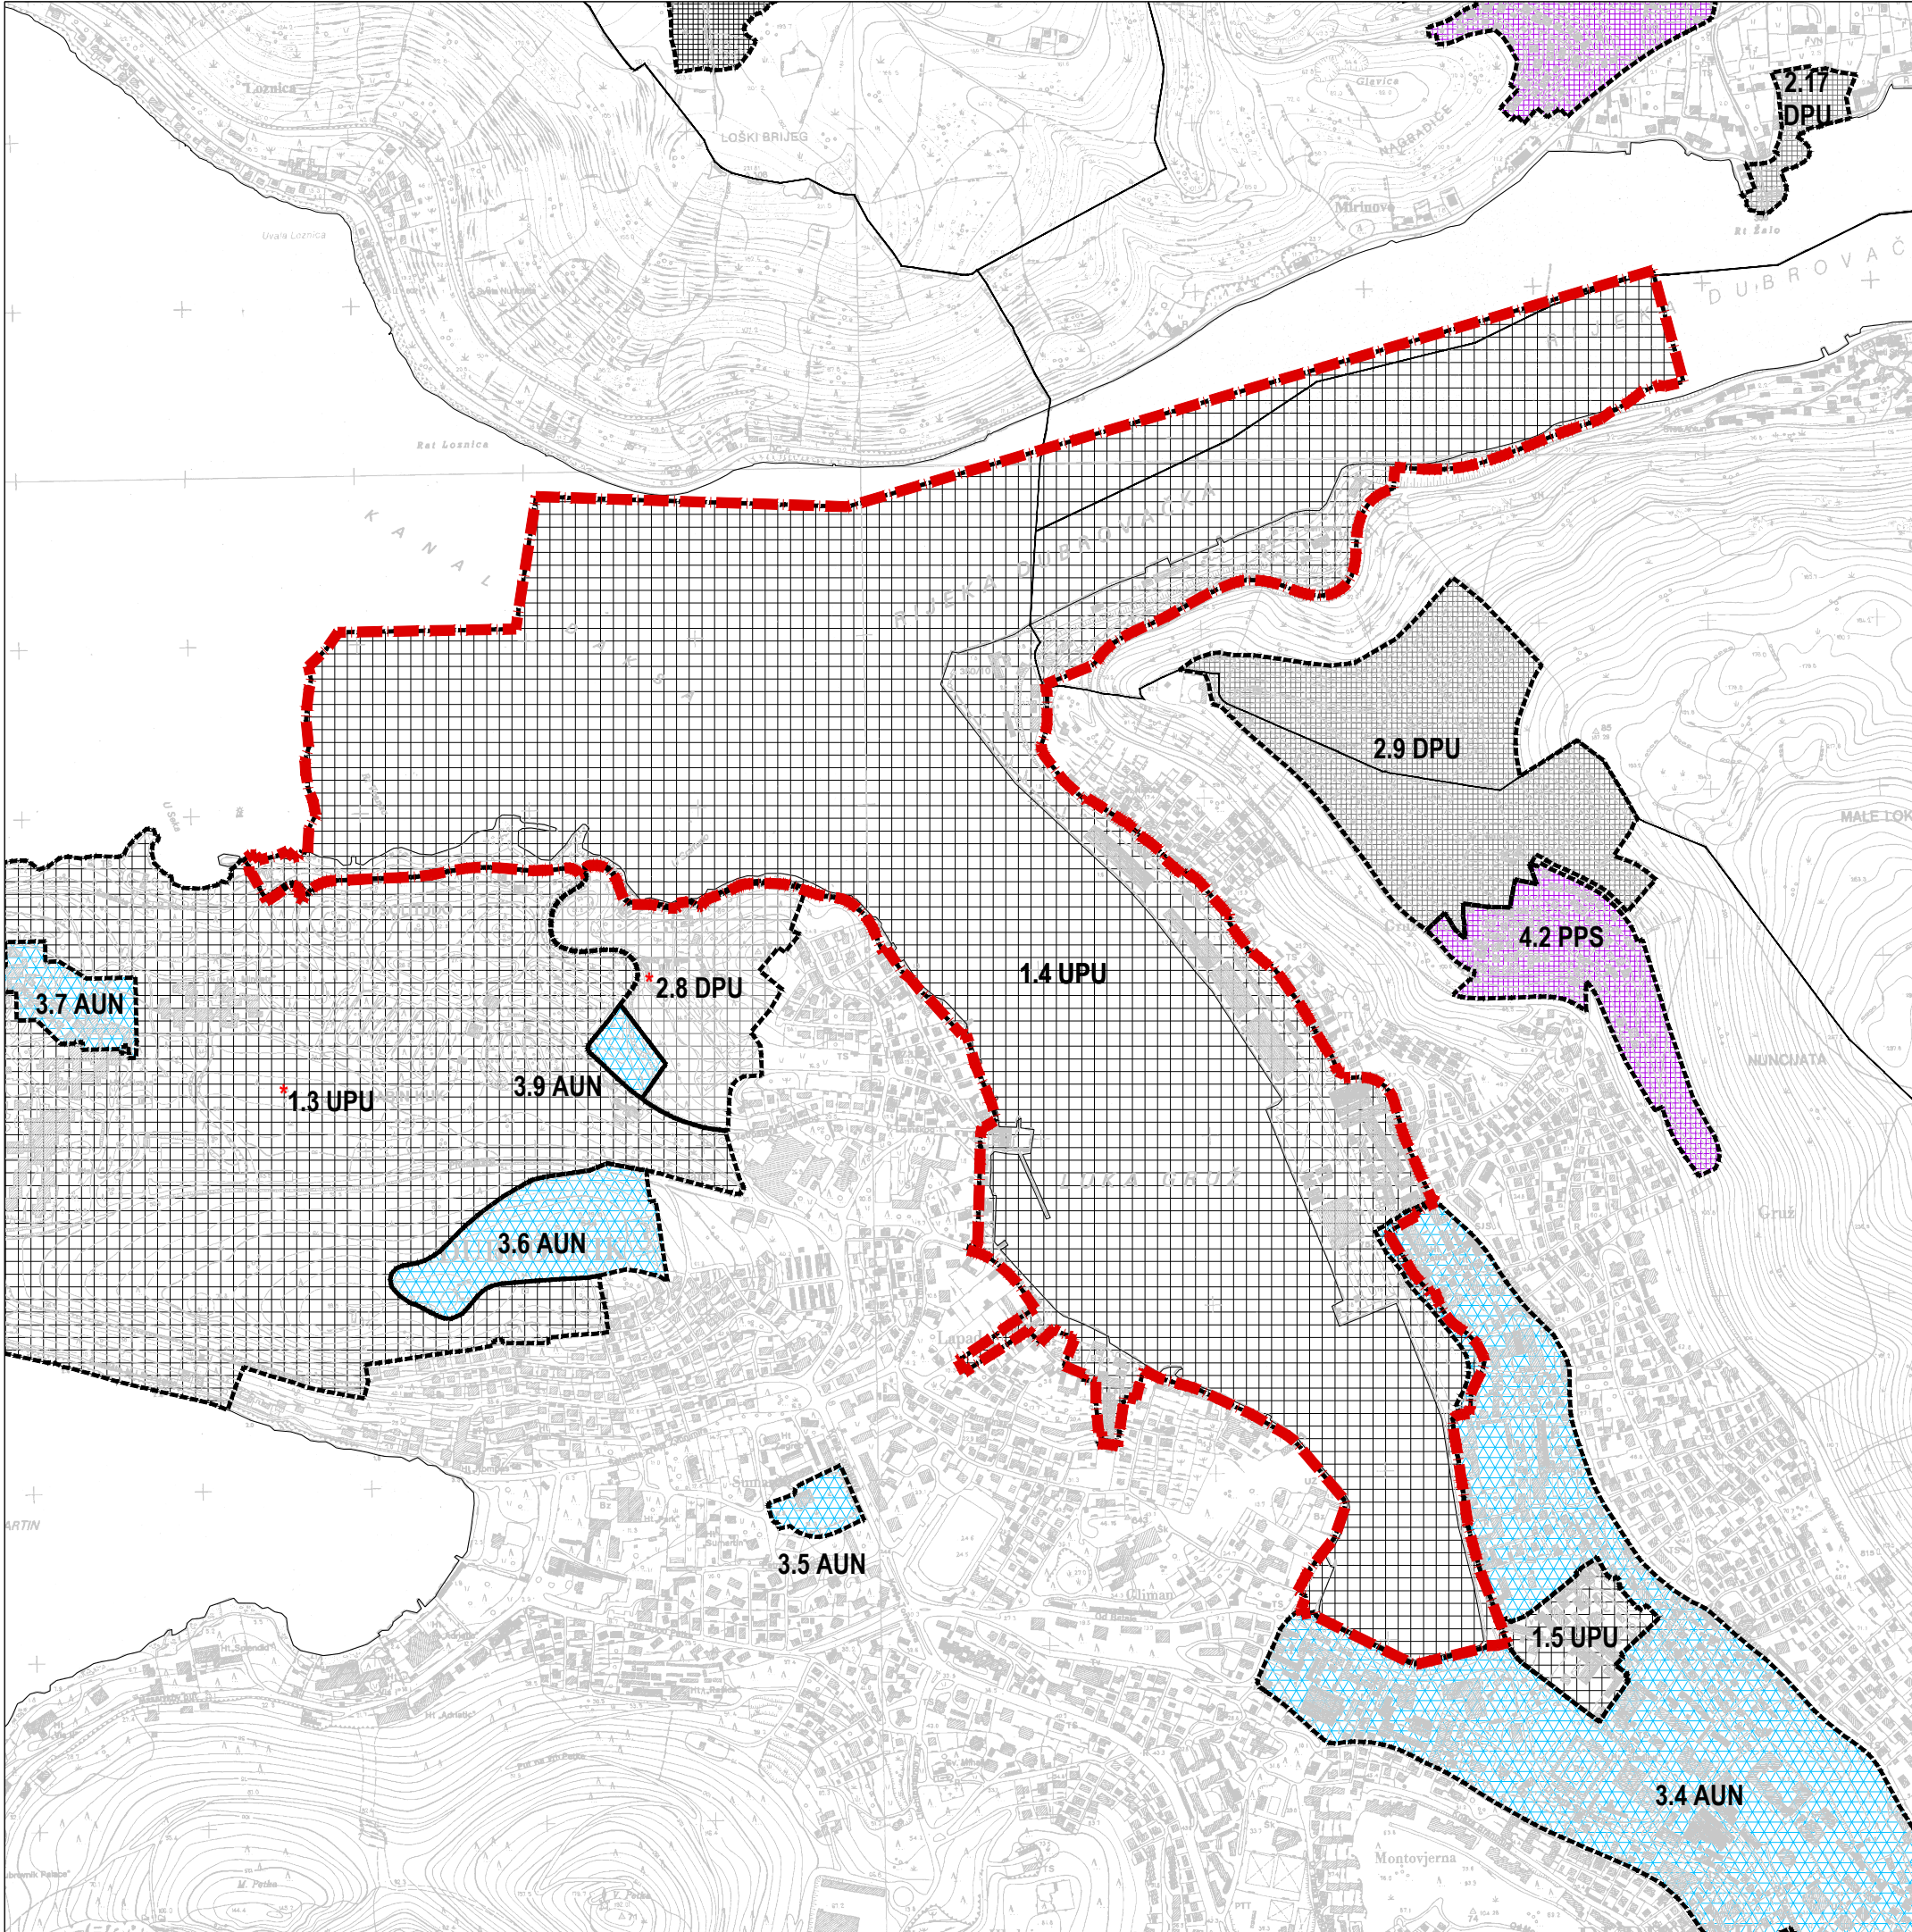

TUMAČ ZNAKOVA

- OBUHVAAT GENERALNOG URBANISTIČKOG PLANA
- GRANICA NASELJA
- PROSTORNI PLAN PODRUČJA POSEBNIH OBILJEŽJA - LOKRUM
- OBUHVAAT OBAVEZNE IZRADE URBANISTIČKOG PLANA UREĐENJA
- 1.1 - NEIZGRAĐENI DIO NASELJA BOSANKA (M11)
- 1.2 - ŠPORTSKO-REKREACIJSKI CENTAR S GOLFSKIM IGRALIŠTEM I TURISTIČKIM ZONAMA BOSANKA – SJEVER I BOSANKA – JUG
- 1.3 - BABIN KUK
- 1.4 - GRUŠKI AKVATORIJ
- 1.5 - RADELJEVIĆ - LIBERTAS
- 1.6 - KOMOLAC
- 1.7 - ZONA POSLOVNE NAMJENE PETROVO SELO
- 1.8 - POBREŽJE
- 1.8 a - MJEŠOVITA ZONA KOMOLAC
- OBUHVAAT OBAVEZNE IZRADE DETALJNOG PLANA UREĐENJA
- 2.1 - BELVEDERE
- 2.2 - SVETI JAKOV
- 2.3 - GRAD
- 2.4.1 - PLOČE I
- 2.4.2 - PLOČE II
- 2.5 - STARA BOLNICA
- 2.6 - GORICA SJEVER
- 2.7 - ŠPORTSKO-REKREACIJSKI PARK GOSPINO POLJE
- 2.8 - STAMBENO NASELJE SOLITUDO
- 2.9 - NUNCIJATA
- 2.10 - ČAJKOVICA
- 2.11 - PODGAJ
- 2.12 - PRIJEVOR
- 2.13 - GORNJE OBULJENO
- 2.14 - NOVA MOKOŠICA
- 2.15 - TAMARIĆ II
- 2.16 - TAMARIĆ I
- 2.17 - MOKOŠICA
- 2.18 - VRBICA / ČAPETINO
- OBAVEZNA IZRADA ARHITEKTONSKO - URBANISTIČKOG NATJEČAJA ZA SLOŽENE FUNKCIONALNE CJELINE UNUTAR OBUHVATA
- 3.1 - SV. JAKOV
- 3.2 - PILE - PLOČE I
- 3.3 - PILE - PLOČE II
- 3.4 - GRUŽ
- 3.5 - POSLOVNI CENTAR - DOC
- 3.6 - ŠKOLSKI I PASTORALNI CENTAR - BABIN KUK
- 3.7 - MALI STRADUN
- 3.8 - ŠPORTSKO-REKREACIJSKI CENTAR S GOLFOM NA SRĐU
- 4.1 - OBUHVAAT OBAVEZNE IZRADE PROSTORNO PROGRAMSKE STUDIJE S CILJEM DEFINIRANJA TOČNIH PROMETNIH KORIDORA I URBANIH PRAVILA - STARA MOKOŠICA
- 4.2 - OBUHVAAT OBAVEZNE IZRADE PROSTORNO PROGRAMSKE STUDIJE S CILJEM DEFINIRANJA TOČNIH PROMETNIH KORIDORA I URBANIH PRAVILA - NUNCIJATA
- OBALA U PRIRODNOM OBLIKU
- NAPOMENA:
- *
- *
- OBUHVAAT PROSTORNOG PLANA NA SNAZI MIJENJA SE KROZ IZMJENE I DOPUNE PREMA OBUHVATU OZNAČENOM NA KARTOGRAFSKOM PRIKAZU
- URBANISTIČKI PLAN OVI UREĐENJA KOJI SU NA SNAZI
- DETALJNI PLAN OVI UREĐENJA KOJI SU NA SNAZI
- OBUHVAAT IZMJENA I DOPUNA (obuhvat UPU Gruški akvatorij)

4.6. UVJETI KORIŠTENJA I ZAŠTITE PROSTORA
PODRUČJA PRIMJENE POSEBNIH MJERA UREĐENJA I ZAŠTITE
PODRUČJA I DIJELOVI PRIMJENE PLANSKIH MJERA ZAŠTITE



Županija: DUBROVAČKO - NERETVANSKA		Grad: DUBROVNIK	
Naziv prostornog plana: IZMJENE I DOPUNE GENERALNOG URBANISTIČKOG PLANA GRADA DUBROVNIKA			
Naziv kartografskog prikaza: UVJETI KORIŠTENJA I ZAŠTITE PROSTORA PODRUČJA PRIMJENE POSEBNIH MJERA UREĐENJA I ZAŠTITE PODRUČJA I DIJELOVI PRIMJENE PLANSKIH MJERA ZAŠTITE			
Broj kartografskog prikaza: 4.6.		Mjerilo kartografskog prikaza: 1 : 5 000	
Odluka o izradi plana: "Službeni glasnik Grada Dubrovnika" br. 10/22		Odluka predstavničkog tijela o donošenju plana: "Službeni glasnik Grada Dubrovnika" br. 1/24	
Javna rasprava (datum objave): 8. srpnja 2023.		Javni uvid održan: 10. srpnja - 24. srpnja 2023.	
Pečat tijela odgovornog za provođenje javne rasprave: M.P.		Odgovorna osoba za provođenje javne rasprave: BOŽO BENIĆ, mag.ing.arch.	
Suglasnost na plan: Mišljenje Zavoda za prostorno uređenje Dubrovačko-neretvanske županije na konačni prijedlog Izmjena i dopuna Generalnog urbanističkog plana Grada Dubrovnika (KLASA: 350-02/23-01/06, URBROJ: 2117/1-21/01-23-2 od 30.11.2023.) Suglasnost Ministarstva prostornoga uređenja, graditeljstva i državne imovine na konačni prijedlog Izmjena i dopuna Generalnog urbanističkog plana Grada Dubrovnika (KLASA: 350-02/23-15/2, URBROJ: 531-08-1-1-23-2 od 22.12.2023.)			
Pravna osoba koja je izradila plan: APE d.o.o. za arhitekturu, planiranje i ostale poslovne djelatnosti Ozaljska 61, 10000 Zagreb, tel/fax. 01/309-7572			
Pečat pravne osobe koja je izradila plan:		Odgovorna osoba: MIRELA ČORDAŠ, dipl.ing.arh.	
Odgovorni voditelj izrade nacрта prijedloga plana: SANDRA JAKOPEC, dipl.ing.arh.			
Stručni tim u izradi plana: MIRELA ČORDAŠ, dipl.ing.arh. MARIJANA ZLODRE UJDUR, mag.ing.arch. VLATKA ŽUNEC, mag.ing.arch. NIKOLA FRANIĆ, mag.ing.arch. ARDIJAN KARLO GASHI, mag.ing.arch. MATE ČURIĆ, dipl.ing.grad.			
Pečat predstavničkog tijela: M.P.		Predsjednik predstavničkog tijela: mr.sc. MARKO POTREBICA Predsjednik Gradskog vijeća	
Istovjetnost ovog prostornog plana s izvornikom ovjerava: 		Pečat nadležnog tijela: M.P.	