


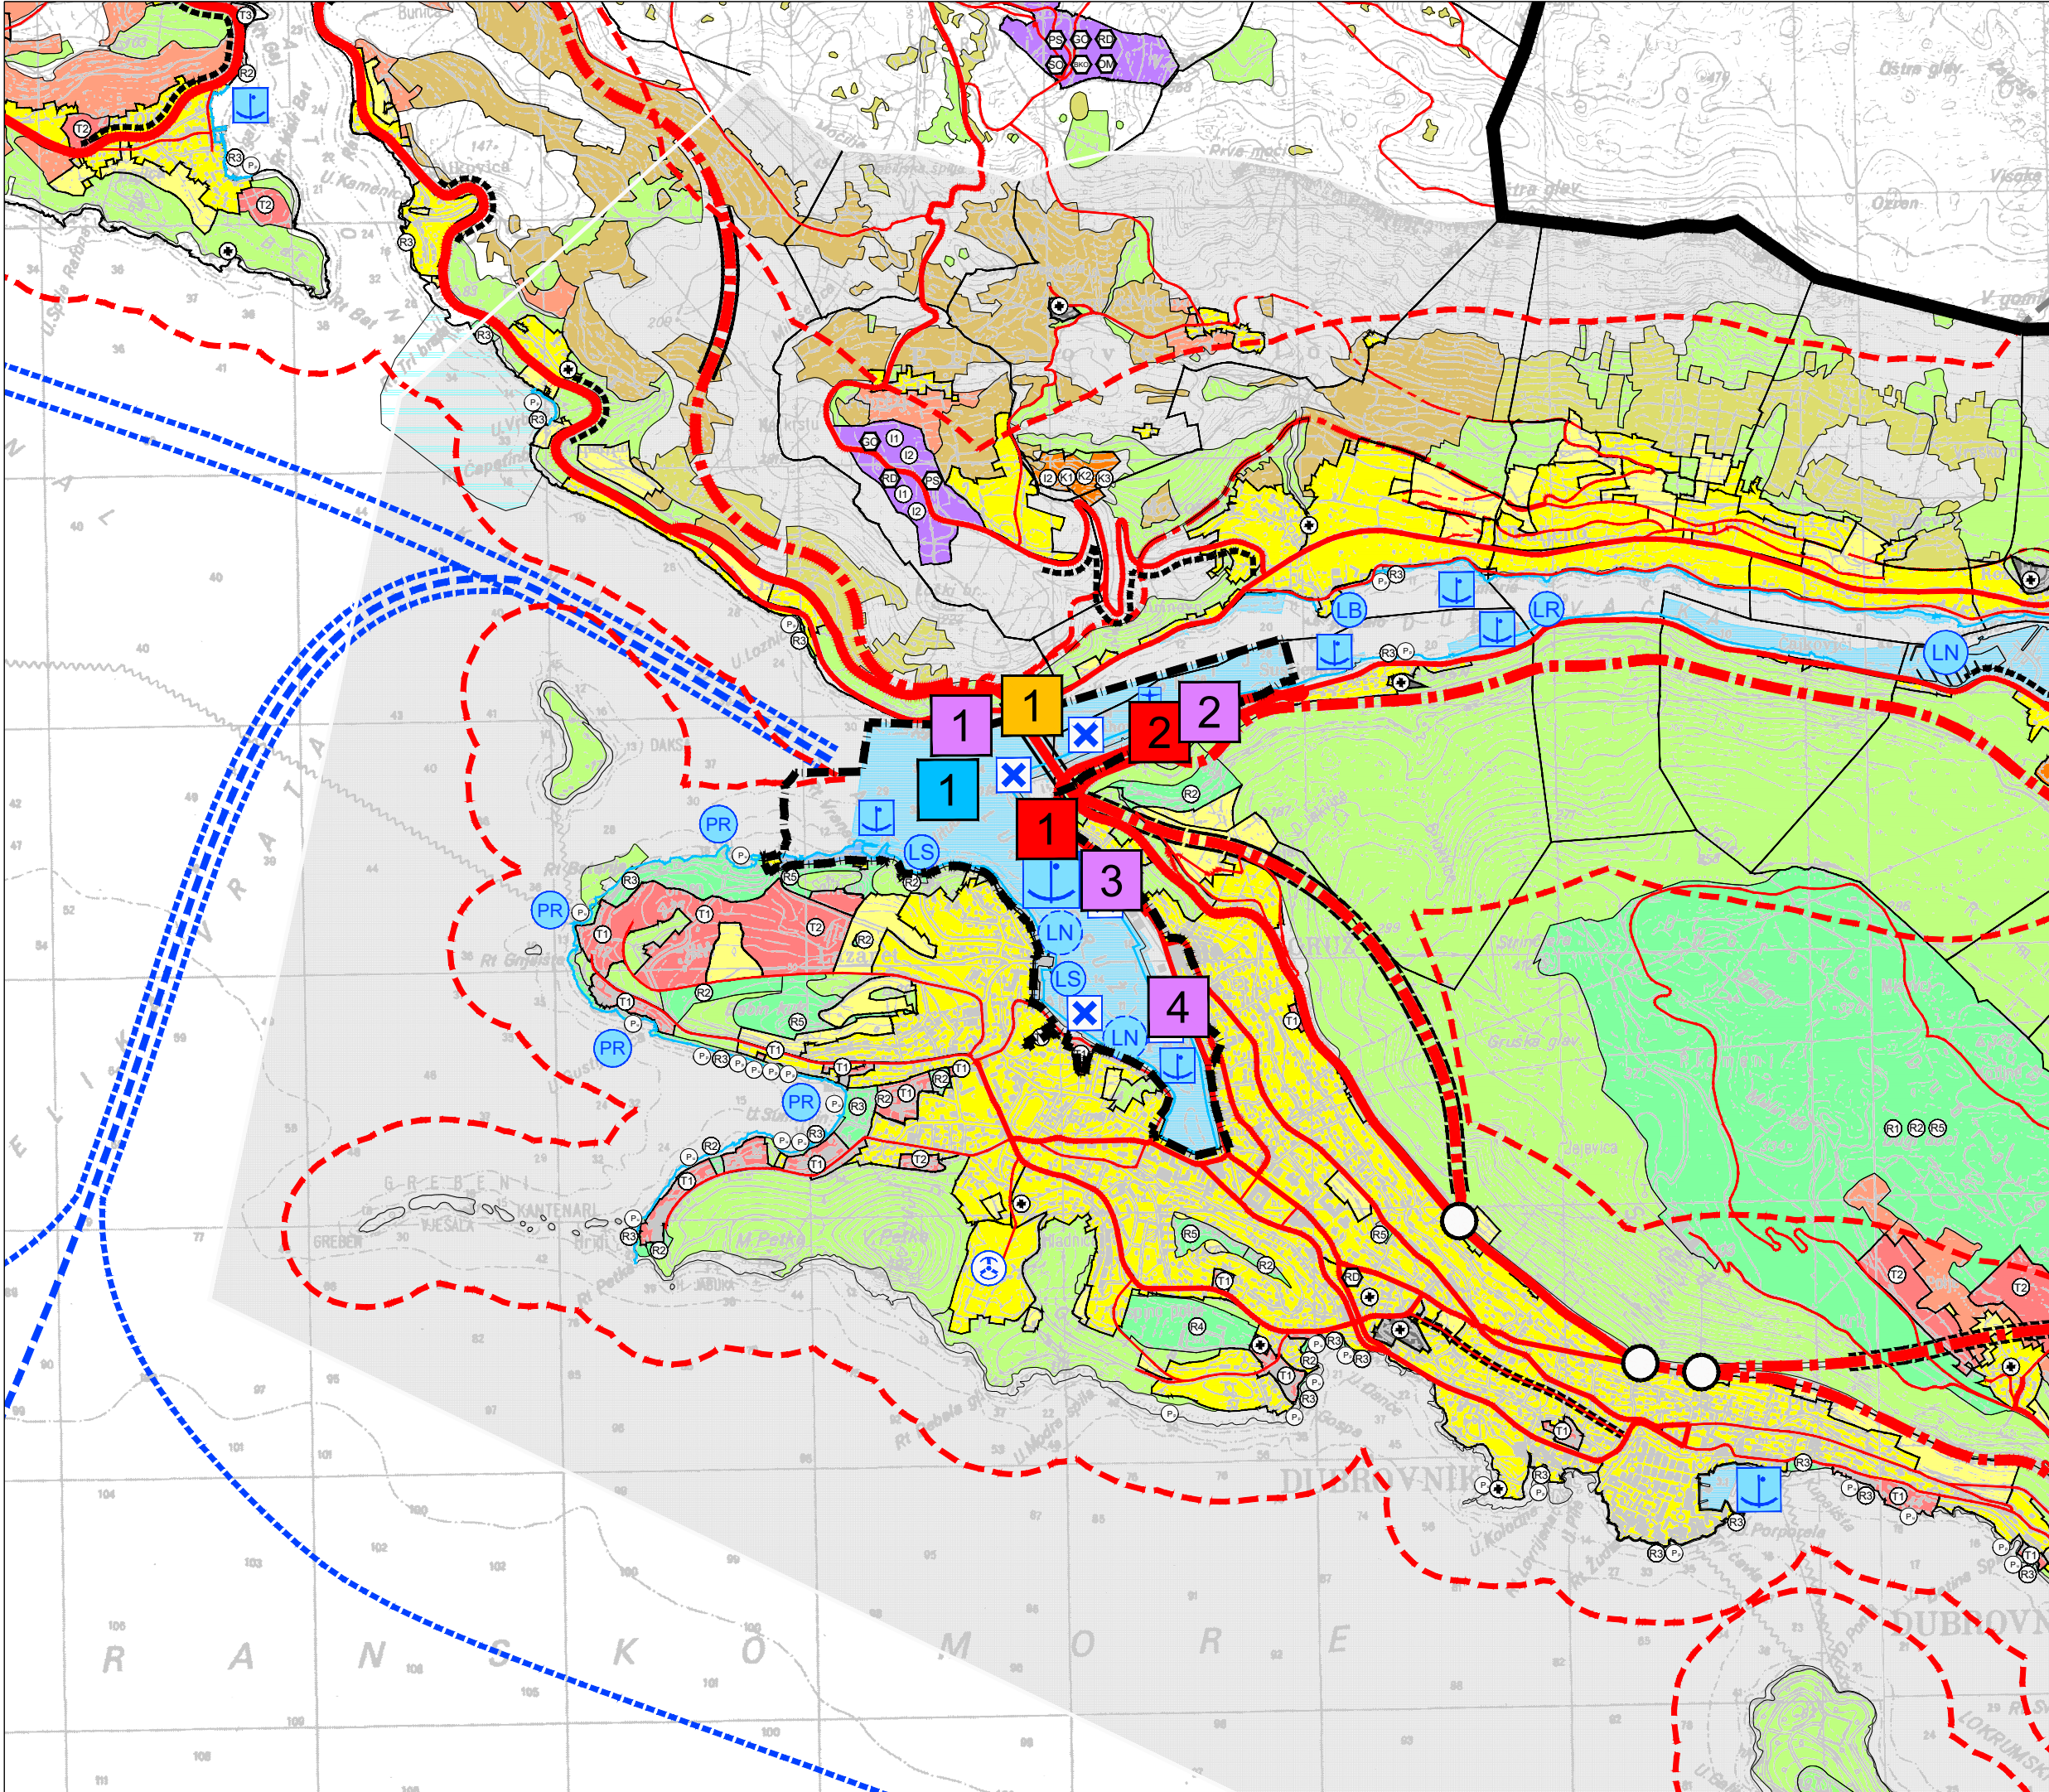

PREGLED IZMJENA U GRAFIČKOM DIJELU PLANA

OBUHVAT IZMJENA I DOPUNA (obuhvat UPU Gruški akvatorij)

1. KORIŠTENJE I NAMJENA PROSTORA

- 1 IZMIJENJENE GRANICE LUKA (AKVATORIJ I KOPNO)
- 2 IZMIJENJENA GRANICA GP KOD LJETNIKOVCA STAY

2.1. PROMET

- 1 IZMIJENJENE GRANICE LUKA (AKVATORIJ I KOPNO)

3.6. PODRUČJA POSEBNIH MJERA UREĐENJA I ZAŠTITE -
PODRUČJA I DIJELOVI PRIMJENE PLANSKIH MJERA ZAŠTITE

- 1 GRANICA UPU „GRUŠKI AKVATORIJ“ USKLAĐENA S VAŽEĆOM

4.2. GRAĐEVINSKA PODRUČJA NASELJA - DUBROVNIK

- 1 GRANICA UPU „GRUŠKI AKVATORIJ“ USKLAĐENA S VAŽEĆOM
- 2 IZMIJENJENA GRANICA GP KOD LJETNIKOVCA STAY
- 3 IZMIJENJENE GRANICA NAMJENA U LUCI
- 4 BRISANO GP IZ ZONE "AUDITORIJ"

KARTOGRAM - PREGLED IZMJENA

APE

IZMJENE I DOPUNE PROSTORNOG PLANA UREĐENJA GRADA DUBROVNIKA

</	
--	--