


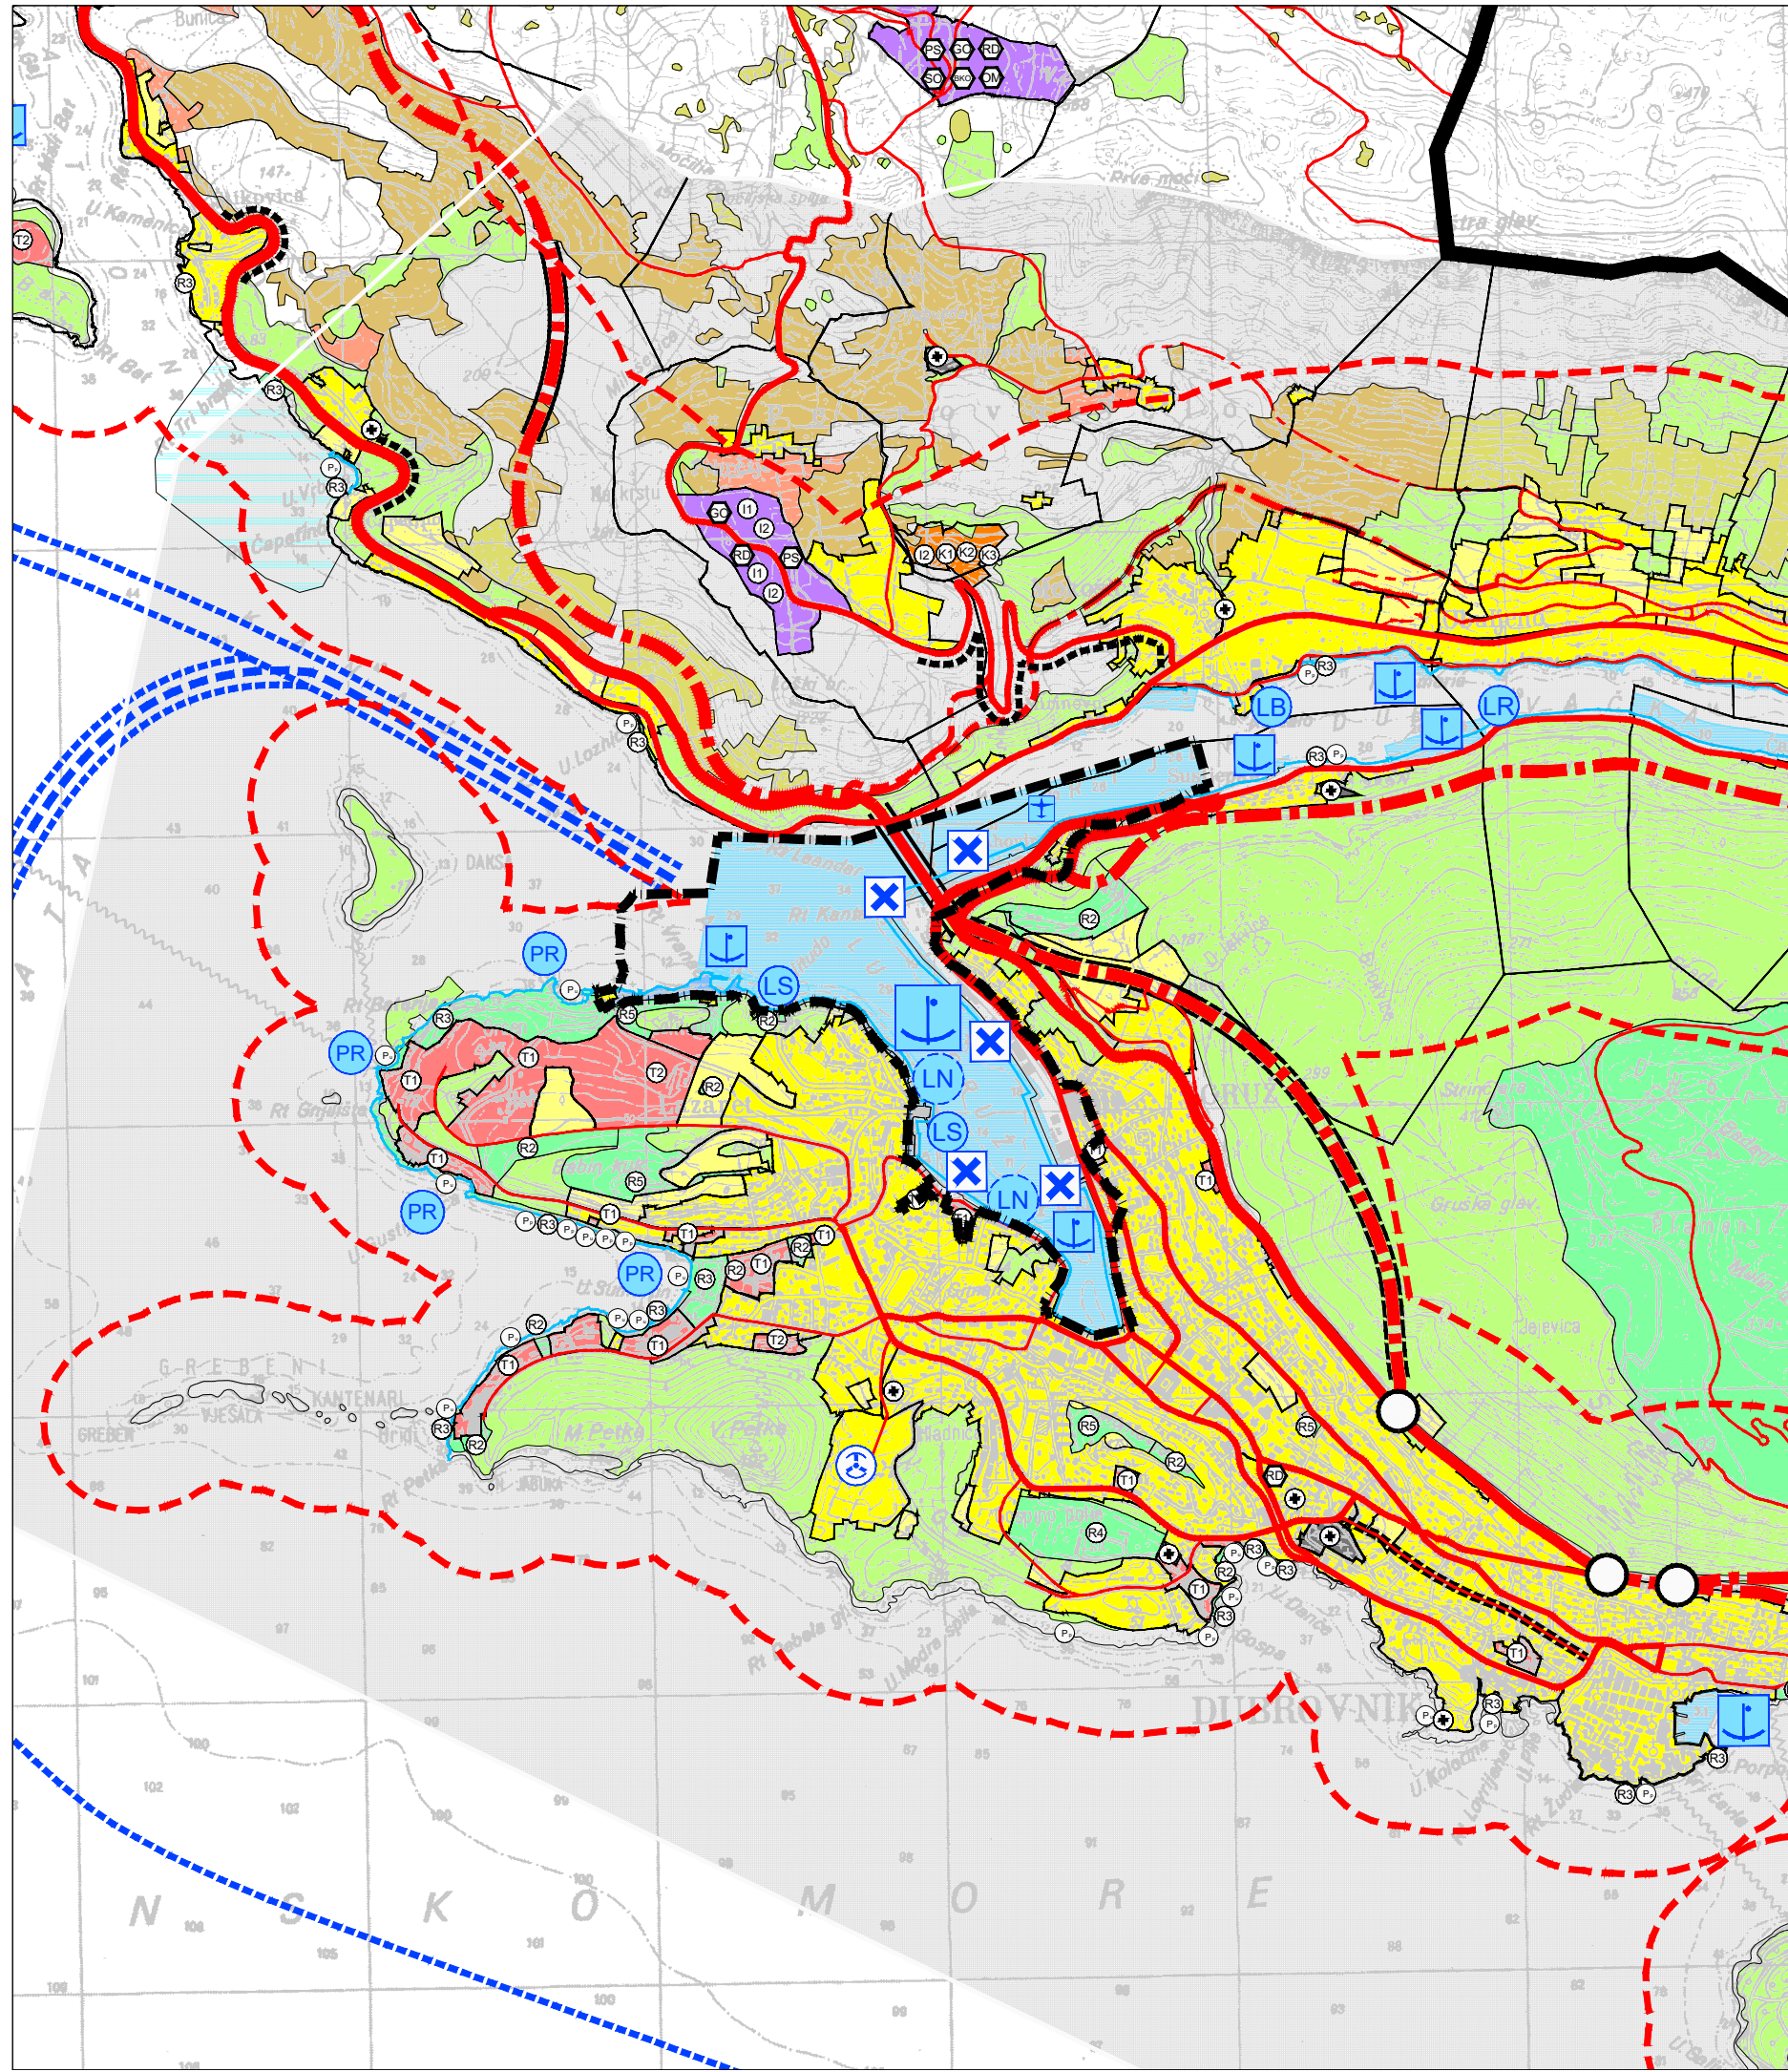

TUMAČ ZNAKOVA

I RAZVOJ I UREĐENJE POVRŠINA NASELJA

- CJELINA IZGRAĐENOG I NEIZGRAĐENOG DIJELA NASELJA
- GOSPODARSKA NAMJENA PROIZVODNA
 - I1 - pretežito industrijska, I2 - pretežito zanatska
- POSLOVNA NAMJENA
 - K1 - pretežito uslužna, K2 - pretežito trgovačka, K3 - komunalno servisna
- UGOSTITELJSKO TURISTIČKA NAMJENA
 - T1 - hoteli, T2 - turističko naselje, T3 - kamp,
- ŠPORTSKO REKREACIJSKA NAMJENA
 - R2 - športska igrališta, R3 - kupališne zone, R4 - športski centar (Gospino polje), R5 - športsko-rekreacijski park
- ZAŠTITNO ZELENILO, PEJZAŽNE I KULTIVIRANE POVRŠINE
- PLAŽE
 - Pu - UREĐENA PLAŽA, Pp - PRIRODNA PLAŽA

II RAZVOJ I UREĐENJE POVRŠINA IZVAN NASELJA

- GOSPODARSKA NAMJENA PROIZVODNA
 - I1 - pretežito industrijska, I2 - pretežito zanatska
- POVRŠINE ZA ISKORIŠTAVANJE MINERALNIH SIROVINA
 - E3 - eksploatacija mineralnih sirovina
- POSLOVNA NAMJENA
 - K3 - komunalno servisna
- UGOSTITELJSKO TURISTIČKA NAMJENA
 - T1 - hoteli, T2 - turističko naselje, T3 - kamp, T4 - turističke vile
- ŠPORTSKO REKREACIJSKA NAMJENA
 - R1 - športsko-rekreacijski centar s golfom, R3 - kupališne zone, R5 - športsko-rekreacijski park
- JAVNE ZELENE POVRŠINE
 - Z2 - vrt, perivoj
- POLJOPRIVREDNO TLO ISKLJUČIVO OSNOVNE NAMJENE
- OSOBITO VRIJEDNO OBRADIVO TLO
- VRIJEDNO OBRADIVO TLO
- OSTALA OBRADIVA TLA
- ŠUMA ISKLJUČIVO OSNOVNE NAMJENE
- ZAŠTITNA ŠUMA
- ŠUMA POSEBNE NAMJENE
- OSTALO POLJOPRIVREDNO TLO, ŠUME I ŠUMSKO ZEMLJIŠTE
- GROBLJE
- POTENCIJALNE LOKACIJE ZA MARIKULTURU
- POTENCIJALNA MAKROLOKACIJA ZA SOLARNE ELEKTRANE

- PODRUČJE DETALJNO RJEŠENO U GUP-u
- PLAŽE
 - Pu - UREĐENA PLAŽA, Pp - PRIRODNA PLAŽA

GRANICE

- DRŽAVNA GRANICA
- GRADSKA GRANICA
- NASELJA
- ZAŠTIĆENO OBALNO PODRUČJE MORA (Zakon o izmjenama i dopunama Zakona o prostornom uređenju NN 100/04 od 27.07.2004.g) Izradila: DRŽAVNA GEODETSKA UPRAVA temeljem čl.16 Uredbe Vlade RH o uređenju i zaštiti obalnog područja mora (NN 128/2004 od 13.09. 2004)
- PODRUČJE UNUTAR ZAŠTIĆENOG OBALNOG PODRUČJA SUKLADNO čl.8 UREDBE

PROMET

- Postojeće
- Planirano
- CESTOVNI PROMET

- JAVNE CESTE
 - AUTOCESTA
 - ALTERNATIVNA / MOGUĆA TRASA AUTOCESTE
 - BRZA CESTA
 - DRŽAVNE CESTE
 - OSTALE JAVNE NERAZVRSTANE CESTE
 - PJEŠAČKE STAZE
 - RASKRIŽJE VAN RAZINE
 - MOST / VIJADUKT
 - TUNEL
- ŽELJEZNIČKI PROMET
 - MAGISTRALNA GLAVNA ŽELJEZNIČKA PRUGA
 - MEĐUMJESNI I MEĐUNARODNI PUTNIČKI KOLODVOR

POMORSKI PROMET

- Postojeće
- Planirano
- MORSKA LUKA ZA JAVNI PROMET
- MORSKA LUKA OSOBITOG MEĐUNARODNOG GOSPODARSKOG ZNAČAJA
- MORSKA LUKA ŽUPANIJSKOG ZNAČAJA
- MORSKA LUKA LOKALNOG ZNAČAJA
- MORSKA LUKA POSEBNE NAMJENE DRŽAVNOG ZNAČAJA
- LUKA NAUTIČKOG TURIZMA
- MORSKA LUKA POSEBNE NAMJENE ŽUPANIJSKOG ZNAČAJA
 - LB - brodograđilište, LN - luka nautičkog turizma, LS - športska luka
- MORSKA LUKA POSEBNE NAMJENE ŽUPANIJSKOG ZNAČAJA
 - LR - ribarska luka
- MEĐUNARODNI PLOVNI PUT
- UNUTARNJI PLOVNI PUT
- MORSKA LUKA
- PRIVEZIŠTE
- GRANIČNI POMORSKI PRIJELAZ
- PRISTANIŠTE ZA HIDROAVION
- HELIDROM
- MOGUĆNOST INTERVENCIJA NA OBALI
- OBALA U PRIRODNOJ OBLIKU

ZRAČNI PROMET

- HELIDROM
- MOGUĆNOST INTERVENCIJA NA OBALI
- OBALA U PRIRODNOJ OBLIKU

OBRADA, SKLADIŠTENJE I ODLAGANJE OTPADA

- ODLAGALIŠTE OTPADA
 - OK - komunalni otpad, OI - inertni otpad
- RECIKLAŽNO DVORIŠTE ZA GRAĐEVINSKI OTPAD
- GRAĐEVINSKI OTPAD - s reciklažnim dvorištem za građevinski otpad
- PRETOVARNA STANICA
- RECIKLAŽNO DVORIŠTE
- SORTIRNICA
- BIOKOMPOSTANA
- OBRADA MULJA
- ODLAGANJE VIŠKA ISKOPA MINERALNIH SIROVINA

1. KORIŠTENJE I NAMJENA PROSTORA

OBUHVAT IZMJENA I DOPUNA (obuhvat UPU Grušić akvatorij)



Županija: DUBROVAČKO-NERETVANSKA		Grad: DUBROVNIK	
Naziv prostornog plana: IZMJENE I DOPUNE PROSTORNOG PLANA UREĐENJA GRADA DUBROVNIKA			
Naziv kartografskog prikaza: KORIŠTENJE I NAMJENA PROSTORA			
Broj kartografskog prikaza: 1.		Mjerilo kartografskog prikaza: 1 : 25 000	
Odluka o izradi plana: "Službeni glasnik Grada Dubrovnika" br. 10/22		Odluka predstavničkog tijela o donošenju plana: "Službeni glasnik Grada Dubrovnika" br. 1/24	
Javna rasprava (datum objave): 8. srpnja 2023.		Javni uvid održan: 10. srpnja - 8. kolovoza 2023.	
Pečat tijela odgovornog za provođenje javne rasprave: M.P.		Odgovorna osoba za provođenje javne rasprave: BOŽO BENIĆ, mag.ing.arch.	
Suglasnost na plan: Mišljenje Zavoda za prostorno uređenje Dubrovačko-neretvanske županije na konačni prijedlog izmjena i dopuna Prostornog plana uređenja Grada Dubrovnika (KLASA: 350-02/23-01/08, URBROJ: 2117/1-21/01-23-2 od 30.11.2023.) Suglasnost Ministarstva prostornog uređenja, graditeljstva i državne imovine na konačni prijedlog izmjena i dopuna Prostornog plana uređenja Grada Dubrovnika (KLASA: 350-02/23-14/33, URBROJ: 531-08-1-1-23-2 od 21.12.2023.)			
Pravna osoba koja je izradila plan: APE d.o.o. za arhitekturu, planiranje i ostale poslovne djelatnosti Ozaljska 61, 10000 Zagreb, tel/fax: 01/309-7572			
Pečat pravne osobe koja je izradila plan:		Odgovorna osoba: MIRELA ČORDAŠ, dipl.ing.arch.	
Odgovorni voditelj izrade nacrtu prijedloga plana: SANDRA JAKOPEC, dipl.ing.arch.			
Stručni tim u izradi plana: MIRELA ČORDAŠ, dipl.ing.arch. MARILANA ZLOČE UDOJE, mag.ing.arch. VLATKA ŽUNEC, mag.ing.arch. NIKOLA FRANIĆ, mag.ing.arch. ARDŽAN KARLO GAŠIĆ, mag.ing.arch. MATE ČURIĆ, dipl.ing.grad.			
Pečat predstavničkog tijela: M.P.		Predsjednik predstavničkog tijela: mr.sc. MARKO POTREBICA Predsjednik Gradskog vijeća	
Istovjetnost ovog prostornog plana s izvornikom ovjerava:		Pečat nadležnog tijela: M.P.	