


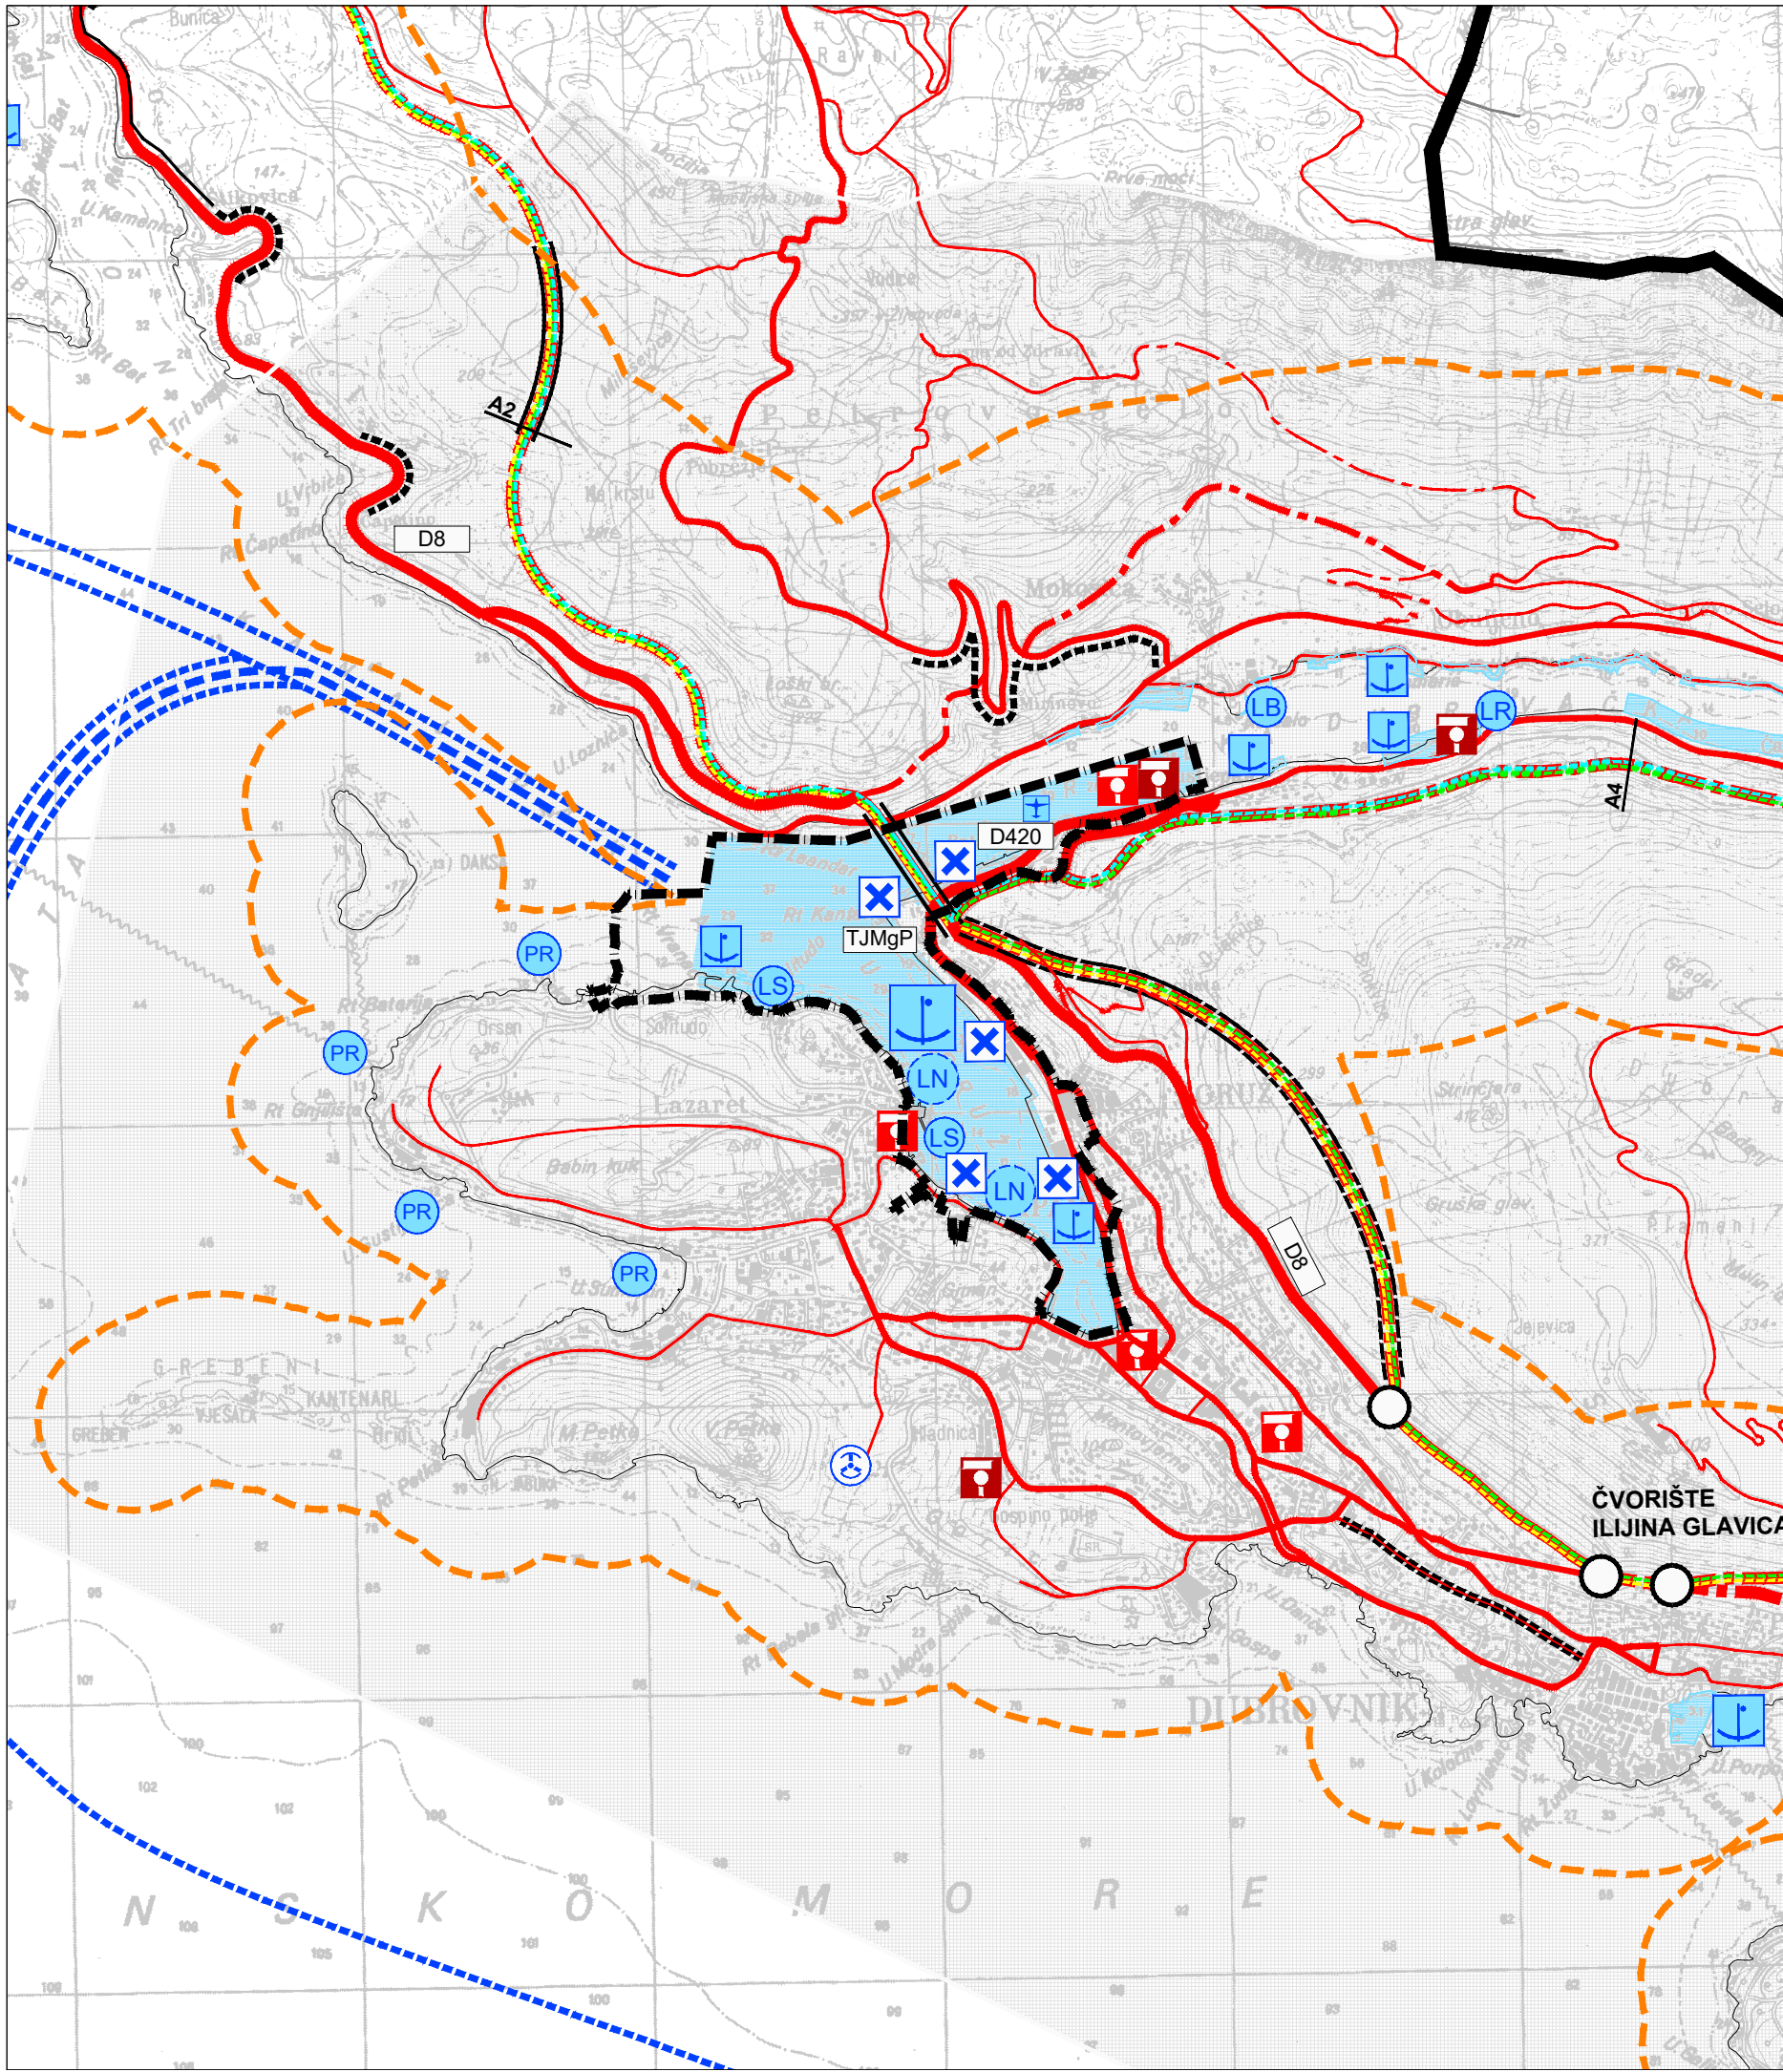

TUMAČ ZNAKOVA

GRANICE

- DRŽAVNA GRANICA
- GRADSKA GRANICA
- ZAŠTIĆENO OBALNO PODRUČJE MORA (Zakon o izmjenama i dopunama Zakona o prostornom uređenju NN 100/04 od 27.07.2004.g) Izradila: DRŽAVNA GEODETSKA UPRAVA temeljem čl.16 Uredbe Vlade RH o uređenju i zaštiti obalnog područja mora (NN 128/2004 od 13.09. 2004)
- PODRUČJE UNUTAR ZAŠTIĆENOG OBALNOG PODRUČJA SUKLADNO čl.8 UREDBE
- PODRUČJE DETALJNO RJEŠENO U GUP-u

CESTOVNI PROMET

- Postojeće
- Planirano
- JAVNE CESTE
- AUTOCESTA
- ALTERNATIVNA / MOGUĆA TRASA AUTOCESTE
- BRZA CESTA
- DRŽAVNE CESTE
- NERAZVRSTANE CESTE
- UREĐENJE KRITIČNE DIONICE TRASE (POST. DRŽ. I ŽUP. CESTE)
- PJEŠAČKE STAZE
- RASKRIŽJE IZVAN RAZINE
- MOST / VIJADUKT
- TUNEL
- TERMINAL JAVNOG MEĐUGRADSKOG PRUEVOZA
- BENZINSKA POSTAJA

ŽELJEZNIČKI PROMET

- MAGISTRALNA GLAVNA ŽELJEZNIČKA PRUGA
- MEĐUMJESNI I MEĐUNARODNI PUTNIČKI KOLODVOR

POMORSKI PROMET

- Postojeće
- Planirano

- LB
- LN
- LS
- LR

MORSKA LUKA ZA JAVNI PROMET

- MORSKA LUKA OSOBITOG MEĐUNARODNOG GOSPODARSKOG ZNAČAJA
- MORSKA LUKA ŽUPANIJSKOG ZNAČAJA
- MORSKA LUKA LOKALNOG ZNAČAJA
- MORSKA LUKA POSEBNE NAMJENE DRŽAVNOG ZNAČAJA
- LUKA NAUČIČKOG TURIZMA







MORSKA LUKA POSEBNE NAMJENE ŽUPANIJSKOG ZNAČAJA

- BRODOGRADIŠTE
- LUKA NAUČIČKOG TURIZMA
- ŠPORTSKA LUKA
- RIBARSKA LUKA
- MEĐUNARODNI PLOVNI PUT
- UNUTARNJI PLOVNI PUT
- MORSKA LUKA
- GRANIČNI POMORSKI PRIJELAZ
- PRIVEZIŠTE
- PRISTANIŠTE ZA HIDROAVION
- HELIODROM

ZRAČNI PROMET

- LB
- LN
- LS
- LR

POPREČNI PROFILI MJ 1:200
AUTOCESTA I BRZA DRŽAVNA CESTA

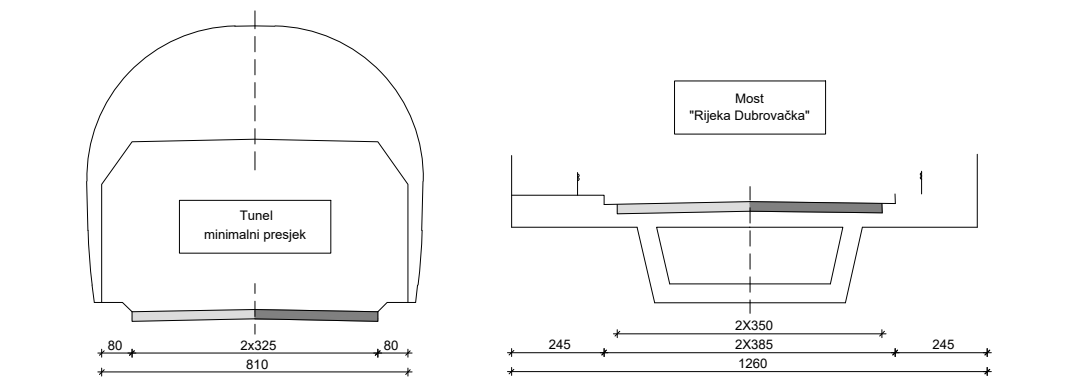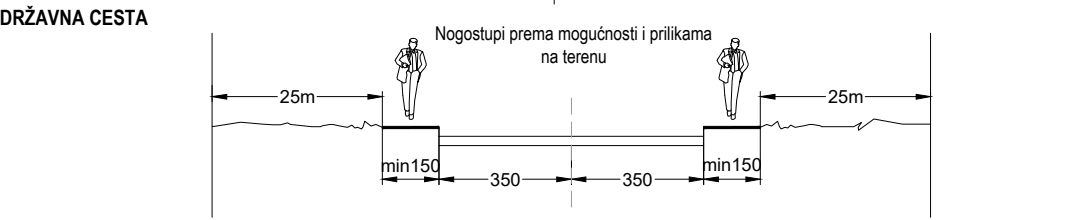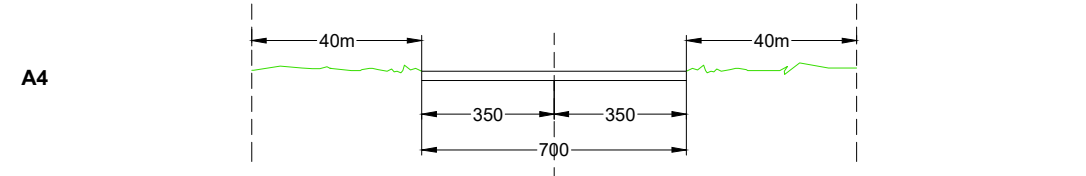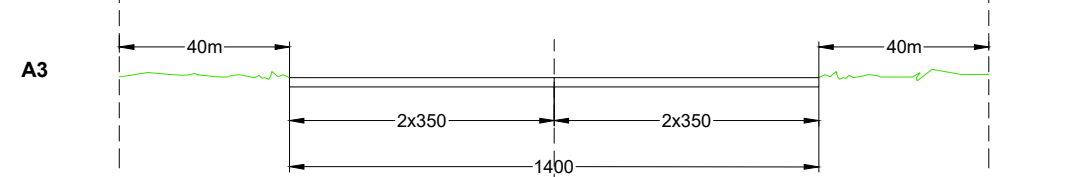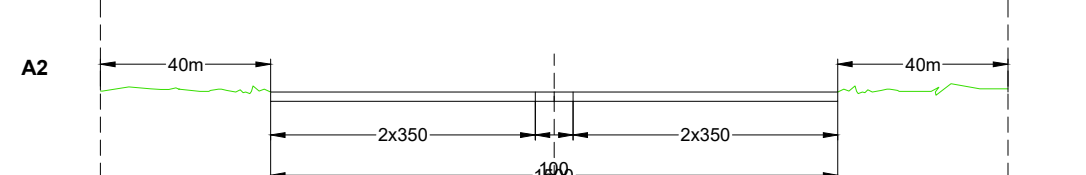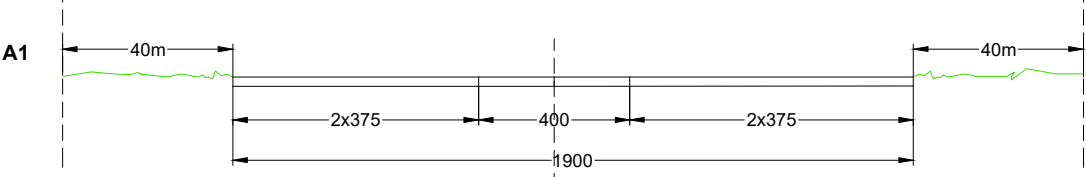

JAVNE CESTE	MINIMALNA ŠIRINA KORIDORA
I DRŽAVNE CESTE	
1. AUTOCESTA	200 m
2. BRZA CESTA	150 m
3. DRŽAVNA CESTA D 8	
MOST RIJEKA DUBROVAČKA U NASELJENIM MJESTIMA	13 m
IZVAN NASELJENIH MJESTA	16 m
II ŽUPANIJSKE CESTE *	20 m
III LOKALNE CESTE *	12 m
	10 m

Napomena: * "Od lukom o cestama koje na području velikih gradova prestaju biti razvrstane u javne ceste (NN 84/11) od 30.03.2012.g., ŽC 6228, LC 69046, LC 69047, mijenjaju kategoriju te se za njih i Primorsku cestu zadržavaju označeni koridori."

INFRASTRUKTURNI SUSTAVI 2.1. PROMET		APE
OBUHVAT IZMJENA I DOPUNA (obuhvat UPU Gruški akvatorij)		
M 1:25.000		
Županija: DUBROVAČKO-NERETVANSKA	Grad: DUBROVNIK	
Naziv prostornog plana: IZMJENE I DOPUNE PROSTORNOG PLANA UREĐENJA GRADA DUBROVNIKA		
Naziv kartografskog prikaza: INFRASTRUKTURNI SUSTAVI PROMET		
Broj kartografskog prikaza: 2.1.	Mjerilo kartografskog prikaza: 1 : 25 000	
Odluka o izradi plana: "Službeni glasnik Grada Dubrovnika" br. 10/22	Odluka predstavničkog tijela o donošenju plana: "Službeni glasnik Grada Dubrovnika" br. 1/24	
Javna rasprava (datum objave): 8. srpnja 2023.	Javni uvid održan: 10. srpnja - 8. kolovoza 2023.	
Pečat tijela odgovornog za provođenje javne rasprave: M.P.	Odgovorna osoba za provođenje javne rasprave: BOŽO BENIĆ, mag.ing.arch.	
Suglasnost na plan: Mišljenje Zavoda za prostorno uređenje Dubrovačko-neretvanske županije na konačni prijedlog izmjena i dopuna Prostornog plana uređenja Grada Dubrovnika (KLASA: 3504/22-3-01/08, URBROJ: 2117/1-21/01-23-2 od 30.11.2023.) Suglasnost Ministarstva prostornog uređenja, graditeljstva i državne imovine na konačni prijedlog izmjena i dopuna Prostornog plana uređenja Grada Dubrovnika (KLASA: 3504/22-3-14/33, URBROJ: 531-08-1-23-2 od 21.12.2023.)		
Pravna osoba koja je izradila plan: APE d.o.o. za arhitekturu, planiranje i ostale poslovne djelatnosti Ozaljska 61, 10000 Zagreb, tel/fax: 01/309-7572		
Pečat pravne osobe koja je izradila plan:	Odgovorna osoba: MIRELA ČORDAŠ, dipl.ing.arch.	
Odgovorni voditelj izrade nacrtu prijedloga plana: SANDRA JAKOPEC, dipl.ing.arch.		
Složni tim u izradi plana: MIRELA ČORDAŠ, dipl.ing.arch. ARDIJAN KARLO GAŠIĆ, mag.ing.arch. VLATKA ŽUNEC, mag.ing.arch.		NIKOLA FRANIĆ, mag.ing.arch. ARDIJAN KARLO GAŠIĆ, mag.ing.arch. MATE ČURČIĆ, dipl.ing.grad.
Pečat predstavničkog tijela: M.P.	Predsjednik predstavničkog tijela: mr.sc. MARKO POTREBICA, Predsjednik Gradskog vijeća	
Istovjetnost ovog prostornog plana s izvornikom objavljuje:	Pečat nadležnog tijela: M.P.	