



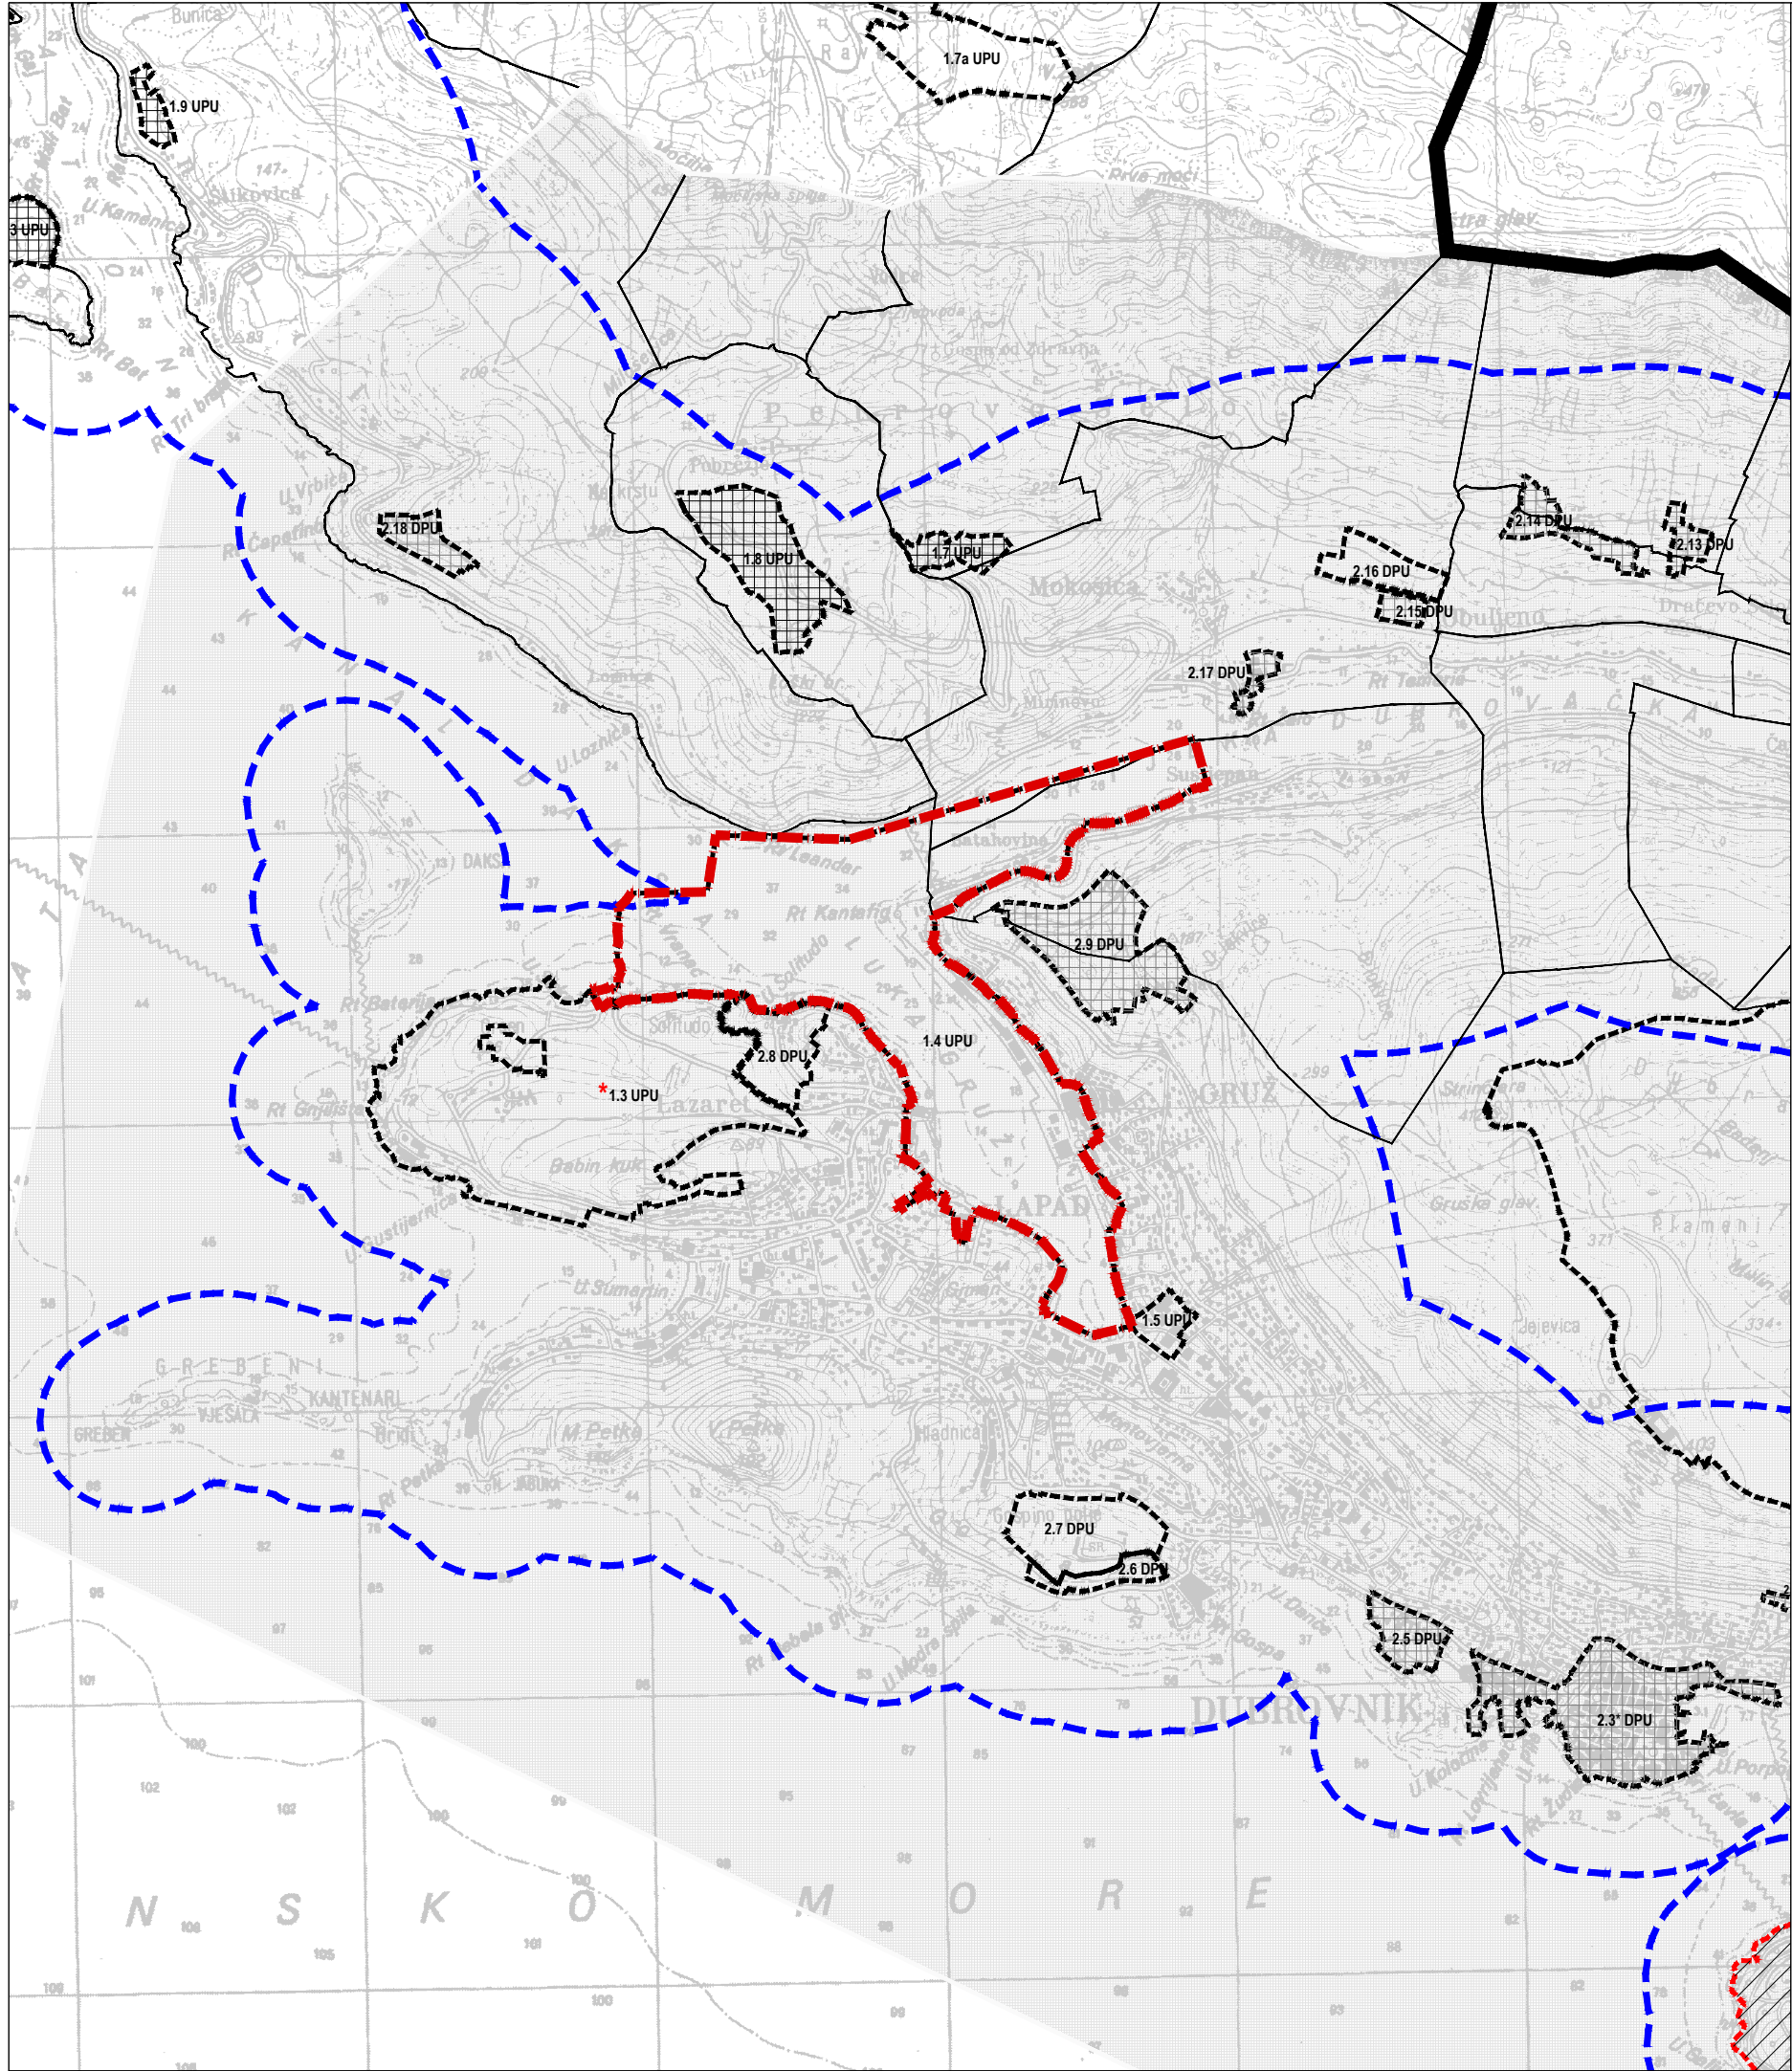

TUMAČ ZNAKOVA

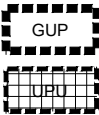

OBUH VAT OBAVEZNE IZRADE GENERALNOG URBANISTIČKOG PLANA

OBUH VAT OBAVEZNE IZRADE URBANISTIČKOG PLANA UREĐENJA

- 1.1 - NEIZGRAĐENI DIO NASELJA BOSANKA (M11)
- 1.2 - ŠPORTSKO-REKREACIJSKI CENTAR S GOLFSKIM IGRALIŠTEM I TURISTIČKIM ZONAMA BOSANKA – SJEVER I BOSANKA - JUG
- 1.3 - BABIN KUK
- 1.4 - GRUŠKI AKVATORIJ
- 1.5 - RADELJEVIĆ - LIBERTAS
- 1.6 - KOMOLAC
- 1.7 - ZONA POSLOVNE NAMJENE PETROVO SELO
- 1.8 - POBREŽJE
- 1.8a - MJEŠOVITA ZONA KOMOLAC
- 1.9 - MALI ZATON 1
- 1.10 - MALI ZATON 2
- 1.11 - ZATON - RT GAJ
- 1.12 - VELIKI ZATON
- 1.13 - ZATON - BAT
- 1.14 - TURISTIČKO NASELJE ZATON (POVIŠE JTC)
- 1.15 - ORAŠAC 1
- 1.16 - ORAŠAC 2
- 1.17 - ORAŠAC - VRTOVI SUNCA
- 1.18 - ORAŠAC - KONJEVAC
- 1.19 - TRSTENO
- 1.20 - TRSTENO - GOSPODARSKA ZONA
- 1.21 - BRSEČINE
- 1.22 - BRSEČINE - GOSPODARSKA ZONA
- 1.23 - BRSEČINE - TURISTIČKA ZONA ZAPADNO OD NASELJA
- 1.24 - JAKLIJAN
- 1.25 - ŠIPANSKA LUKA
- 1.26 - ŠIPANSKA LUKA - ČEMPLJESI
- 1.27 - SUBURAD
- 1.28 - SUBURAD - ZONA POSLOVNE NAMJENE
- 1.29 - SUBURAD - JUGOISTOČNA TURISTIČKA ZONA
- 1.30 - SUBURAD - TURISTIČKA ZONA ZA ORSANOM
- 1.31 - LOPUD
- 1.32 - LOPUD - SKALINI
- 1.33 - LOPUD - SOBOVO SELO
- 1.34 - KOLOČEP - DONJE ČELO
- 1.35 - KOLOČEP - DONJE ČELO - TURISTIČKA ZONA
- 1.36 - KOLOČEP - GORNJE ČELO



OBUH VAT OBAVEZNE IZRADE DETALJNOG PLANA UREĐENJA

- 2.1 - BELVEDERE
- 2.2 - SVETI JAKOV
- 2.3 - GRAD
- 2.4.1 - PLOČE I
- 2.4.2 - PLOČE II
- 2.5 - STARA BOLNICA
- 2.6 - GORICA SJEVER
- 2.7 - ŠPORTSKO-REKREACIJSKI PARK GOSPINO POLJE
- 2.8 - STAMBENO NASELJE SOLITUDO
- 2.9 - NUNCIJATA
- 2.10 - ČAJKOVICA
- 2.11 - PODGAJ
- 2.12 - PRIJEVOR
- 2.13 - GORNJE OBULJENO
- 2.14 - NOVA MOKOŠICA
- 2.15 - TAMARIĆ II
- 2.16 - TAMARIĆ I
- 2.17 - MOKOŠICA
- 2.18 - VRBICA / ČAPETINO
- 2.19 - TRSTENO - VELIKI STOL



OBUH VAT OBAVEZNE IZRADE PROSTORNOG PLANA PODRUČJA POSEBNIH OBILJEŽJA



OBUH VAT URBANISTIČKOG PLANA UREĐENJA KOJI JE NA SNAZI



OBUH VAT DETALJNOG PLANA UREĐENJA KOJI JE NA SNAZI

GRANICE



DRŽAVE



NASELJA



ZAŠTIĆENO OBALNO PODRUČJE MORA



OBALA U PRIRODNOM OBLIKU



PODRUČJE DETALJNO RJEŠENO U GUP-u



OBUH VAT IZMJENA I DOPUNA (obuhvat UPU Gruški akvatorij)

3.6. UVJETI KORIŠTENJA, UREĐENJA I ZAŠTITE PROSTORA  
PODRUČJA POSEBNIH MJERA UREĐENJA I ZAŠTITE  
PODRUČJA I DIJELOVI PRIMJENE PLANSKIH MJERA ZAŠTITE

APE



|   |                        |                                                                                                 |           |
|---|------------------------|-------------------------------------------------------------------------------------------------|-----------|
| Županija:   | DUBROVAČKO-NERETVANSKA | Grad:                                                                                           | DUBROVNIK |
| Naziv prostornog plana:<br>IZMJENE I DOPUNE<br>PROSTORNOG PLANA UREĐENJA GRADA DUBROVNIKA   |                        |                                                                                                 |           |
| Naziv kartografskog prikaza:<br>UVJETI KORIŠTENJA, UREĐENJA I ZAŠTITE PROSTORA<br>PODRUČJA POSEBNIH MJERA UREĐENJA I ZAŠTITE<br>PODRUČJA I DIJELOVI PRIMJENE PLANSKIH MJERA ZAŠTITE   |                        |                                                                                                 |           |
| Broj kartografskog prikaza:<br><br>3.6.   |                        | Mjerilo kartografskog prikaza:<br><br>1 : 25 000                                                |           |
| Odluka o izradi plana:<br>"Službeni glasnik Grada Dubrovnika" br. 10/22   |                        | Odluka predstavničkog tijela o donošenju plana:<br>"Službeni glasnik Grada Dubrovnika" br. 1/24 |           |
| Javna rasprava (datum objave):<br>8. srpnja 2023.   |                        | Javni uvid održan:<br>10. srpnja - 8. kolovoza 2023.                                            |           |
| Pečat tijela odgovornog za provođenje javne rasprave:<br><br>M.P.   |                        | Odgovorna osoba za provođenje javne rasprave:<br><br>BOŽO BENIĆ, mag.ing.arch.                  |           |
| Suglasnost na plan:<br>Mišljenje Zavoda za prostorno uređenje Dubrovačko-neretvanske županije na konačni prijedlog izmjena i dopuna Prostornog plana uređenja Grada Dubrovnika (KLASA: 350-02/23-01/06, URBROJ: 2117/1-21/01-23-2 od 30.11.2023.)<br>Suglasnost Ministarstva prostornog uređenja, graditeljstva i državne imovine na konačni prijedlog izmjena i dopuna Prostornog plana uređenja Grada Dubrovnika (KLASA: 350-02/23-14/33, URBROJ: 531-08-1-1-23-2 od 21.12.2023.) |                        |                                                                                                 |           |
| Pravna osoba koja je izradila plan:<br>APE d.o.o. za arhitekturu, planiranje i ostale poslovne djelatnosti<br>Ozaljska 61, 10000 Zagreb, tel/fax. 01/309-7572   |                        |                                                                                                 |           |
| Pečat pravne osobe koja je izradila plan:   |                        | Odgovorna osoba:<br><br>MIRELA ČORDAŠ, dipl.ing.arch.                                           |           |
| Odgovorni voditelj izrade nacrtu prijedloga plana:<br><br>SANDRA JAKOPEC, dipl.ing.arch.   |                        |                                                                                                 |           |
| Stručni tim u izradi plana:<br>MIRELA ČORDAŠ, dipl.ing.arch.<br>MARIJANA ZLODRE UJĐUR, mag.ing.arch.<br>VLATKA ŽUNEĆ, mag.ing.arch.<br>NIKOLA FRANIĆ, mag.ing.arch.<br>ARDJAN KARLO GASHI, mag.ing.arch.<br>MATE ČURIĆ, dipl.ing.grad.   |                        |                                                                                                 |           |
| Pečat predstavničkog tijela:<br><br>M.P.   |                        | Predsjednik predstavničkog tijela:<br><br>mr.sc. MARKO POTREBICA<br>Predsjednik Gradskog vijeća |           |
| Istovjetnost ovog prostornog plana s izvornikom ovjerava:<br><br>.....   |                        | Pečat nadležnog tijela:<br><br>M.P.                                                             |           |

IZMJENE I DOPUNE PROSTORNOG PLANA UREĐENJA GRADA DUBROVNIKA