



REPUBLIKA HRVATSKA  
DUBROVAČKO - NERETVANSKA ŽUPANIJA  
GRAD DUBROVNIK

**Gradonačelnik**

KLASA: 363-01/22-09/02  
URBROJ: 2117-1-01-22-2  
Dubrovnik, 14.1.2022.

Na temelju članka 48. Zakona o lokalnoj i područnoj (regionalnoj) samoupravi («Narodne novine», broj 33/01, 60/01, 129/05, 109/07, 125/08, 36/09, 150/11, 144/12, 19/13 – pročišćeni tekst, 123/17, 98/19 i 144/20) i članka 48. Statuta Grada Dubrovnika ("Službeni glasnik Grada Dubrovnika", broj 2/21) gradonačelnik Grada Dubrovnika donosi

**ZAKLJUČAK**

1. Utvrđuje se prijedlog Odluke o proglašenju komunalne infrastrukture javnim dobrom u općoj uporabi u vlasništvu Grada Dubrovnika – šetnica Nika i Meda Pucića i upućuje se Gradskom vijeću Grada Dubrovnika na raspravljanje i donošenje.
2. Izvjestitelj u ovoj točki bit će gradonačelnik Mato Franković i službenica ovlaštena za privremeno obavljanje poslova pročelnika Matilda Krile Prkoča.

Gradonačelnik  
Mato Franković



**DOSTAVITI:**

1. Služba Gradskog vijeća, ovdje
2. Upravni odjel za komunalne djelatnosti, promet i mjesnu samoupravu, ovdje
3. Evidencija
4. Pismohrana



REPUBLIKA HRVATSKA  
DUBROVAČKO-NERETVANSKA ŽUPANIJA  
GRAD DUBROVNIK

Upravni odjel za komunalne djelatnosti,  
promet i mjesnu samoupravu

KLASA: 363-01/22-09/02  
URBROJ: 2117-1-03-22-1  
Dubrovnik, 14. siječnja 2022.

GRADONAČELNIK  
- o v d j e -

**PREDMET:** Prijedlog zaključka o utvrđivanju prijedloga Odluke o proglašenju komunalne infrastrukture javnim dobrom u općoj uporabi u vlasništvu Grada Dubrovnika – šetnica Nika i Meda Pucića

Prema Zakonu o komunalnom gospodarstvu (NN 68/18, 110/18 i 32/20) komunalnu infrastrukturu predstavljaju: nerazvrstane ceste, javne prometne površine na kojima nije dopušten promet motornim vozilima, javna parkirališta, javne garaže, javne zelene površine, građevine i uređaji javne namjene, javna rasvjeta, groblja i krematoriji na grobljima, građevine namijenjene obavljanju javnog prijevoza i druge građevine koje odlukom odredi tijelo jedinice lokalne samouprave, ako služe za obavljanje komunalne djelatnosti.

Komunalna infrastruktura je javno dobro u općoj uporabi u vlasništvu odnosno suvlasništvu jedinice lokalne samouprave i/ili osobe koja obavlja komunalnu djelatnost, a status javnog dobra u općoj uporabi stječe danom njezine izgradnje, uređenja odnosno stupanja na snagu odluke o proglašenju javnog dobra u općoj uporabi.

Odluku o proglašenju komunalne infrastrukture javnim dobrom u općoj uporabi donosi predstavničko tijelo jedinice lokalne samouprave na temelju čl. 62. Zakona o komunalnom gospodarstvu.

Odluka mora sadržavati naziv i vrstu komunalne infrastrukture, podatak o katastarskoj i zemljišnoknjižnoj čestici i katastarskoj općini na kojoj se infrastruktura nalazi te nalog nadležnom sudu za upis statusa javnog dobra u općoj uporabi u zemljišne knjige.

Sukladno odredbi iz čl. 132. Zakona o komunalnom gospodarstvu komunalna infrastruktura izgrađena do dana stupanja na snagu tog Zakona (4. kolovoza 2018.), koja nije evidentirana u katastru ili nije evidentirano njezino stvarno stanje, evidentira se u katastru na temelju geodetskog elaborata izvedenog stanja komunalne infrastrukture, potvrde jedinice lokalne samouprave da se radi o komunalnoj infrastrukturi (koje pribavlja i nadležnom tijelu za katastar dostavlja jedinica lokalne samouprave) i rješenja nadležnog zemljišnoknjižnog suda o provedbi prijavnog lista u zemljišnoj knjizi.

Predmet predložene odluke je proglašenje komunalne infrastrukture javnim dobrom u općoj uporabi u vlasništvu Grada Dubrovnika, sukladno geodetskom elaboratu izrađenom od strane LAND MAPPING d.o.o. iz Splita, u svrhu evidentiranja izvedenog stanja komunalne infrastrukture i to šetnice Nika i Meda Pucića koja predstavlja javnu prometnu površinu na kojoj nije dopušten promet motornim vozilima.

U svezi iznesenog predlaže se gradonačelniku donijeti sljedeći:

### ZAKLJUČAK

1. Utvrđuje se prijedlog Odluke o proglašenju komunalne infrastrukture javnim dobrom u općoj uporabi u vlasništvu Grada Dubrovnika – šetnica Nika i Meda Pucića i upućuje se Gradskom vijeću Grada Dubrovnika na raspravljanje i donošenje.
2. Izvjestitelj u ovoj točki bit će gradonačelnik Mato Franković i službenica ovlaštena za privremeno obavljanje poslova pročelnika Matilda Krile Prkoča.



Službenica ovlaštena za privremeno  
obavljanje poslova pročelnika

Matilda Krile Prkoča, dipl. oec.

Prilog:

- prijedlog teksta Odluke o proglašenju komunalne infrastrukture javnim dobrom u općoj uporabi u vlasništvu Grada Dubrovnika – šetnica Nika i Meda Pucića
- skica izmjere

DOSTAVITI:

1. Naslovu
- ② Služba Gradskog vijeća
3. Evidencija
4. Pismohrana

PRIJEDLOG

Na temelju čl. 59. i 62. Zakona o komunalnom gospodarstvu (Narodne novine broj 68/18, 110/18 i 32/20) i čl. 39. Statuta Grada Dubrovnika (Službeni glasnik Grada Dubrovnika broj 2/21), Gradsko vijeće Grada Dubrovnika na \_ sjednici održanoj \_2022., donijelo je

ODLUKU

o proglašenju komunalne infrastrukture javnim dobrom u općoj uporabi u vlasništvu Grada Dubrovnika – šetnica Nika i Meda Pucića

Članak 1.

Proglašava se komunalna infrastruktura javnim dobrom u općoj uporabi u vlasništvu Grada Dubrovnika:

- novoformirana kat. čest. 5924 k.o. Dubrovnik (n.i.) odnosno čest. zem. 106525 k.o. Gruž (s.i.) – ulica Nika i Meda Pucića – šetnica koja predstavlja javnu prometnu površinu na kojoj nije dopušten promet motornih vozila.

Članak 2.

Na temelju ove Odluke, Općinski sud u Dubrovniku, Zemljišno-knjižni odjel, na nekretnini iz članka 1. ove Odluke izvršit će upis komunalne infrastrukture javnim dobrom u općoj uporabi u vlasništvu Grada Dubrovnika.

Članak 3.

Ova Odluka stupa na snagu osmog dana od dana objave u Službenom glasniku Grada Dubrovnika.

Predsjednik Gradskog vijeća  
mr.sc. Marko Potrebica

KLASA:  
URBROJ:  
Dubrovnik, \_\_\_\_2022.

## Obrazloženje

Prema Zakonu o komunalnom gospodarstvu (NN 68/18, 110/18 i 32/20) komunalnu infrastrukturu predstavljaju: nerazvrstane ceste, javne prometne površine na kojima nije dopušten promet motornim vozilima, javna parkirališta, javne garaže, javne zelene površine, građevine i uređaji javne namjene, javna rasvjeta, groblja i krematoriji na grobljima, građevine namijenjene obavljanju javnog prijevoza i druge građevine koje odlukom odredi tijelo jedinice lokalne samouprave, ako služe za obavljanje komunalne djelatnosti.

Komunalna infrastruktura je javno dobro u općoj uporabi u vlasništvu odnosno suvlasništvu jedinice lokalne samouprave i/ili osobe koja obavlja komunalnu djelatnost, a status javnog dobra u općoj uporabi stječe danom njezine izgradnje, uređenja odnosno stupanja na snagu odluke o proglašenju javnog dobra u općoj uporabi.

Odluku o proglašenju komunalne infrastrukture javnim dobrom u općoj uporabi donosi predstavničko tijelo jedinice lokalne samouprave na temelju čl. 62. Zakona o komunalnom gospodarstvu.


Odluka mora sadržavati naziv i vrstu komunalne infrastrukture, podatak o katastarskoj i zemljišnoknjižnoj čestici i katastarskoj općini na kojoj se infrastruktura nalazi te nalog nadležnom sudu za upis statusa javnog dobra u općoj uporabi u zemljišne knjige.

Sukladno odredbi iz čl. 132. Zakona o komunalnom gospodarstvu komunalna infrastruktura izgrađena do dana stupanja na snagu tog Zakona (4. kolovoza 2018.), koja nije evidentirana u katastru ili nije evidentirano njezino stvarno stanje, evidentira se u katastru na temelju geodetskog elaborata izvedenog stanja komunalne infrastrukture, potvrde jedinice lokalne samouprave da se radi o komunalnoj infrastrukturi (koje pribavlja i nadležnom tijelu za katastar dostavlja jedinica lokalne samouprave) i rješenja nadležnog zemljišnoknjižnog suda o provedbi prijavnog lista u zemljišnoj knjizi.

Budući da je navedenim odredbama omogućena evidencija šetnice Nika i Meda Pucića u katastru i upis u zemljišne knjige, potrebno je donijeti odluku kako bi se predmetne nekretnine proglasile komunalnom infrastrukturom i kako bi se proveo upis u zemljišne knjige.



**SKICA IZMJERE**  
Mjerilo 1:500  
(LIST 1)

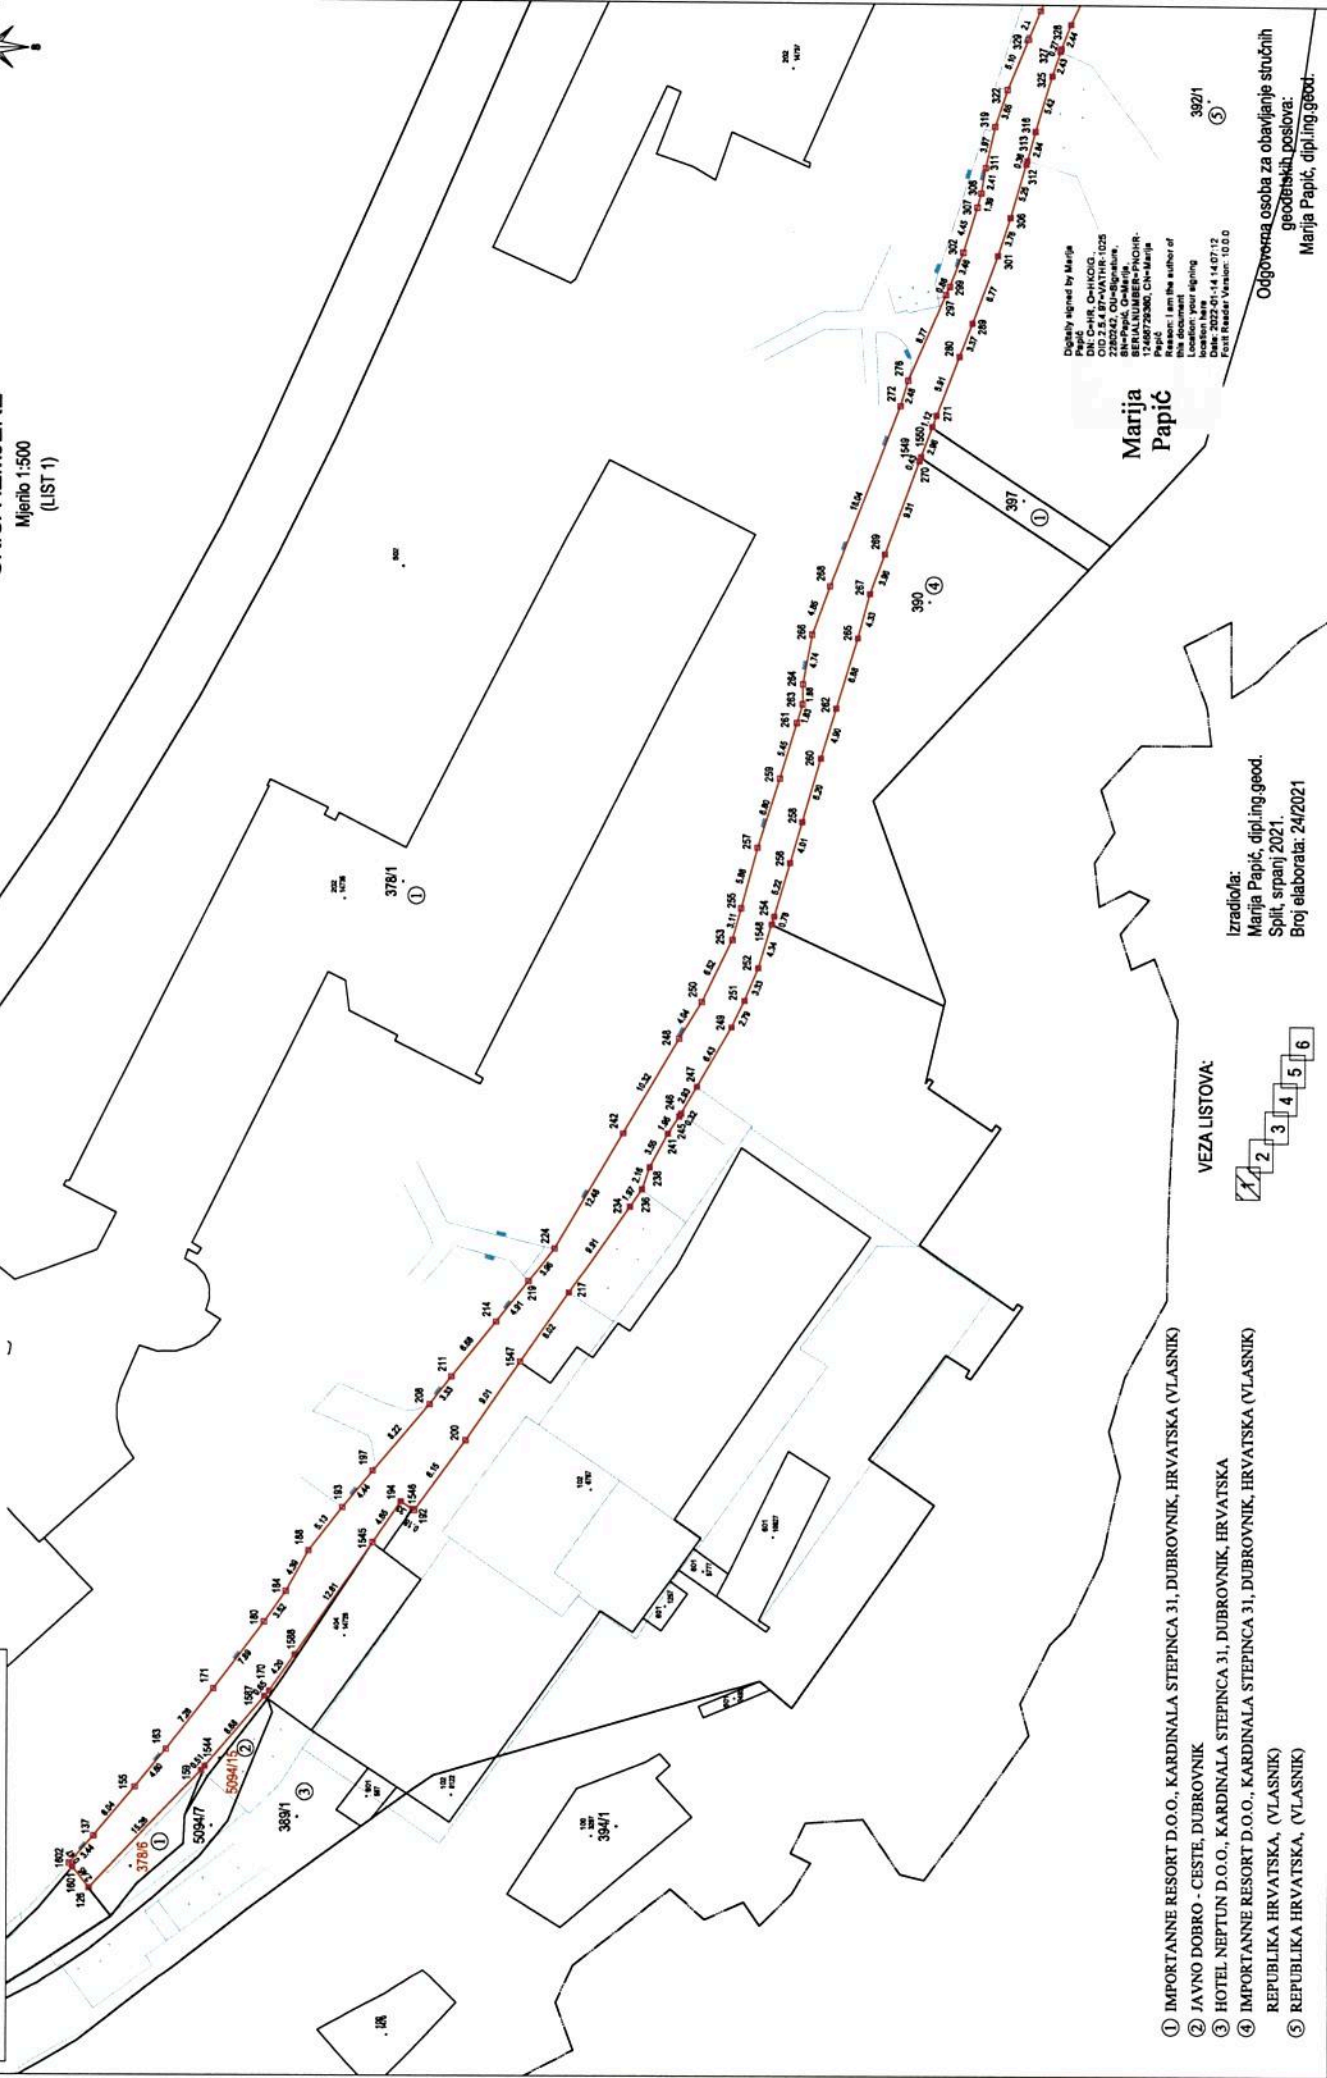

Digitally signed by Marija Papić, DN: cn=Marija Papić, o=IZMJEŠTANJE, ou=IZMJEŠTANJE, email=Marija.Papic@landmapping.hr, c=HR, date=2021.07.14 14:07:12 +0200

**Marija Papić**

Location: your signing  
Position here  
Date and time  
Full Reader Version: 10.0.0  
392/1

Izdavač:  
Marija Papić, dipl.ing.geod.  
Split, srpanj 2021.  
Broj elaborata: 24/2021

VEZA LISTOVA:  
1 2 3 4 5 6


- ① IMPORTANNE RESORT D.O.O., KARDINALA STEPINCA 31, DUBROVNIK, HRVATSKA (VLASNIK)
- ② JAVNO DOBRO - CESTE, DUBROVNIK
- ③ HOTEL NEPTUN D.O.O., KARDINALA STEPINCA 31, DUBROVNIK, HRVATSKA
- ④ IMPORTANNE RESORT D.O.O., KARDINALA STEPINCA 31, DUBROVNIK, HRVATSKA (VLASNIK)  
REPUBLIKA HRVATSKA, (VLASNIK)
- ⑤ REPUBLIKA HRVATSKA, (VLASNIK)

Odgovorna osoba za obavljanje stručnih  
geodetskih poslova:  
Marija Papić, dipl.ing.geod.




### SKICA IZMJERE

Mjerilo 1:500  
(LIST 2)

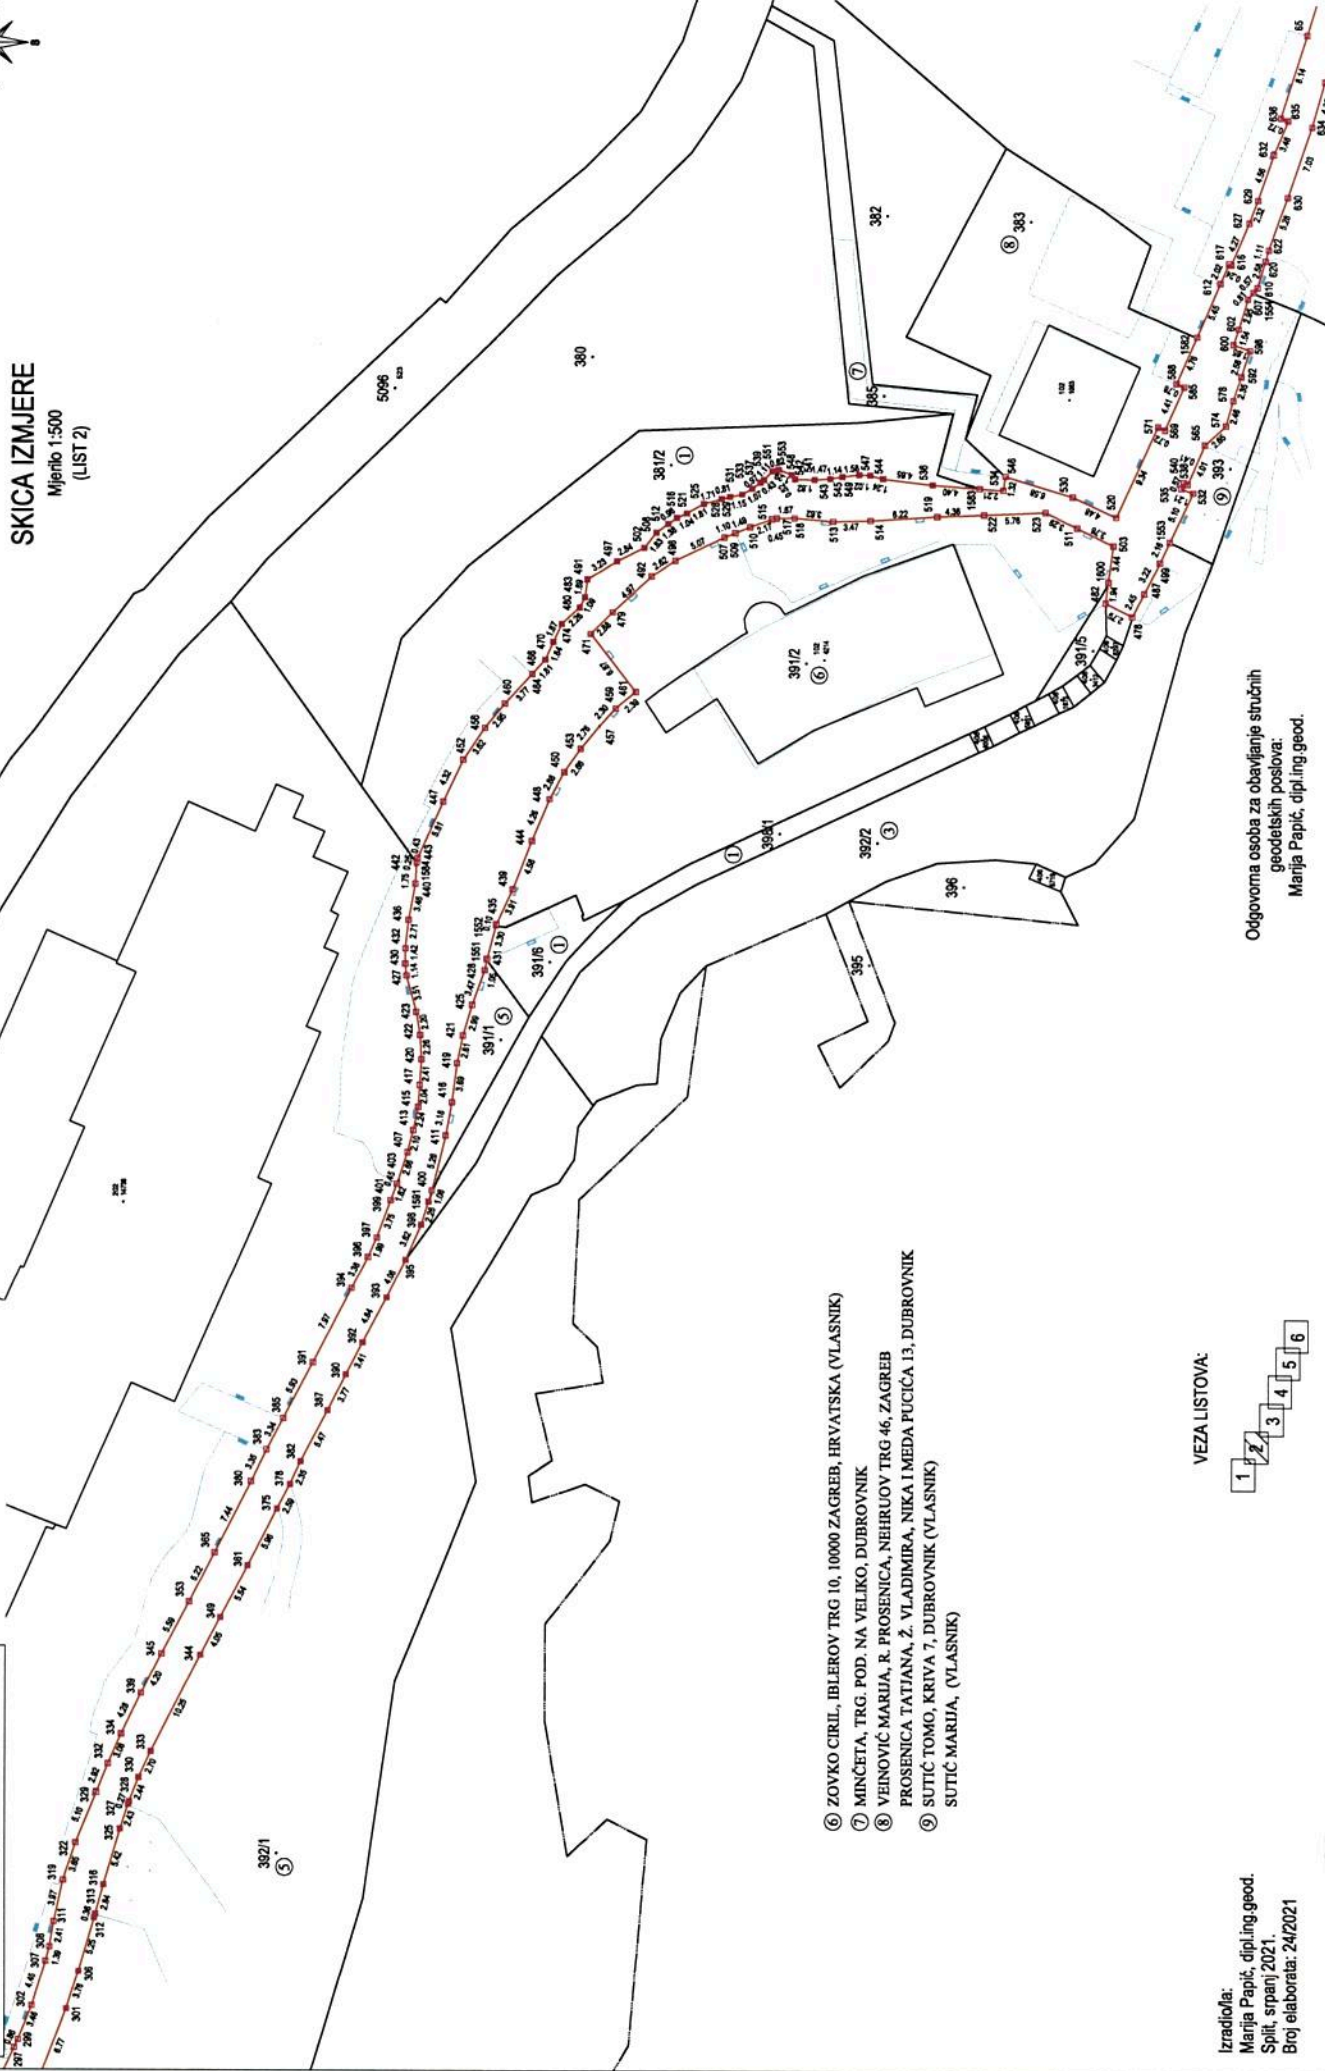

- ⑥ ZOVKO CIRIL, IBLEROV TRG 10, 10000 ZAGREB, HRVATSKA (VLASNIK)
- ⑦ MINČETA, TRG. POD NA VELIKO, DUBROVNIK
- ⑧ VEJNOVIĆ MARIJA, R. PROSENIĆA, NEHRUOV TRG 46, ZAGREB  
PROSENIĆA TATJANA, Ž. VLADIMIRA, NIKA I MEDA PUČIĆA 13, DUBROVNIK
- ⑨ SUTIĆ TOMO, KRIVA 7, DUBROVNIK (VLASNIK)  
SUTIĆ MARIJA, (VLASNIK)

VEZA LISTOVA:

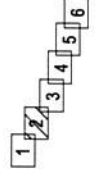

Izradio/a:  
Marija Papić, dipl.ing. geod.  
Split, srpanj 2021.  
Broj elaborata: 24/2021

Odgovorna osoba za obavljanje stručnih  
geodetskih poslova:  
Marija Papić, dipl.ing. geod.

**LAND mapping d.o.o.**  
 Hrvatske mornarice 2, Split, OIB:42289481628  
 02 17280-838 ; 098/845-694 ; 095/824-9808;  
 landing.st@gmail.com


**Land mapping d.o.o.**  
 za projektiranje, geodetsku i usluge  
 Hrvatske mornarice 2, 21000 Split  
 Tel. +385 21 786 179  
 E-mail: landing.st@gmail.com  
 OIB 42289481628

Investitor:  
**GRAD DUBROVNIK**  
 Pred Dvorom 1, Dubrovnik  
 OIB: 21712494719

Katastarska općina: DUBROVNIK  
 MBR: 306410  
 Detaljni list: 9




**SKICA IZMJERE**  
 Mjerilo 1:500  
 (LIST 3)

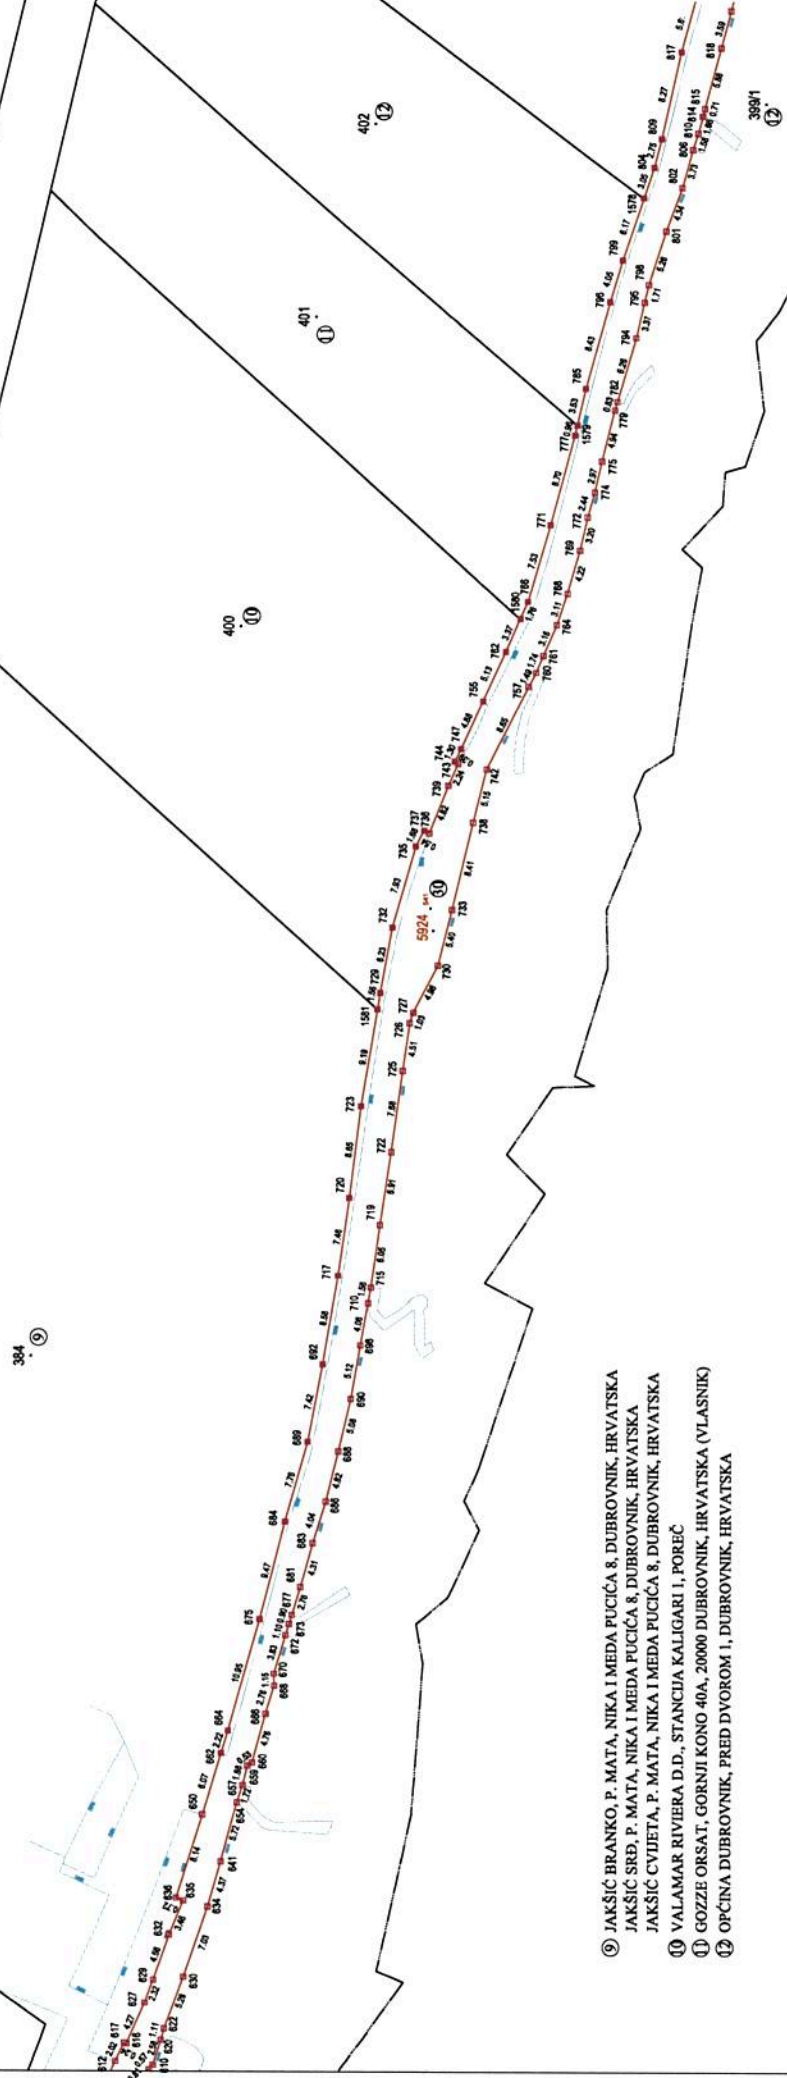

- ⑨ JAKŠIĆ BRANKO, P. MATA, NIKA I MEDA PUCIĆA 8, DUBROVNIK, HRVATSKA
- JAKŠIĆ SRĐ, P. MATA, NIKA I MEDA PUCIĆA 8, DUBROVNIK, HRVATSKA
- JAKŠIĆ CVIETA, P. MATA, NIKA I MEDA PUCIĆA 8, DUBROVNIK, HRVATSKA
- ⑩ VALAMAR RIVIERA D.D., STANCIJA KALIGARI 1, POREČ
- ⑪ GOZZE ORSAT, GORNJI KONO 40A, 20000 DUBROVNIK, HRVATSKA (VLASNIK)
- ⑫ OPĆINA DUBROVNIK, PRED DVOROM 1, DUBROVNIK, HRVATSKA

VEZA LISTOVA:

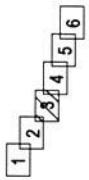

Izradio/a:  
 Marija Papić, dipl.ing.geod.  
 Split, srpanj 2021.  
 Broj elaborata: 24/2021

Odgovorna osoba za obavljanje stručnih  
 geodetskih poslova:  
 Marija Papić, dipl.ing.geod.






# SKICA IZMJERE

Mjerilo 1:500  
(LIST 4)


**Land mapping d.o.o.**  
za projektiranje, geodetski i usluge  
Hrvatske mornarice 2, 21000 Split  
Tel. +385 21 786 179  
E-mail: landing.st@gmail.com  
OIB 42289481628

**LAND mapping d.o.o.**  
Hrvatske mornarice 2, Split, OIB:42289481628  
021/280-838 ; 098/845-694 ; 095/824-9808.  
landing.st@gmail.com

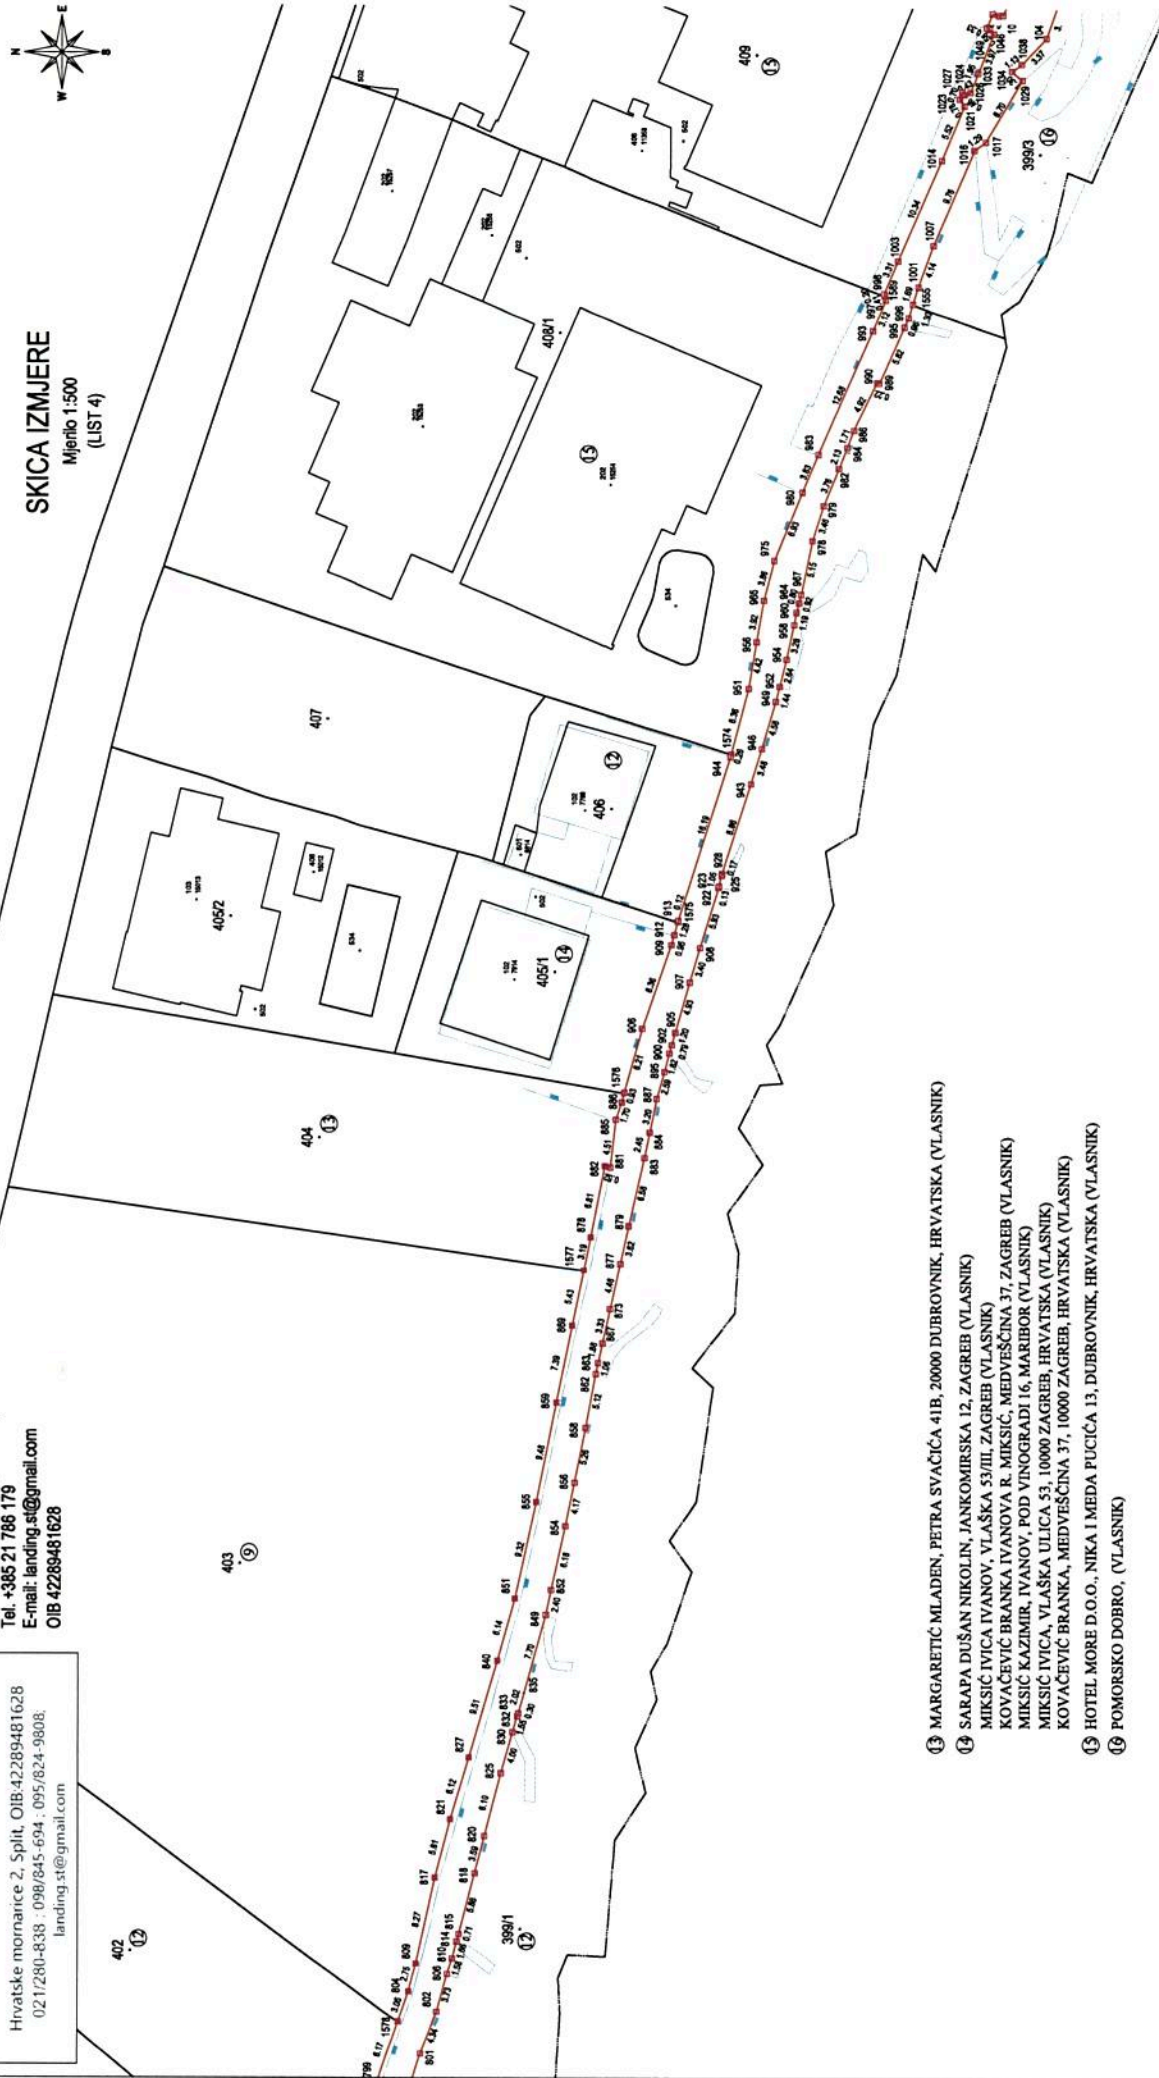

- 13 MARGARETIC MLADEN, PETRA SVAČICA 41B, 20000 DUBROVNIK, HRVATSKA (VLASNIK)
- 14 SARAPA DUŠAN NIKOLIN, JANKOMIRSKA 12, ZAGREB (VLASNIK)  
MIKSIC IVICA IVANOV, VLAŠKA 53/III, ZAGREB (VLASNIK)  
KOVACEVIC BRANKA IVANOVA R. MIKSIC, MEDVEŠČINA 37, ZAGREB (VLASNIK)  
MIKSIC KAZIMIR, IVANOV, POD VINOGRADI 16, MARIBOR (VLASNIK)  
MIKSIC IVICA, VLAŠKA ULICA 53, 10000 ZAGREB, HRVATSKA (VLASNIK)  
KOVACEVIC BRANKA, MEDVEŠČINA 37, 10000 ZAGREB, HRVATSKA (VLASNIK)
- 15 HOTEL MORE D.O.O., NIKA I MEDA PUCIĆA 13, DUBROVNIK, HRVATSKA (VLASNIK)
- 16 POMORSKO DOBRO, (VLASNIK)

VEZA LISTOVA:

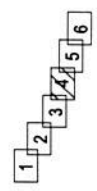

**LAND mapping d.o.o.**

Hrvatske morarice 2, Split, OIB:42289481628  
02 1/280-838 ; 098/845-694 ; 095/824-9808;  
landing.st@gmail.com


**Land mapping d.o.o.**  
za projektiranje, geodetski i uslugu

Hrvatske morarice 2, 21000 Split  
Tel. +385 21 786 179  
E-mail: landing.st@gmail.com  
OIB 42289481628

Investitor:  
**GRAD DUBROVNIK**  
Pred Dvornom 1, Dubrovnik  
OIB: 21712494719

Katastarska općina: **DUBROVNIK**  
MBR: 306410  
Detaljni list: 9

**SKICA IZMJERE**  
Mjerilo 1:500  
(LIST 5)

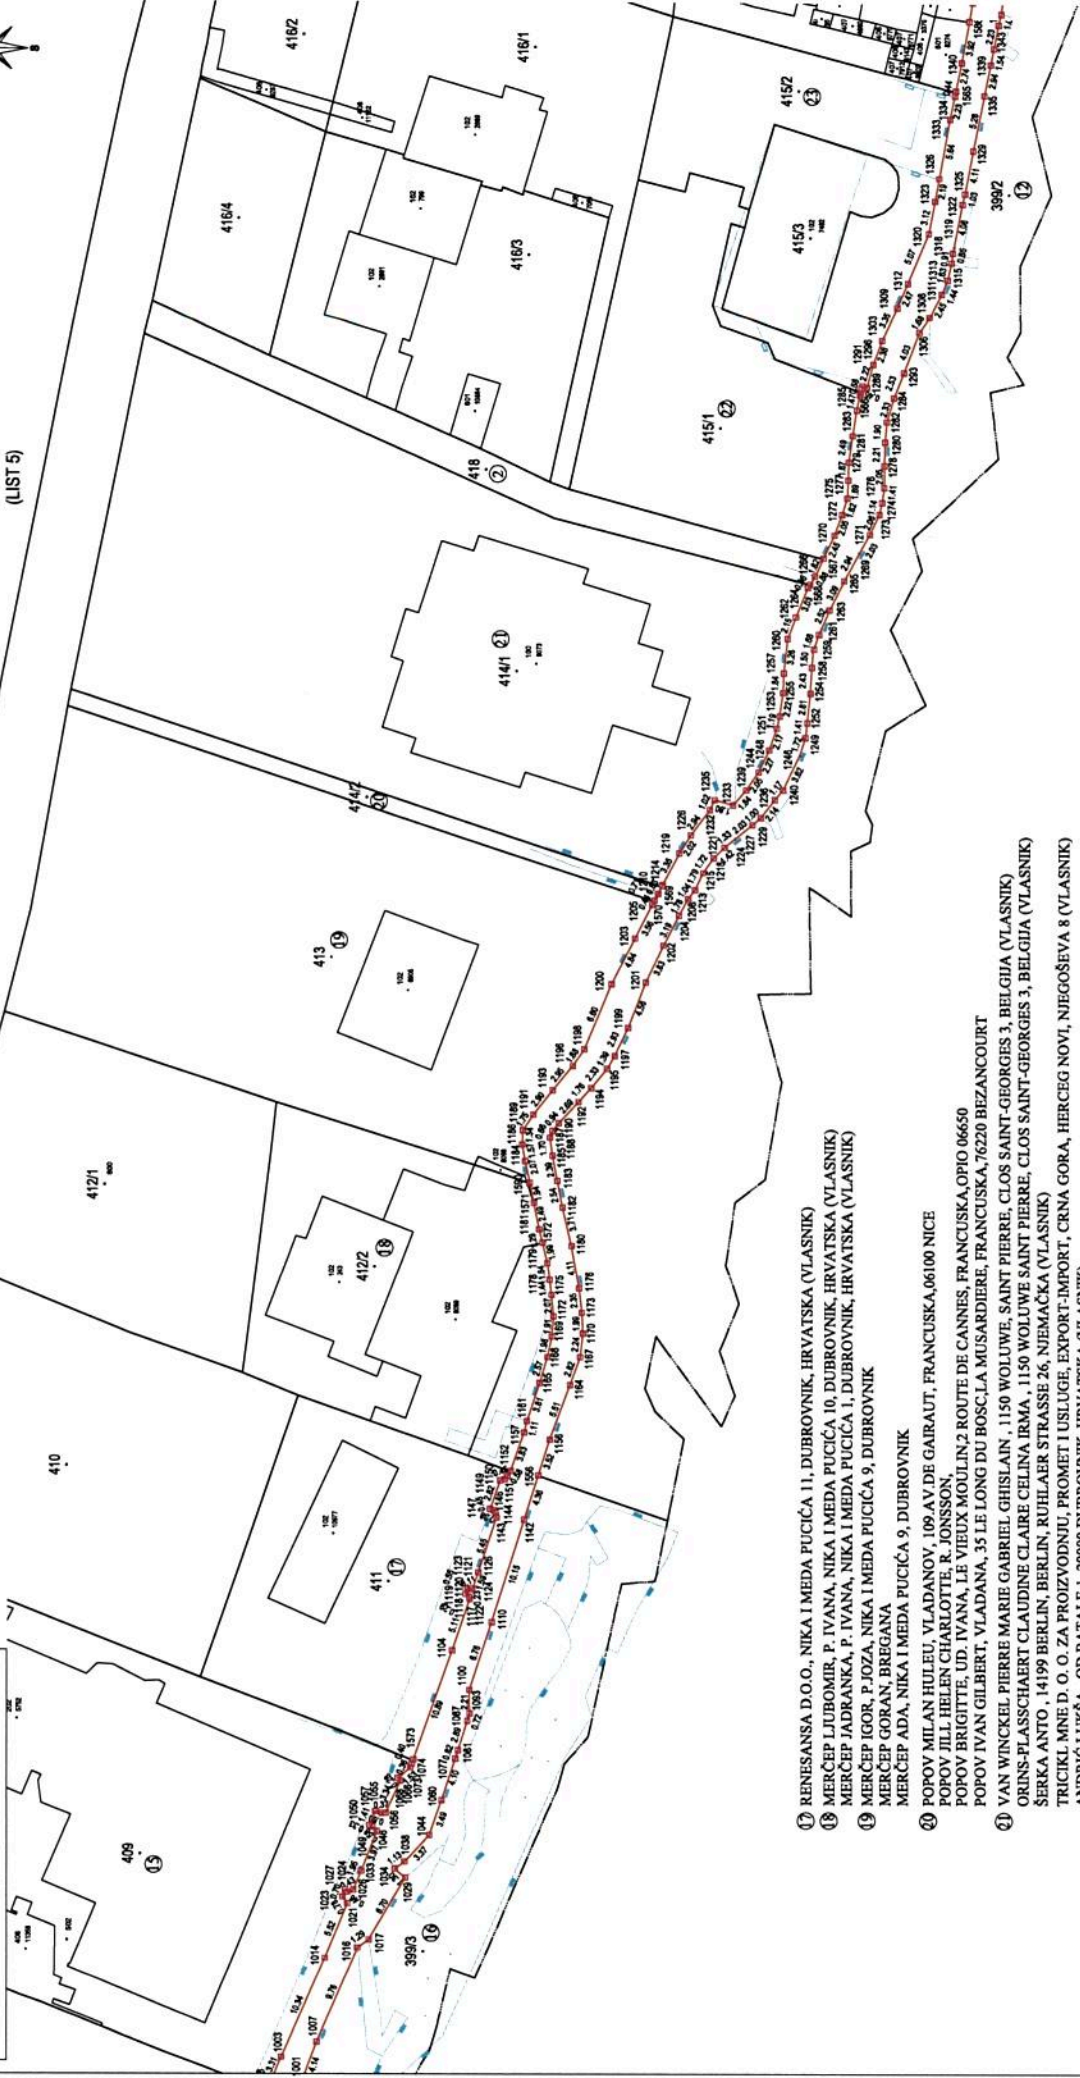

- ① RENESANS D.O.O., NIKA I MEDA PUCIĆA 11, DUBROVNIK, HRVATSKA (VLASNIK)
- ② MERČEP LJUBOMIR, P. IVANA, NIKA I MEDA PUCIĆA 10, DUBROVNIK, HRVATSKA (VLASNIK)
- ③ MERČEP JADRANKA, P. IVANA, NIKA I MEDA PUCIĆA 1, DUBROVNIK, HRVATSKA (VLASNIK)
- ④ MERČEP IGOR, P. JOZA, NIKA I MEDA PUCIĆA 9, DUBROVNIK  
MERČEP GORAN, BREGANA  
MERČEP ADA, NIKA I MEDA PUCIĆA 9, DUBROVNIK
- ⑤ POPOV MILAN HULELI, VLADANOV, 109 AV DE GAIRAUT, FRANCUSKA, 06100 NICE  
POPOV JILJA HELEN CHARLOTTE, R. JONSSON,  
POPOV BRIGITTE, UD. IVANA, LE VIEUX MOULIN, 2 ROUTE DE CANNES, FRANCUSKA, OPIO 06650  
POPOV IVAN GILBERT, VLADANA, 35 LE LONG DU BOSCLA MUSARDIERE, FRANCUSKA, 76220 BEZANCOURT
- ⑥ VAN WINCKEL PIERRE MARIE GABRIEL GHISLAIN, 1150 WOLLUWE, SAINT PIERRE, CLOS SAINT-GEORGES 3, BELGIJA (VLASNIK)  
ORINS-PLASSCHAERT CLAUDEINE CLAIRE CELINA IRMA, 1150 WOLLUWE SAINT PIERRE, CLOS SAINT-GEORGES 3, BELGIJA (VLASNIK)  
ŠERKA ANTO, 14199 BERLIN, RUE LAER STRASSE 26, NIEMAČKA (VLASNIK)  
TRICIKL MNE D. O. O. ZA PROIZVODNU, PROMET I USLUGE, EXPORT-IMPORT, CRNA GORA, HERCEG NOVI, NIEGOŠEVA 8 (VLASNIK)  
ANDRIĆ LUKAŠA, OD BATALE 1, 20000 DUBROVNIK, HRVATSKA (VLASNIK)  
NEDIMOVIĆ DUŠAN, ONTARIO N2T1H7, 523 HEATHERHILL PL, WATERLOO, KANADA (VLASNIK)  
NEDIMOVIĆ LUBICA, ONTARIO N2T1H7, 523 HEATHERHILL PL, WATERLOO, KANADA (VLASNIK)  
IURI MARKOV, 107061 C. MOSCOW, PREOBRAGENSKAI ST. BR. 6/94 (VLASNIK)  
VASYL USLUGE D.O.O., RADNIČKA CESTA 1/2, ZAGREB (VLASNIK)  
BOJANA BILEK, 3-135 THOMAS ST. OAKVILLE, ON, L6J 3A9 (VLASNIK)  
JOSEF BILEK, 3-135 THOMAS ST. OAKVILLE, ON, L6J 3A9 (VLASNIK)  
VUJEVIĆ SLAVICA, 157 STEPHEN DRIVE, ONTARIO M1H 7S3, KANADA (VLASNIK)  
SUTHERLAND JAMES DAVID, ONTARIO, KANADA (VLASNIK)  
MILOSLAVIĆ MARIJA, DR. ANTE STARČEVIĆA 17, DUBROVNIK, HRVATSKA (VLASNIK)  
DMITRY ANDREEVSKIY, 5-IA LINIA 46/34 SAINT PETERSBURG (VLASNIK)  
ANA ROŽIĆ RADIĆ, FRANA SUPELA 51, 20000 DUBROVNIK, HRVATSKA (VLASNIK)

**VEZA LISTOVA:**

1 2 3 4 5 6

Odgovorna osoba za obavljanje stručnih  
geodetskih poslova:  
Marija Papić, dipl.ing.geod.  
Broj elaborata: 24/2021

**LAND mapping d.o.o.**  
 Hrvatske momarice 2, Split, OIB:42289481628  
 021280-838 ; 098/845-694 ; 095/824-9808;  
 landing.st@gmail.com


**Land mapping d.o.o.**  
 za projektiranje, geodetski usuge  
 Hrvatske momarice 2, 21000 Split  
 Tel. +385 21 786 179  
 E-mail: landing.st@gmail.com  
 OIB 42289481628

Investitor:  
**GRAD DUBROVNIK**  
 Pred Dvorom 1, Dubrovnik  
 OIB: 21712494719

Katastarska općina: DUBROVNIK  
 MBR: 306410  
 Detaljni list: 9




**SKICA IZMJERE**  
 Mjerilo 1:500  
 (LIST 6)

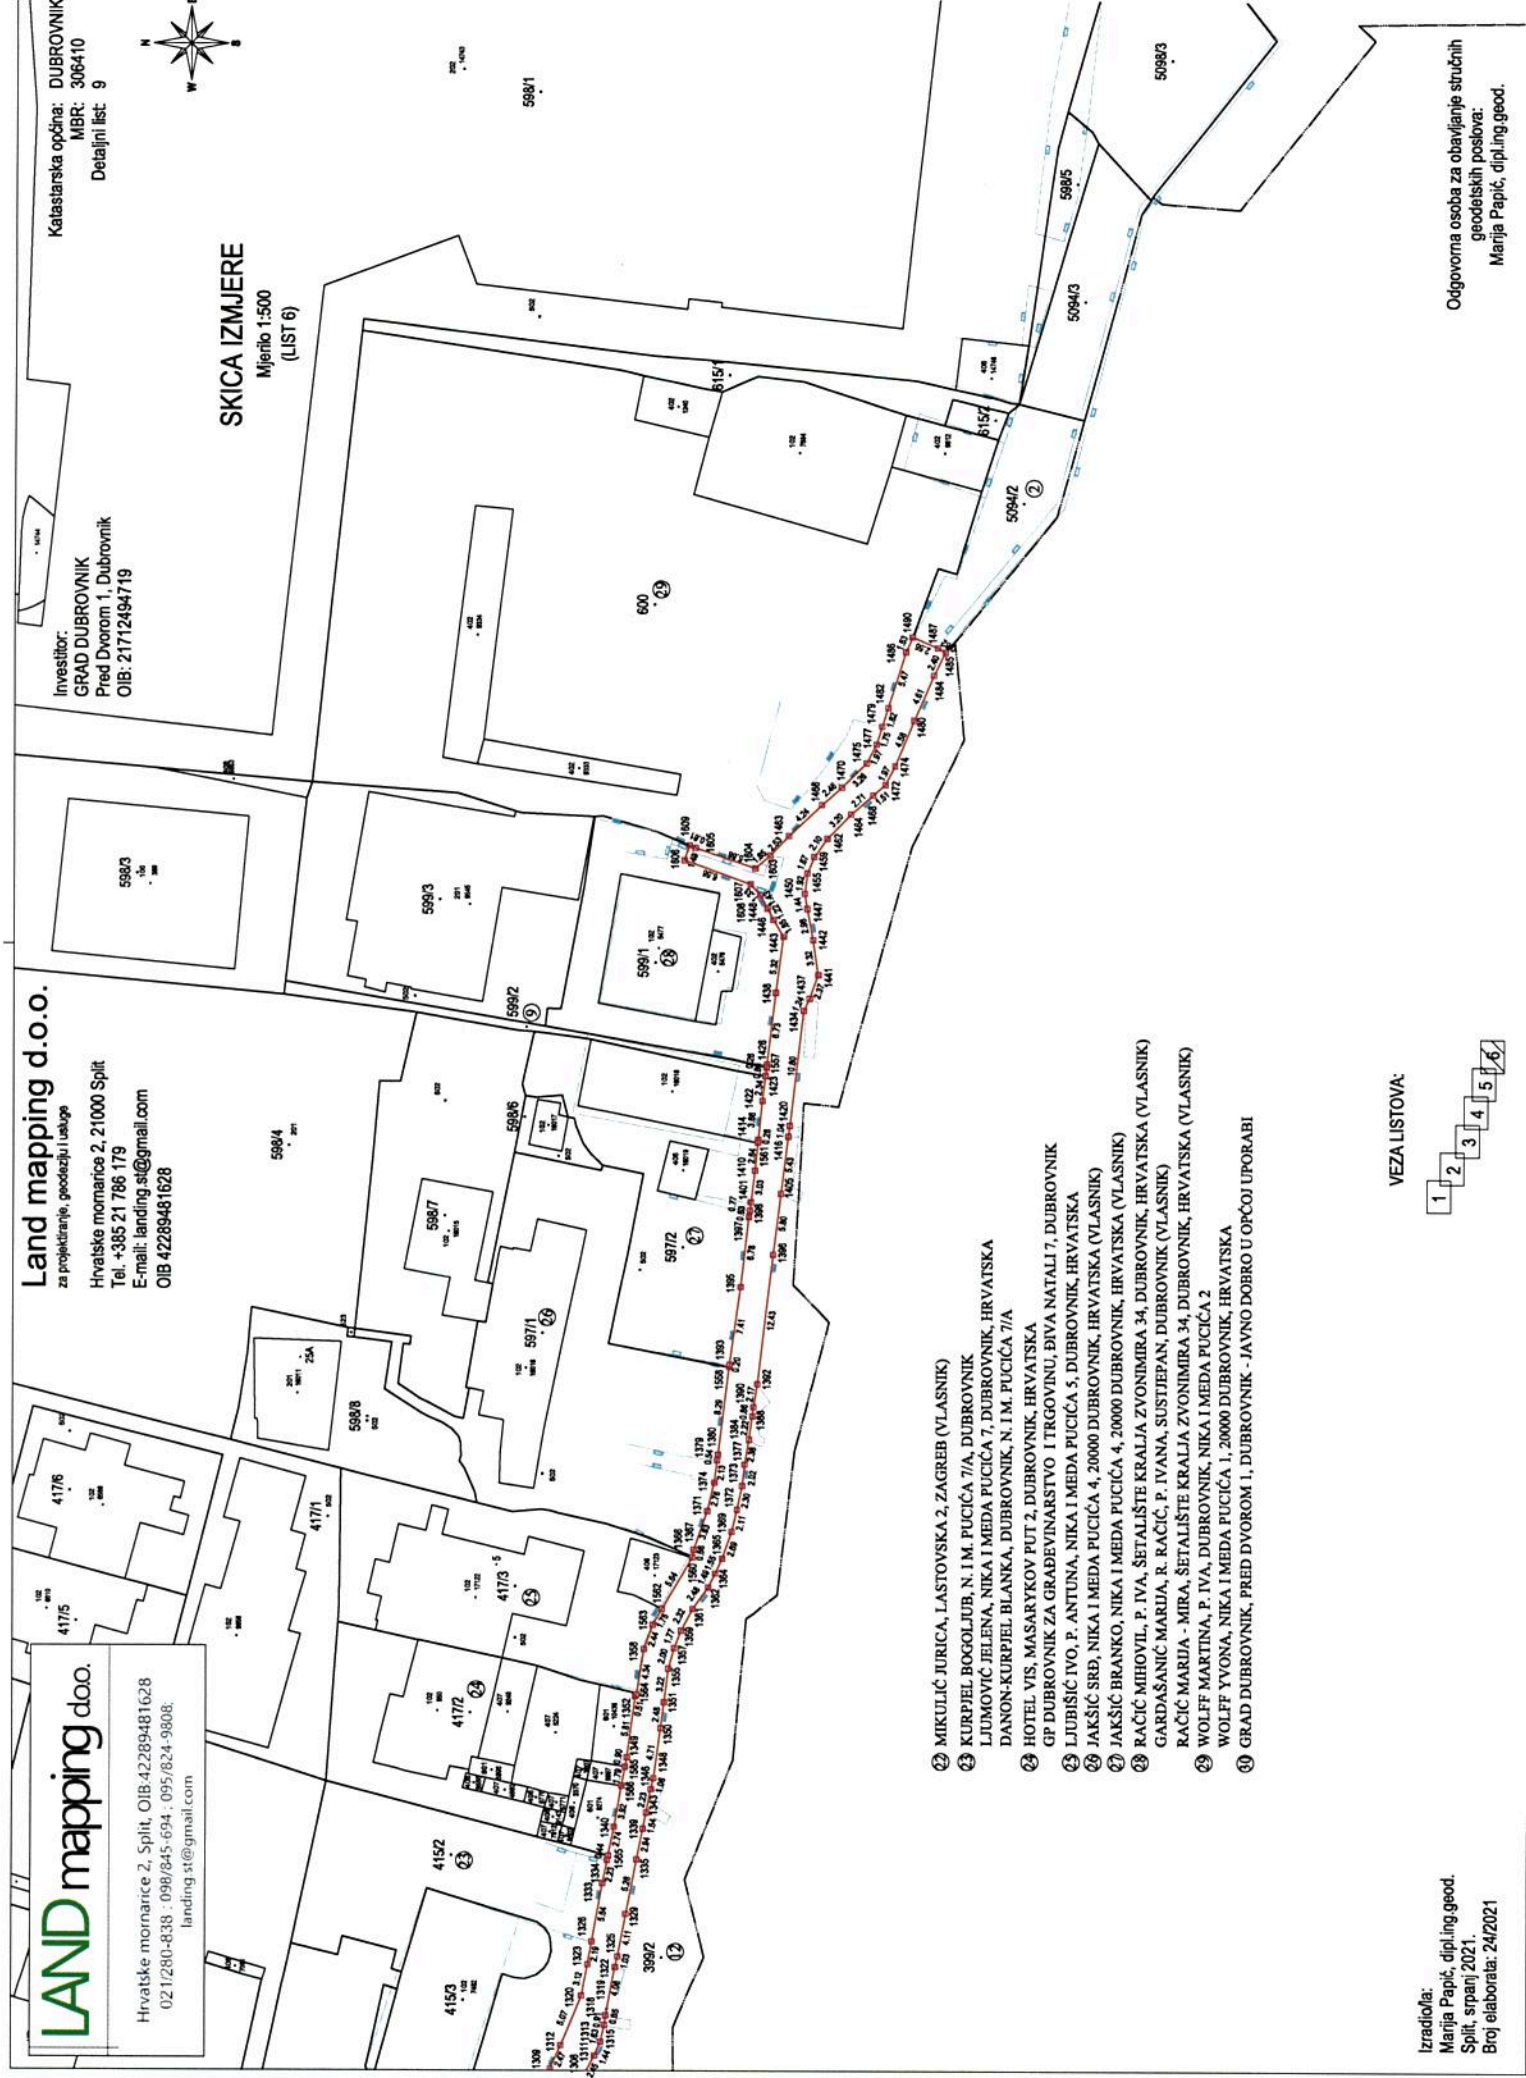

- ② MIKULIĆ JURICA, LASTOVSKA 2, ZAGREB (VLASNIK)
- ③ KURPIJEL BOGOLJUB, N. I.M. PUČIĆA 7/A, DUBROVNIK  
 LJUMOVIĆ JELENA, NIKA I MEDA PUČIĆA 7, DUBROVNIK, HRVATSKA  
 DANON-KURPIJEL BLANKA, DUBROVNIK, N. I.M. PUČIĆA 7/A
- ④ HOTEL VIS, MASARYKOV PUT 2, DUBROVNIK, HRVATSKA  
 GP DUBROVNIK ZA GRAĐEVINARSTVO I TRGOVINU, DIVA NATALI 7, DUBROVNIK
- ⑤ LJUBIŠIĆ IVO, P. ANTUNA, NIKA I MEDA PUČIĆA 5, DUBROVNIK, HRVATSKA
- ⑥ JAKŠIĆ SRB, NIKA I MEDA PUČIĆA 4, 20000 DUBROVNIK, HRVATSKA (VLASNIK)
- ⑦ JAKŠIĆ BRANKO, NIKA I MEDA PUČIĆA 4, 20000 DUBROVNIK, HRVATSKA (VLASNIK)
- ⑧ RAČIĆ MIHOVIL, P. IVA, ŠETALIŠTE KRALJA ZVONIMIRA 34, DUBROVNIK, HRVATSKA (VLASNIK)
- ⑨ GARDŠANIĆ MARIJA, R. RAČIĆ, P. IVANA, SUŠTJEPA, DUBROVNIK (VLASNIK)  
 RAČIĆ MARIJA - MIRA, ŠETALIŠTE KRALJA ZVONIMIRA 34, DUBROVNIK (VLASNIK)
- ⑩ WOLFF MARTINA, P. IVA, DUBROVNIK, NIKA I MEDA PUČIĆA 2  
 WOLFF YVONA, NIKA I MEDA PUČIĆA 1, 20000 DUBROVNIK, HRVATSKA
- ⑪ GRAD DUBROVNIK, PRED DVOROM 1, DUBROVNIK - JAVNO DOBRO U OPĆOJ UPORABI

VEZA LISTOVA:

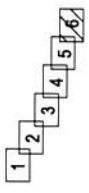

Izradio/a:  
 Marija Papić, dipl.ing.geod.  
 Split, srpanj 2021.  
 Broj elaborata: 24/2021

Odgovorna osoba za obavljanje stručnih  
 geodetskih poslova:  
 Marija Papić, dipl.ing.geod.