


URED OVLAŠTENOG  
INŽENJERA GEODEZIJE  
STJEPAN GRMOLJEZ

PREGLEDNA SKICA ZEMLJIŠTA  
Katastarska općina MOKOŠICA  
M 1:200

Godina izrade 2022

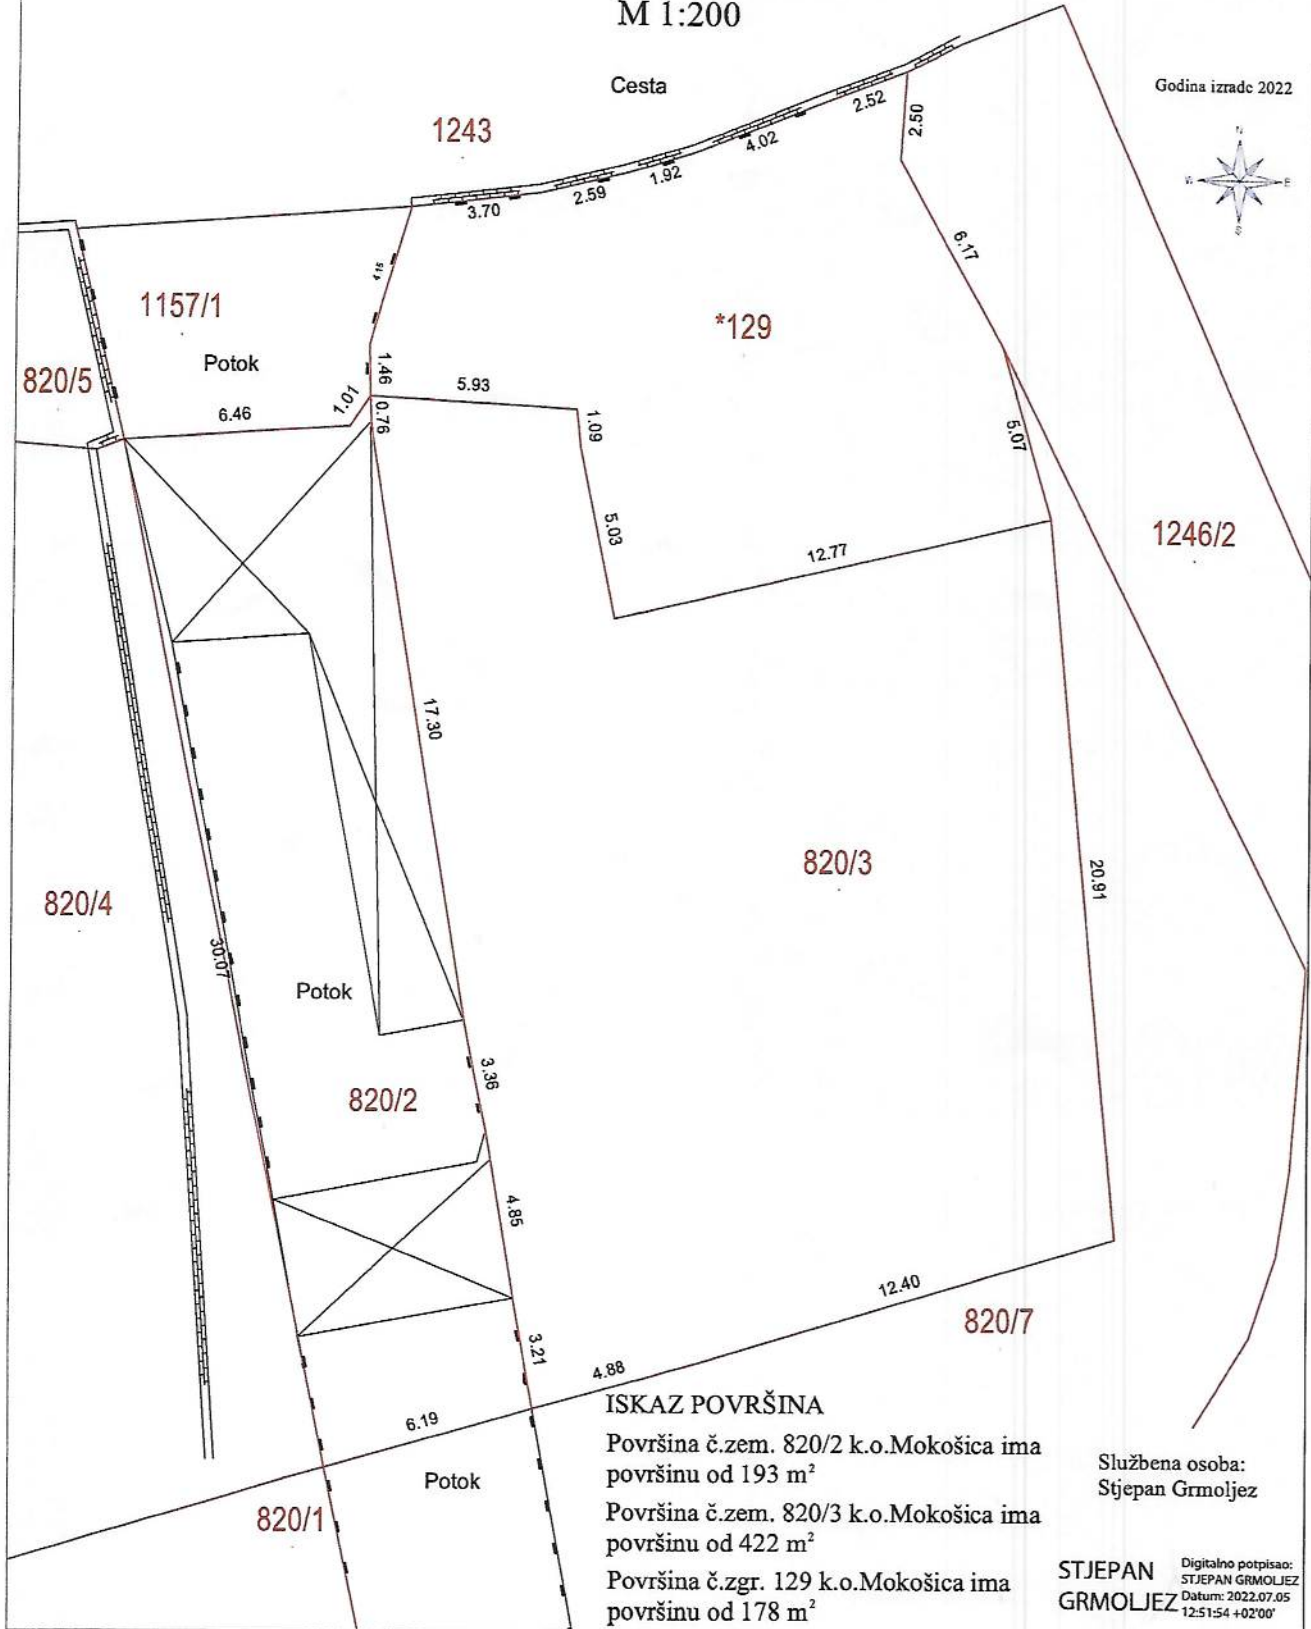

ISKAZ POVRŠINA  
Površina č.zem. 820/2 k.o.Mokošica ima površinu od 193 m<sup>2</sup>  
Površina č.zem. 820/3 k.o.Mokošica ima površinu od 422 m<sup>2</sup>  
Površina č.zgr. 129 k.o.Mokošica ima površinu od 178 m<sup>2</sup>

Službena osoba:  
Stjepan Grmoljez

STJEPAN  
GRMOLJEZ  
Digitalno potpisao:  
STJEPAN GRMOLJEZ  
Datum: 2022.07.05  
12:51:54 +02'00'