


URED OVLAŠTENOG
INŽENJERA GEODEZIJE
STJEPAN GRMOLJEZ

PREGLEDNA SKICA ZEMLJIŠTA
Katastarska općina MOKOŠICA
M 1:200

Godina izrade 2022

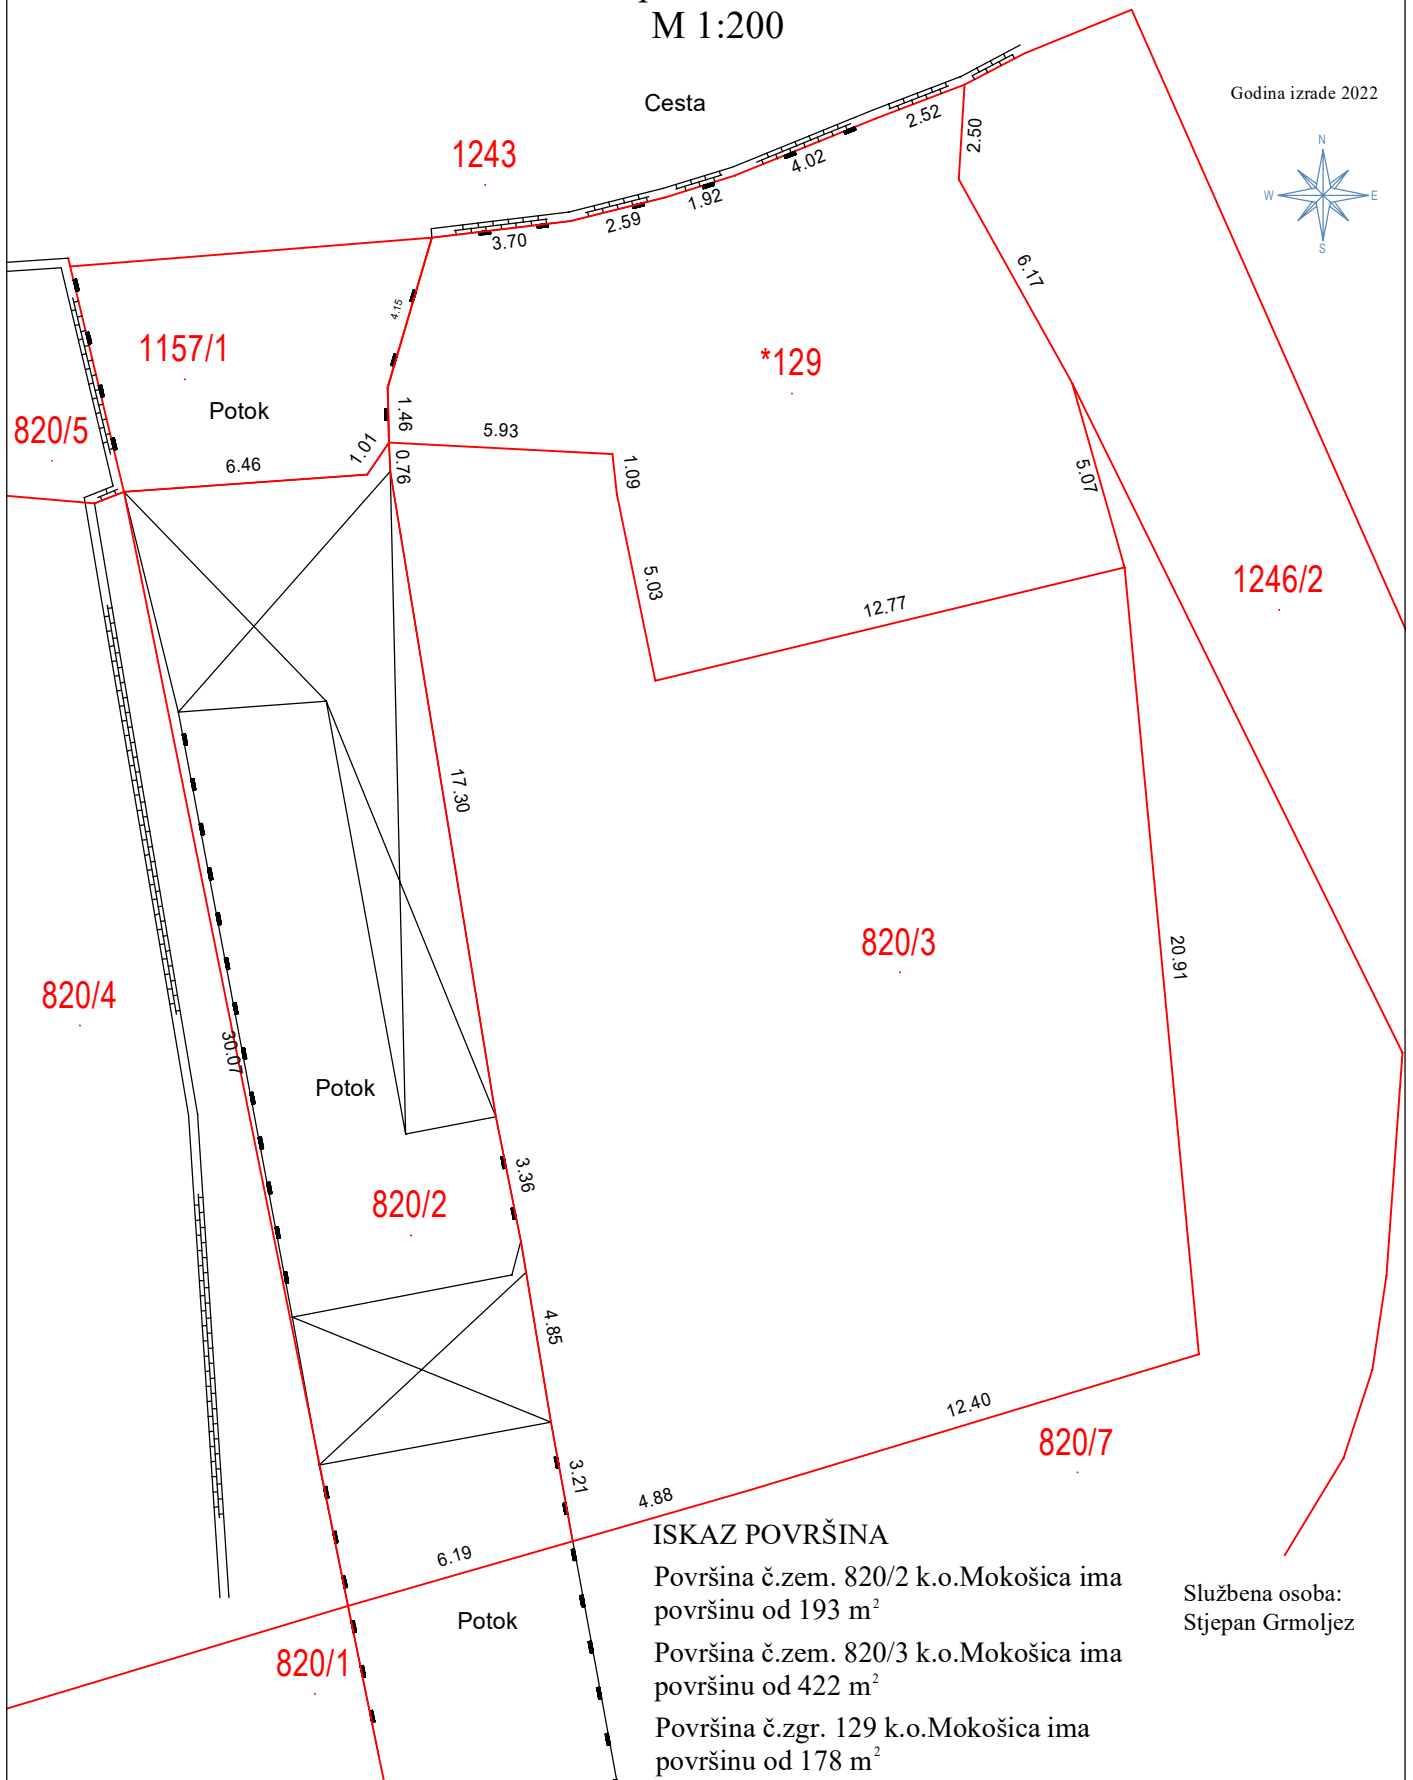

ISKAZ POVRŠINA

Površina č.zem. 820/2 k.o.Mokošica ima površinu od 193 m²

Površina č.zem. 820/3 k.o.Mokošica ima površinu od 422 m²

Površina č.zgr. 129 k.o.Mokošica ima površinu od 178 m²

Službena osoba:
Stjepan Grmoljez