



PREGLEDNI NACRT (PRIJEDLOG PARCELACIJE) S PRIKAZOM
POVRŠINA ZA KOJE SE TRAŽI UKIDANJE STATUSA JAVNOG
DOBRA U OPĆOJ UPOTREBI

K.O. ORAŠAC
M 1:200

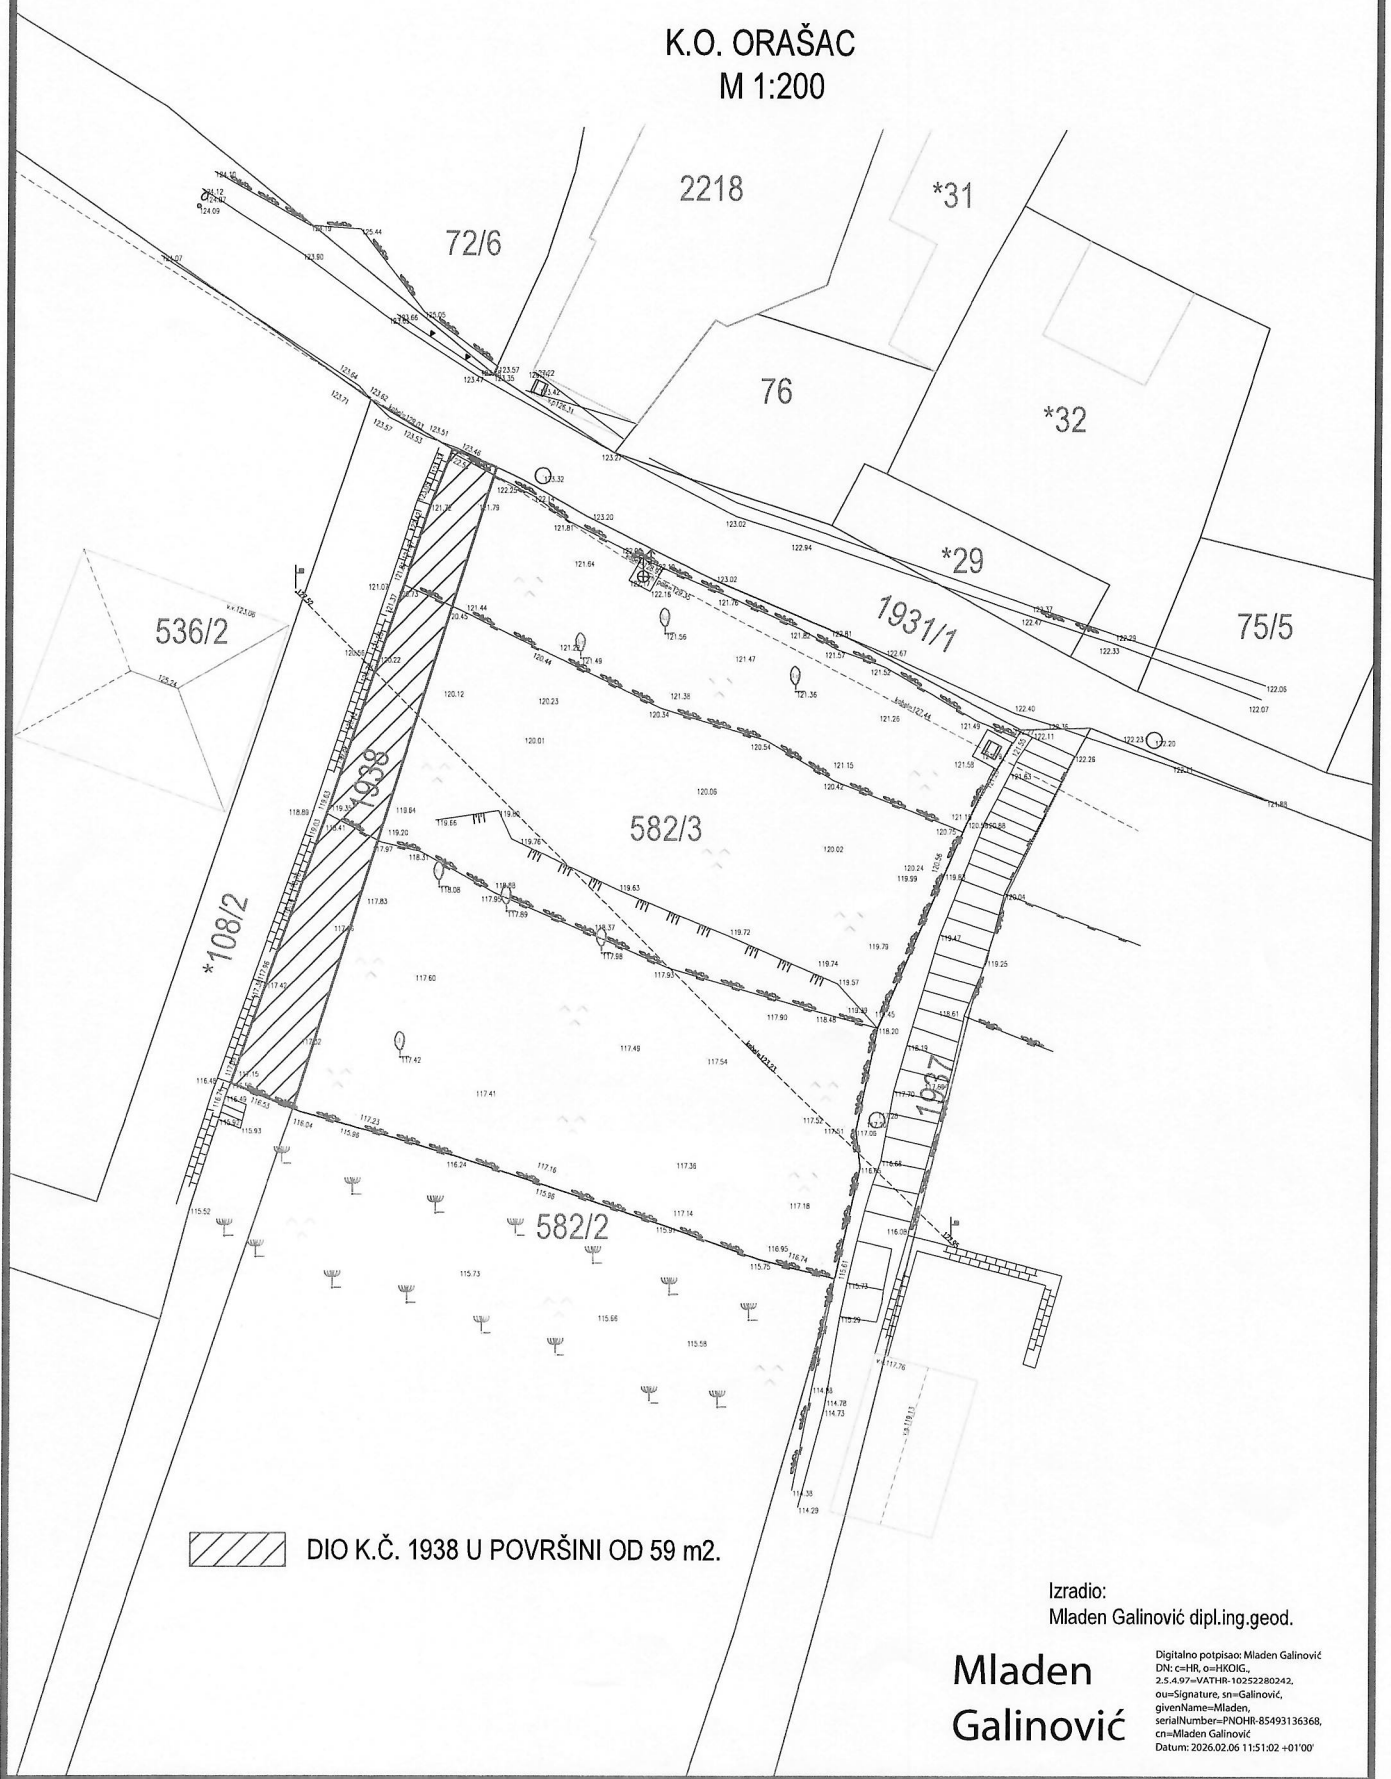

 DIO K.Č. 1938 U POVRŠINI OD 59 m².

Izradio:
Mladen Galinović dipl.ing.geod.

Mladen
Galinović

Digitalno potpisao: Mladen Galinović
DN: c=HR, o=HKOG,
2.5.4.97-1A7A740-1025280242,
ou=Signature, sn=Galinović,
givenName=Mladen,
serialNumber=PNOHR-85493136368,
cn=Mladen Galinović
Datum: 2026.02.06 11:51:02 +01'00'