


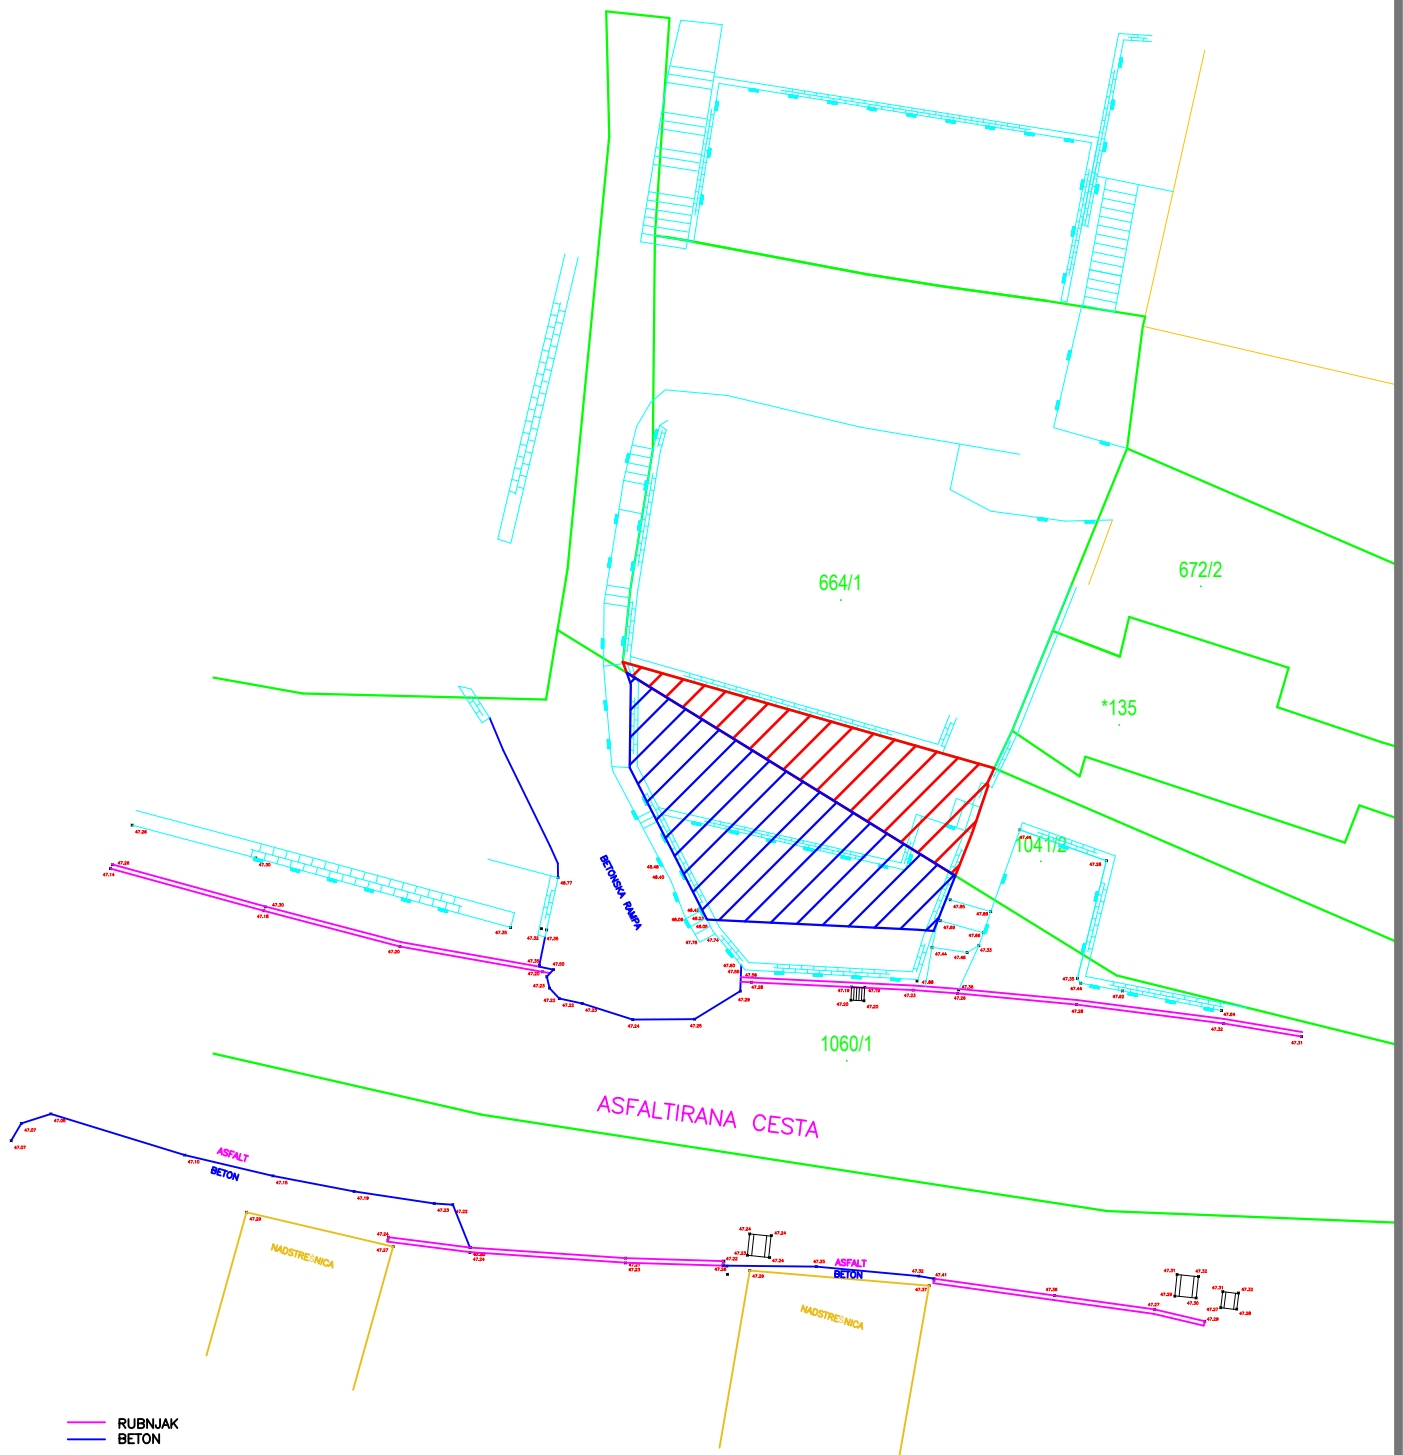

PREGLEDNI NACRT (PRIJEDLOG PARCELACIJE) S PRIKAZOM
POVRŠINA ZA KOJE SE TRAŽI UKIDANJE STATUSA JAVNOG
DOBRA U OPĆOJ UPOTREBI

K.O. PRIJEVOR
M 1:250



 DIO K.Č. 1041/2 U POVRŠINI OD 26 m².

 DIO K.Č. 1060/1 U POVRŠINI OD 46 m².

Izradio:
Tomislav Letunić, mag.ing. geod. et geoinf.