


PREGLEDNI NACRT
djela katastarske čestice 1141/1
Mjerilo 1:300

Katastarska općina: MOKOŠICA
MBR: 306789
Detaljni list: 4

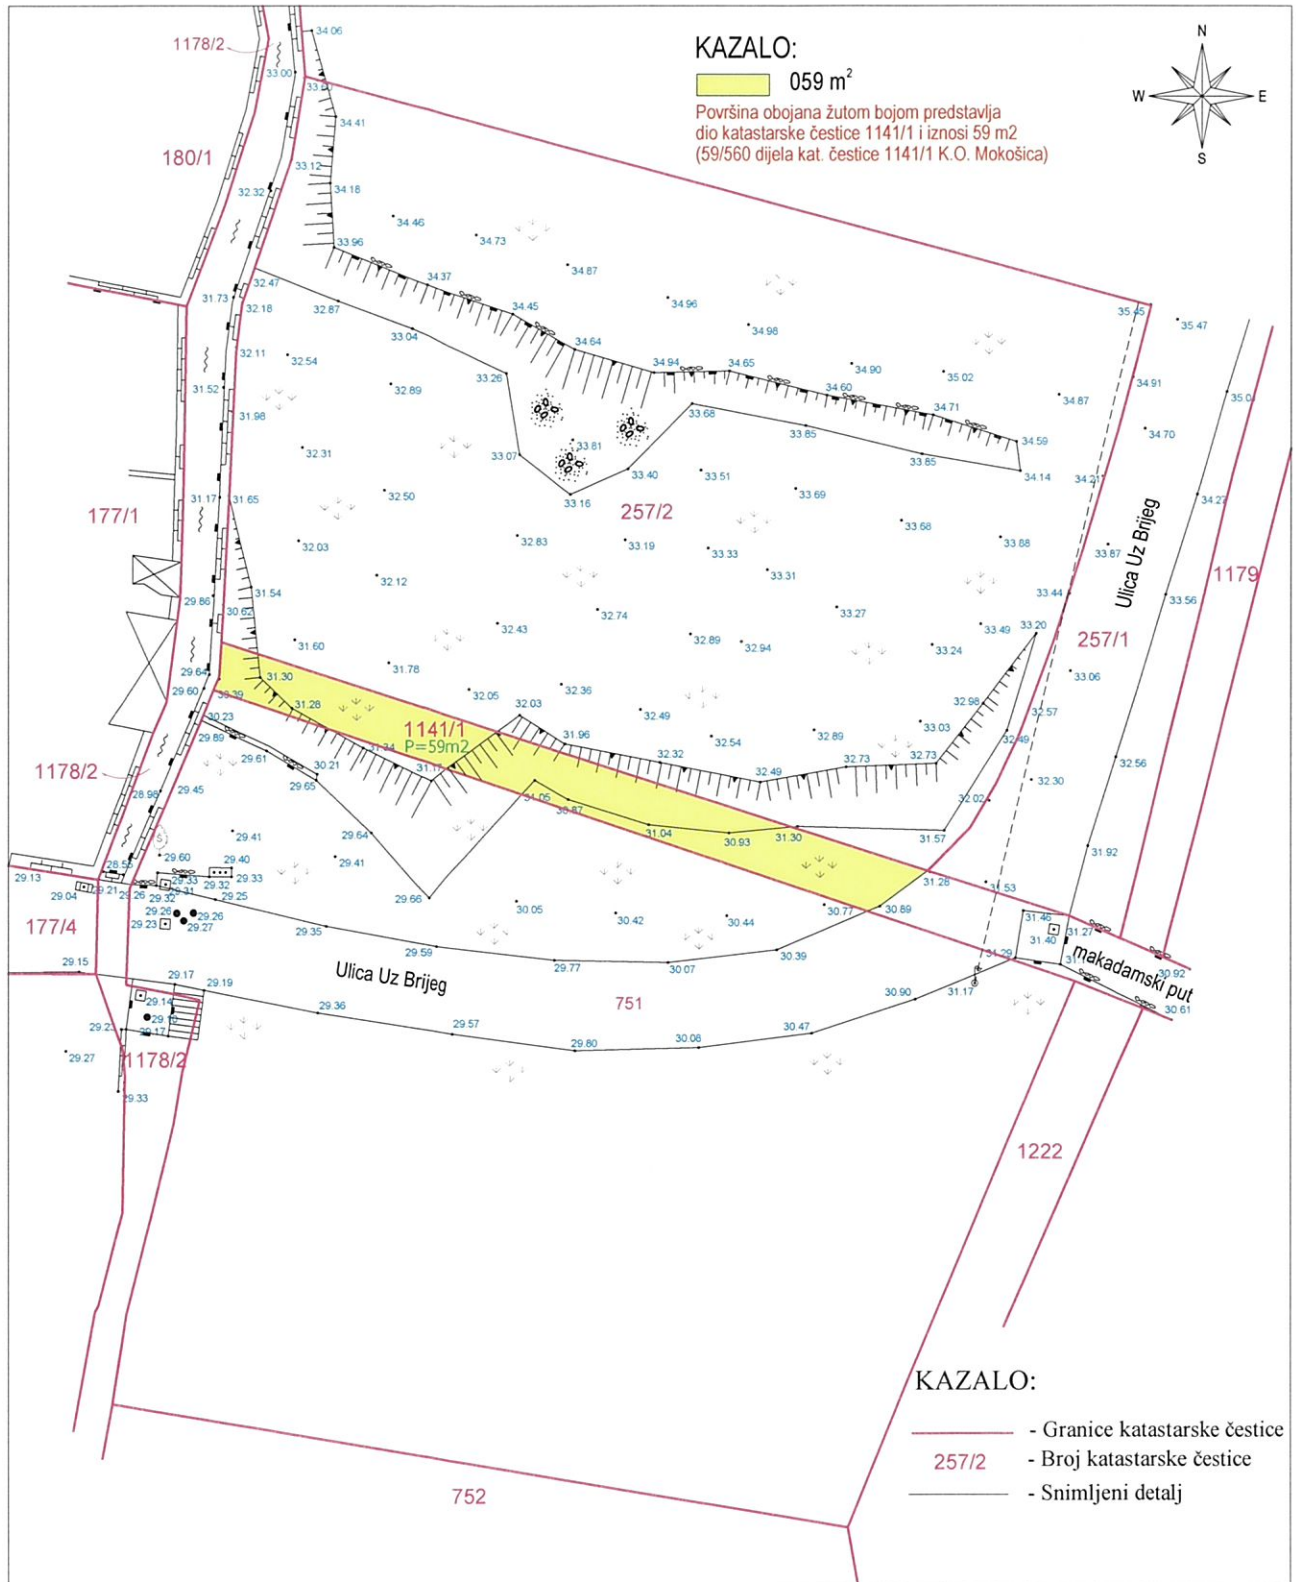

Izradio:
Borivoje Zlojić, geometar
Dubrovnik, ožujak 2026. godine

Odgovorna osoba:
Niko Drobac, mag. ing. geod. et geoinf

Niko Drobac
mag.ing.geod. et geoinf.
Ovlaštenik za izradu geodetskih
GEOPLAN d.o.o.
Dubrovnik
Geo 1925