


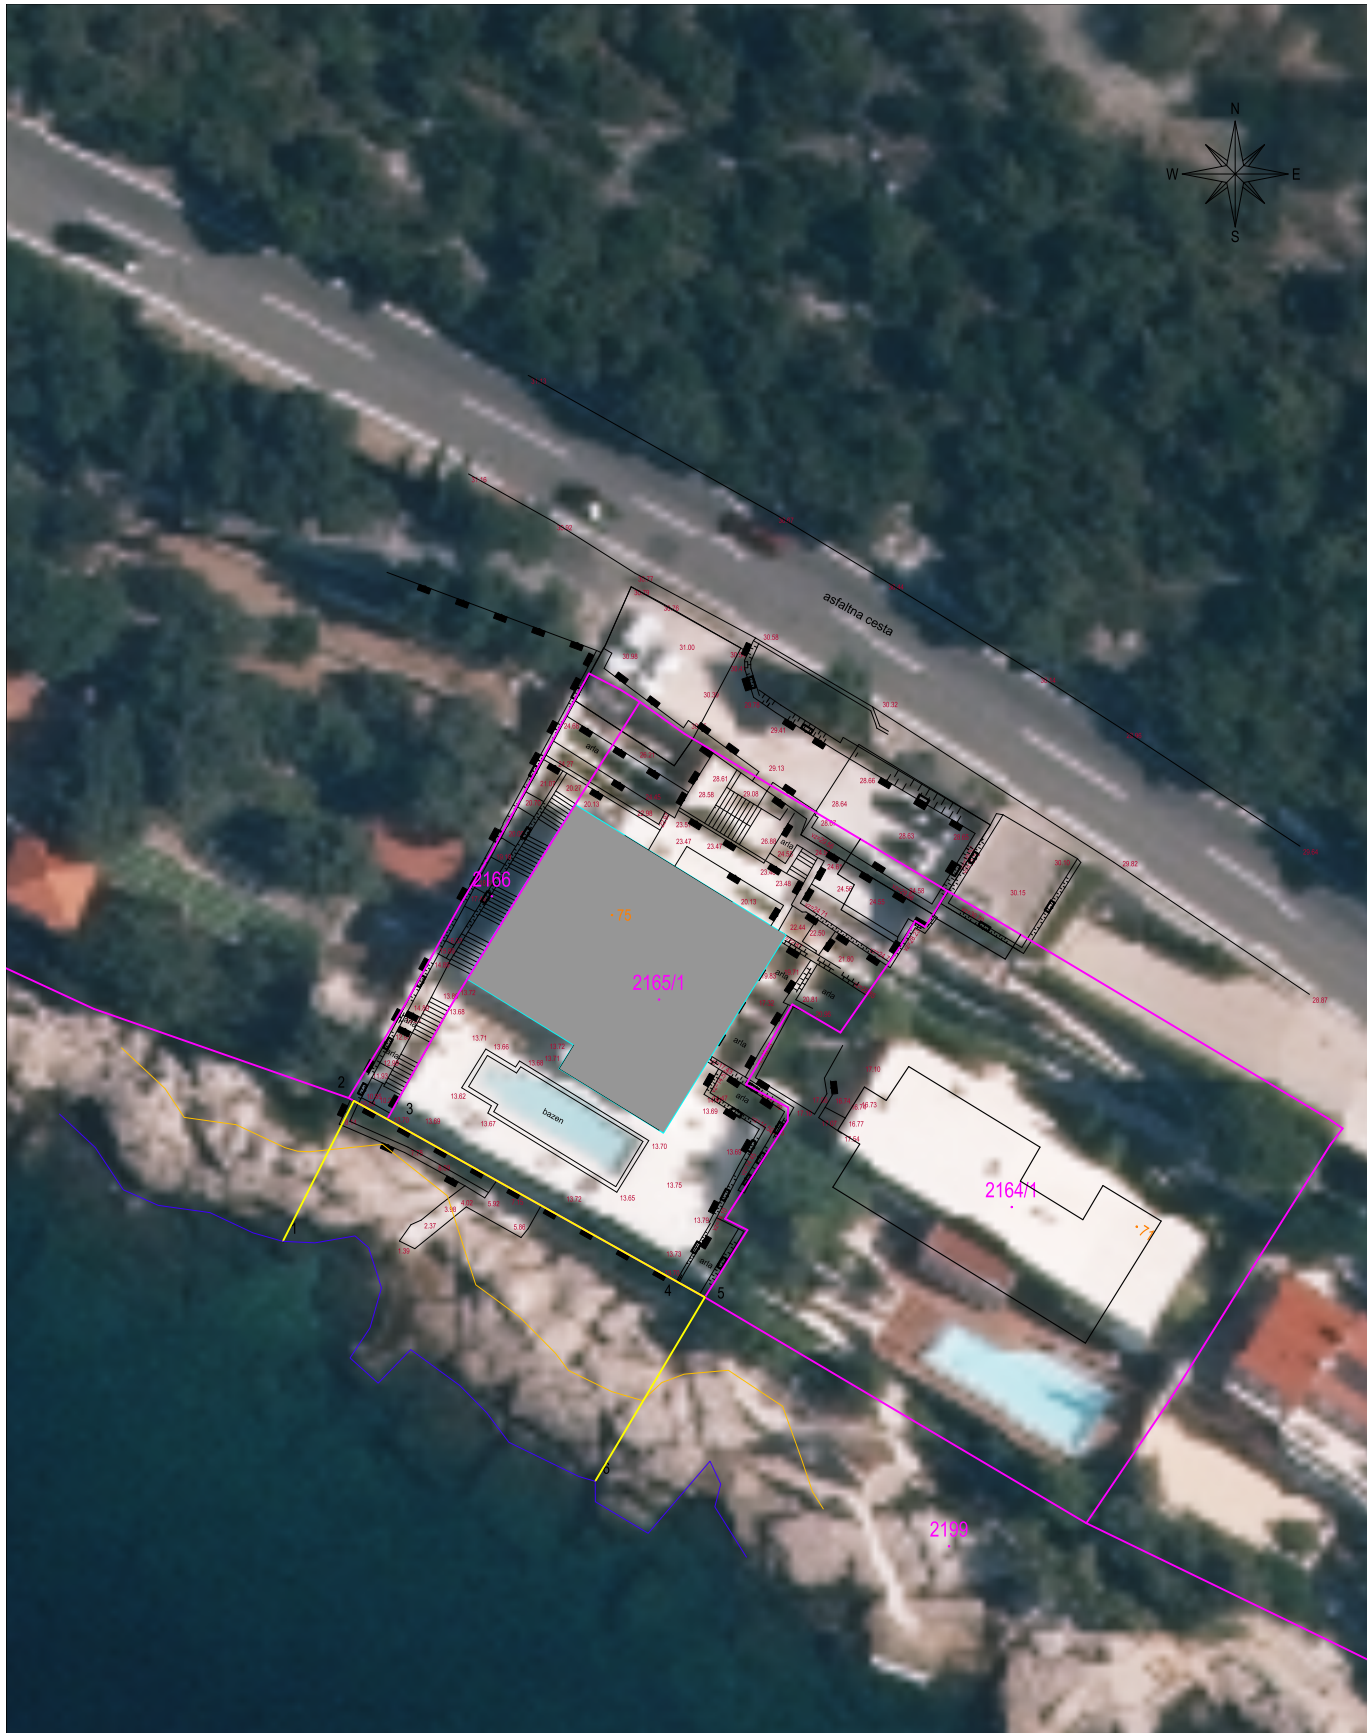

LEGENDA:

	kameni zid
	potporni zid

- grance nove izmjere
- prijedlog granice pomorskog dobra
- linija srednjih viših visokih voda
- linija 6m horizontalno udaljena od linije svvv

GEO GRAD d.o.o. Andrije Hebranga 33, 20000 Dubrovnik OIB: 20241845550, mob: 095/8527773, e-mail: zkosovic@gmail.com		
NARUČITELJ	Dubrovačko-neretvanska županija Upravni odjel za poduzetništvo, turizam i more Vukovarska 16, 20000 Dubrovnik OIB: 32082115313	
SADRŽAJ	Prijedlog granice pomorskog dobra DOF	
N.I.		
S.I.	k.č. 2165/1	
K.O.	ZATON (MBR. 307408)	
ODG. OSOBA	Željko Kosović, dipl. ing. geod.	
	MJERILO	OZNAKA
	1 : 500	99-6/2026
		DATUM
		10.09.2026.