



ARHINGTRADE doo

Gajeva 47, Zagreb
 arhingtrade@arhingtrad.tdoud.hr
 t.4922 344 4922 345 f.4922 332

GLAVNI PROJEKTANT HRVATSKA KOMORA INŽENJERA GRAĐEVINARSTVA
Mate Žagar
 dipl.ing.grad.
 Ovlašteni inženjer građevinarstva
 Mate Žagar, dipl.ing.grad.

PROJEKTANT

JASENKA ŽAGAR
 dipl.ing.arh.
 OVLAŠTENA ARHITEKTICA
 A 160
 Jasenka Žagar, dipl.ing.arh.


SURADNICI
 Hrvoje Babić, dipl.ing.arh.

GRAĐEVINA
 REKONSTRUKCIJA - DOGRADNJA I NADOGRAĐNJA
 PODRUČNE ŠKOLE MONTOVJERNA
 Dr. Vladka Mačeka 11, Dubrovnik

INVESTITOR
 GRAD DUBROVNIK
 Upravni odjel za obrazovanje, šport, socijalnu skrb i civilno društvo
 Ulica Iva Vojnovića 31, Dubrovnik

SADRŽAJ
 NOVO STANJE
 SITUACIJA NA GEODETSKOJ PODLOZI

RAZINA		STRUKOVNA ODREDNICA			
GLAVNI PROJEKT		ARHITEKTURA			
T.D.	ZOP	DATUM	MJERILO	LIST	
94/16	MŽ-94/16	11/2016	1:500	2	

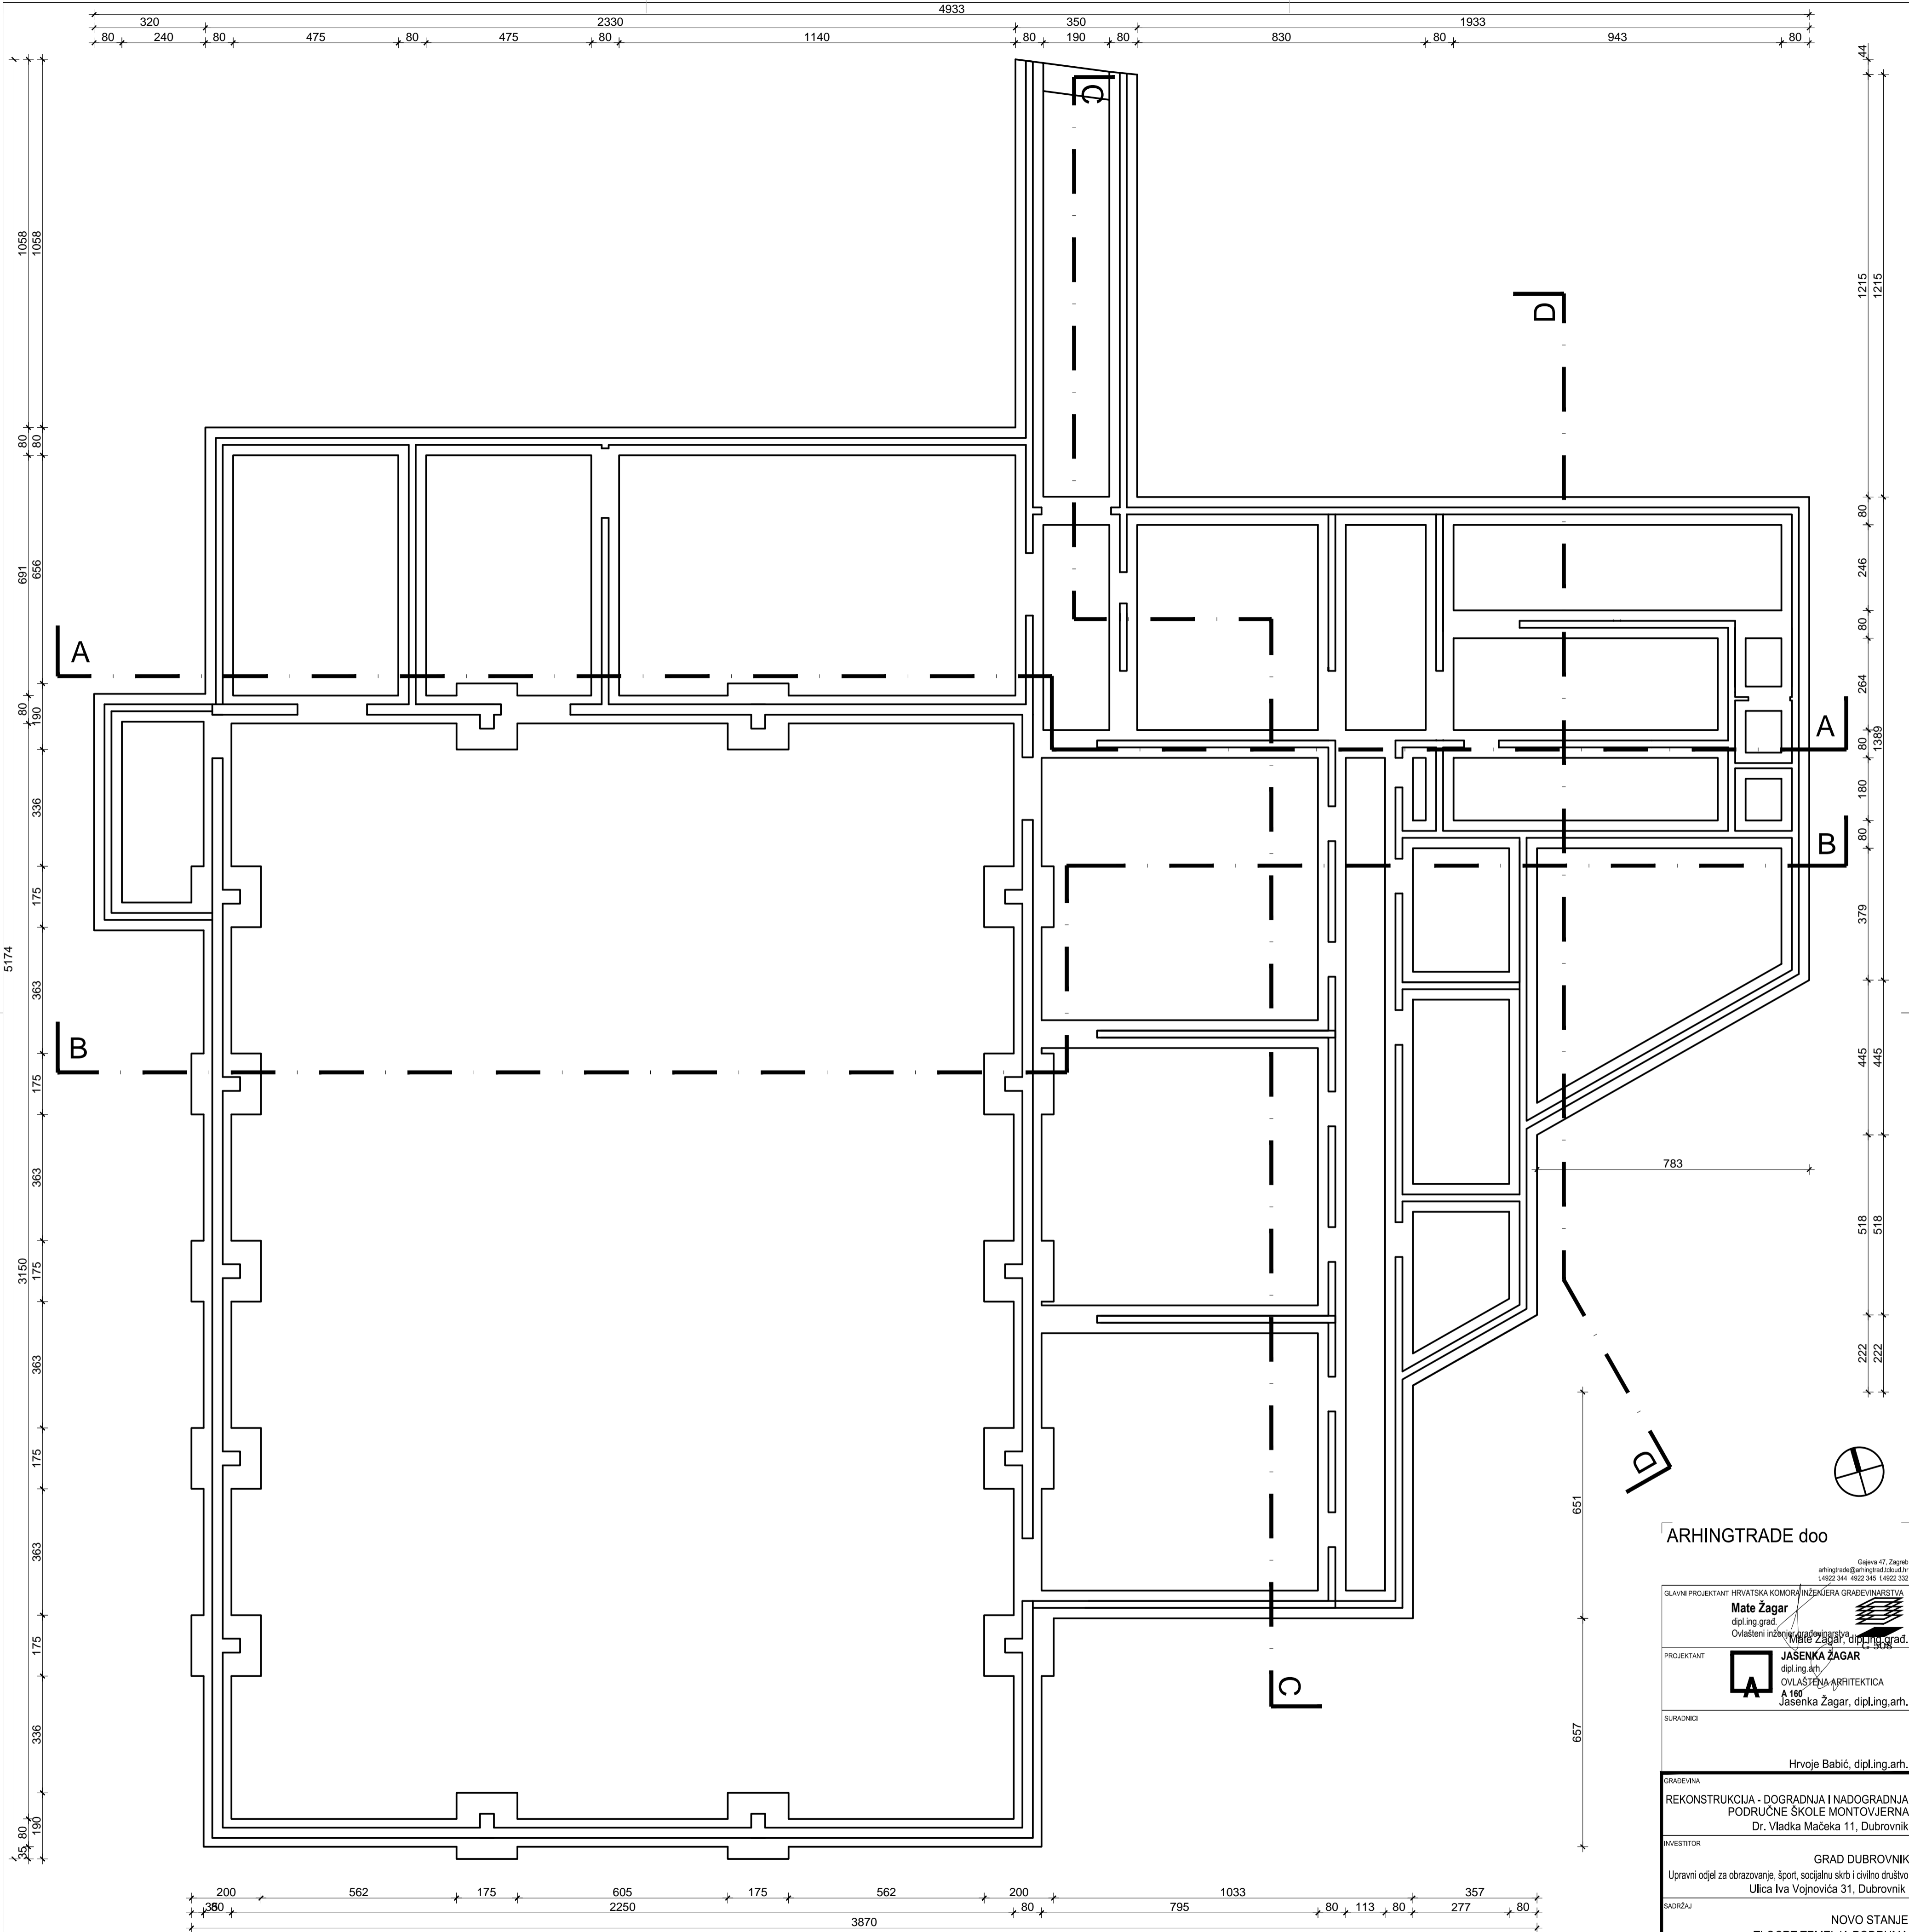

ARHINGTRADE doo

Gajeva 47, Zagreb
arhingtrade@arhingtrade.hr
+385 1 4622 344, +385 1 4622 332

GLAVNI PROJEKTANT HRVATSKA KOMORA INŽENJERA GRAĐEVINARSTVA
Mate Žagar
dipl.ing.grad.
Ovlašteni inženjer građevinarstva
Mate Žagar, dipl.ing.grad.

PROJEKTANT
JASENKA ŽAGAR
dipl.ing.arh.
OVLASĆENA ARHITEKTICA
A 160
Jasenska Žagar, dipl.ing.arh.


SURADNICI
Hrvoje Babić, dipl.ing.arh.

GRAĐEVINA
REKONSTRUKCIJA - DOGRADNJA I NADOGRAĐNJA
PODRUČNE ŠKOLE MONTOVJERNA
Dr. Vladka Mačeka 11, Dubrovnik

INVESTITOR
GRAD DUBROVNIK
Upravni odjel za obrazovanje, sport, socijalnu skrb i civilno društvo
Ulica Iva Vojnovića 31, Dubrovnik

SADRŽAJ
NOVO STANJE
TLOCRT TEMELJA PODRUMA

RAZINA		STRUKOVNA ODREDNICA		
GLAVNI PROJEKT		ARHITEKTURA		
T.D.	ZOP	DATUM	MJERILO	LIST
94/16	MŽ-94/16	11/2016	1:100	3

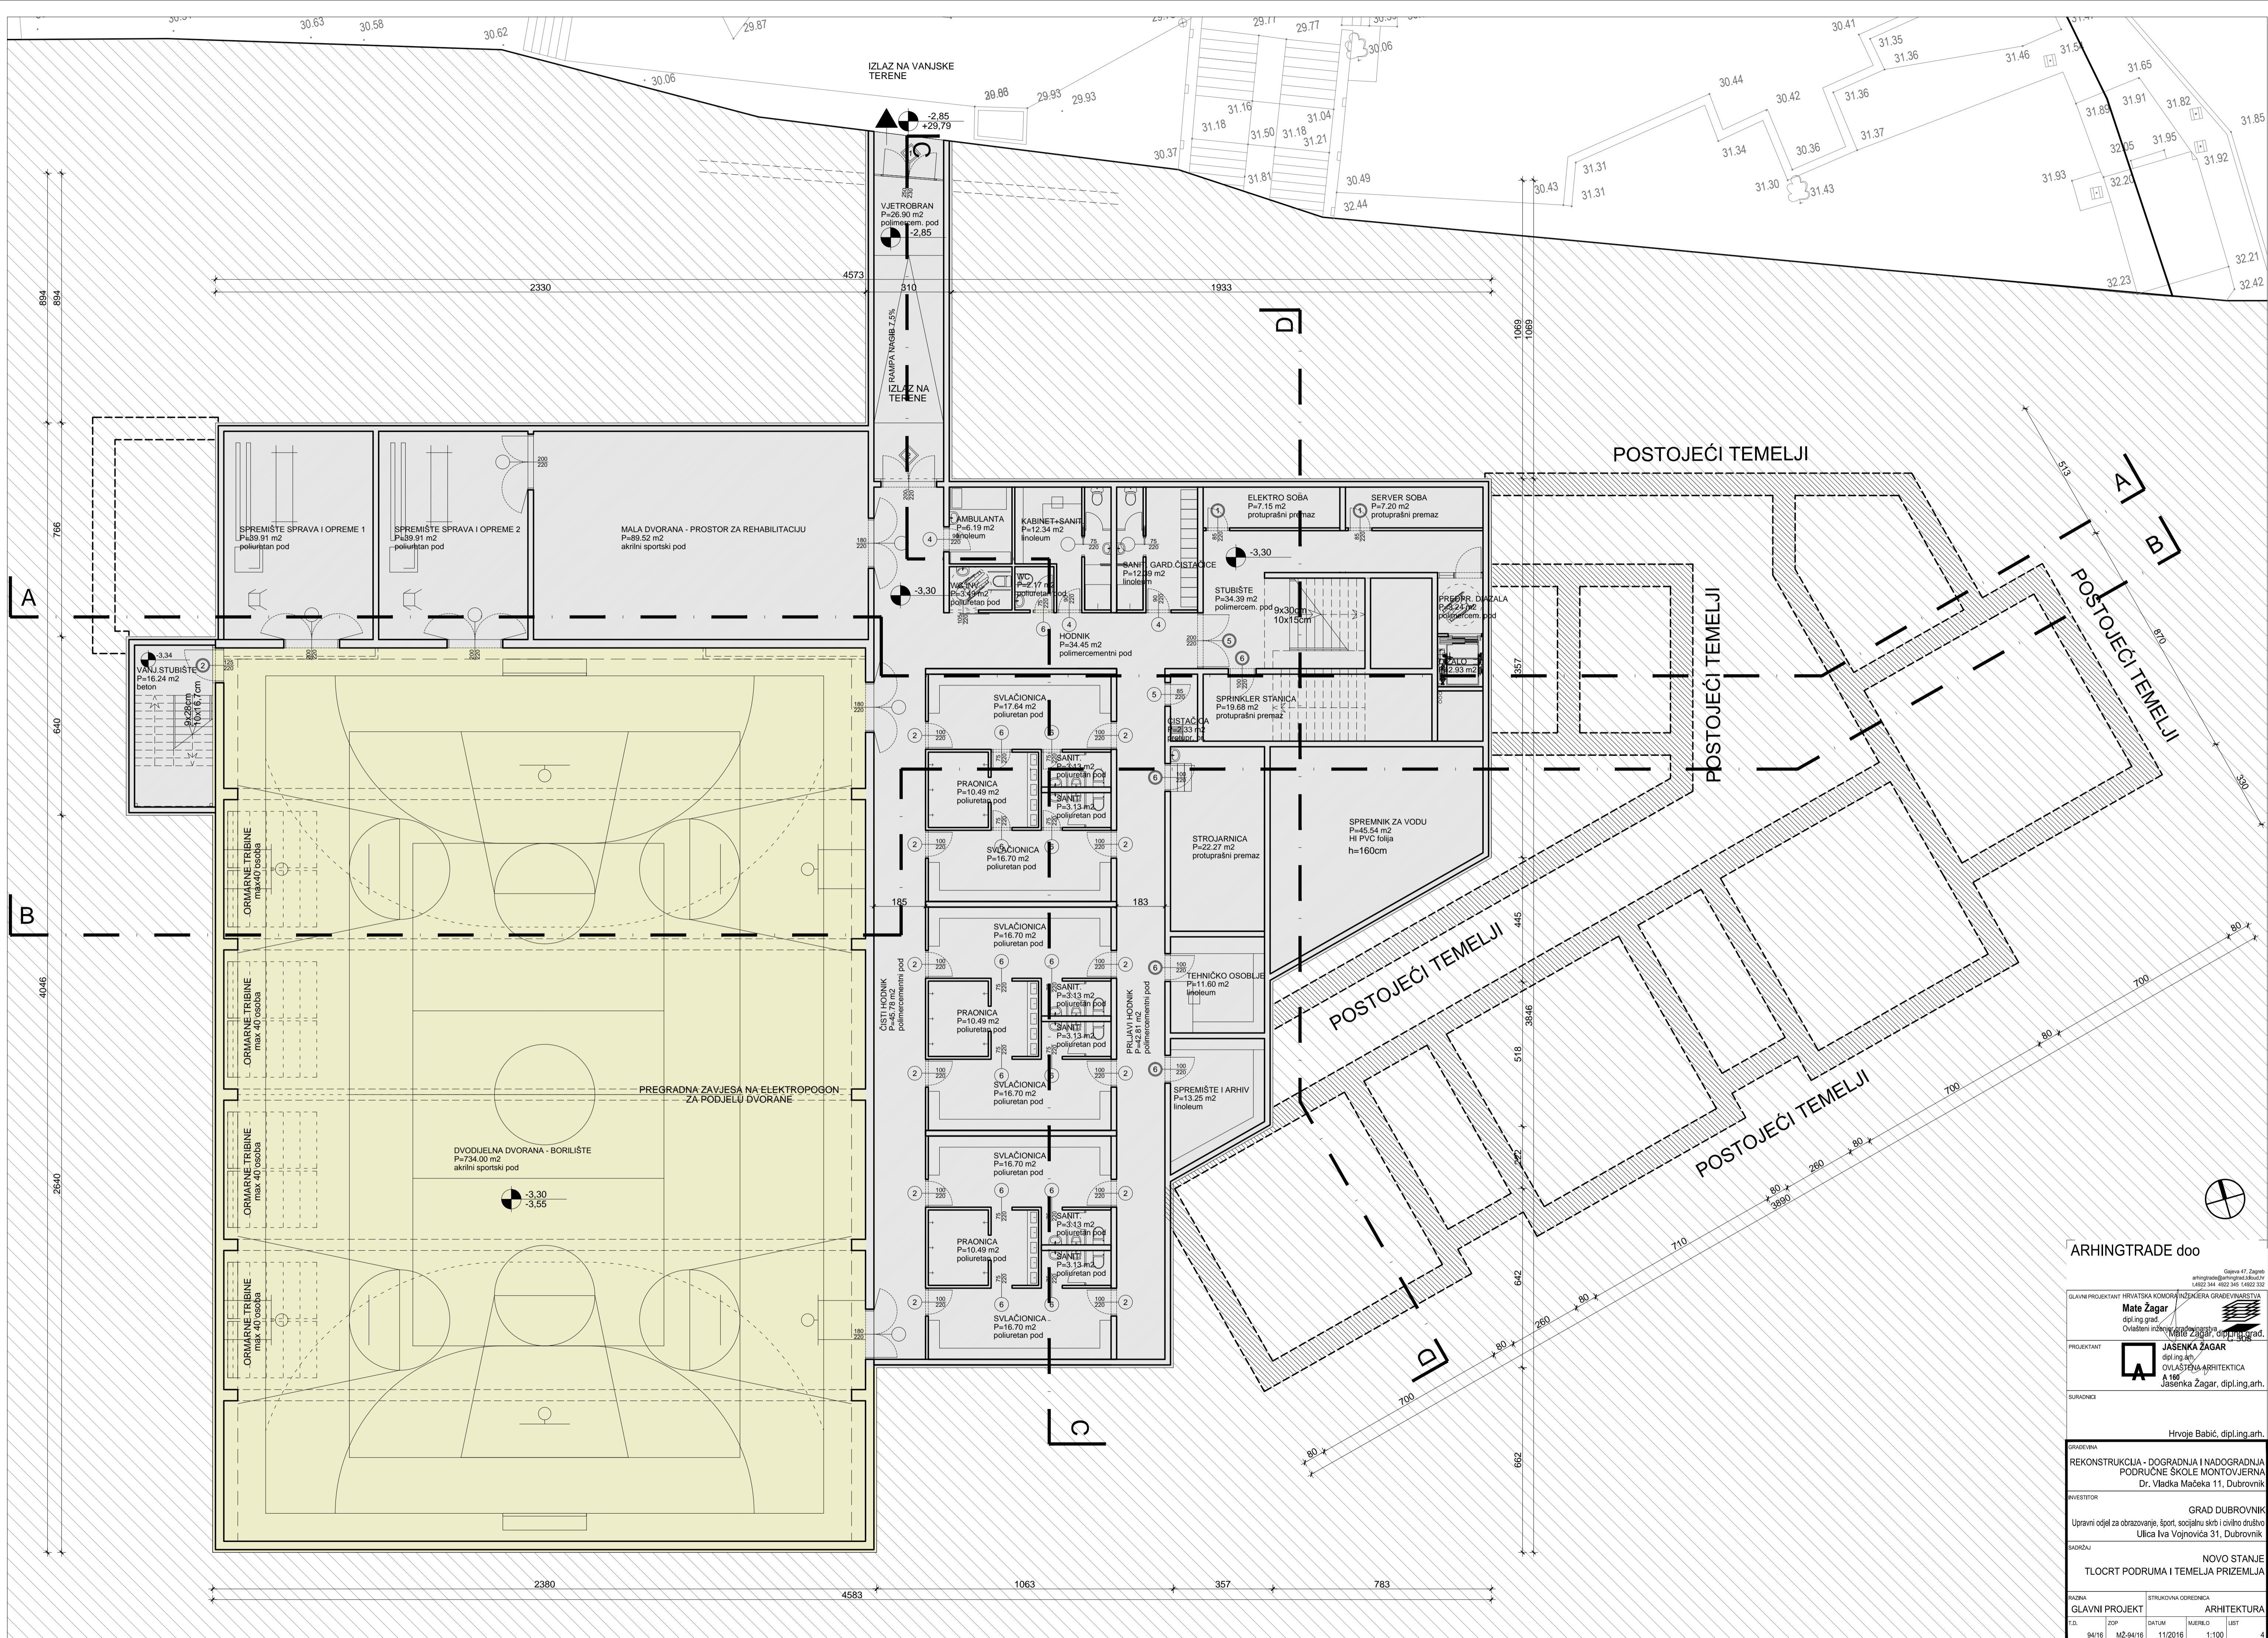

ARHINGTRADE doo

Glavni projektant: **Mate Žagar**, dipl.ing.grad.
 Projektant: **Jasenska Žagar**, dipl.ing.arh.
 Suradnici: **Hrvoje Babić**, dipl.ing.arh.

GRADJEVINA
REKONSTRUKCIJA - DOGRADNJA I NADODRADNJA PODRUČNE ŠKOLE MONTVOJERNA
 Dr. Vladka Mačeka 11, Dubrovnik

INVESTITOR
GRAD DUBROVNIK
 Upravni odjel za obrazovanje, sport, socijalnu skrb i civilno društvo
 Ulica Iva Vojnovića 31, Dubrovnik

SAHRZAJ
**NOVO STANJE
 TLOCRT PODRUMA I TEMELJA PRIZEMLJA**

RAZINA
GLAVNI PROJEKT

STRUKOVNA CIOREDNICA
ARHITEKTURA

Šifra: 94/16 M2-94/16 Datum: 11/2016 Mjerilo: 1:100



ARHINGTRADE doo

Glavni projektant: **Mate Zagar**, dipl.ing.god., Ovlašteni inženjer građevinarstva

Projektant: **JASENKA ŽAGAR**, dipl.ing.arh., Ovlašteni arhitekta

Suradnik: **Hrvoje Babić**, dipl.ing.arh.

REKONSTRUKCIJA - DOGRAĐANJE I NADODRAĐANJE
 PODRUČNE ŠKOLE MONTVOJERNA
 Dr. Vlastka Mađeka 11, Dubrovnik

INVESTOR: GRAD DUBROVNIK
 Upravni odjel za obrazovanje, sport, socijalnu skrb i civilno društvo
 Ulica Iva Vojnovića 31, Dubrovnik

STADIJ: NOVO STANJE
 TLOCRT PRIZEMLJA

BRANJA	STRUKOVNA ODREĐENJA
GLAVNI PROJEKT	ARHITEKTURA
ŠIFRA: 9416	ŠIFRA: M2-9416
DOP: 11/2016	DATUM: 11/2016
LIST: 1-100	1-100



ARHINGTRADE doo

Mate Žagar
 dipl.ing. grad.
 Ovlašten inženjer građevinarstva
 PROJEKTANT


JASENKA ŽAGAR
 dipl.ing. arh.
 OVLASŤENA ARHITEKTICA
 166
 Jasenka Žagar, dipl.ing.arh.
 SURADNICA

Hrvoye Babić, dipl.ing.arh.
 GRAĐEVINA
 REKONSTRUKCIJA - DOGRADNJA I NADODGRADNJA
 PODRUČNE ŠKOLE MONTVOJERNA
 Dr. Vladka Maćeka 11, Dubrovnik

INVESTITOR
 GRAD DUBROVNIK
 Upravni odjel za obrazovanje, sport, socijalnu skrb i civilno društvo
 Ulica Iva Vojnovića 31, Dubrovnik

SADRŽAJ
 NOVO STANJE
 TLOCRT 1. KATA

RAZINA	STRUKOVNA COREDNICA
GLAVNI PROJEKT	ARHITEKTURA
T.D.	MJERILO
94/16	M2-94/16
	11/2016
	1:100

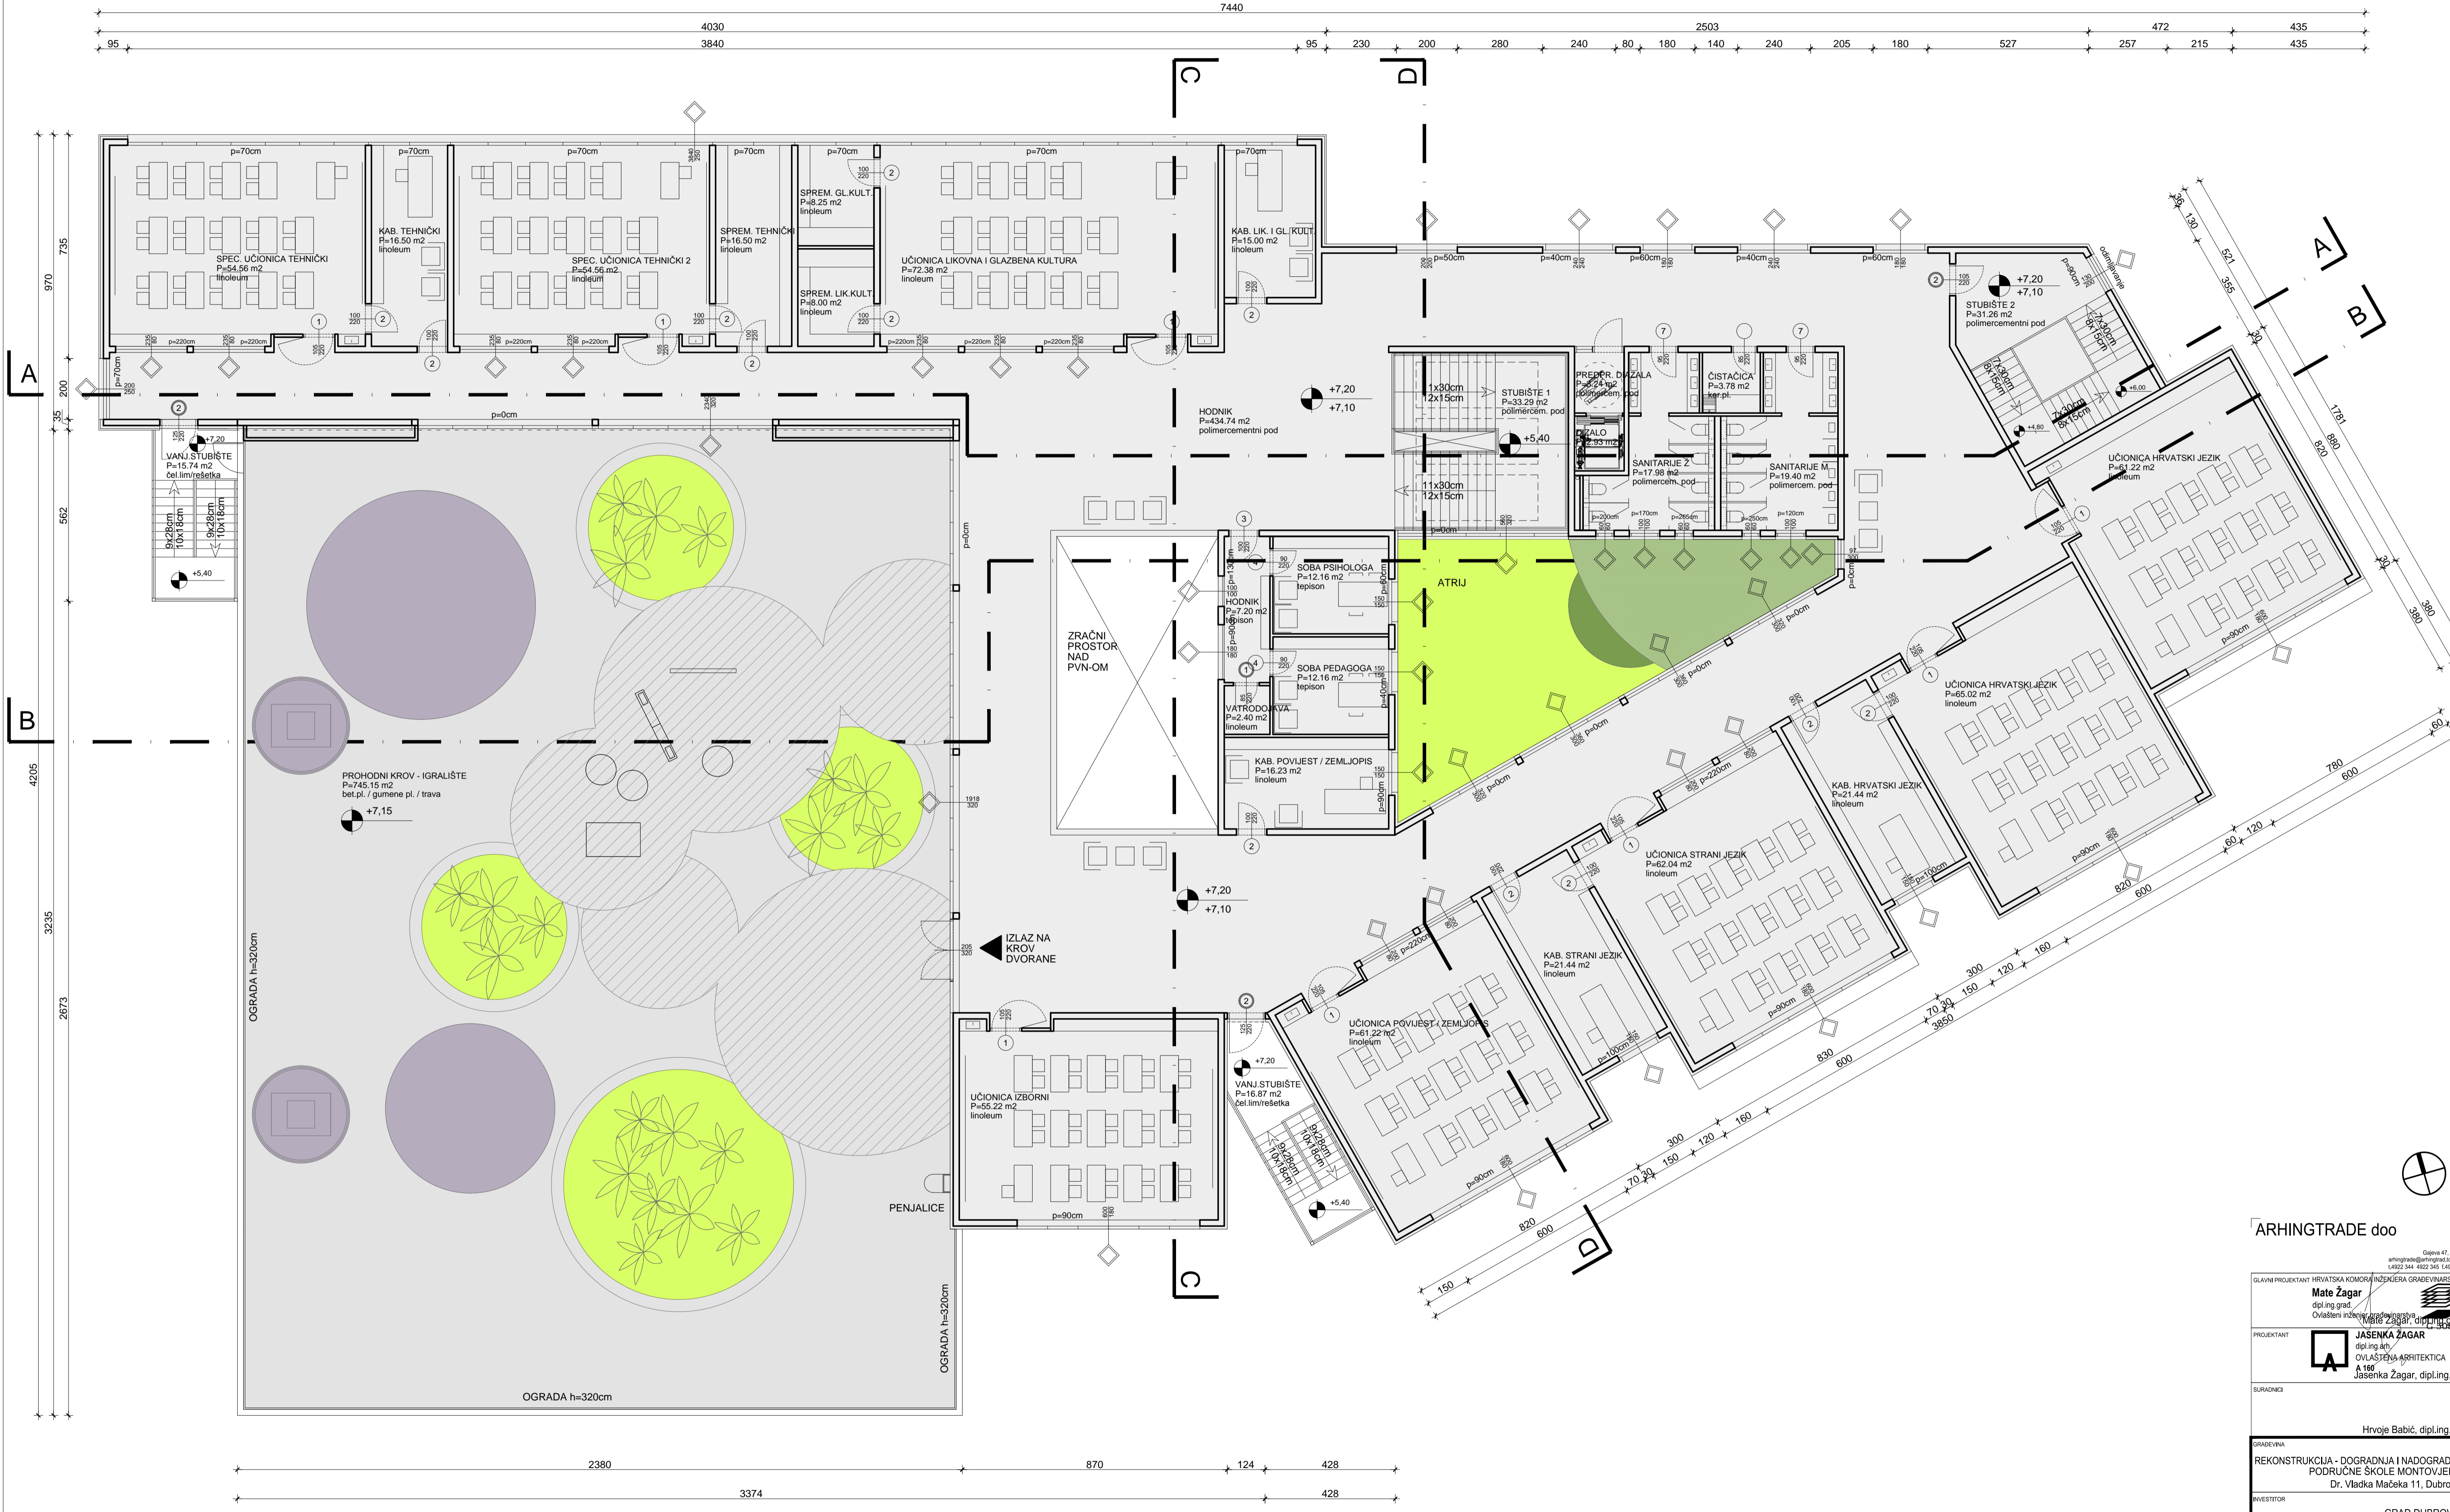

ARHINGTRADE doo


Glavni projektant: **Mate Zagar**, dipl.ing.grad.
 Projektant: **Jasenska Zagar**, dipl.ing.arh.
 Suradnik: **Hrvoje Babić**, dipl.ing.arh.

GRAĐEVINA: REKONSTRUKCIJA - DOGRADNJA I NADODGRADNJA PODRUČNE ŠKOLE MONTOVJERNA, Dr. Vladka Mačeka 11, Dubrovnik

INVESTITOR: GRAD DUBROVNIK, Upravni odjel za obrazovanje, sport, socijalnu skrb i civilno društvo, Ulica Iva Vojnovića 31, Dubrovnik

SADRŽAJ: NOVO STANJE, TLOCRT 2, KATA

RAZNA	STRUKOVNA ODOBRENJA
GLAVNI PROJEKT	ARHITEKTURA
Š.L.	Š.L.
94/16	M2-94/16
	11/2016
	1:100

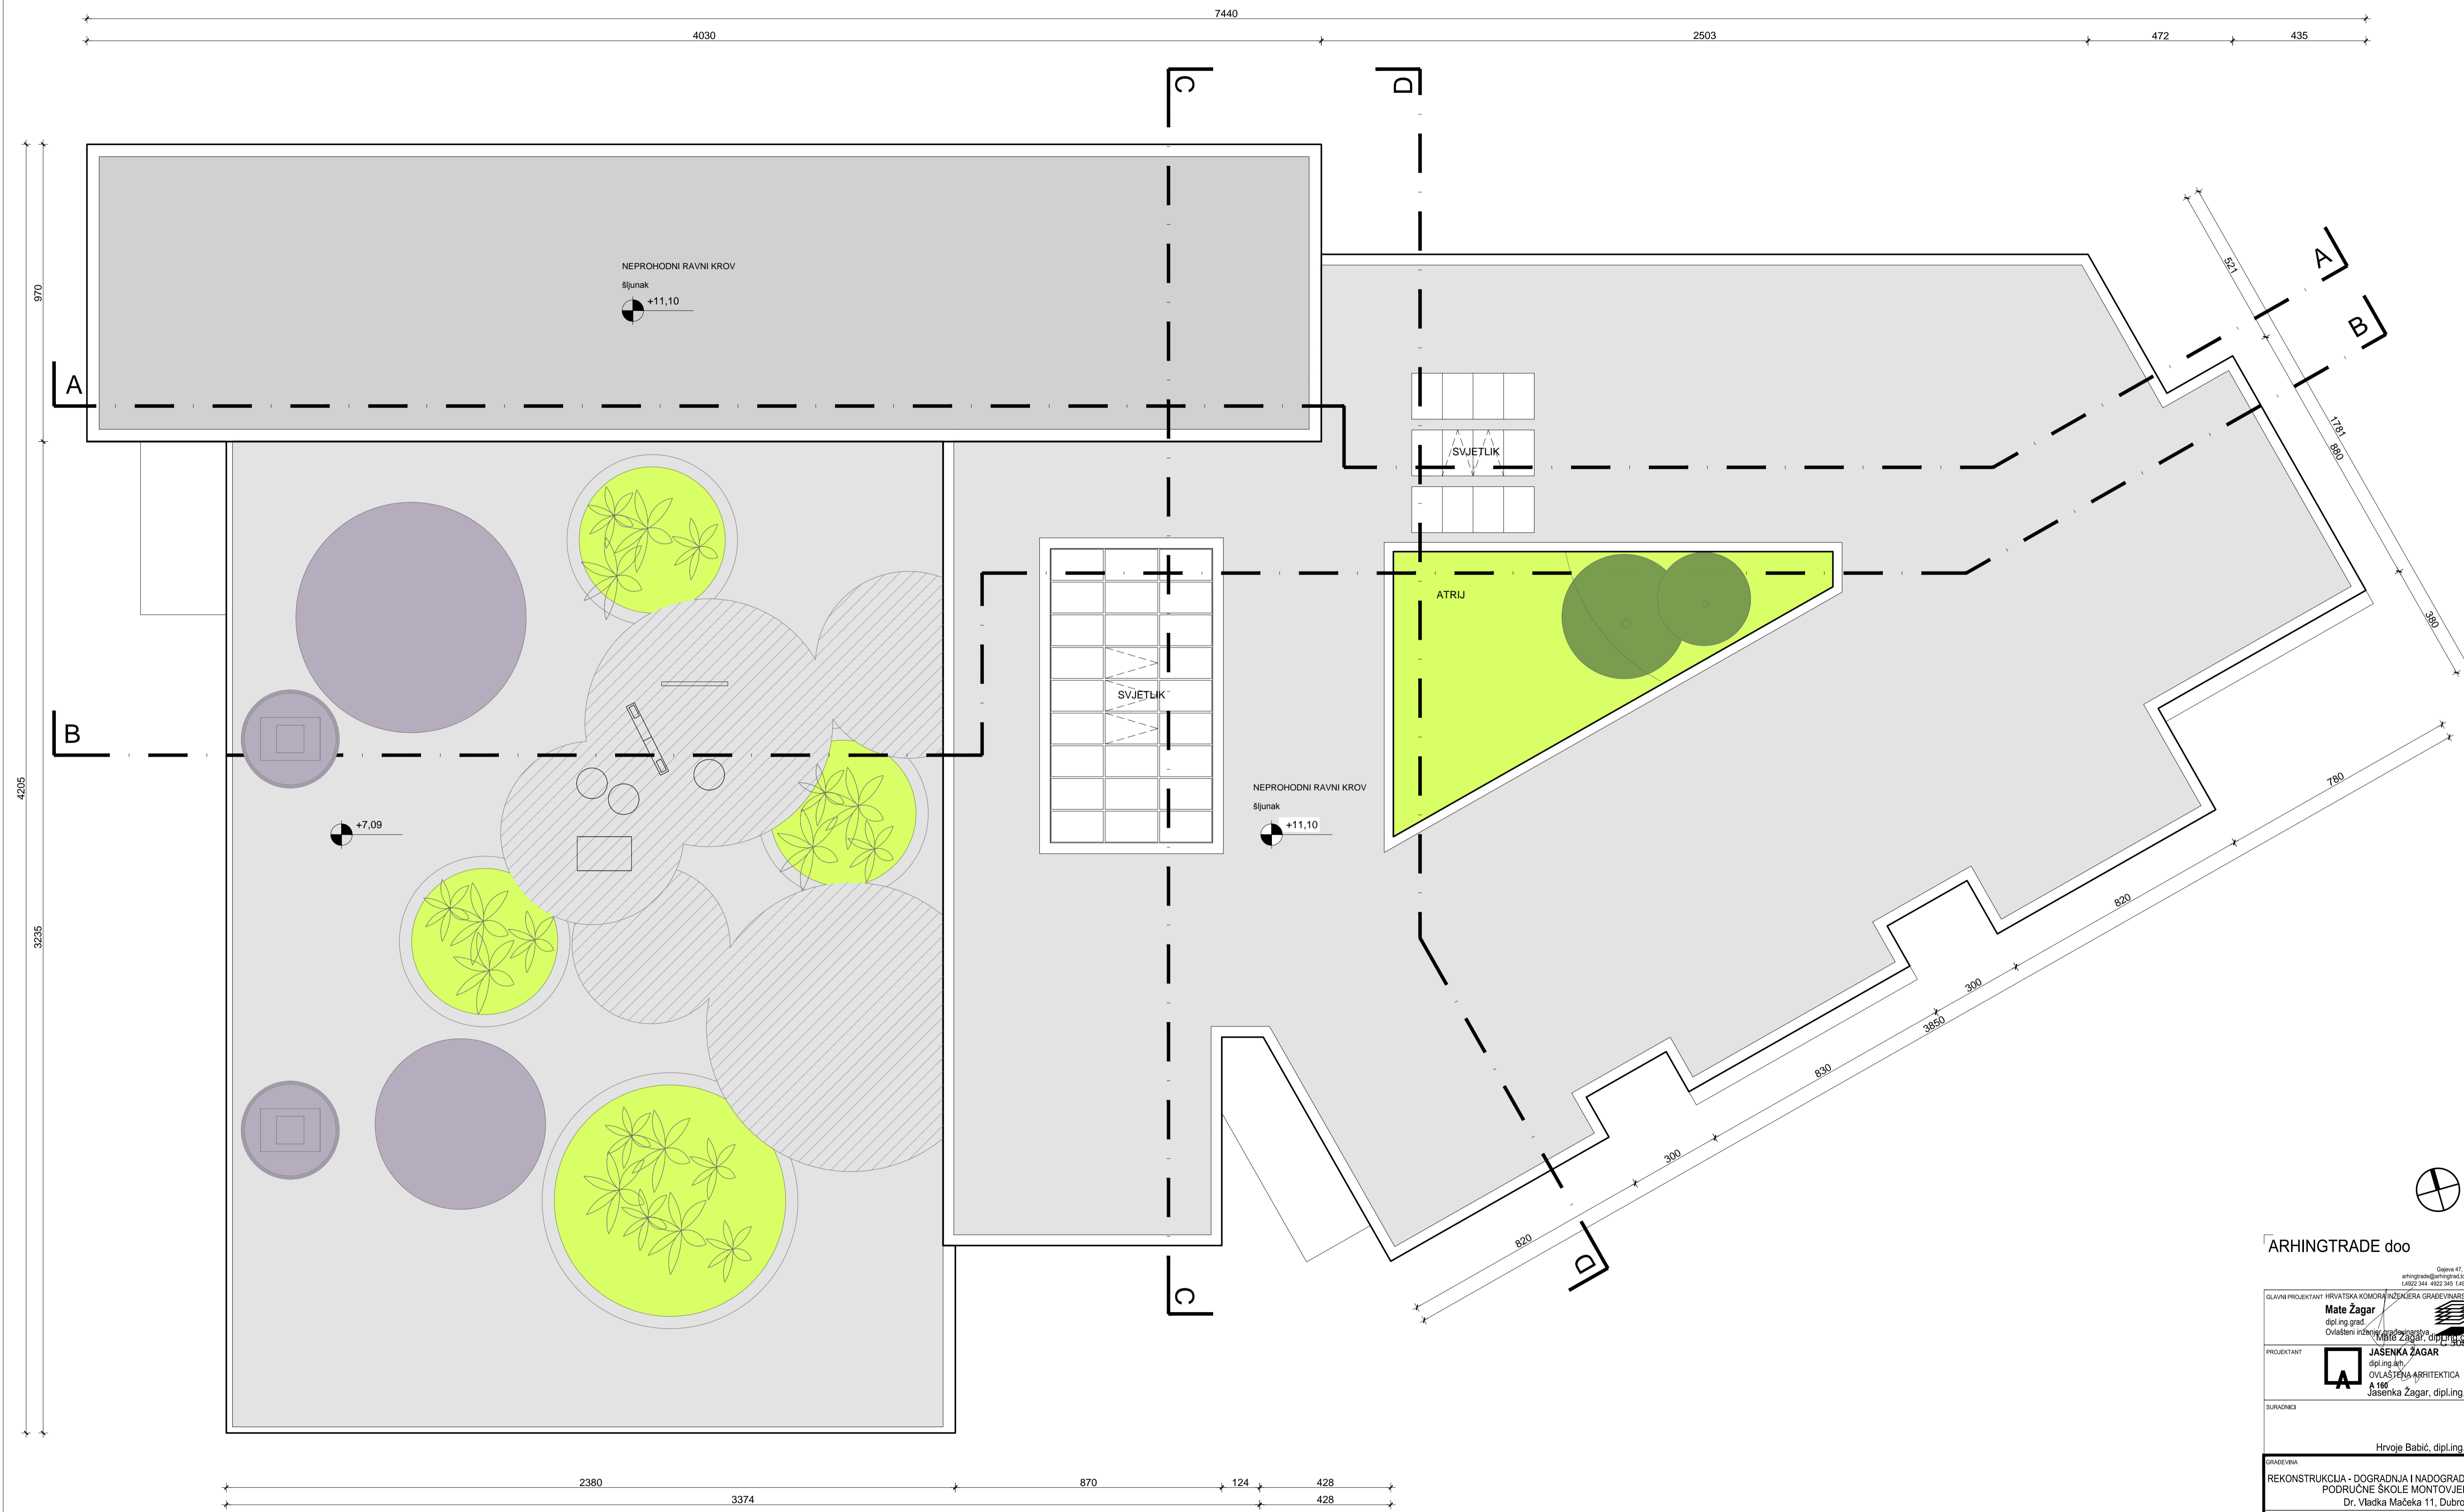

ARHINGTRADE doo
 Osječka 47, Zagreb
 arhingtrade@arhingtrade.hr
 14002 344 4002 344 4002 344

GLAVNI PROJEKTANT HRVATSKA KOMORA INŽINJERA GRAĐEVINARSTVA
Mate Zagor
 dipl.ing.grad.
 Ovlašteni inženjer građevinarstva

PROJEKTANT **JASENKA ŽAGAR**
 dipl.ing.arh.
 OVLASŤENA ARHITEKTICA
 1160
 Jasenka Žagar, dipl.ing.arh.

SURADNICA
 Hrvoje Babić, dipl.ing.arh.


GRADJEVINA
**REKONSTRUKCIJA - DOGRADNJA I NADODRADNJA
 PODRUČNE ŠKOLE MONTOVJERNA
 Dr. Vladka Maćeka 11, Dubrovnik**

INVESTITOR
GRAD DUBROVNIK
 Upravni odjel za obrazovanje, sport, socijalnu skrb i civilno društvo
 Ulica Iva Vojnovića 31, Dubrovnik

SADRŽAJ
**NOVO STANJE
 TLOCRT KROVA**


RAZINA	STRUKOVNA COORDINICA
GLAVNI PROJEKT	ARHITEKTURA
T.D.	ZIP
94/16	M2-94/16
	DATUM
	11/2016
	M.ŠERLO
	LIST
	1:100

PRESJEK A-A

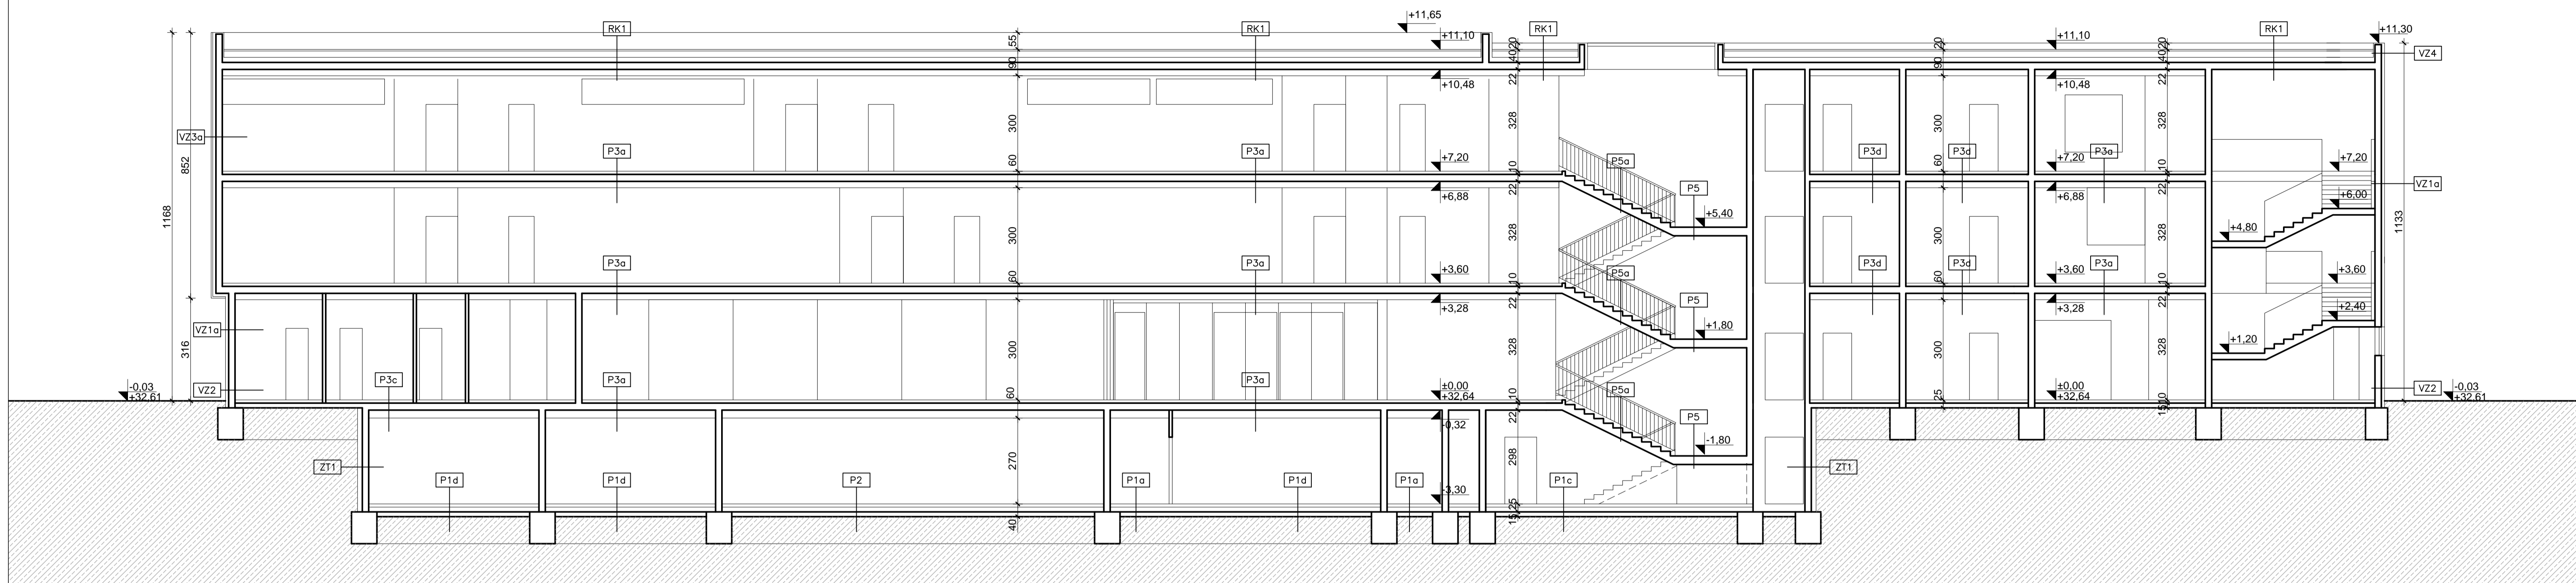


ARHINGTRADE doo <small>Gajeva 47, Zagreb arhingtrade@arhingtrade.hr 14892 344 492 345 14822 312</small>		GRADJEVINA REKONSTRUKCIJA - DOGRADNJA I NADODRADNJA PODRUČNE ŠKOLE MONTOVJERNA Dr. Vladka Mačeka 11, Dubrovnik	
GLAVNI PROJEKTANT HRVATSKA KOMORA INŽENJERA GRAĐEVINARSTVA Mate Žagar dipl.ing.grad. Ovlašteni inženjer građevinarstva Mate Žagar, dipl.ing.grad.		INVESTITOR GRAD DUBROVNIK Upravni odjel za obrazovanje, sport, socijalnu skrb i civilno društvo Ulica Iva Vojnovića 31, Dubrovnik	
PROJEKTANT JASENKA ŽAGAR dipl.ing.arh. OVLASŦENA ARHITEKTIKA A 166 Jasenka Žagar, dipl.ing.arh.		SAĐRŽAJ NOVO STANJE PRESJEK A-A	
SURADNICI Hrvoje Babić, dipl.ing.arh.		RAZINA GLAVNI PROJEKT	
STRUKOVNA COORDINACIJA ARHITEKTURA		T.I.D. ZOP DATUM MJESELO LIST 94/16 M2-94/16 11/2016 1:100 9	

PRESJEK B-B

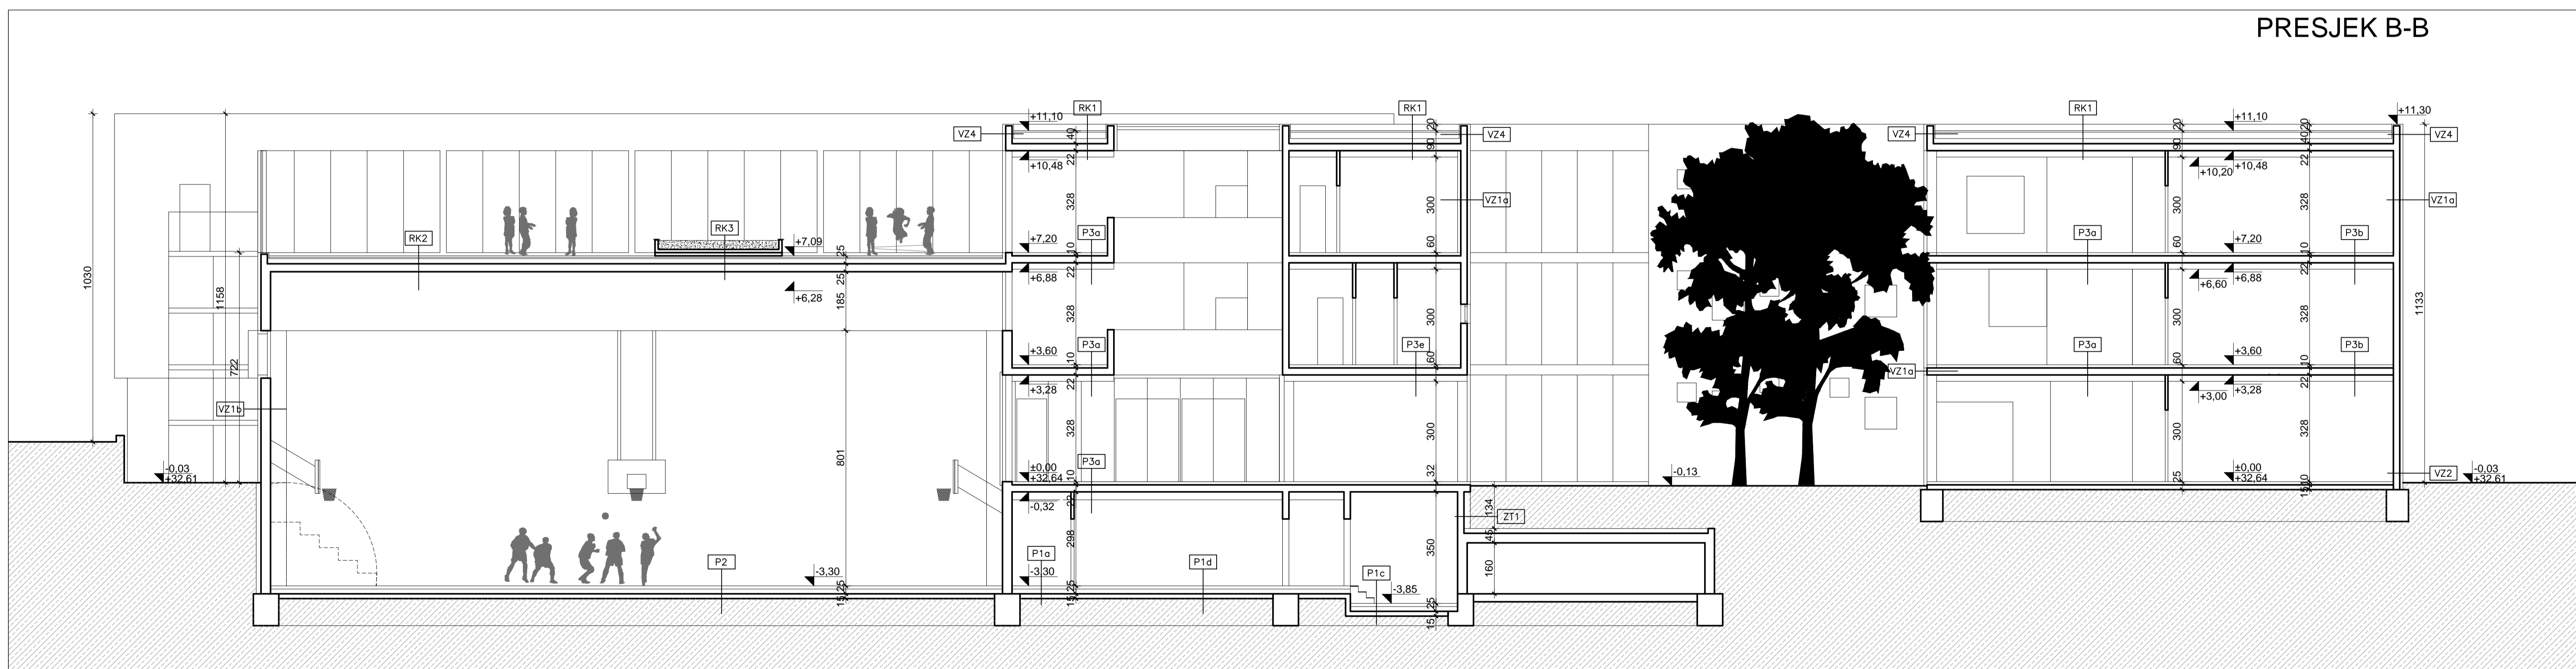


ARHINGTRADE doo <small>Gajeva 47, Zagreb arhingtrade@arhingtrade.hr 14892 344 492 345 14822 312</small>		GRADJEVINA REKONSTRUKCIJA - DOGRADNJA I NADODRADNJA PODRUČNE ŠKOLE MONTOVJERNA Dr. Vladka Mačeka 11, Dubrovnik	
GLAVNI PROJEKTANT HRVATSKA KOMORA INŽENJERA GRAĐEVINARSTVA Mate Žagar dipl.ing.grad. Ovlašteni inženjer građevinarstva Mate Žagar, dipl.ing.grad.		INVESTITOR GRAD DUBROVNIK Upravni odjel za obrazovanje, sport, socijalnu skrb i civilno društvo Ulica Iva Vojnovića 31, Dubrovnik	
PROJEKTANT JASENKA ŽAGAR dipl.ing.arh. OVLASŦENA ARHITEKTIKA A 166 Jasenka Žagar, dipl.ing.arh.		SAĐRŽAJ NOVO STANJE PRESJEK B-B	
SURADNICI Hrvoje Babić, dipl.ing.arh.		RAZINA GLAVNI PROJEKT	
STRUKOVNA COORDINACIJA ARHITEKTURA		T.I.D. ZOP DATUM MJESELO LIST 94/16 M2-94/16 11/2016 1:100 10	

PRESJEK C-C


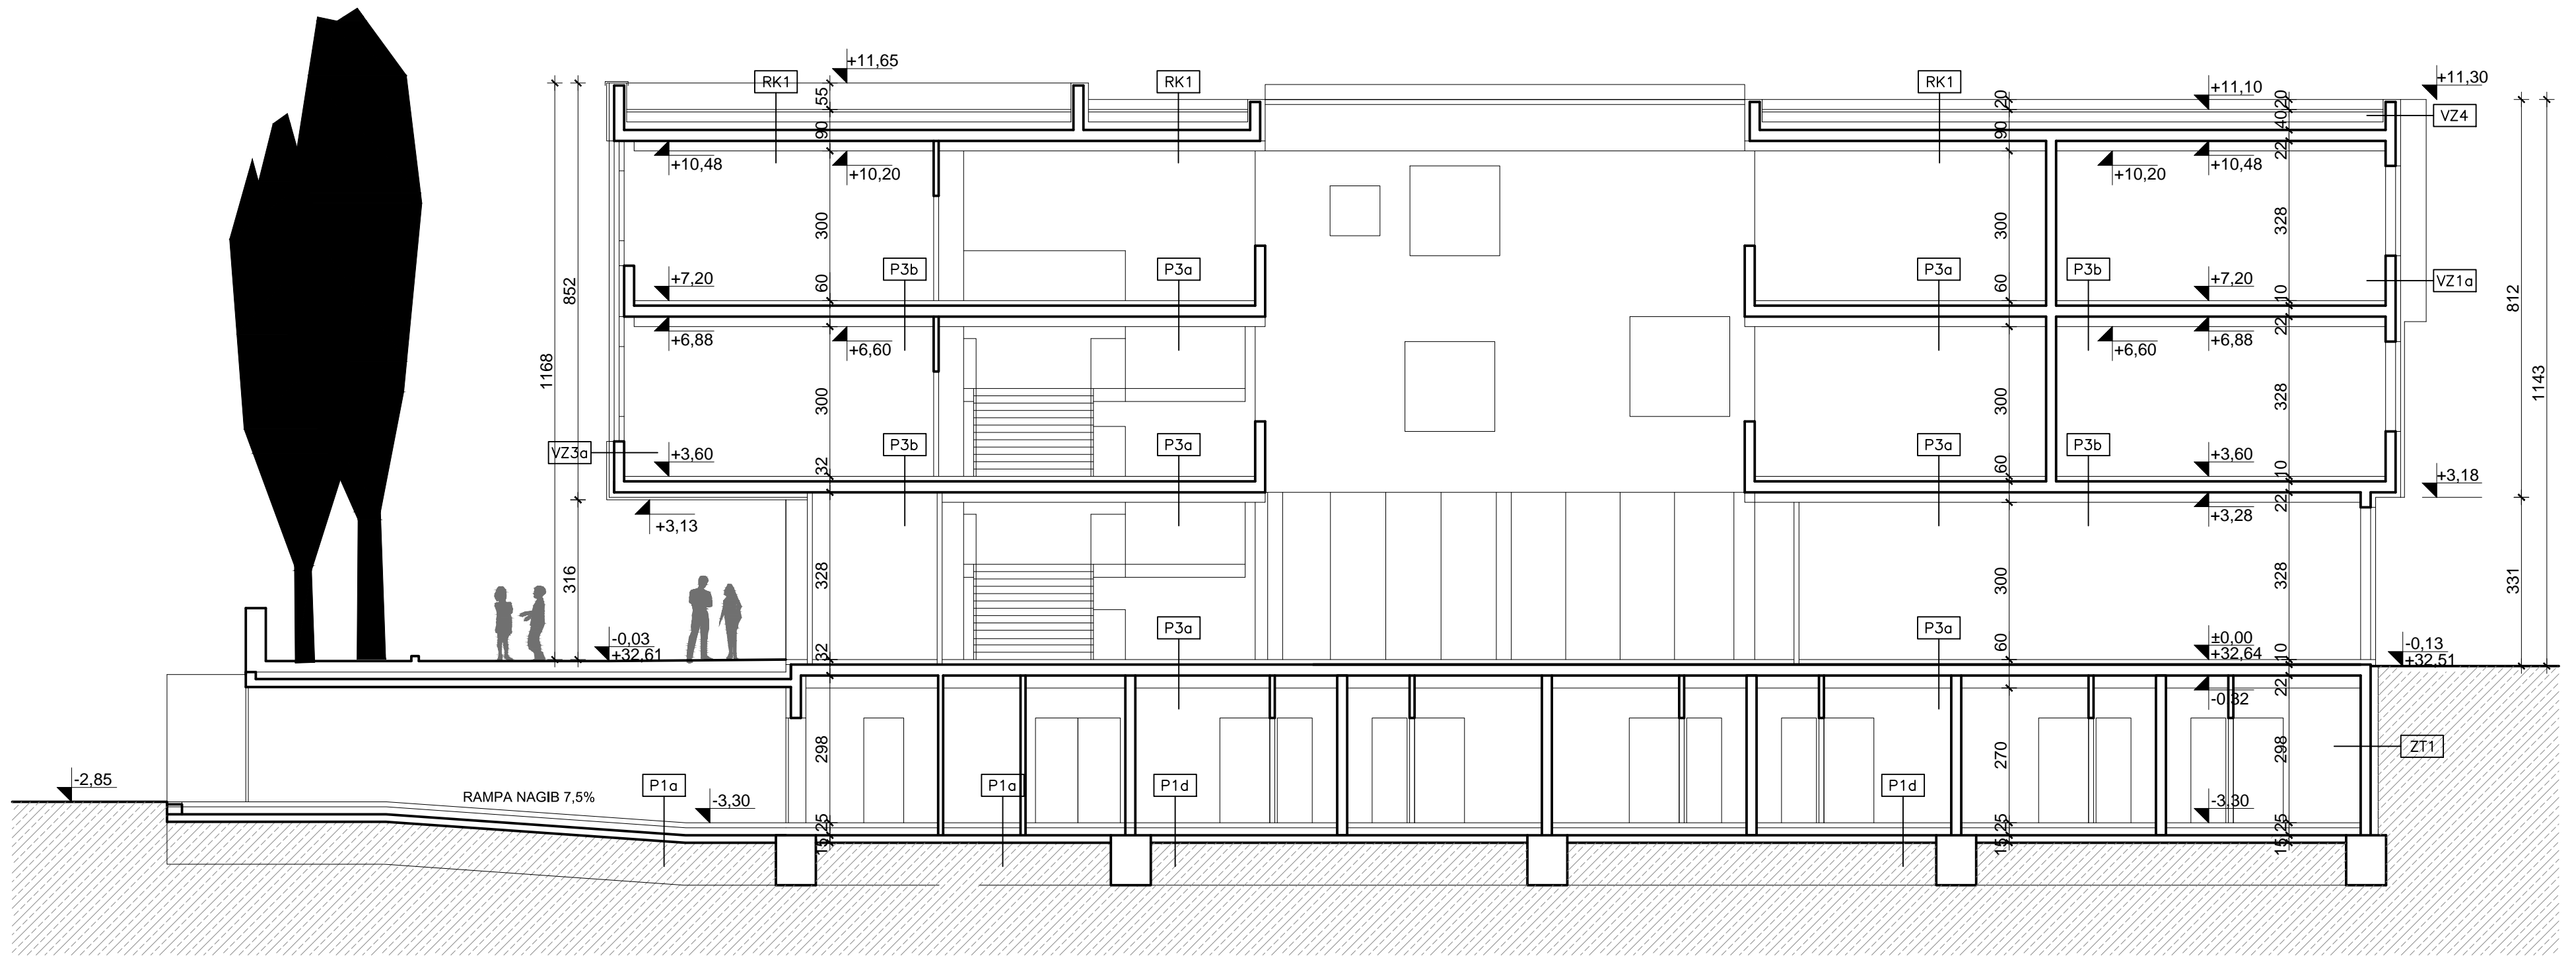


ARHINGTRADE doo <small>Goleva 47, Zagreb arhingtrade@arhingtrade.hr 14922 344 4922 345 14922 332</small>		GRADEVINA REKONSTRUKCIJA - DOGRADNJA I NADogradnja PODRUČNE ŠKOLE MONTOVJERNA Dr. Vladka Mačeka 11, Dubrovnik		
GLAVNI PROJEKTANT HRVATSKA KOMORA INŽENJERA GRADEVINARSTVA Mate Žagar dipl.ing.grad. Ovlašteni inženjer građevinarstva Mate Žagar, dipl.ing.grad.		INVESTITOR GRAD DUBROVNIK Upravni odjel za obrazovanje, šport, socijalnu skrb i civilno društvo Ulica Iva Vojnovića 31, Dubrovnik		
PROJEKTANT JASENKA ŽAGAR dipl.ing.arh. OVLASŦENA ARHITEKŦICA A 100 Jasenka Žagar, dipl.ing.arh.		SADRŽAJ NOVO STANJE PRESJEK C-C		
SURADNICI Hrvoje Babić, dipl.ing.arh.		RAZINA GLAVNI PROJEKT		
		STRUKOVNA ODREDNICA ARHITEKTURA		
T.D.	ZOP	DATUM	MJERILO	LIST
94/16	MŽ-94/16	11/2016	1:100	11

PRESJEK D-D

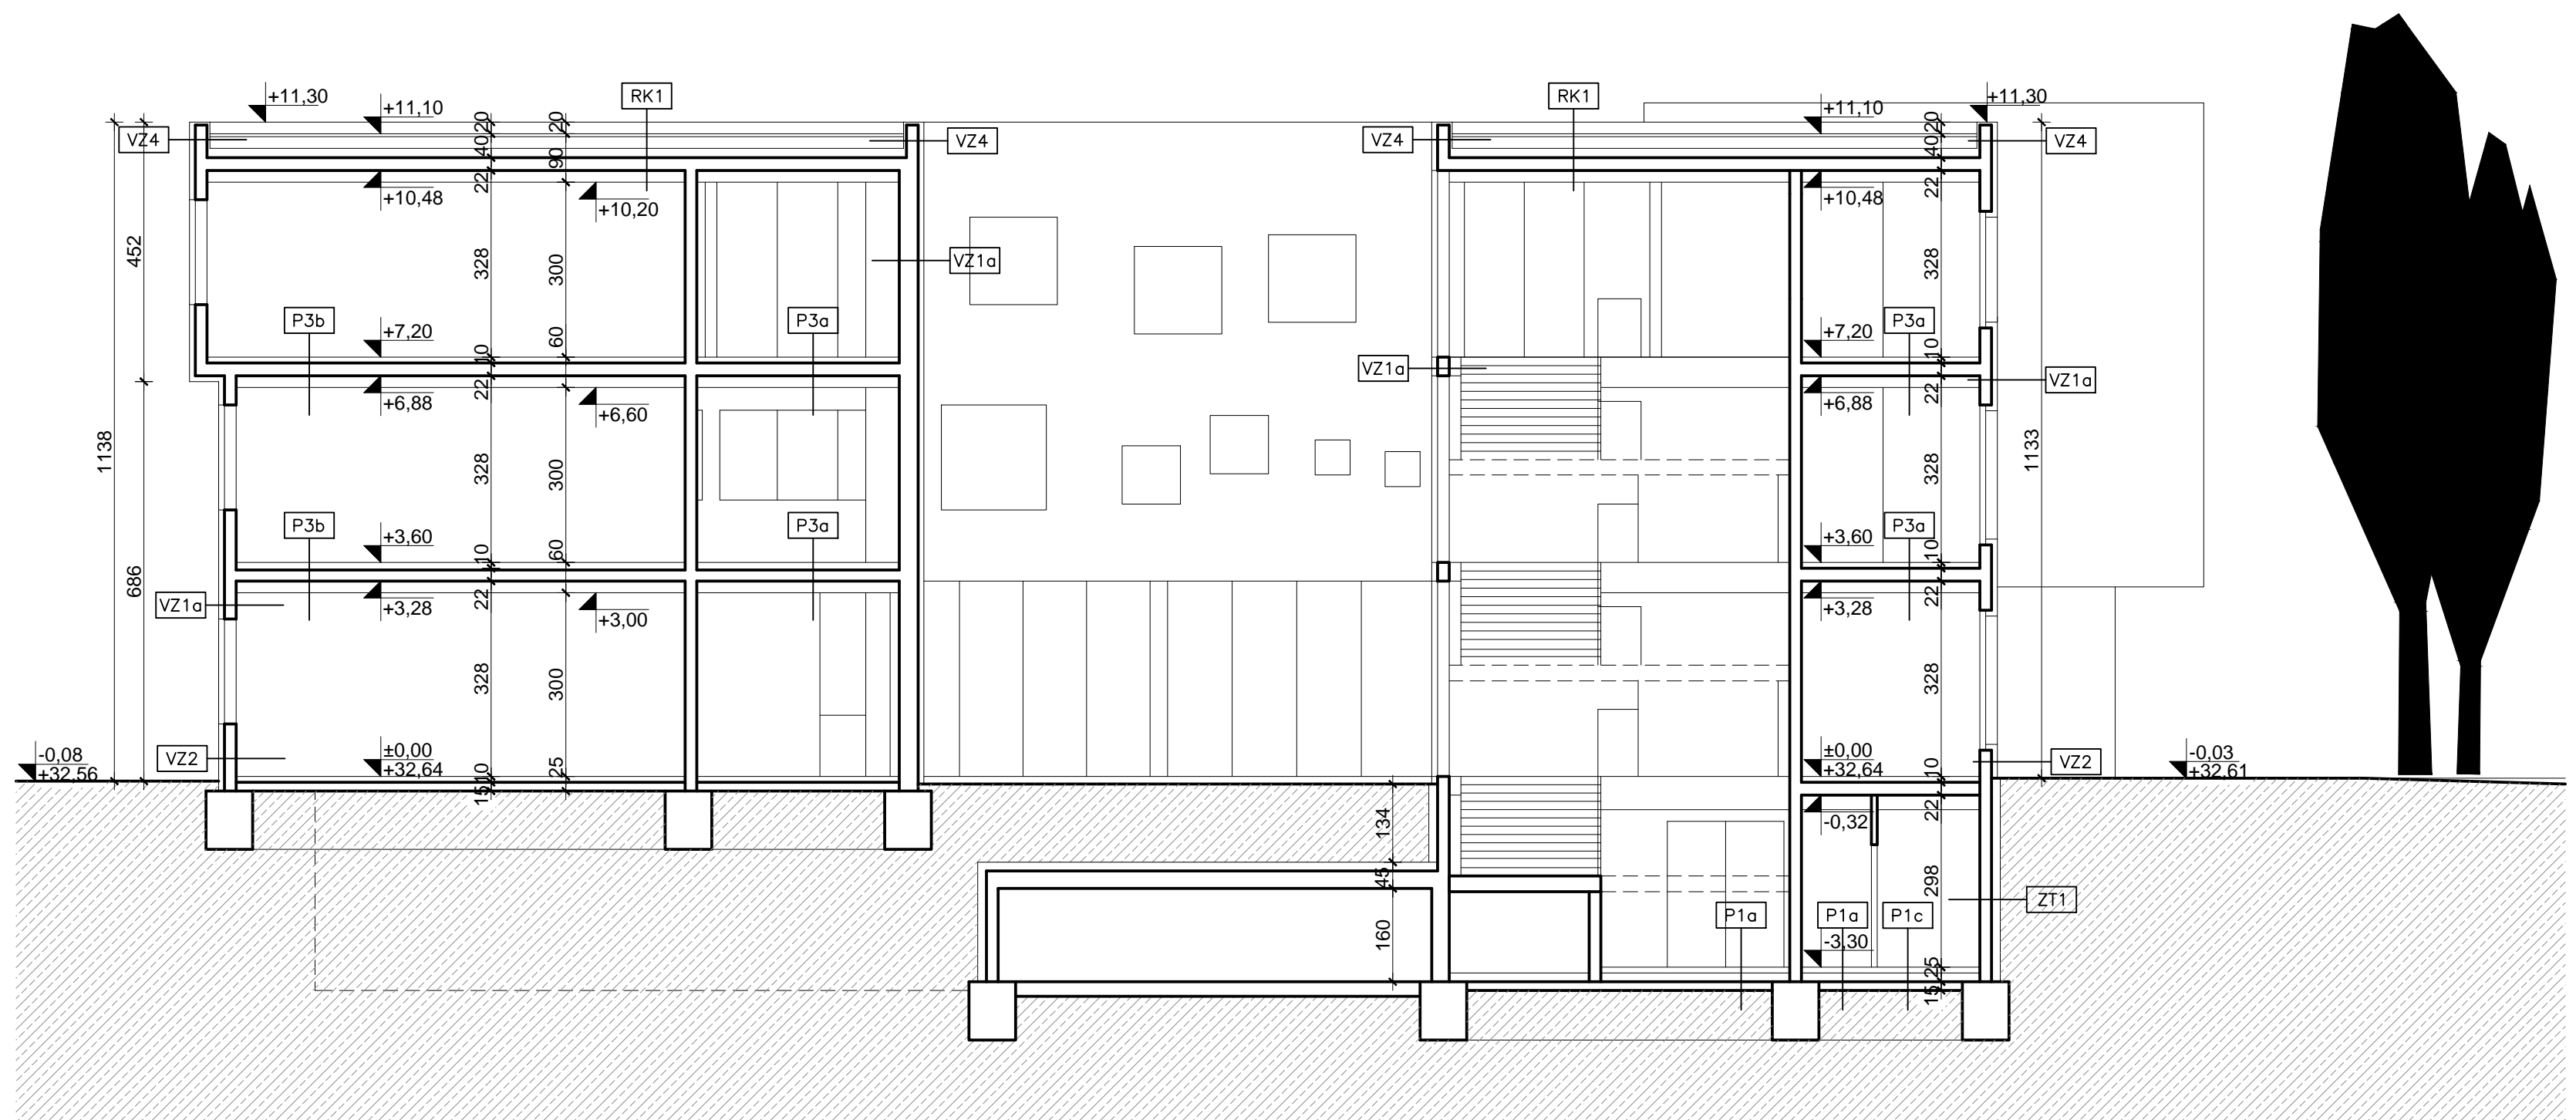



ARHINGTRADE doo <small>Goleva 47, Zagreb arhingtrade@arhingtrade.hr 14922 344 4922 345 14922 332</small>		GRADEVINA REKONSTRUKCIJA - DOGRADNJA I NADogradnja PODRUČNE ŠKOLE MONTOVJERNA Dr. Vladka Mačeka 11, Dubrovnik		
GLAVNI PROJEKTANT HRVATSKA KOMORA INŽENJERA GRADEVINARSTVA Mate Žagar dipl.ing.grad. Ovlašteni inženjer građevinarstva Mate Žagar, dipl.ing.grad.		INVESTITOR GRAD DUBROVNIK Upravni odjel za obrazovanje, šport, socijalnu skrb i civilno društvo Ulica Iva Vojnovića 31, Dubrovnik		
PROJEKTANT JASENKA ŽAGAR dipl.ing.arh. OVLASŦENA ARHITEKŦICA A 100 Jasenka Žagar, dipl.ing.arh.		SADRŽAJ NOVO STANJE PRESJEK D-D		
SURADNICI Hrvoje Babić, dipl.ing.arh.		RAZINA GLAVNI PROJEKT		
		STRUKOVNA ODREDNICA ARHITEKTURA		
T.D.	ZOP	DATUM	MJERILO	LIST
94/16	MŽ-94/16	11/2016	1:100	12

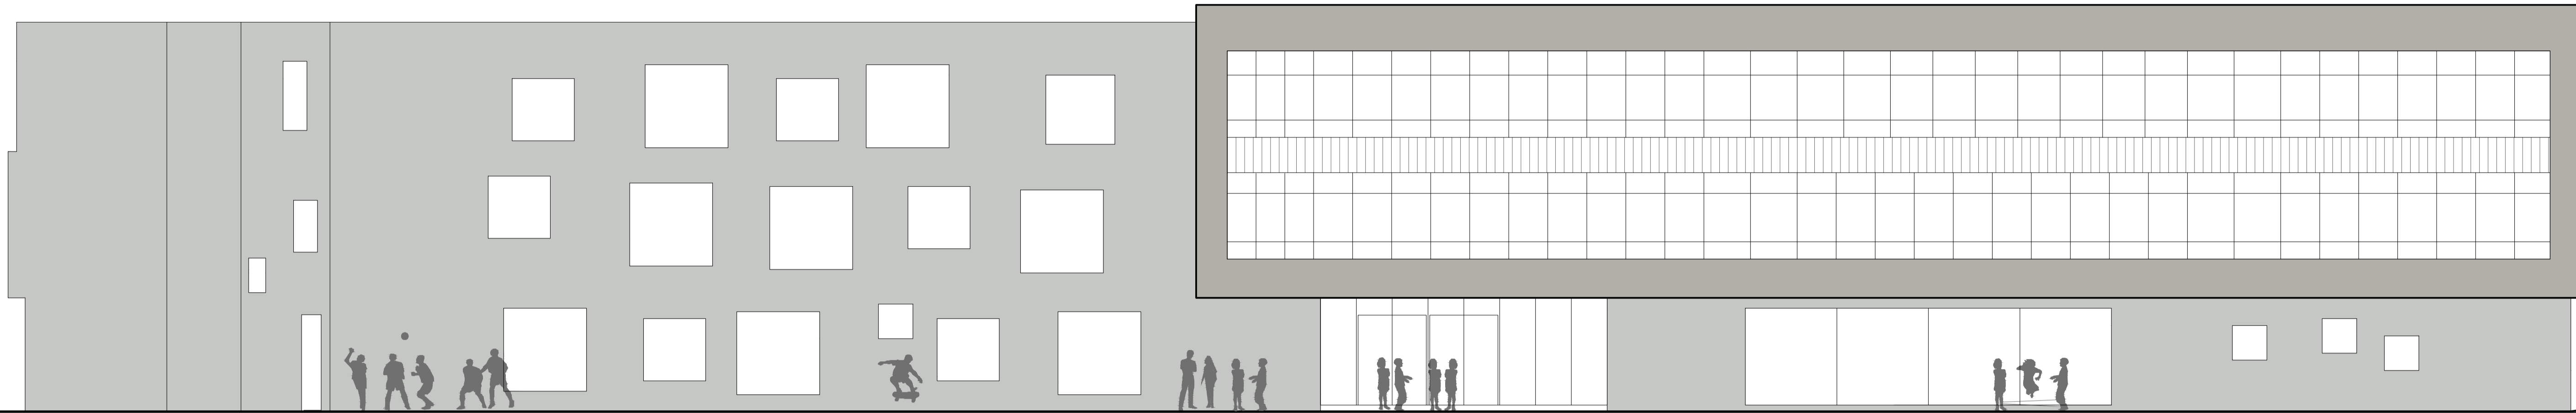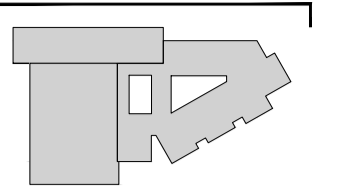

ARHINGTRADE doo

GLAVNI PROJEKTANT HRVATSKA KOMORA INŽENERA GRAĐEVINARSTVA Mate Žagar dipl.ing.grad. Ovlašteni inženjer građevinarstva Ulica Brijuni 11, Dubrovnik T: +385 (0)20 442 344, F: +385 (0)20 312 1402		GRAĐEVINA REKONSTRUKCIJA - DOGRADNJA I NADODRADNJA PODRUČNE ŠKOLE MONTOVJERNA Dr. Vladka Mačeka 11, Dubrovnik	
PROJEKTANT JASENKA ŽAGAR dipl.ing.arh. OVLASŦENA ARHITEKTICA A 166 Jasenka Žagar, dipl.ing.arh.		INVESTITOR GRAD DUBROVNIK Upravni odjel za obrazovanje, sport, socijalnu skrbi i civilno društvo Ulica Iva Vojnovića 31, Dubrovnik	
SURADNICI Hrvoje Babić, dipl.ing.arh.		SADRŽAJ NOVO STANJE SJEVERNO PROČELJE	
RAZINA GLAVNI PROJEKT		STRUKOVNA COORDINICA ARHITEKTURA	
T.D.	ZOP	DATUM	MJERILO
94/16	M2-94/16	11/2016	1:100

GRAĐEVINA REKONSTRUKCIJA - DOGRADNJA I NADODRADNJA PODRUČNE ŠKOLE MONTOVJERNA Dr. Vladka Mačeka 11, Dubrovnik			
INVESTITOR GRAD DUBROVNIK Upravni odjel za obrazovanje, sport, socijalnu skrbi i civilno društvo Ulica Iva Vojnovića 31, Dubrovnik			
SADRŽAJ NOVO STANJE SJEVERNO PROČELJE			
RAZINA GLAVNI PROJEKT			
STRUKOVNA COORDINICA ARHITEKTURA			
T.D.	ZOP	DATUM	MJERILO
94/16	M2-94/16	11/2016	1:100

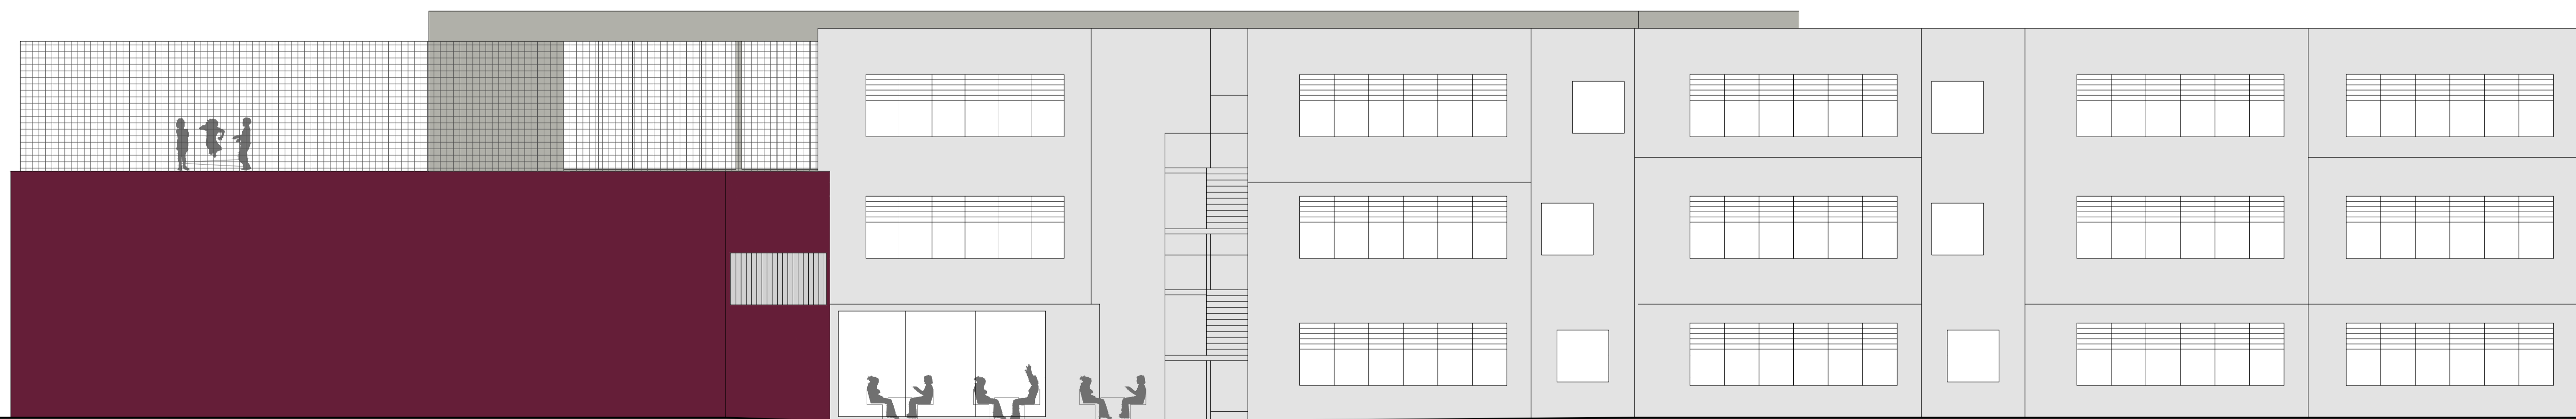
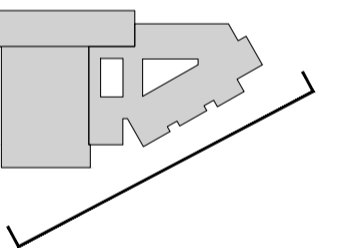


ARHINGTRADE doo

GLAVNI PROJEKTANT HRVATSKA KOMORA INŽENERA GRAĐEVINARSTVA Mate Žagar dipl.ing.grad. Ovlašteni inženjer građevinarstva Ulica Brijuni 11, Dubrovnik T: +385 (0)20 442 344, F: +385 (0)20 312 1402		GRAĐEVINA REKONSTRUKCIJA - DOGRADNJA I NADODRADNJA PODRUČNE ŠKOLE MONTOVJERNA Dr. Vladka Mačeka 11, Dubrovnik	
PROJEKTANT JASENKA ŽAGAR dipl.ing.arh. OVLASŦENA ARHITEKTICA A 166 Jasenka Žagar, dipl.ing.arh.		INVESTITOR GRAD DUBROVNIK Upravni odjel za obrazovanje, sport, socijalnu skrbi i civilno društvo Ulica Iva Vojnovića 31, Dubrovnik	
SURADNICI Hrvoje Babić, dipl.ing.arh.		SADRŽAJ NOVO STANJE JUGOISTOČNO PROČELJE	
RAZINA GLAVNI PROJEKT		STRUKOVNA COORDINICA ARHITEKTURA	
T.D.	ZOP	DATUM	MJERILO
94/16	M2-94/16	11/2016	1:100

GRAĐEVINA REKONSTRUKCIJA - DOGRADNJA I NADODRADNJA PODRUČNE ŠKOLE MONTOVJERNA Dr. Vladka Mačeka 11, Dubrovnik			
INVESTITOR GRAD DUBROVNIK Upravni odjel za obrazovanje, sport, socijalnu skrbi i civilno društvo Ulica Iva Vojnovića 31, Dubrovnik			
SADRŽAJ NOVO STANJE JUGOISTOČNO PROČELJE			
RAZINA GLAVNI PROJEKT			
STRUKOVNA COORDINICA ARHITEKTURA			
T.D.	ZOP	DATUM	MJERILO
94/16	M2-94/16	11/2016	1:100

ZAPADNO PROČELJE

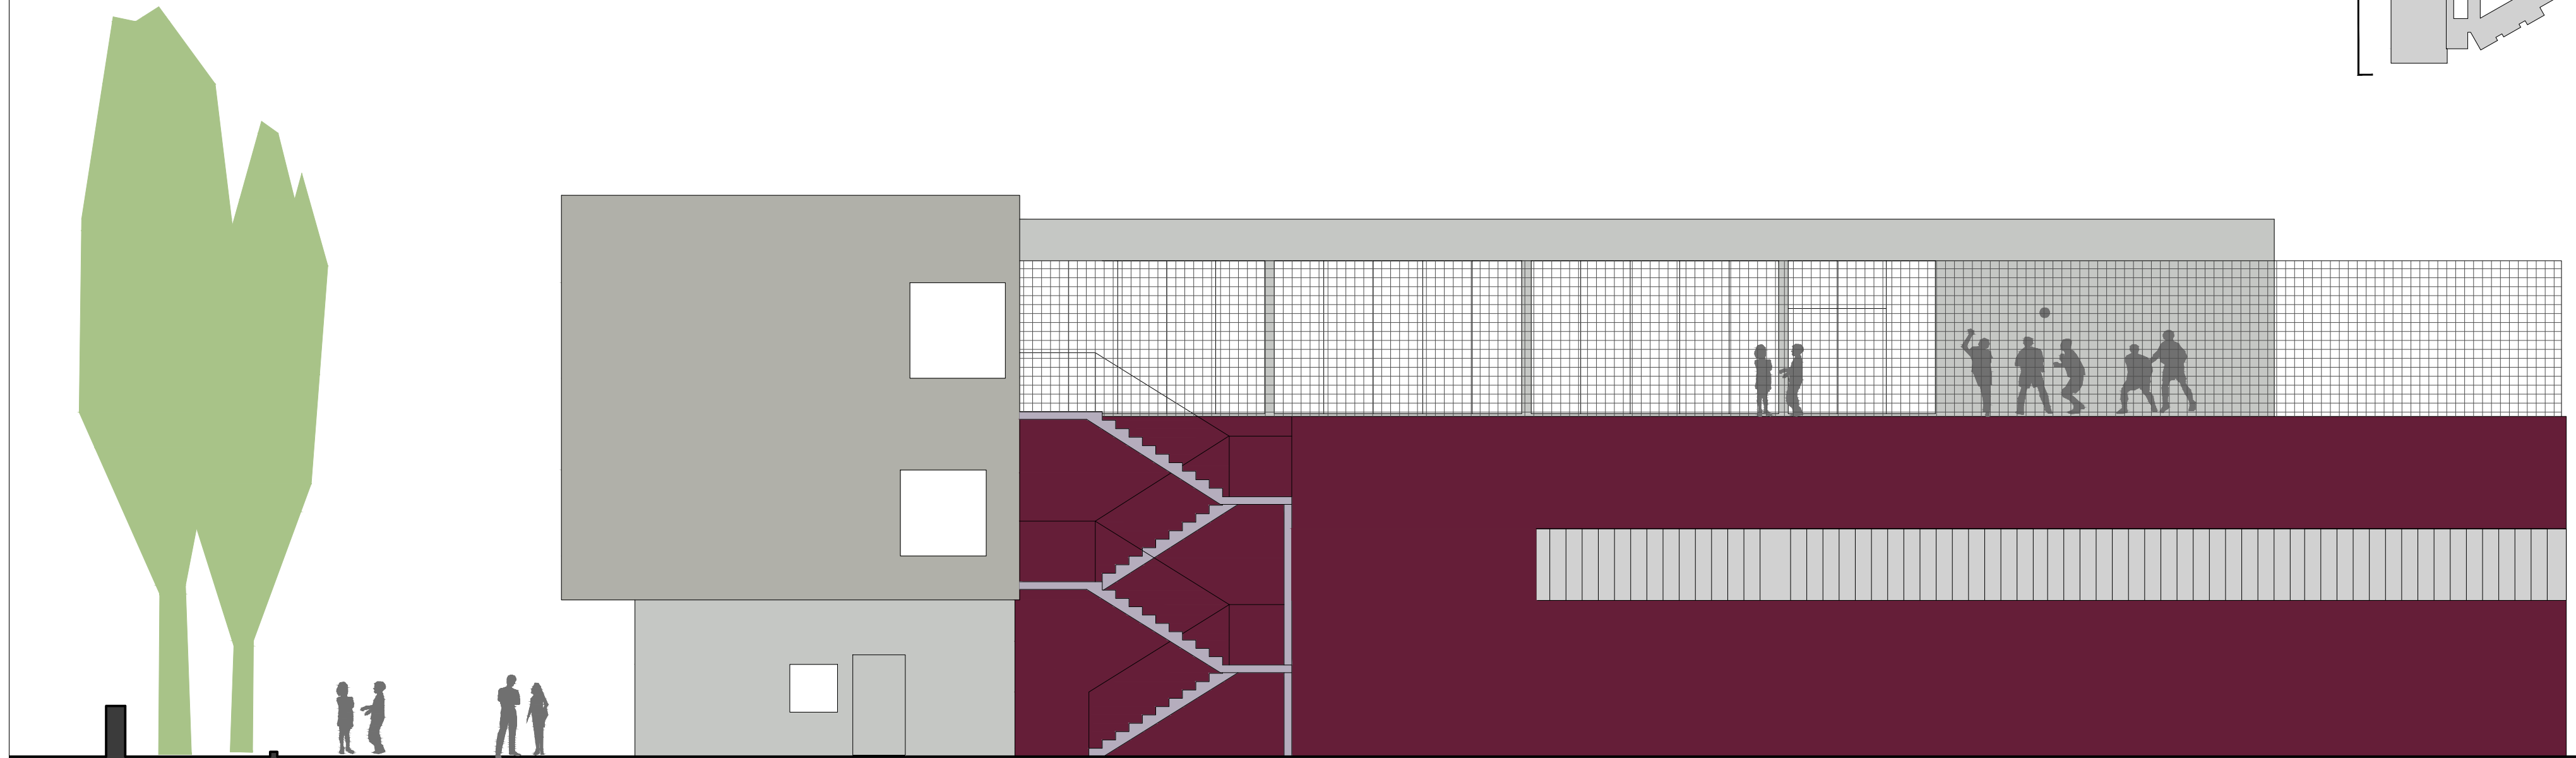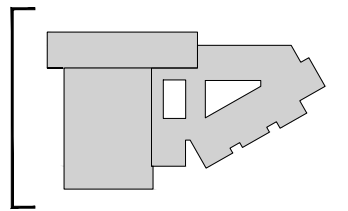

ARHINGTRADE doo

Gajeva 47, Zagreb
arhingtrade@arhingtrad.tcloud.hr
t.4922 344 4922 345 f.4922 332

GLAVNI PROJEKTANT HRVATSKA KOMORA INŽENJERA GRAĐEVINARSTVA
Mate Žagar
dipl.ing.grad.
Ovlašteni inženjer građevinarstva
Mate Žagar, dipl.ing.grad.

PROJEKTANT
 **JASENKA ŽAGAR**
dipl.ing.arh.
OVLAŠTENA ARHITEKTICA
A 160
Jasenka Žagar, dipl.ing.arh.

SURADNICI
Hrvoje Babić, dipl.ing.arh.

GRADEVINA
REKONSTRUKCIJA - DOGRADNJA I NADOGRADNJA
PODRUČNE ŠKOLE MONTOVJERNA
Dr. Vladka Mačeka 11, Dubrovnik

INVESTITOR
GRAD DUBROVNIK
Upravni odjel za obrazovanje, šport, socijalnu skrb i civilno društvo
Ulica Iva Vojnovića 31, Dubrovnik

SADRŽAJ
NOVO STANJE
ZAPADNO PROČELJE

RAZINA		STRUKOVNA ODREDNICA		
GLAVNI PROJEKT		ARHITEKTURA		
T.D.	ZOP	DATUM	MJERILO	LIST
94/16	MŽ-94/16	11/2016	1:100	15