



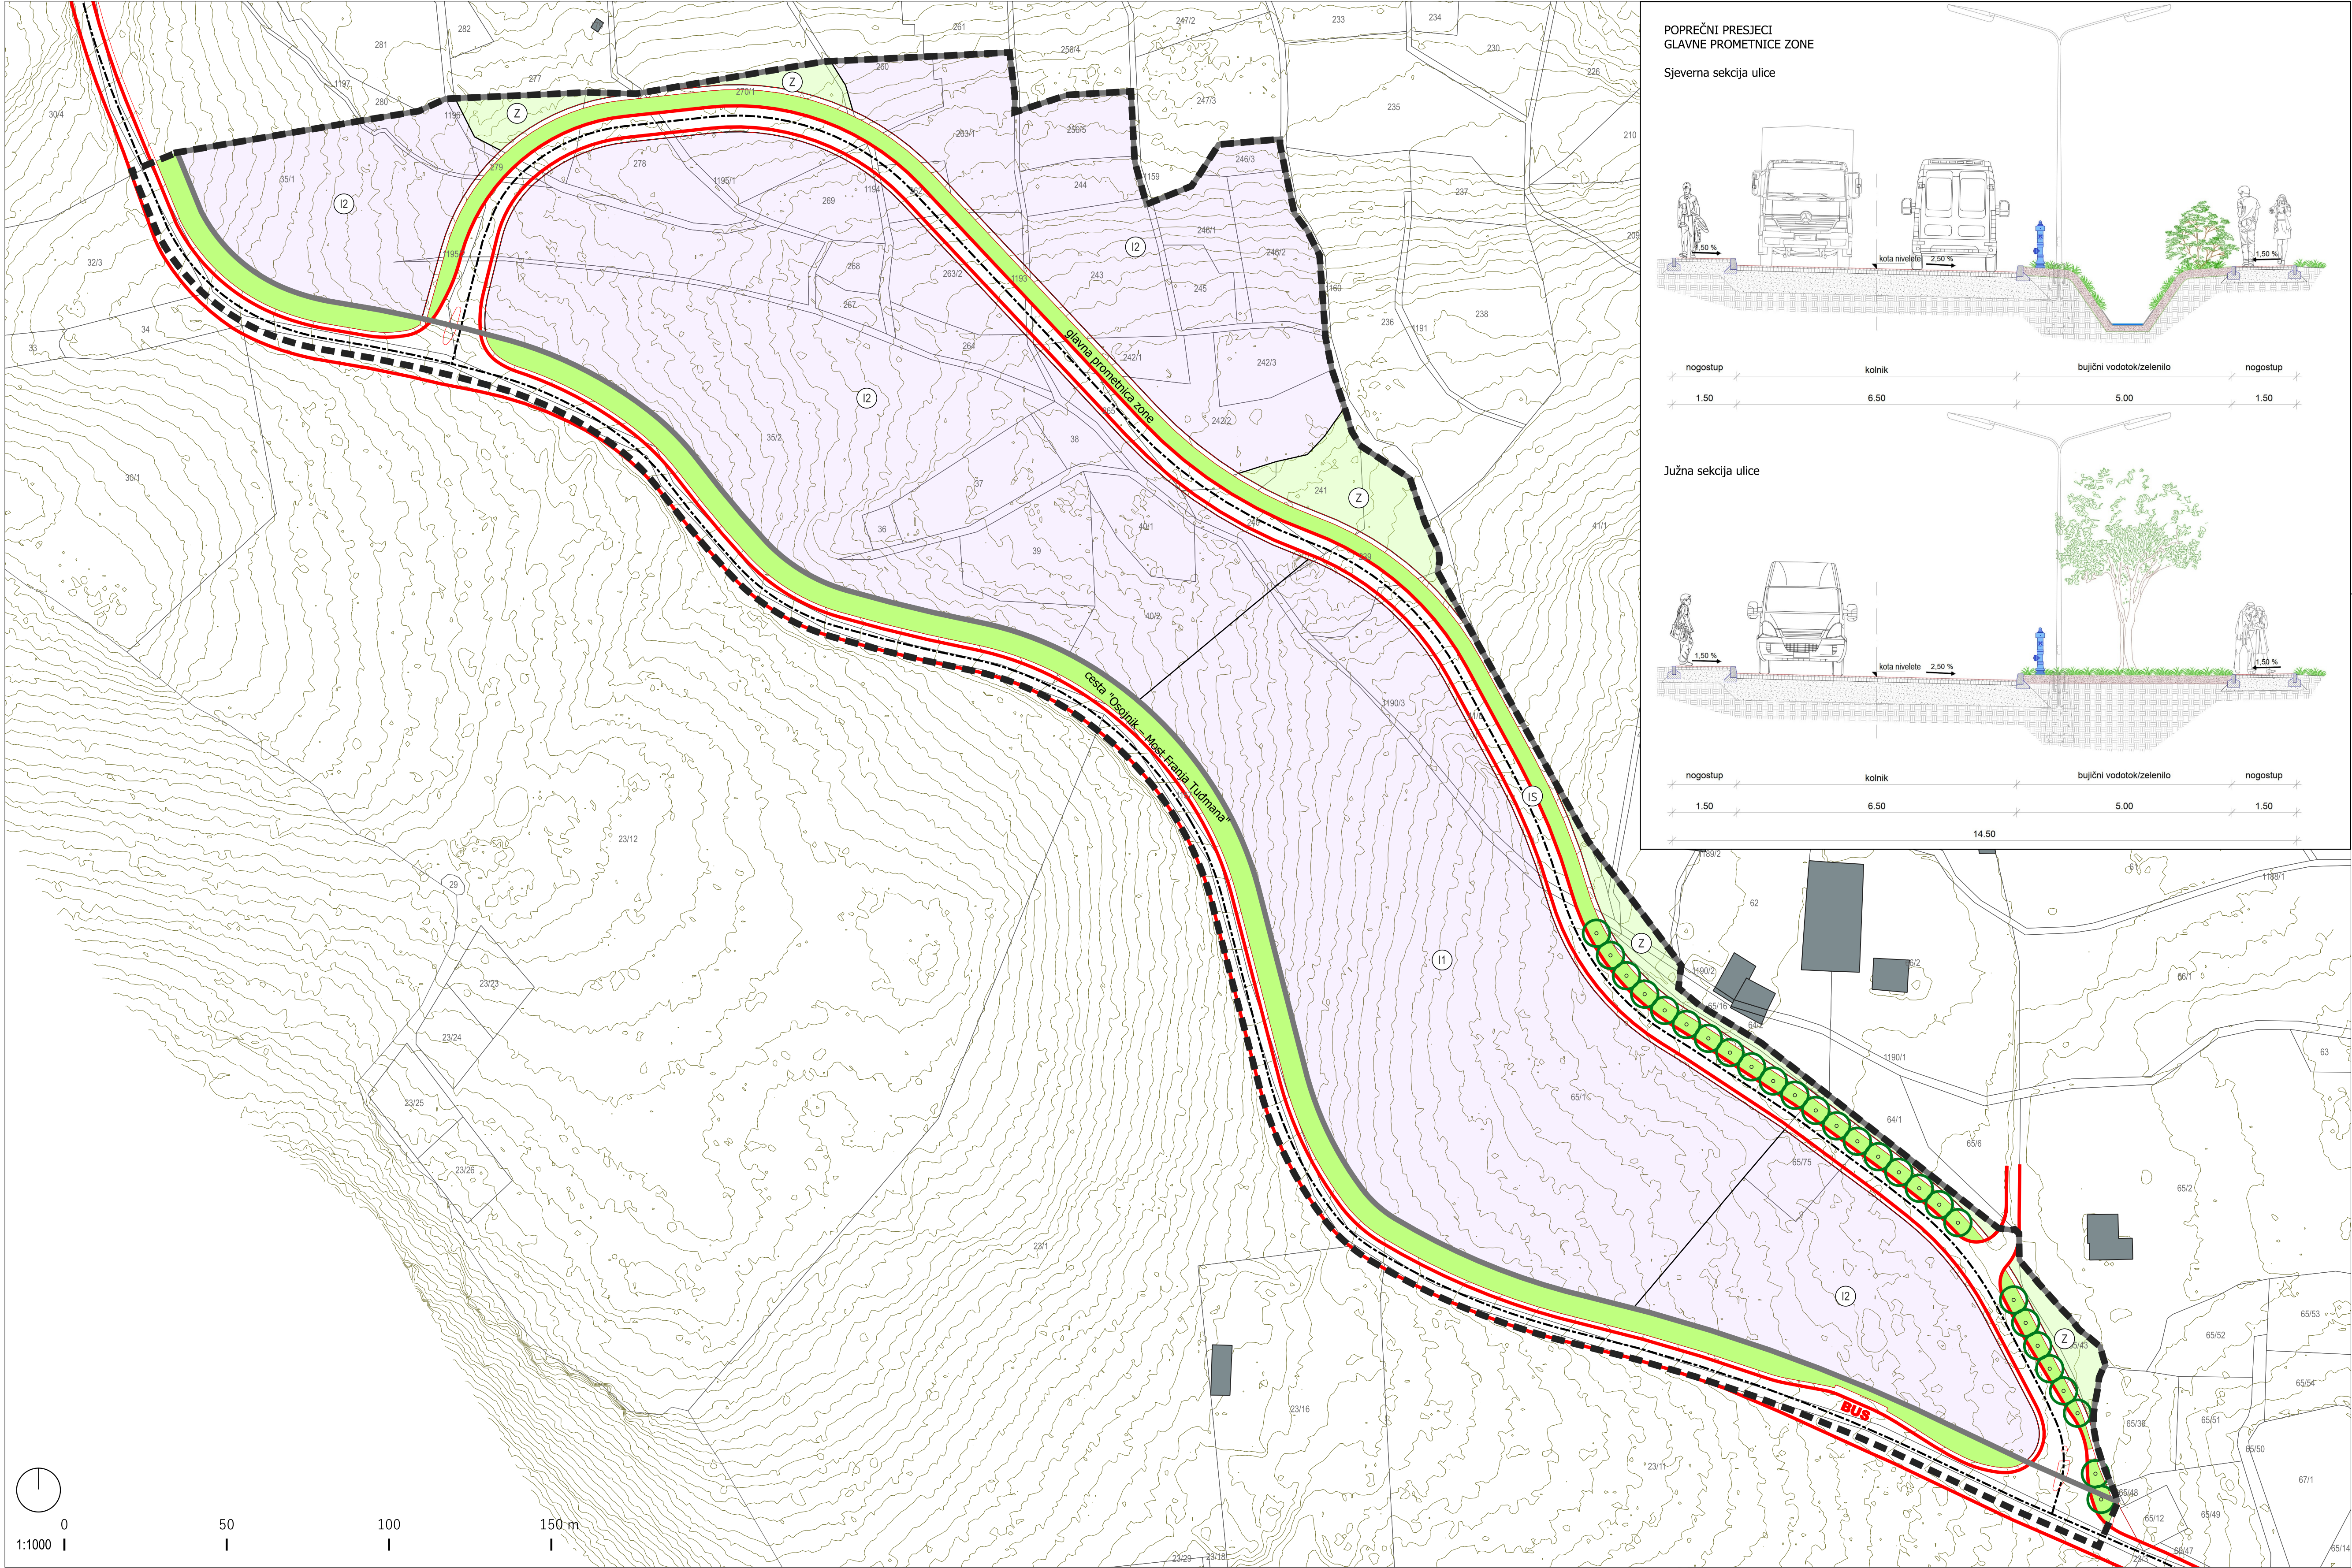

POPREČNI PRESJECI
GLAVNE PROMETNICE ZONE

Sjeverna sekcija ulice

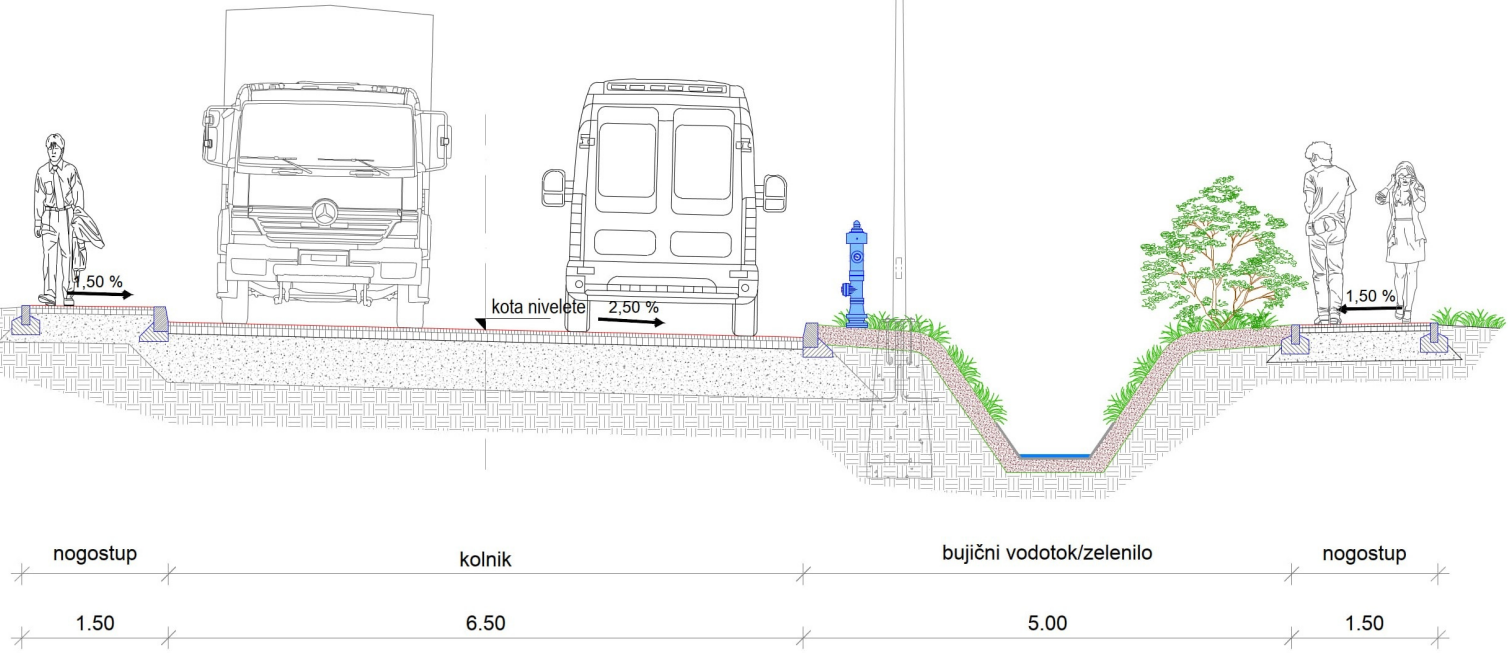

Južna sekcija ulice



TUMAČ ZNAKOVA

GRANICE



KORIŠTENJE I NAMJENA POVRŠINE

- GOSPODARSKA NAMJENA-PROIZVODNA (I)
I1 - pretežito industrijska; I2 - pretežito obrtna
- ZAŠTITNE ZELENE POVRŠINE (Z)
- POVRŠINE INFRASTRUKTURNIH SUSTAVA (IS)

PROMET

- OS CESTE
- RUBNJAK
- OSTALI ELEMENTI
- BUS
- STAJALIŠTE AUTOBUSA
- DRVORED
- ZELENE POVRŠINE

URBANISTIČKI PLAN UREĐENJA
"POBREŽJE - SJEVER"

Županija: Općina/grad:		DUBROVAČKO-NERETVANSKA DUBROVNIK	
Naziv prostornog plana:		URBANISTIČKI PLAN UREĐENJA "POBREŽJE - SJEVER"	
Naziv kartografskog prikaza:		2. PROMETNA, ULIČNA I KOMUNALNA INFRASTRUKTURNA MREŽA 2.A. PROMET	
Broj kartografskog prikaza:	2.A.	Mjerilo kartografskog prikaza:	1:1000
Odluka o izradi plana: Službeni glasnik Grada Dubrovnika br. 19/23.		Odluka predstavničkog tijela o donošenju plana: Službeni glasnik Grada Dubrovnika br. 7/25.	
Javna rasprava (datum objave): 12.09.2024. - https://www.dubrovnik.hr/ 12.09.2024. - https://mpgi.gov.hr/ 14.09.2024. - Slobodna Dalmacija i Dubrovački vjesnik		Javni uvid održan: od 16. rujna 2024. do 15. listopada 2024.	
Ponovna javna rasprava (datum objave): 22.11.2024. - https://www.dubrovnik.hr/ 22.11.2024. - https://mpgi.gov.hr/ 23.11.2024. - Slobodna Dalmacija i Dubrovački vjesnik		Ponovni javni uvid održan: od 25. studenoga 2024. do 2. prosinca 2024.	
Pečat tijela odgovornog za provođenje javne rasprave:		Odgovorna osoba za provođenje javne rasprave: Božo Benić	
Suglasnost na plan prema čl. 108. Zakona o prostornom uređenju (NN 153/13, 65/17, 114/18, 39/19, 98/19, 67/23): klasa: 350-02/25-16/4			