


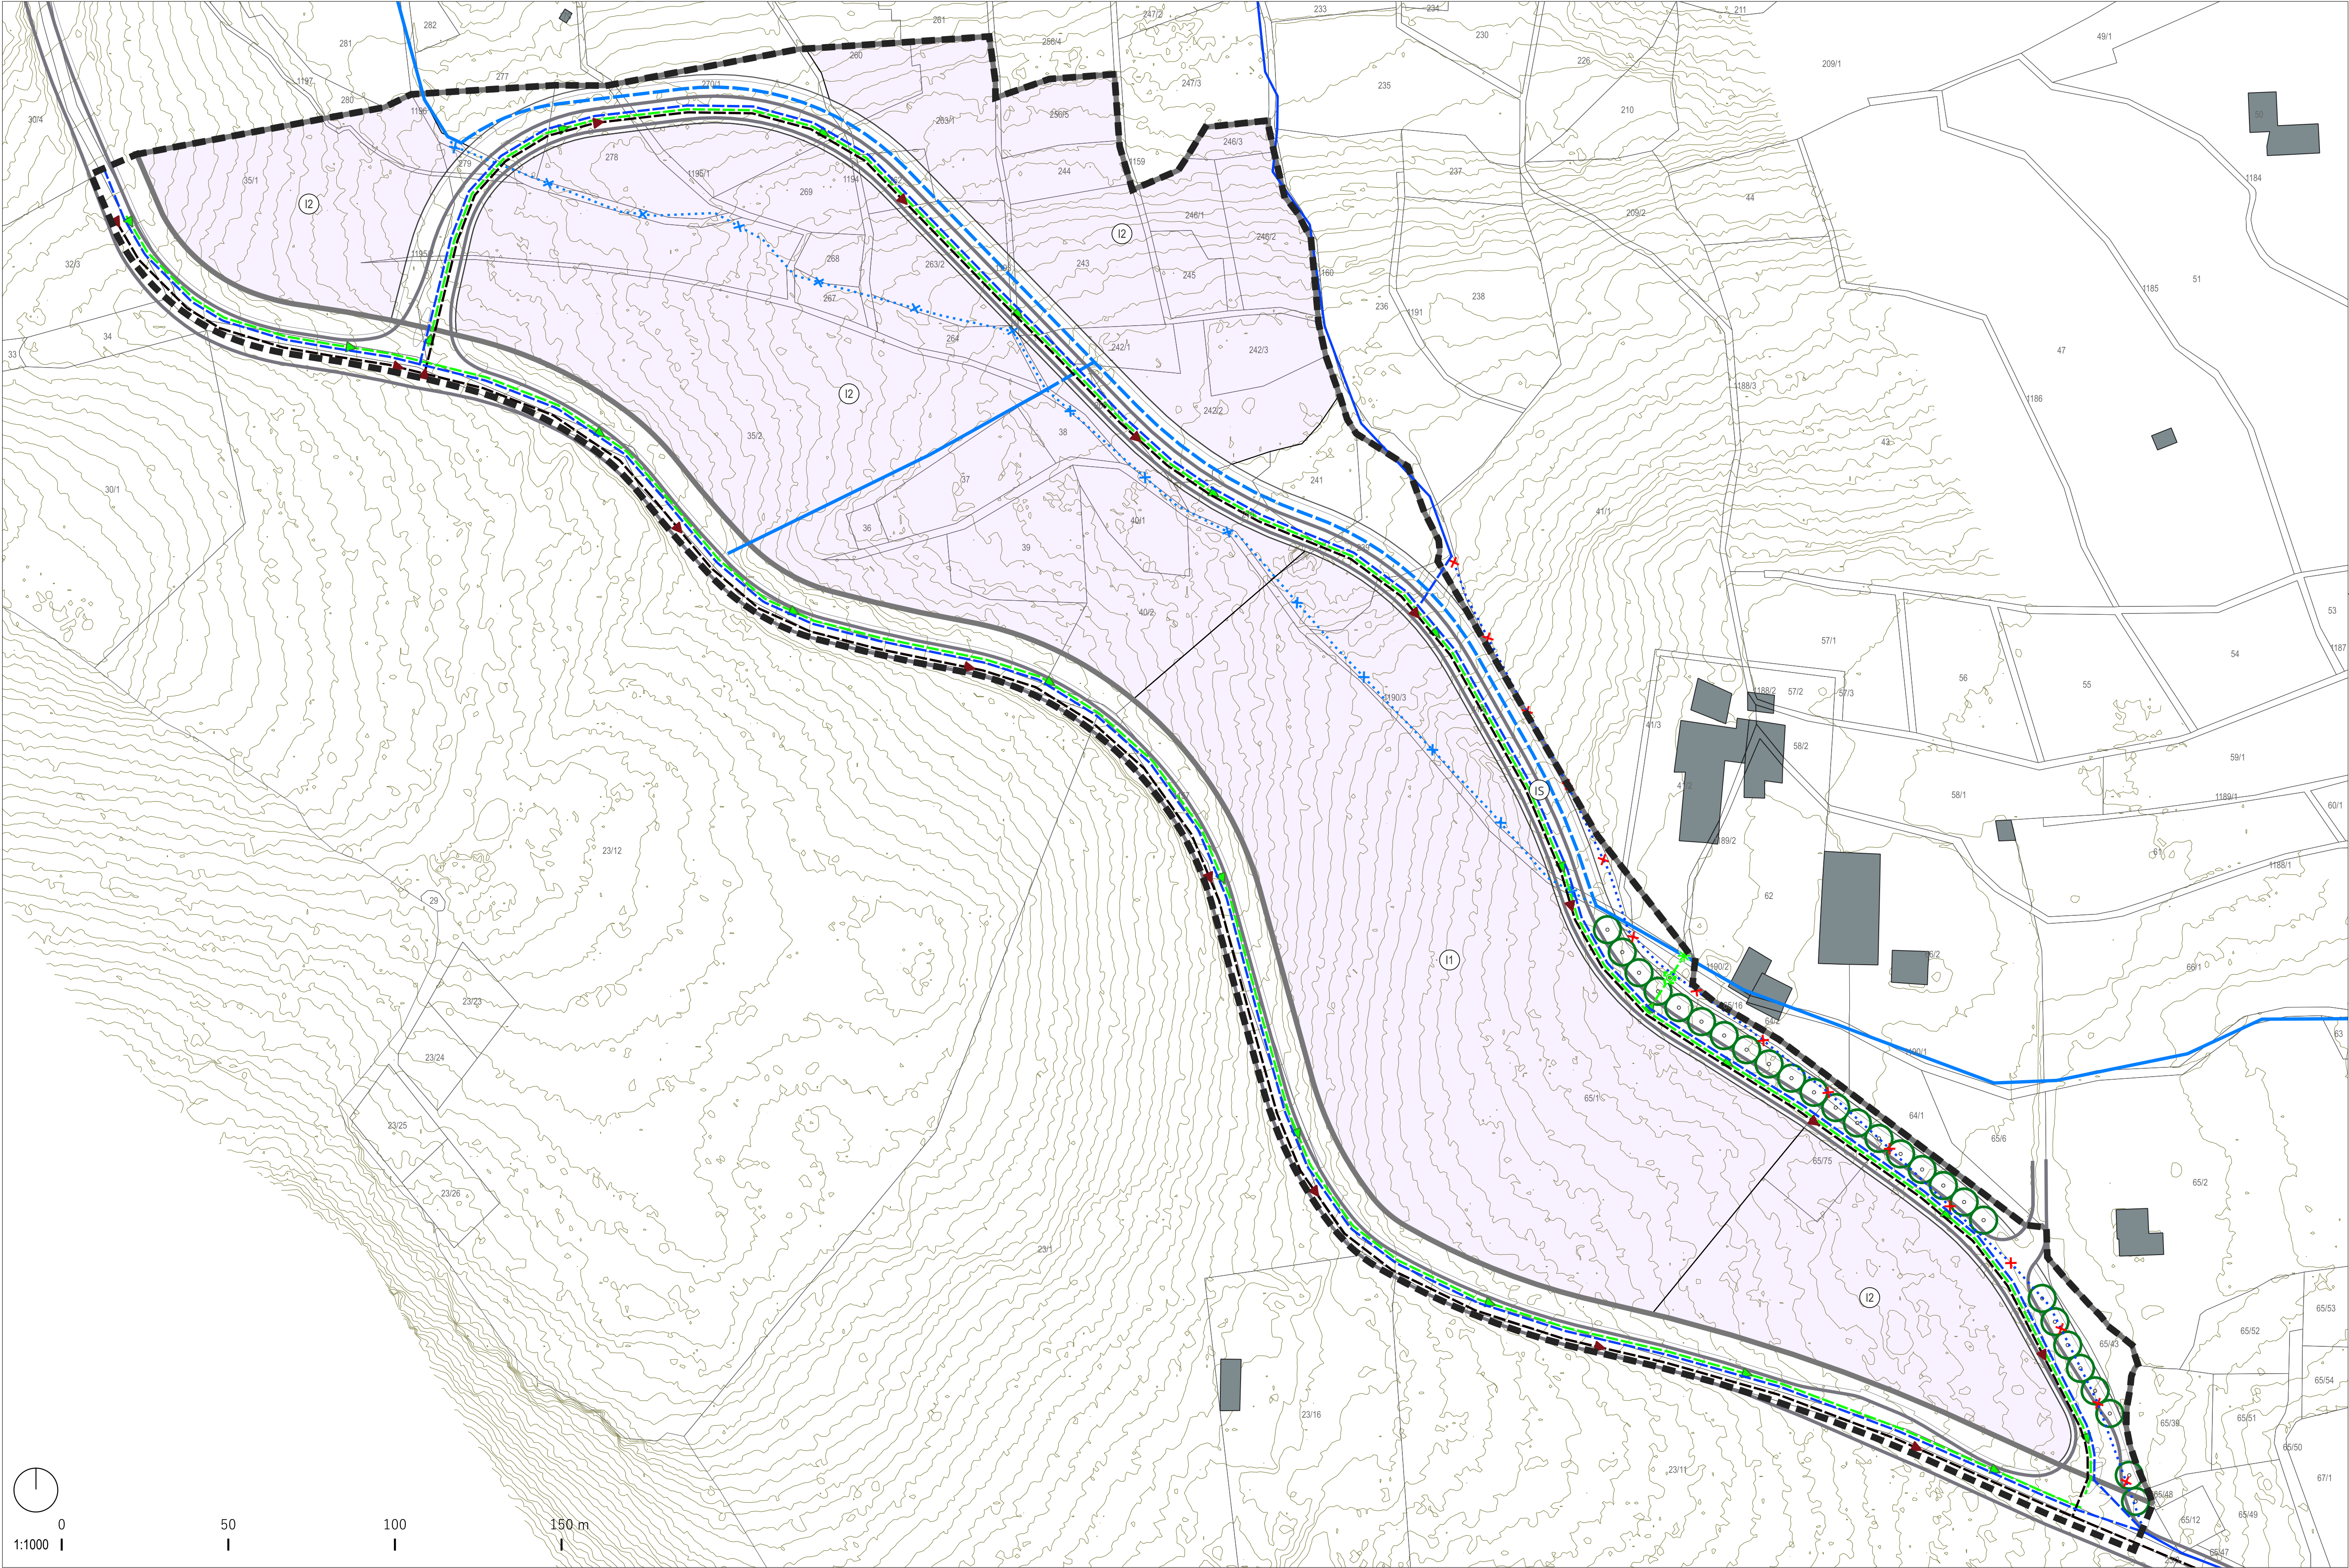

TUMAČ ZNAKOVA

GRANICE

GRANICA OBUHVATA UPU-a

GRANICA GRAĐEVINSKOG PODRUČJA

KORIŠTENJE I NAMJENA POVRŠINA

GOSPODARSKA NAMJENA-PROIZVODNA

POVRŠINE INFRASTRUKTURNIH SUSTAVA

PROMET

RUBNJAK

OSTALI ELEMENTI

VODNOGOSPODARSTVO

VODOOPSKRBA

POSTOJEĆI VODOVOD

UKIDANJE VODOVODA

PLANIRANI VODOVOD

ODVODNJA OTPADNIH VODA

PLANIRANA ODVODNJA

ODVODNJA OBORINSKIH VODA - GRAĐEVINA

UREDAJ ZA PROČIŠĆAVANJE OBORINSKIH VODA - planirano

ISPUST OBORINSKIH VODA - planirano

ODVODNJA OBORINSKIH VODA

PLANIRANA OBORINSKA ODVODNJA

VODOTOCI

BUJIČNI VODOTOK - postojeće

BUJIČNI VODOTOK - izmještanje

BUJIČNI VODOTOK - ukidanje

URBANISTIČKI PLAN UREĐENJA
"POBREŽJE - SJEVER"

Županija: Općina/grad:		DUBROVAČKO-NERETVANSKA DUBROVNIK	
Naziv prostornog plana:		URBANISTIČKI PLAN UREĐENJA "POBREŽJE - SJEVER"	
Naziv kartografskog prikaza:		2. PROMETNA, ULIČNA I KOMUNALNA INFRASTRUKTURNA MREŽA 2.C. VODNOGOSPODARSKI SUSTAV	
Broj kartografskog prikaza: 2.C.		Mjerilo kartografskog prikaza: 1:1000	
Odluka o izradi plana: Službeni glasnik Grada Dubrovnika br. 19/23.		Odluka predstavničkog tijela o donošenju plana: Službeni glasnik Grada Dubrovnika br. 7/25.	
Javna rasprava (datum objave): 12.09.2024. - https://www.dubrovnik.hr/ 12.09.2024. - https://mpgi.gov.hr/ 14.09.2024. - Slobodna Dalmacija i Dubrovački vjesnik		Javni uvid održan: od 16. rujna 2024. do 15. listopada 2024.	
Ponovna javna rasprava (datum objave): 22.11.2024. - https://www.dubrovnik.hr/ 22.11.2024. - https://mpgi.gov.hr/ 23.11.2024. - Slobodna Dalmacija i Dubrovački vjesnik		Ponovni javni uvid održan: od 25. studenoga 2024. do 2. prosinca 2024.	
Pečat tijela odgovornog za provođenje javne rasprave:		Odgovorna osoba za provođenje javne rasprave: Božo Benić	
Suglasnost na plan prema čl. 108. Zakona o prostornom uređenju (NN 153/13, 65/17, 114/18, 39/19, 98/19, 67/23): klasa: 350-02/25-16/4		urbroj: 531-06-01-01-25-2 datum: 07.03.2025.	
Pravna osoba/tijelo koje je izradilo plan:		URBANISTICA d.o.o. Zagreb, Gajeva 2a	
Pečat pravne osobe/tijela koje je izradilo plan: URBANISTICA d.o.o. ZAGREB, Gajeva 2a		Odgovorna osoba: Jasminka Pilar-Katavić, dipl.ing.arh.	
Odgovorni voditelj izrade Plana: Nikolina Građečki, mag.ing.arh.		NIKOLINA GRAĐEČKI mag.ing.arh. OVLAŠTENIA ARHITEKTIGA URBANISTICA J-4/179	
Stručni tim u izradi plana: Nikola Adrović, mag.ing.aedif. (do 31.10.2024.) Nikolina Građečki, mag.ing.arh. Ivana Katavić, bacc.oec. Ines Kotula, mag.ing.arh. Luka Krstulović, mag.ing.arh. (do 31.10.2024.) Iva Lukinić, dipl.ing.arh. Gordan Maček, dipl.ing.prom.		Jasminka Pilar-Katavić, dipl.ing.arh. Kristina Perkov, mag.ing.arch. Ana Putar, dipl.ing.arh. Ivana Puzavac, mag.ing.arh. Jasmina Sadek, dipl.ing.arh. Vilma Stopfer Svečnjak, mag.ing.prosp.arch. Domagoj Šumanovac, ing.arh.	
Pečat predstavničkog tijela:		Predsjednik predstavničkog tijela: mr.sc. Marko Potrebita	
Istovjetnost ovog prostornog plana s izvornikom ovjerava: (ime, prezime i potpis)		Pečat nadležnog tijela:	