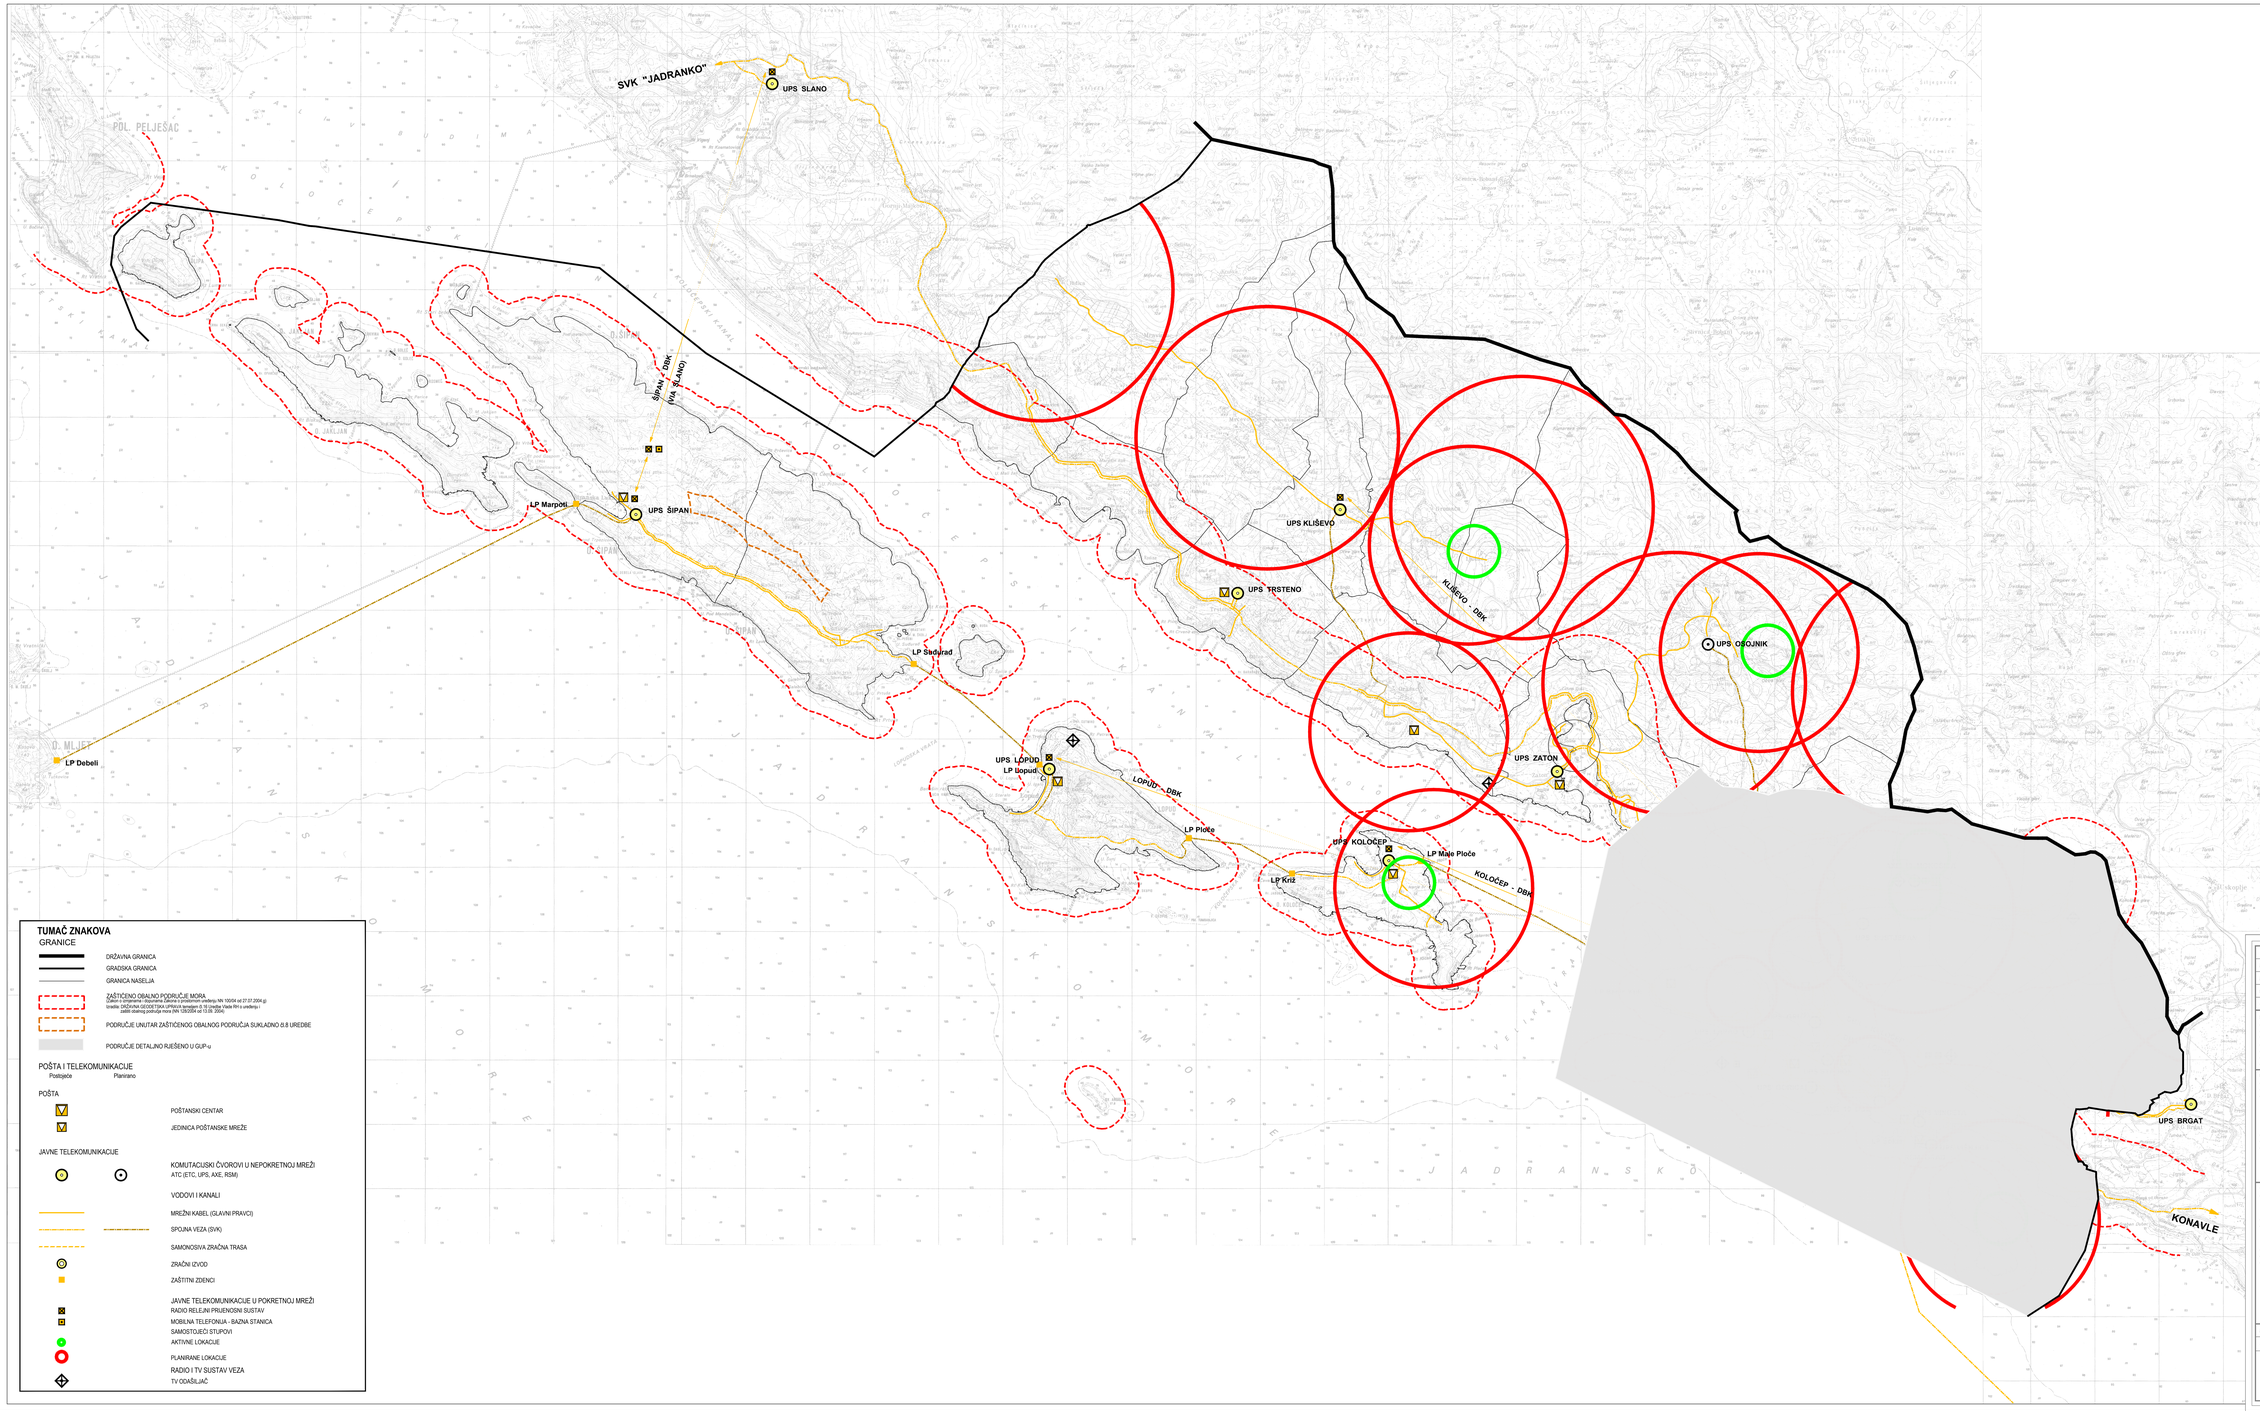

TUMAČ ZNAKOVA

GRANICE

- DRŽAVNA GRANICA
- GRADSKA GRANICA
- GRANICA NASELJA
- ZAŠTIĆENO OBALNO PODRUČJE MORA
  Cjelovi u brojnama i objasnima Zakona o prostornom uređenju NN 100/04 od 27.07.2004.g)
  temelje: DRŽAVNA GEODETSKA UPRAVA temeljem čl.18 Uredbe Vlade RH o uređenju i zaštiti obalnog pojasa mora (NN 128/2004 od 15.09. 2004)
- PODRUČJE UNUTAR ZAŠTIĆENOG OBALNOG PODRUČJA SUKLADNO čl.8 UREDBE
- PODRUČJE DETALJNO RIJEŠENO U GUP-u

POŠTA I TELEKOMUNIKACIJE

Postojeće | Planirano

POŠTA

- POŠTANSKI CENTAR
- JEDINICA POŠTANSKE MREŽE

JAVNE TELEKOMUNIKACIJE

- KOMUTACIJSKI ČVOROVI U NEPOKRETNOJ MREŽI
  ATC (ETC, UPS, AXE, RSM)
- VODOVI I KANALI
- MREŽNI KABEL (GLAVNI PRAVCI)
- SPOJNA VEZA (SVK)
- SAMONOSIVA ZRAČNA TRASA
- ZRAČNI IZVOD
- ZAŠTITNI ZDENCI
- JAVNE TELEKOMUNIKACIJE U POKRETNOJ MREŽI
- RADIO RELEJNI PRIJENOSNI SUSTAV
- MOBILNA TELEFONIJA - BAZNA STANICA
- SAMOSTOJEĆI STUPOVI
- AKTIVNE LOKACIJE
- PLANIRANE LOKACIJE
- RADIO I TV SUSTAV VEZA
- TV ODAŠILJAČ

Županija:	DUBROVAČKO - NERETVANSKA	Jedinica lokalne samouprave:	GRAD DUBROVNIK
Naziv prostornog plana:	PROSTORNI PLAN UREĐENJA GRADA DUBROVNIKA - pročišćeni tekst i pročišćena grafika		
Naziv kartografskog prikaza:	INFRASTRUKTURNI SUSTAVI - POŠTA I TELEKOMUNIKACIJE		
Broj kartografskog prikaza:	2.2	Mjerilo kartografskog prikaza:	1 : 25000
Objava pročišćenog teksta Plana u službenom glasniku:	**„Službeni glasnik Grada Dubrovnika", broj no/20**		

Propisi vezani za provođenje teksta i grafike:
(0) - Prostorni plan uređenja Grada Dubrovnika („Službeni glasnik Grada Dubrovnika", broj 06/03)
(1) -
(2) -

Odluka o izradi Plana:
(3) - **Izmjene i dopune Prostornog plana uređenja Grada Dubrovnika** („Službeni glasnik Grada Dubrovnika", broj 04/11 i 08/12)
(4) -
(5) -
(6) -

Datum objave javne rasprave:	Javni uvid održan:
(0) - 29.06.2003. „Dubrovačke Dalmacije"	(0) - od 29.06.2003. do 29.08.2003.
(1) -	(1) -
(2) - 19.10.2012. Glasnik grada Grada Dubrovnika, „Službeni glasnik Grada Dubrovnika" i www.dubrovnik.hr, 20.10.2012., „Dubrovačke Dalmacije", „Dubrovački vjesnik"	(2) - od 29.10.2012. do 12.11.2012 - rok: 09.09.2013.-do 23.09.2013.
(3) - Prostorna javna rasprava: 29.08.2013. www.dnevnik.hr, 30.08.2013. Glasnik grada Grada Dubrovnika, „Službeni glasnik Grada Dubrovnika", www.dubrovnik.hr i HRT Radio postaja Dubrovnik, 31.08.2013., „Dubrovačke Dalmacije", „Dubrovački vjesnik"	(3) -
(4) -	(4) -
(5) -	(5) -
(6) -	(6) -

Odluka predstavničkog tijela o donošenju Plana, suglasnost i mišljenje nadležnih tijela na Plan i Stručni izvještaj:
(0) - **Prostorni plan uređenja Grada Dubrovnika** („Službeni glasnik Grada Dubrovnika", broj 07/05)
Suglasnost na plan prema članku 24. Zakona o prostornom uređenju („Narodne novine", broj 30/94, 68/98, 61/00, 32/02 i 100/04), KLASA: 350-05/94-01/0001, URBROJ: 531-05-1-1-94-2
URBOS d.o.o. Split, odgovorni voditelj: Gordana Radović, dipl.ing.arh.
(1) -
(2) - **Izmjene i dopune Prostornog plana uređenja Grada Dubrovnika** („Službeni glasnik Grada Dubrovnika", broj 03/14 i 09/14-pročišćeni tekst)
Suglasnost na plan prema članku 87. Zakona o prostornom uređenju i gradnji („Narodne novine", broj 76/07 i 38/09), KLASA: 350-14/-11/07, URBROJ: 531-05-1-1-14-08 od 25.03.2014.
Institut IGH d.d Zagreb i IGH Urbanistam d.o.o. Dubrovnik, odgovorni voditelj izrade plana: dr sc. Zrinka Rudolf, dipl.ing.arh.
(3) -
(4) -
(5) -
(6) -

Nositelj izrade Plana: Grad Dubrovnik, Upravni odjel za urbanizam, prostorno planiranje i zaštitu okoliša

Stručni izrađivač pročišćenog teksta i pročišćene grafike Plana: Zavod za prostorno uređenje Dubrovačko-neretvanske županije

Tijelo koje utvrđuje pročišćeni tekst i pročišćenu grafiku: Odbor za Statut i Poslovnik Gradskog vijeća Grada Dubrovnika

Pročelnik:
Mario Belić

M.P.