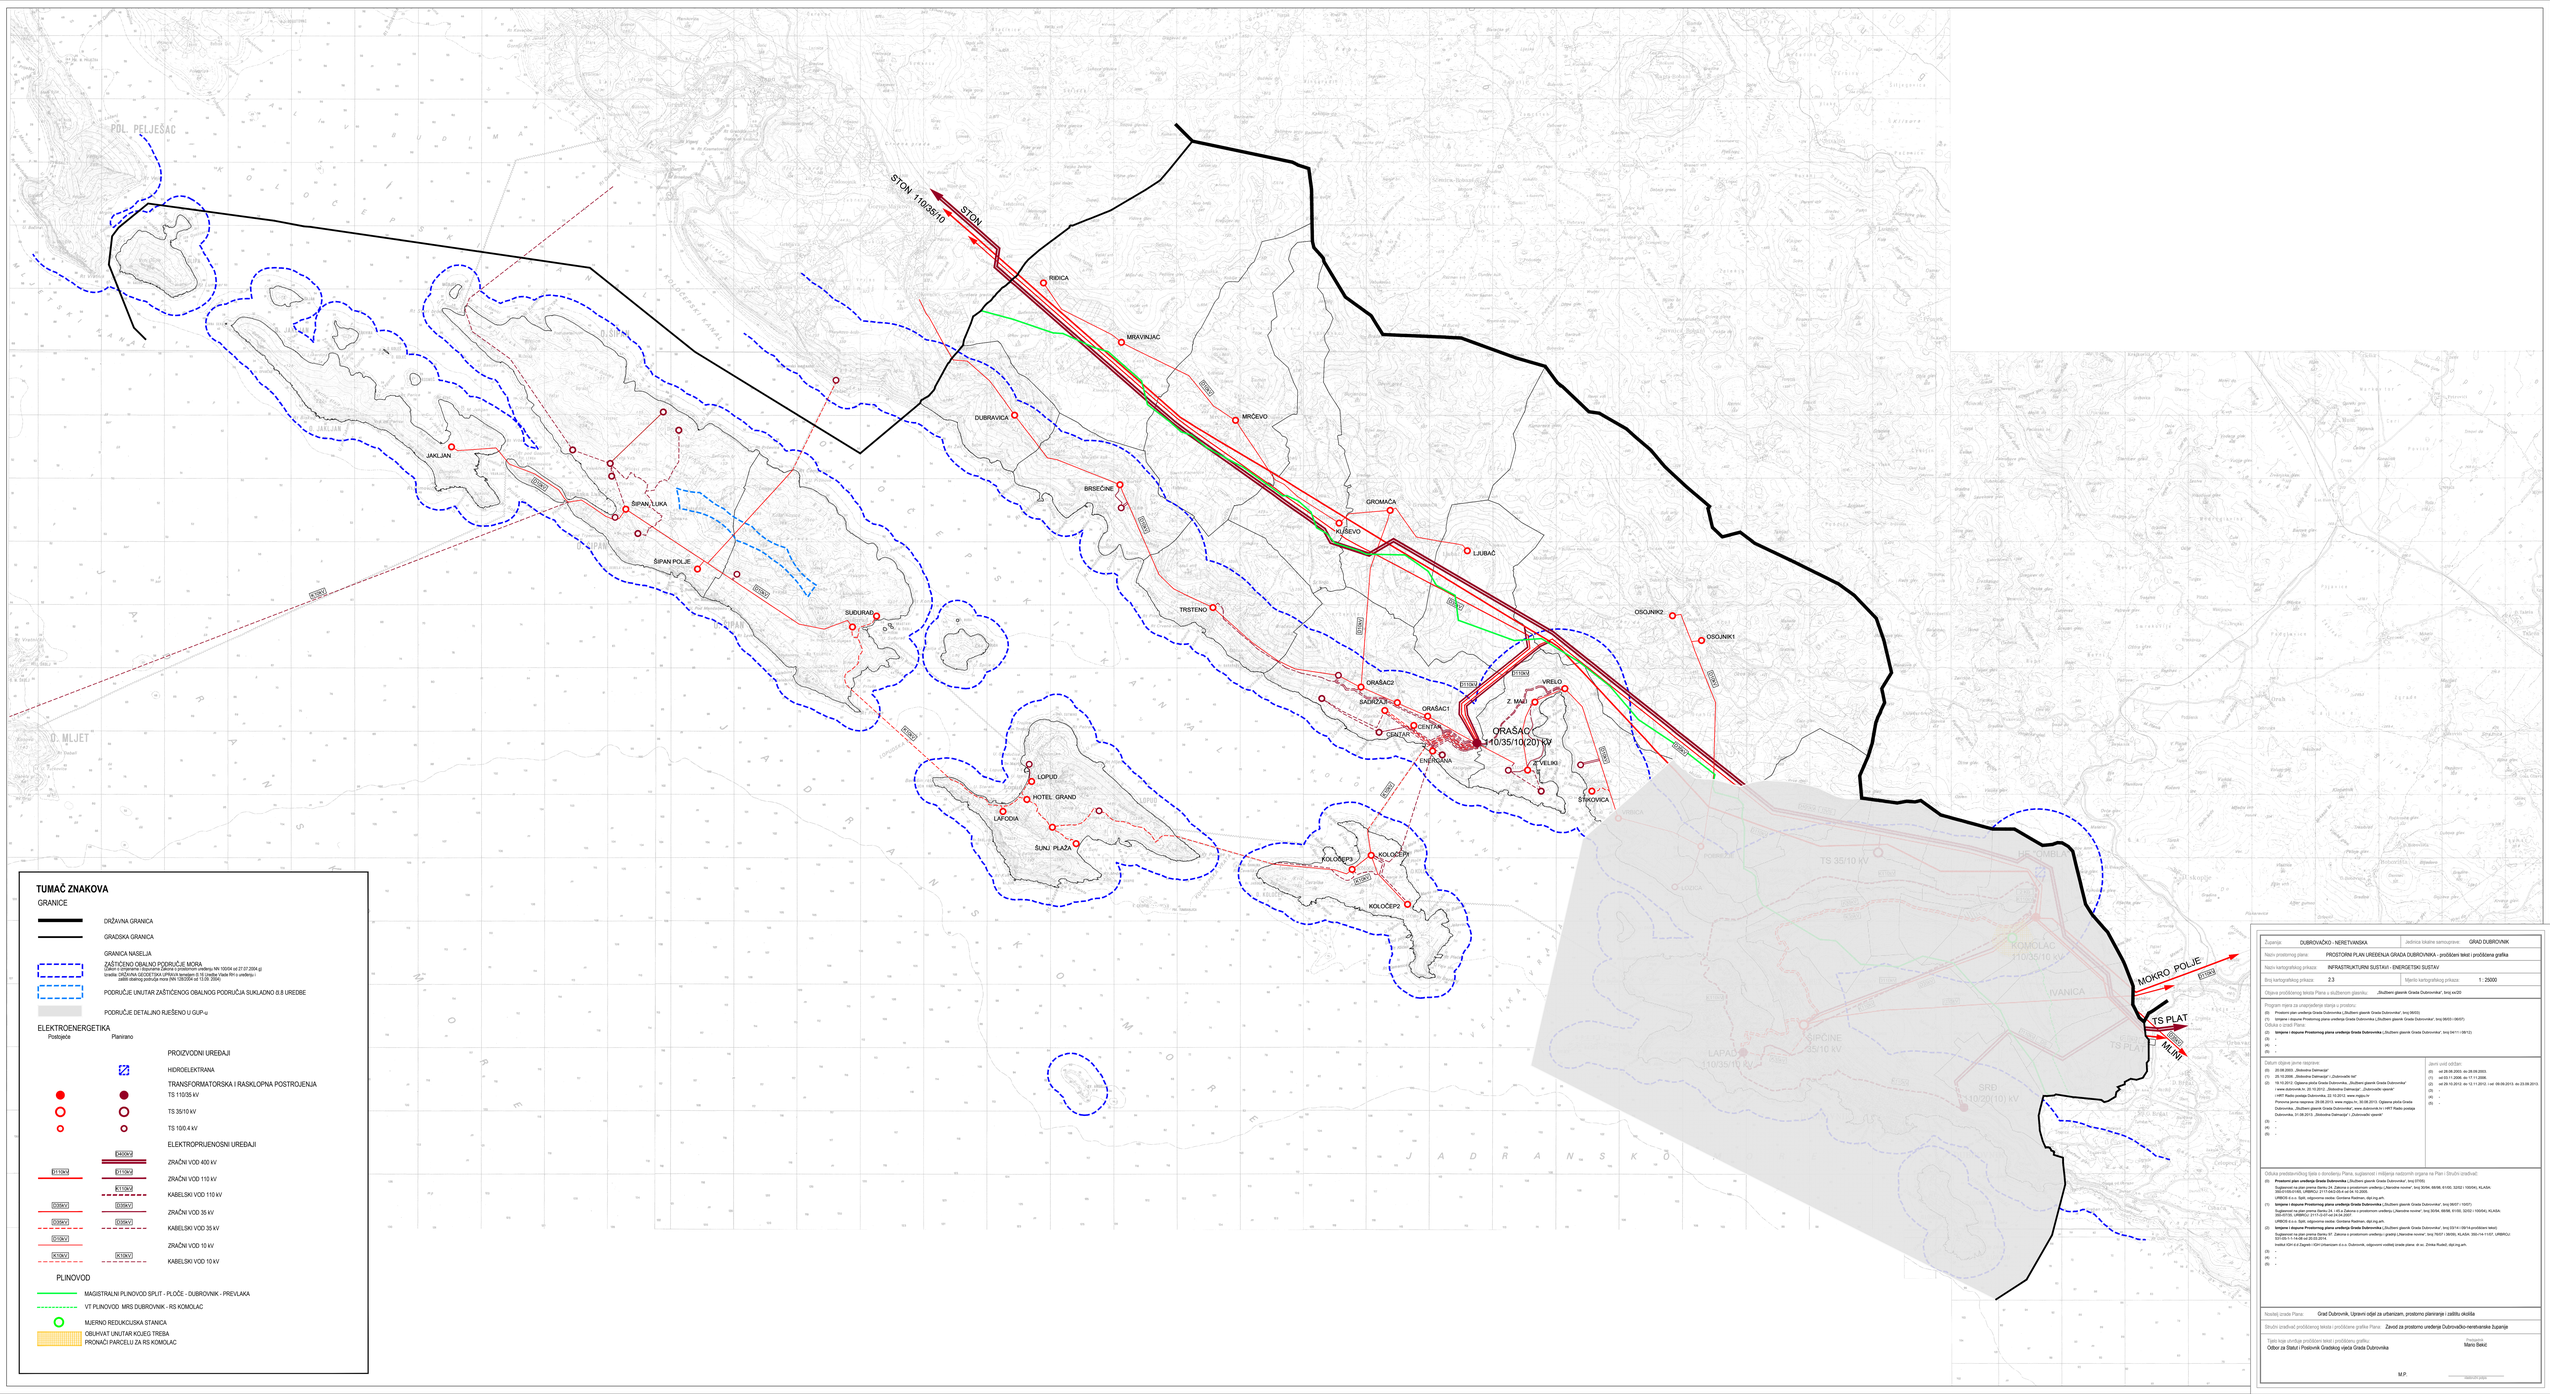

TUMAČ ZNAKOVA

GRANICE

- DRŽAVNA GRANICA
- GRADSKA GRANICA
- GRANICA NASELJA
- ZAŠTIĆENO OBALNO PODRUČJE MORA
  Određeno u skladnu s odredbama Zakona o prostornom uređenju NN 153/04 od 27.07.2004.g)
  Izvadak iz PPUG-a (Službeni glasnik Grada Dubrovnika broj 06/05)
  Granica obalnog pojasa mora NN 157/2004 od 13.09.2004.
- PODRUČJE UNUTAR ZAŠTIĆENOG OBALNOG PODRUČJA SUKLADNO ČL.8 UREDBE
- PODRUČJE DETALJNO RUČENO U GUP-u

ELEKTROENERGETIKA

Postojeće	Planirano	
		PROIZVODNI UREĐAJI
		HIDROELEKTRANA
		TRANSFORMATORSKA I RASKLOPNA POSTROJENJA
		TS 110/35 kV
		TS 35/10 kV
		TS 10/0,4 kV
		ELEKTROPRIJENOSNI UREĐAJI
	400kV	ZRAČNI VOD 400 kV
110kV	110kV	ZRAČNI VOD 110 kV
	110kV	KABELSKI VOD 110 kV
35kV	35kV	ZRAČNI VOD 35 kV
35kV	35kV	KABELSKI VOD 35 kV
10kV		ZRAČNI VOD 10 kV
10kV	10kV	KABELSKI VOD 10 kV

PLINOVOD

- MAGISTRALNI PLINOVOD SPLIT - PLOČE - DUBROVNIK - PREVLAKA
- VT PLINOVOD MRS DUBROVNIK - RS KOMOLAC
- MJERNO REDUKCIJSKA STANICA
- OBUHVAT UNUTAR KOJEG TREBA PRONAĆI PARCELU ZA RS KOMOLAC

Županija:	DUBROVAČKO - NERETVANSKA
Jedinica lokalne samouprave:	GRAD DUBROVNIK
Naziv prostornog plana:	PROSTORNI PLAN UREĐENJA GRADA DUBROVNIKA - pročišćeni tekst i pročišćena grafika
Naziv kartografskog prikaza:	INFRASTRUKTURNI SUSTAVI - ENERGETSKI SUSTAV
Broj kartografskog prikaza:	2.3
Mjerilo kartografskog prikaza:	1 : 25000

Odluka o donošenju temeljem koje Plan i/ili izmjene i dopune stječu važenje: „Službeni glasnik Grada Dubrovnika", broj 04/20

Program mjera za unaprjeđenje stanja u prostoru:
(0) Prostorni plan uređenja Grada Dubrovnika („Službeni glasnik Grada Dubrovnika", broj 06/03)
(1) Izmjene i dopune Prostornog plana uređenja Grada Dubrovnika („Službeni glasnik Grada Dubrovnika", broj 04/11 i 09/12)
(2) -
(3) -
(4) -
(5) -

Odluka o izradi Plana:
(0) -
(1) **Izmjene i dopune Prostornog plana uređenja Grada Dubrovnika** („Službeni glasnik Grada Dubrovnika", broj 04/11 i 09/12)
(2) -
(3) -
(4) -
(5) -

Datum objave javne rasprave:
(0) 20.06.2003. („Dubrovačke Dalmacije")
(1) 29.10.2008. („Dubrovačke Dalmacije" i „Dubrovački list"
(2) 16.10.2012. Oglasna ploča Grada Dubrovnika, „Službeni glasnik Grada Dubrovnika"
i www.dubrovnik.hr, 20.10.2012. „Dubrovačke Dalmacije", „Dubrovački vjesnik"
i HRT Radio postaja Dubrovnika, 22.10.2012. www.mgipu.hr
Ponovna javna rasprava: 29.06.2013. www.mgipu.hr, 30.06.2013. Oglasna ploča Grada Dubrovnika, „Službeni glasnik Grada Dubrovnika", www.dubrovnik.hr i HRT Radio postaja Dubrovnika, 01.08.2013., „Dubrovačke Dalmacije" i „Dubrovački vjesnik"
(3) -
(4) -
(5) -

Javni uvid održan:
(0) od 28.06.2003. do 28.08.2003.
(1) od 03.11.2008. do 03.11.2008.
(2) od 09.10.2014. do 13.11.2012. i od 09.09.2013. do 23.09.2013.
(3) -
(4) -
(5) -

Odluka predstavničkog tijela o donošenju Plana, suglasnost i mišljenja nadležnih organa na Plan i Stručni orađivač:
(0) **Prostorni plan uređenja Grada Dubrovnika** („Službeni glasnik Grada Dubrovnika", broj 07/03)
Suglasnost na plan prema članku 24. Zakona o prostornom uređenju („Narodne novine", broj 30/94, 68/98, 61/00, 32/02 i 100/04), KLASA: 350-01/03-01/163, URBROJ: 2117-04/3-05-4 od 04. 10.2005.
UPRAVA d.o.o. Split, odgovorna osoba: Gordana Radman, dipl.ing.arh.
(1) **Izmjene i dopune Prostornog plana uređenja Grada Dubrovnika** („Službeni glasnik Grada Dubrovnika", broj 09/07 i 10/07)
Suglasnost na plan prema članku 86. Zakona o prostornom uređenju („Narodne novine", broj 76/07 i 38/09), KLASA: 350-01/07-01/1, URBROJ: 2117-04/1-08-2 od 07.07.2008.
UPRAVA d.o.o. Split, odgovorna osoba: Gordana Radman, dipl.ing.arh.
(2) **Izmjene i dopune Prostornog plana uređenja Grada Dubrovnika** („Službeni glasnik Grada Dubrovnika", broj 03/14 i 05/14-pročišćeni tekst)
Suglasnost na plan prema članku 97. Zakona o prostornom uređenju („grad/g") („Narodne novine", broj 76/07 i 38/09), KLASA: 350-01/4-11/07, URBROJ: 531-05-1-1-14-2 od 22.05.2014.
Institut IGH d.d Zagreb i IGH Urbanizam d.o.o. Dubrovnik, odgovorni voditelj izrade plana: dr.sc. Zlinka Rudež, dipl.ing.arh.
(3) -
(4) -
(5) -

Nositelj izrade Plana: Grad Dubrovnik, Upravni odjel za urbanizam, prostorno planiranje i zaštitu okoliša

Stručni orađivač pročišćenog teksta i pročišćene grafike Plana: Zavod za prostorno uređenje Dubrovačko-neretvanske županije

Tijelo koje utvrđuje pročišćeni tekst i pročišćenu grafiku:
Odbor za Statut i Poslovnik Gradskog vijeća Grada Dubrovnika

Predsjednik
Mario Bekić

M.P.