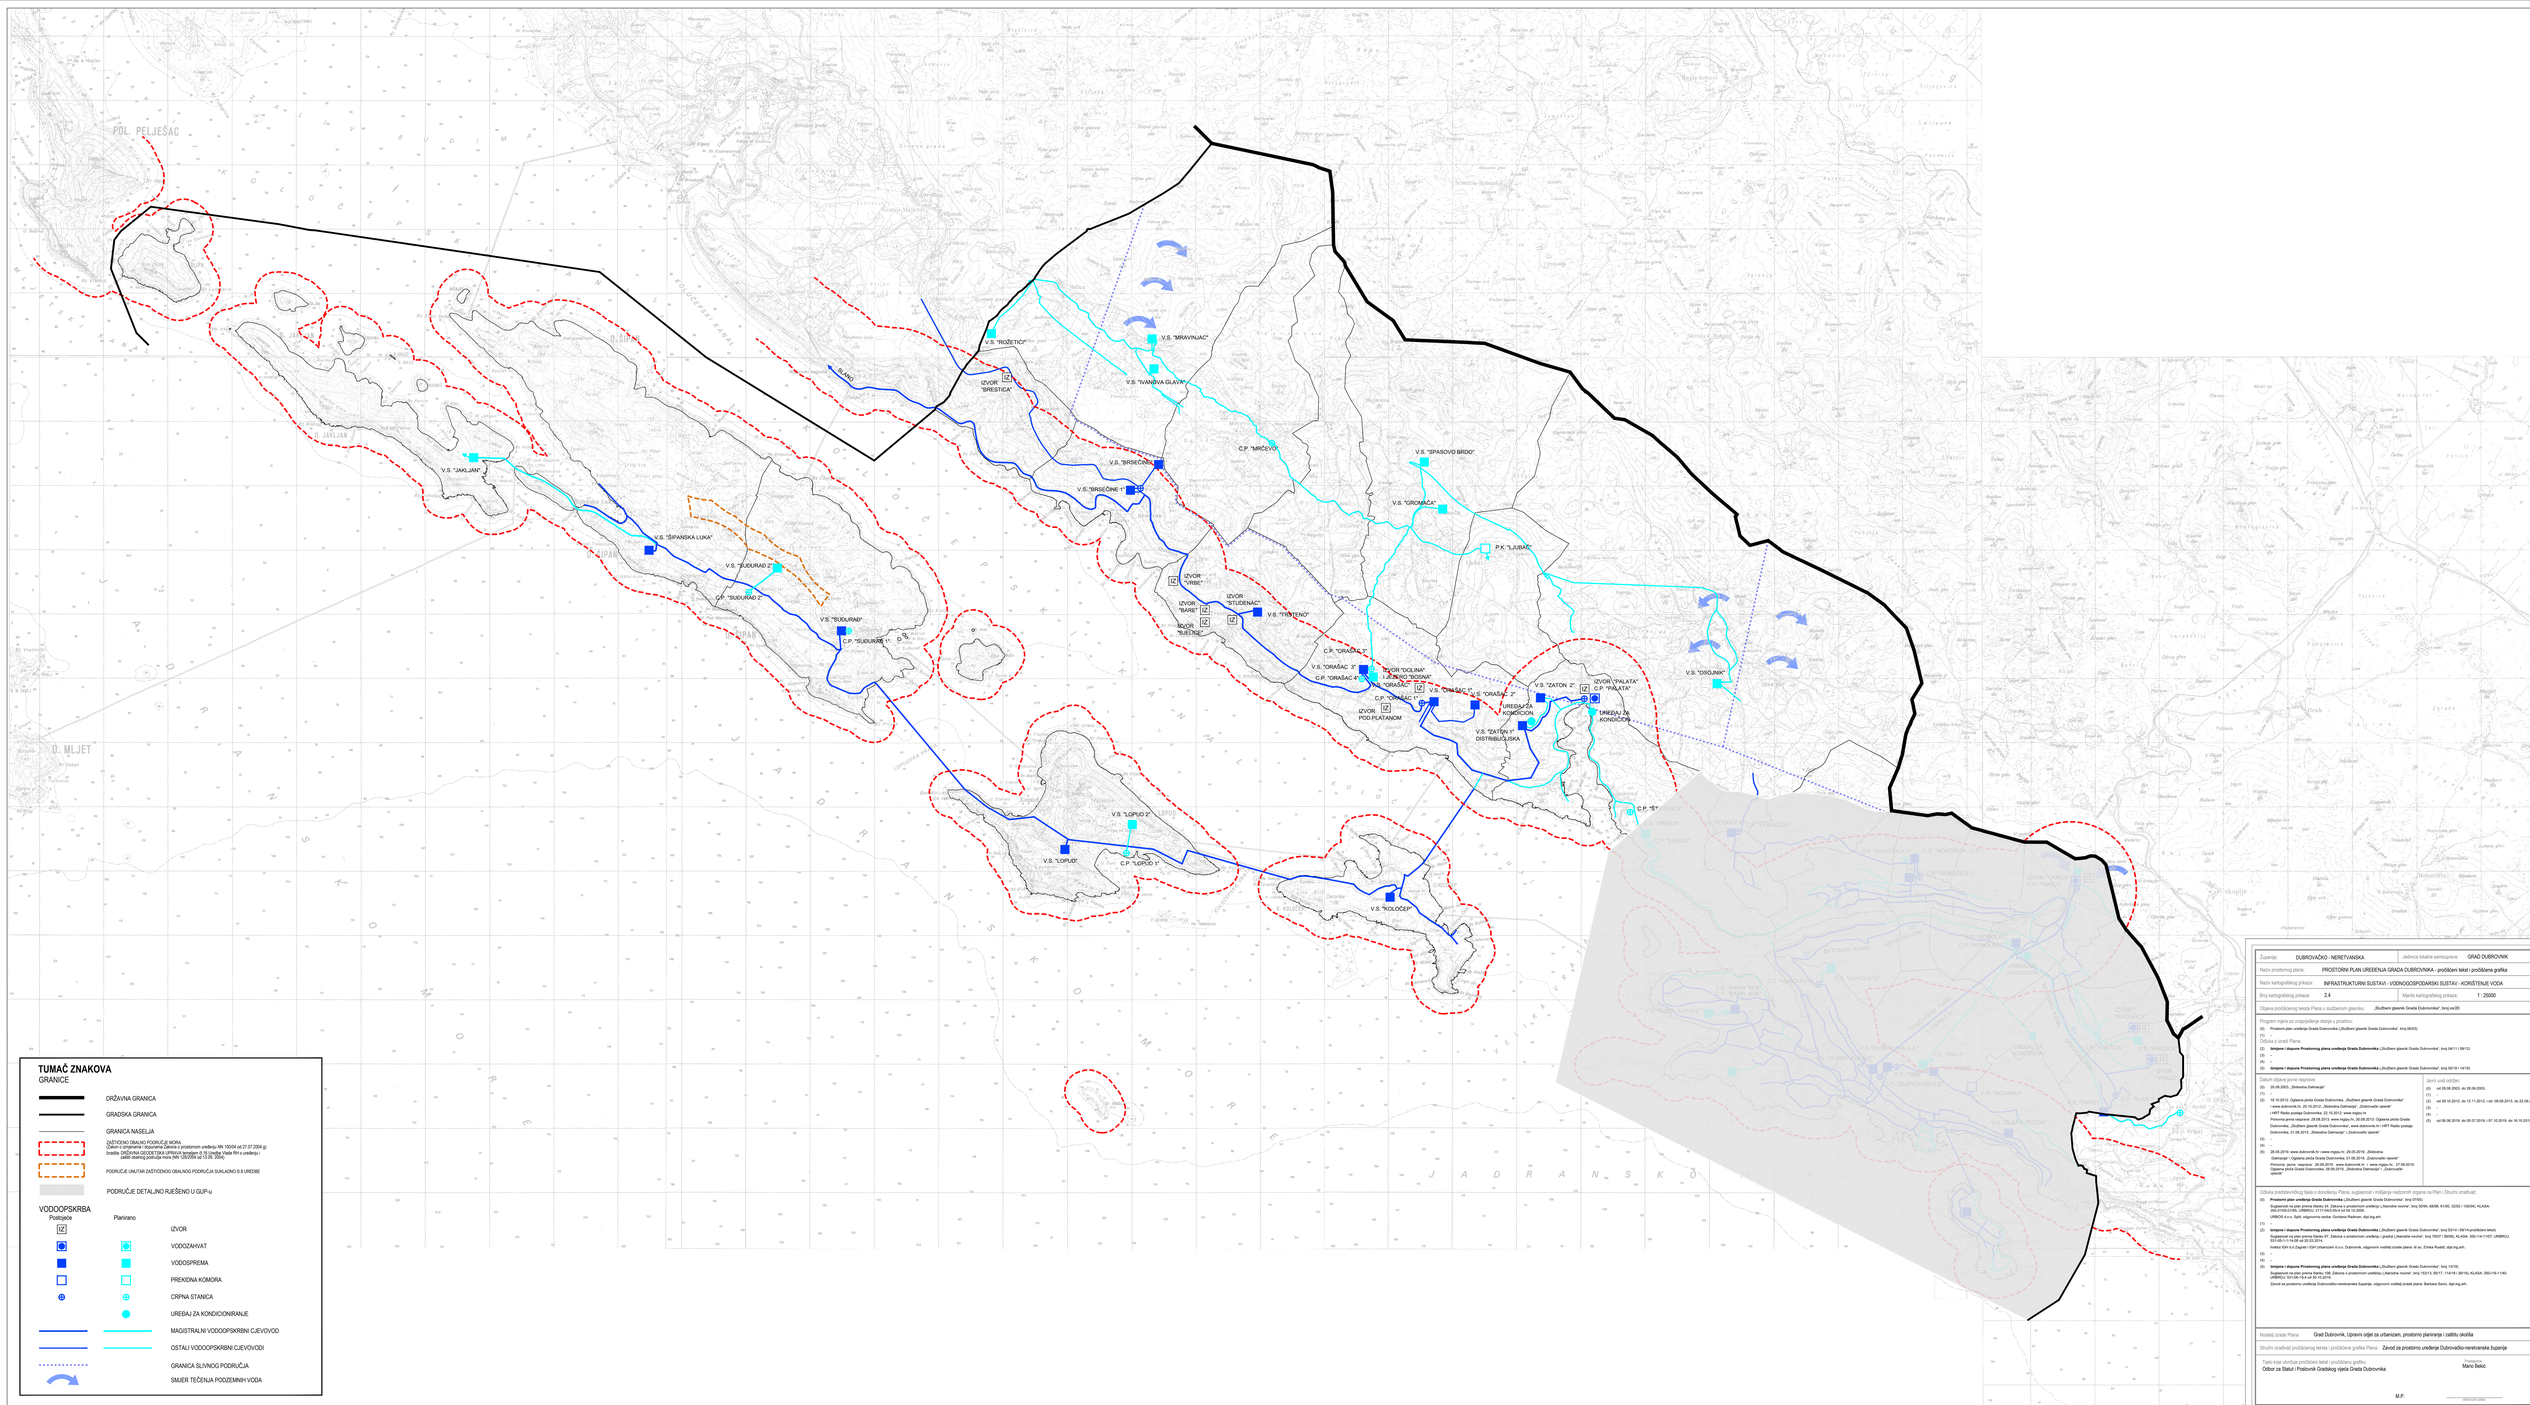

TUMAČ ZNAKOVA

GRANICE

- DRŽAVNA GRANICA
- GRADSKA GRANICA
- GRANICA NASELJA
- ZAŠTIĆENO OBALNO PODRUČJE MORA
  Odluka o proglašenju i objavljena Zakona o prostornom uređenju NN 153/04 od 27.07.2004.g.
  Izrađba: DRŽAVNA GEODETSKA UPRAVA temeljem čl.16 Uredbe Vlade RH o uređenju i zaštiti obalnog područja mora NN 128/2004 od 12.08.2004.
- PODRUČJE UNUTAR ZAŠTIĆENOG OBALNOG PODRUČJA SUKLADNO S.8 UREDBE
- PODRUČJE DETALJNO RIJEŠENO U GUP-u

VODOOPSKRBA

Postojeća	Planirano	
IZ		IZVOR
		VODOZAHVAT
		VODOSPREMA
		PREKIDNA KOMORA
		CRPNA STANICA
		UREĐAJ ZA KONDICIONIRANJE
		MAGISTRALNI VODOOPSKRBNI CJEVOVOD
		OSTALI VODOOPSKRBNI CJEVOVODI
		GRANICA SLIVNOG PODRUČJA
		SMJER TEČENJA PODZEMNIH VODA

Županija:	DUBROVAČKO - NERETVANSKA
Jedinica lokalne samouprave:	GRAD DUBROVNIK
Naziv prostornog plana:	PROSTORNI PLAN UREĐENJA GRADA DUBROVNIKA - pročišćeni tekst i pročišćena grafika
Naziv kartografskog prikaza:	INFRASTRUKTURNI SUSTAVI - VODNOGOSPODARSKI SUSTAV - KORIŠTENJE VODA
Broj kartografskog prikaza:	2.4
Mjerilo kartografskog prikaza:	1 : 25000
Objava pročišćenog teksta Plana i službenom glasniku:	„Službeni glasnik Grada Dubrovnika", broj xx/20

Program i mjera za unapređenje stanja u prostoru:
(0) – Prostorni plan uređenja Grada Dubrovnika („Službeni glasnik Grada Dubrovnika", broj 06/03).
(1) –
Odluka o izradi Plana:
(2) – **Izmjene i dopune Prostornog plana uređenja Grada Dubrovnika** („Službeni glasnik Grada Dubrovnika", broj 04/11 i 09/12).
(3) –
(4) –
(5) – **Izmjene i dopune Prostornog plana uređenja Grada Dubrovnika** („Službeni glasnik Grada Dubrovnika", broj 05/18 i 14/18).

Datum objave javne rasprave:
(0) – 26.06.2003. („Dubrovačke Dalmacije")
(1) –
(2) – 16.10.2012. Općeina plnila Grada Dubrovnika, „Službeni glasnik Grada Dubrovnika"
i www.dubrovnik.hr, 25.10.2012. „Dubrovačke Dalmacije" i „Dubrovački vjesnik"
(3) – Ponovna javna rasprava: 23.10.2013. www.mgipu.hr
Ponovna javna rasprava: 29.06.2013. www.mgipu.hr, 30.06.2013. Općeina plnila Grada Dubrovnika, „Službeni glasnik Grada Dubrovnika", www.dubrovnik.hr i HRT Radio postaja Dubrovnik, 01.08.2013. „Slobodna Dalmacija" i „Dubrovački vjesnik"
(4) –
(5) – 28.05.2018. www.dubrovnik.hr i www.mgipu.hr, 29.05.2018. „Slobodna Dalmacija" i Općeina plnila Grada Dubrovnika, 31.05.2018. „Dubrovački vjesnik"
Ponovna javna rasprava: 28.09.2018. www.dubrovnik.hr i www.mgipu.hr, 27.09.2018. „Slobodna dalmacija" i Općeina plnila Grada Dubrovnika, 29.09.2018. „Slobodna Dalmacija" i „Dubrovački vjesnik"

Javni uvid održan
(0) –
(1) –
(2) – od 29.10.2012. do 12.11.2012.i od 09.09.2013. do 23.09.2013.
(3) –
(4) –
(5) – od 06.06.2018. do 05.07.2018.i 07.10.2018. do 19.10.2018.

Odluka predstavničkog tijela o donošenju Plana, suglasnosti i mišljenja nadležnih organa na Plan i Stručni urađivač:
(0) – **Prostorni plan uređenja Grada Dubrovnika** („Službeni glasnik Grada Dubrovnika", broj 06/03).
Suglasnosti na plan prema članku 24. Zakona o prostornom uređenju („Narodne novine", broj 30/94, 68/98, 61/00, 32/02 i 100/04), KLASA: 350-05/03-01/01, URBROJ: 531-05-1-1-03-4
URBOS d.o.o. Split, odgovorni voditelj: Gordana Radman, dipl.ing.arh.
(1) –
(2) – **Izmjene i dopune Prostornog plana uređenja Grada Dubrovnika** („Službeni glasnik Grada Dubrovnika", broj 03/14 i 05/14-pročišćeni tekst)
Suglasnosti na plan prema članku 67. Zakona o prostornom uređenju i gradnji („Narodne novine", broj 76/07 i 38/09), KLASA: 350-14/1107, URBROJ: 531-05-1-1-14-06 od 22.12.2014.
Institut IGH d.d Zagreb i IGH urbanizam d.o.o. Dubrovnik, odgovorni voditelj izrade plana: dr.sc. Zrinka Rudolf, dipl.ing.arh.
(3) –
(4) –
(5) – **Izmjene i dopune Prostornog plana uređenja Grada Dubrovnika** („Službeni glasnik Grada Dubrovnika", broj 13/18).
Suglasnosti na plan prema članku 106. Zakona o prostornom uređenju („Narodne novine", broj 153/13, 65/17, 114/18 i 39/19), KLASA: 350-05/19-01/40, URBROJ: 531-06-19-4 od 30.10.2019.
Zavod za prostorno uređenje Dubrovačko-neretvanske županije, odgovorni voditelj izrade plana: Barbara Šavrin, dipl.ing.arh.

Nositelj izrade Plana:	Grad Dubrovnik, Upravni odjel za urbanizam, prostorno planiranje i zaštitu okoliša
Stručni urađivač pročišćenog teksta i pročišćene grafike Plana:	Zavod za prostorno uređenje Dubrovačko-neretvanske županije
Tijelo koje utvrđuje pročišćeni tekst i pročišćenu grafiku:	Odbor za Statut i Poslovnik Gradskog vijeća Grada Dubrovnika
	Marin Bakić

M.P.