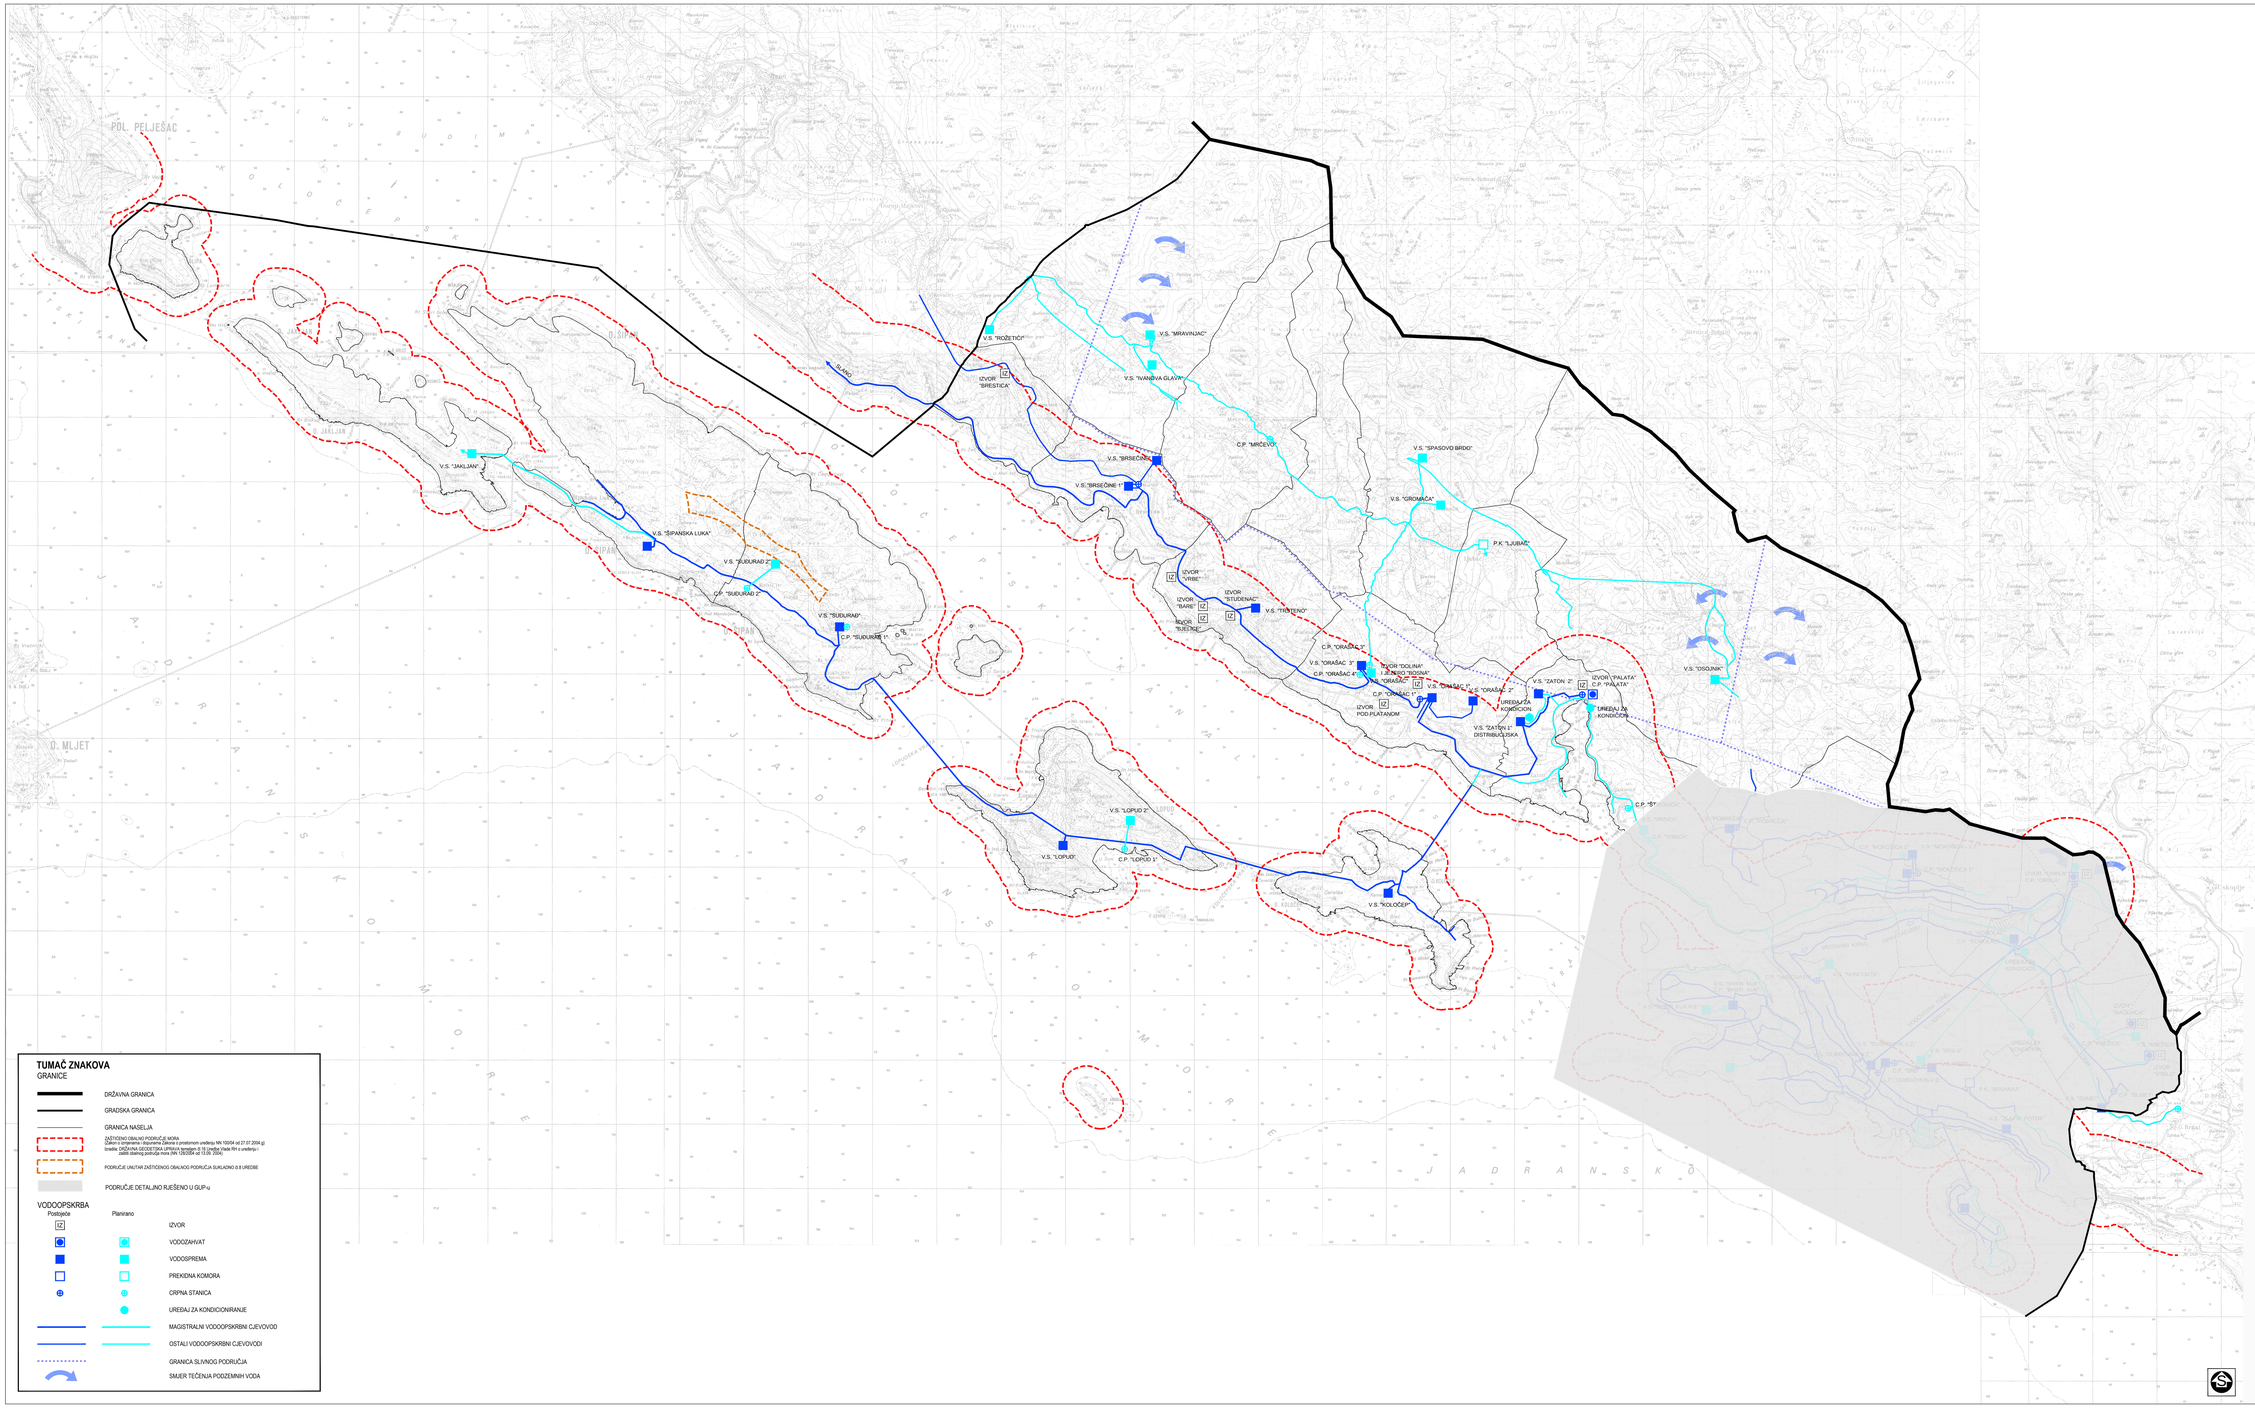

TUMAČ ZNAKOVA

GRANICE

- DRŽAVNA GRANICA
- GRADSKA GRANICA
- GRANICA NASELJA
- ZAŠTIĆENO OBALNO PODRUČJE MORA
  Sukladno izmjenama i dopunama Zakona o prostornom uređenju NN 153/04 od 27.07.2004 gl.
  Izvedba: DRŽAVNA GEODETSKA UPRAVA temeljem čl.18 Uredbe Vlade RH o uređenju i zaštiti obalnog područja mora (NN 128/2004 od 12.05.2004).
- PODRUČJE UNUTAR ZAŠTIĆENOG OBALNOG PODRUČJA SUKLADNO ZI.8 UREDBE
- PODRUČJE DETALJNO RIJEŠENO U GUP-u

VODOOPSKRBA

Postojeća	Planirano	
IZ		IZVOR
		VODOZAHVAT
		VODOSPREMA
		PREKIDNA KOMORA
		CRPNA STANICA
		UREĐAJ ZA KONDICIONIRANJE
		MAGISTRALNI VODOOPSKRBNI CJEVOVOD
		OSTALI VODOOPSKRBNI CJEVOVODI
		GRANICA SLIVNOG PODRUČJA
		SMJER TEČENJA PODZEMNIH VODA

Županija:	DUBROVAČKO NERETVANSKA
Grad:	DUBROVNIK
Naziv prostornog plana:	PROSTORNI PLAN UREĐENJA GRADA DUBROVNIKA - pročišćeni tekstualni i grafički dio
Naziv kartографskog prikaza:	INFRASTRUKTURNI SUSTAVI - VODNOGOSPODARSKI SUSTAV KORIŠTENJE VODA
Broj kartографskog prikaza: 2.4	Mjerilo kartографskog prikaza: 1:25000
Objava pročišćenog teksta plana:	"Službeni glasnik Grada Dubrovnika", br. 7/21
Odluke predstavničkog tijela o donošenju plana:	"Službeni glasnik Grada Dubrovnika", br. 7/05, 6/07, 10/07 - ispravak, 3/14, 9/14 - pročišćeni tekst, 19/15,18/16 - pročišćeni tekst, 25/18, 13/19, 7/20 - pročišćeni tekst, 2/21, 5/21 - ispravak pogreške
Nositelj izrade prostornog plana:	GRAD DUBROVNIK Upravni odjel za urbanizam, prostorno planiranje i zaštitu okoliša
Stručni izrađivač pročišćenog tekstualnog i grafičkog dijela prostornog plana:	URBOS d.o.o. Biro za prostorno planiranje, urbanizam i zaštitu okoliša Odgovorna osoba: M.P. MAJA MADIRACA, dipl. oec.
Tijelo koje utvrđuje pročišćeni tekstualni i grafički dio prostornog plana:	Odbor za Statut i Poslovnik Gradskog vijeća Grada Dubrovnika Predsjednik: M.P. MARIJO BEKIĆ