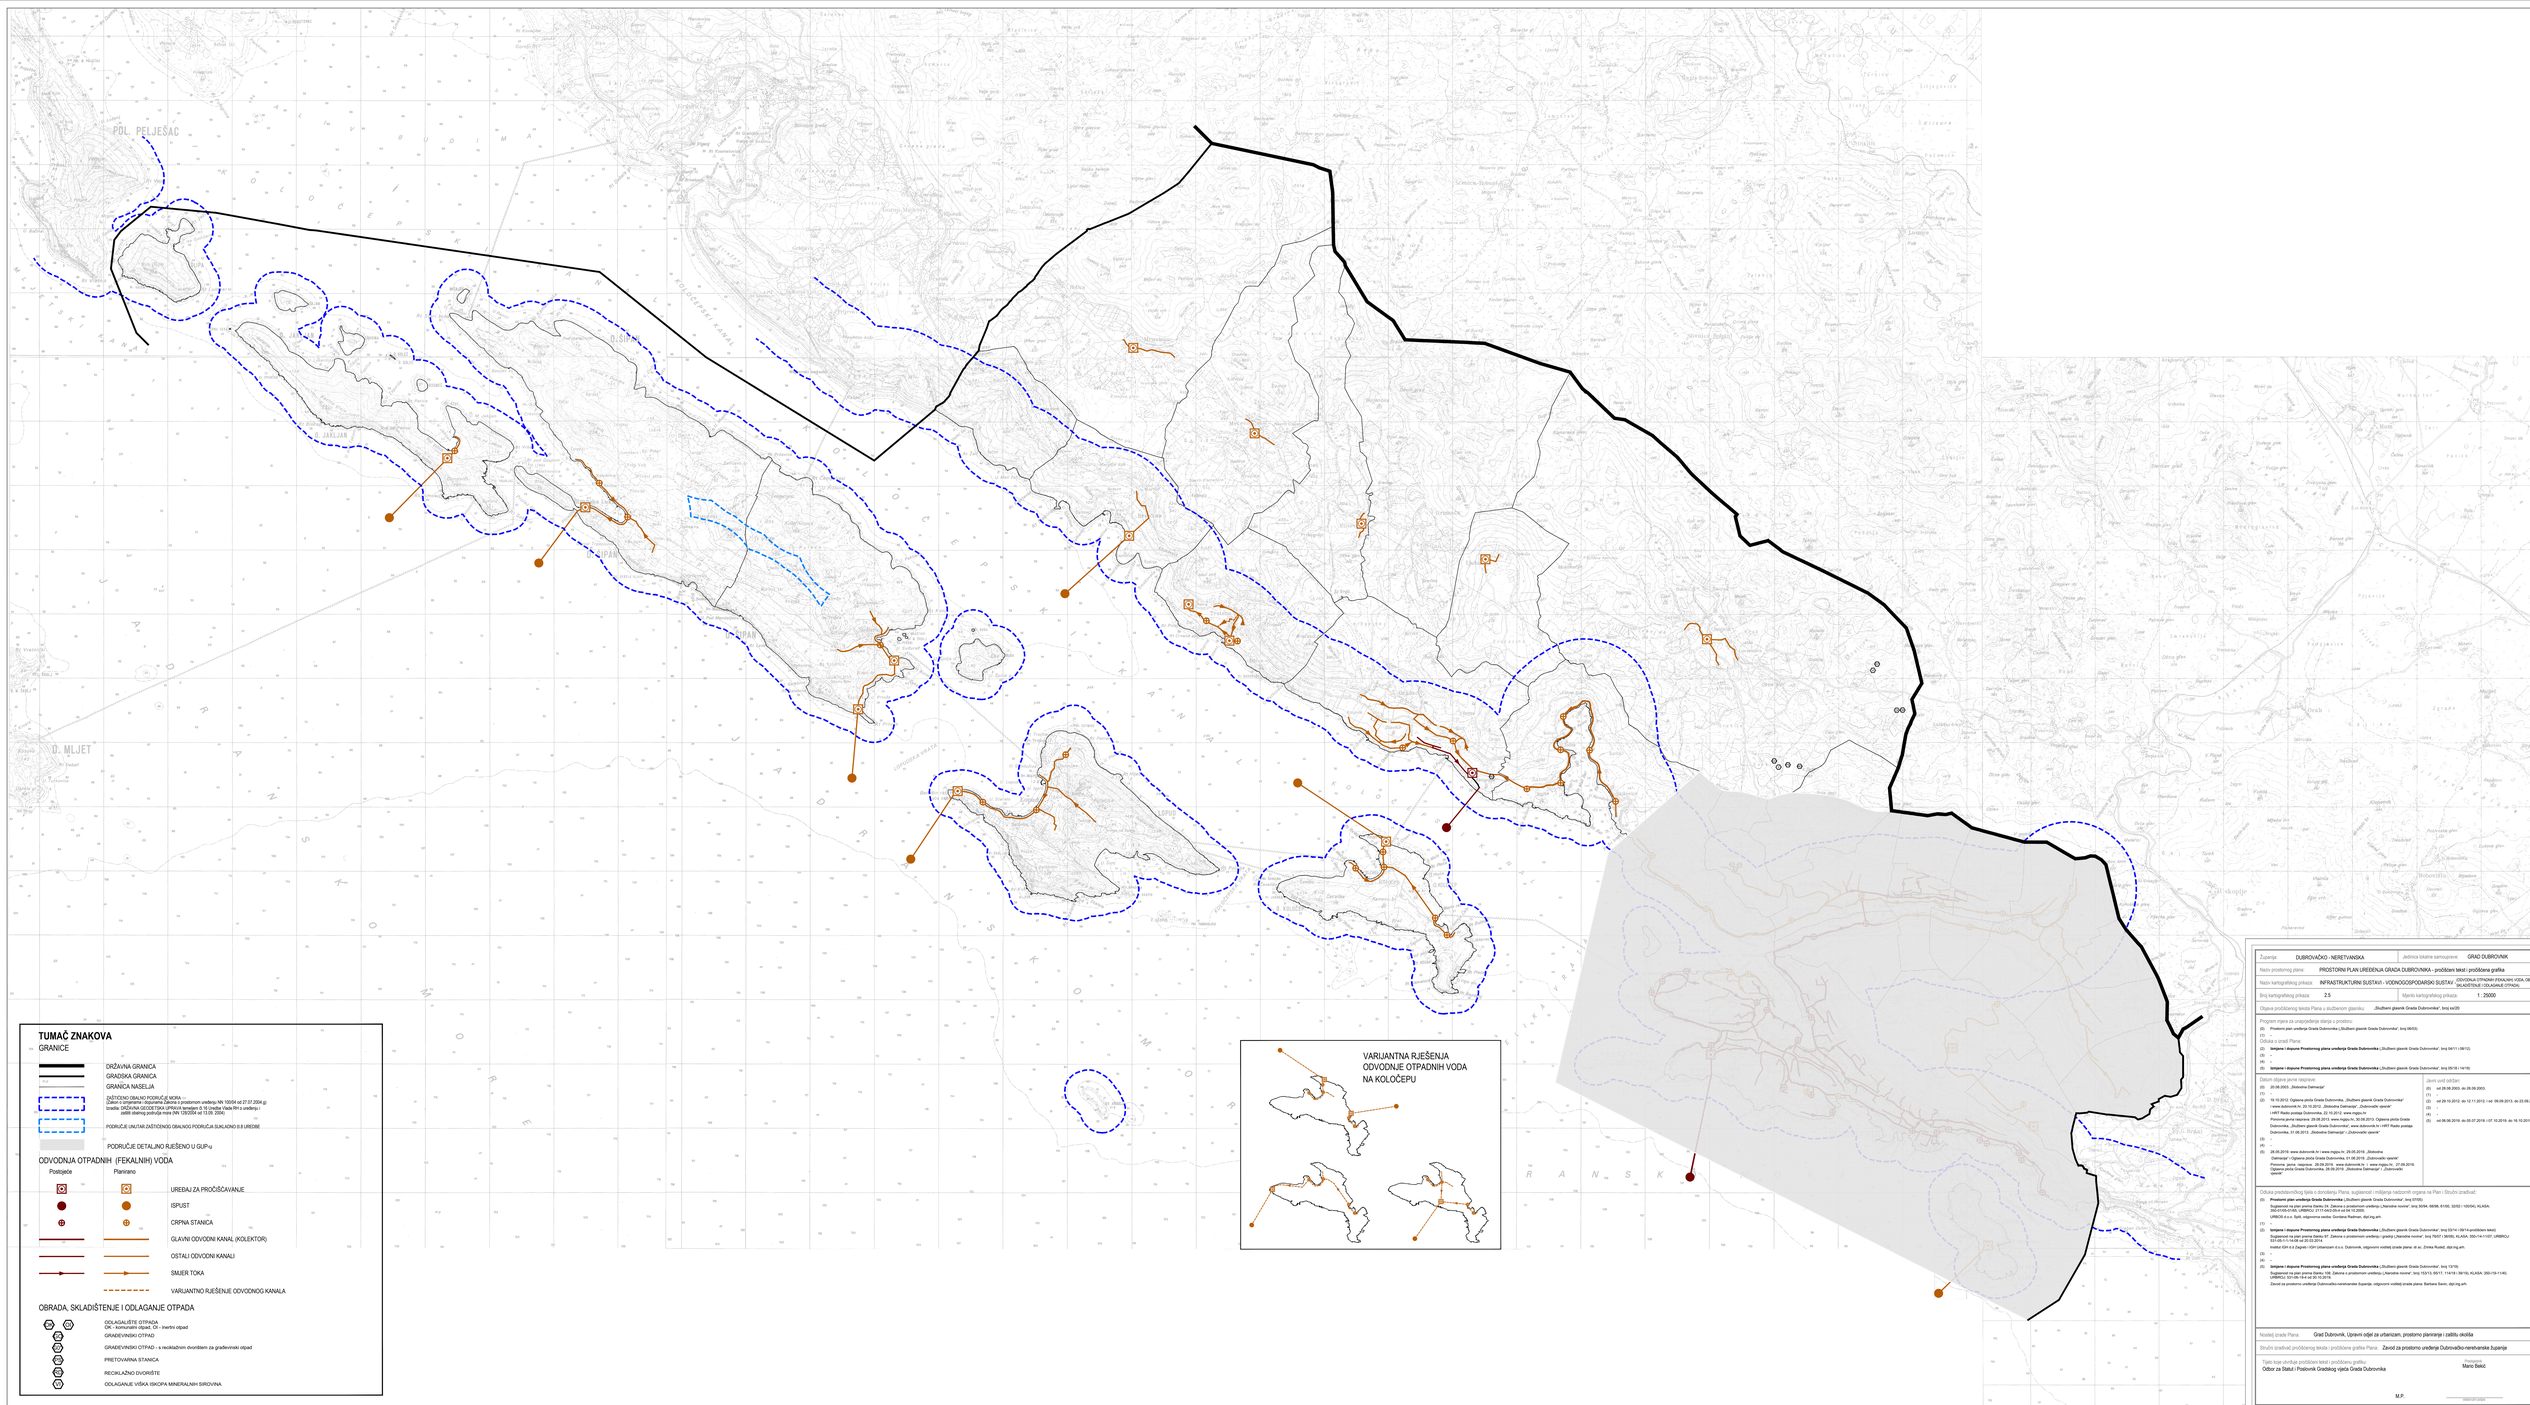

TUMAČ ZNAKOVA

GRANICE

- DRŽAVNA GRANICA
- GRADSKA GRANICA
- GRANICA NASELJA
- ZAŠTIĆENO OBALNO PODRUČJE MORA – Zakon o prostornom uređenju Zakona o prostornom uređenju NN 153/04 od 27.07.2004.gi. Izradba: DRŽAVNA GEODETSKA UPRAVA temeljem čl.16 Uredbe Vlada RH o uređenju i zaštiti obalnog područja mora (NN 128/2004 od 12.05.2004)
- PODRUČJE UNUTAR ZAŠTIĆENOG OBALNOG PODRUČJA SUKLADNO 8.8 UREDBE
- PODRUČJE DETALJNO RJEŠENO U GUP-u

ODVODNJA OTPADNIH (FEKALNIH) VODA

Postojeće	Planirano	
		UREĐAJ ZA PROČIŠĆAVANJE
		ISPUST
		CRPNA STANICA
		GLAVNI ODVODNI KANAL (KOLEKTOR)
		OSTALI ODVODNI KANALI
		SMJER TOKA
		VARIJANTNO RJEŠENJE ODVODNOG KANALA

OBRADA, SKLADIŠTENJE I ODLAGANJE OTPADA

- ODLAGALIŠTE OTPADA
  - OK – komunalno otpad, OI - inertni otpad
- GRAĐEVINSKI OTPAD
- GRAĐEVINSKI OTPAD - s reciklažnim dvorištem za građevinski otpad
- PRETOVARNA STANICA
- RECIKLAŽNO DVORIŠTE
- ODLAGANJE VIŠKA ISKOPA MINERALNIH SIROVINA

VARIJANTNA RJEŠENJA
ODVODNJE OTPADNIH VODA
NA KOLOČEPU

Županija:	DUBROVAČKO - NERETVANSKA
Jedinica lokalne samouprave:	GRAD DUBROVNIK
Naziv prostornog plana:	PROSTORNI PLAN UREĐENJA GRADA DUBROVNIKA - pročišćeni tekst i pročišćena grafika
Naziv kartografskog prikaza:	INFRASTRUKTURNI SUSTAVI - VODNOGOSPODARSKI SUSTAV - ODVODNJA OTPADNIH (FEKALNIH) I ODLAGANJE OTPADA
Broj kartografskog prikaza:	2.5
Mjerilo kartografskog prikaza:	1 : 25000
Objava pročišćenog teksta Plana u službenom glasilu:	„Službeni glasnik Grada Dubrovnika", broj xx/20

Program mjera za unapređenje stanja u prostoru:
- (0) Prostorni plan uređenja Grada Dubrovnika („Službeni glasnik Grada Dubrovnika", broj 06/03).
- (1) –
- (2) –
- (3) –
- (4) –
- (5) **izmjene i dopune Prostornog plana uređenja Grada Dubrovnika** („Službeni glasnik Grada Dubrovnika", broj 03/18 i 14/19).

Odluka o izradi Plana:
- (0) **izmjene i dopune Prostornog plana uređenja Grada Dubrovnika** („Službeni glasnik Grada Dubrovnika", broj 04/11 i 09/12).
- (1) –
- (2) –
- (3) –
- (4) –
- (5) **izmjene i dopune Prostornog plana uređenja Grada Dubrovnika** („Službeni glasnik Grada Dubrovnika", broj 03/18 i 14/19).

Datum objave javne rasprave:
- (0) 26.06.2003. „Dubrovačke Dalmacije"
- (1) –
- (2) 19.10.2012. Općina pločа Grada Dubrovnika, „Službeni glasnik Grada Dubrovnika" i www.dubrovnik.hr; 25.10.2012. „Slobodna Dalmacija" i „Dubrovački vjesnik"
- (3) i www.dubrovnik.hr; 25.10.2012. „Slobodna Dalmacija" i „Dubrovački vjesnik"
- (4) Poziv na javnu raspravu: 29.06.2015. www.mgipu.hr, 30.06.2015. Općina pločа Grada Dubrovnika, „Službeni glasnik Grada Dubrovnika", www.dubrovnik.hr i HRT Radio postaja Dubrovnik, 01.06.2015. „Slobodna Dalmacija" i „Dubrovački vjesnik"
- (5) 28.05.2018. www.dubrovnik.hr i www.mgipu.hr, 29.05.2018. „Slobodna Dalmacija" i Općina pločа Grada Dubrovnika, 01.06.2018. „Dubrovački vjesnik"

Javni uvid održan:
- (0) od 26.06.2003. do 28.08.2003.
- (1) –
- (2) od 29.10.2012. do 12.11.2012.i od 09.09.2013. do 23.09.2013.
- (3) –
- (4) –
- (5) od 06.06.2018. do 05.07.2018.i 07.10.2018. do 19.10.2018.

Poziva javne rasprave: 29.06.2018. www.dubrovnik.hr i www.mgipu.hr, 27.06.2018. „Slobodna Dalmacija" i „Dubrovački vjesnik"

Odluka predstavničkog tijela o donošenju Plana, sugestenzi i mišljenja nadležnih organa na Plan i Stručni urađivač:
- (0) **Prostorni plan uređenja Grada Dubrovnika** („Službeni glasnik Grada Dubrovnika", broj 06/03).
  Suglasnosti na plan prema članku 24. Zakona o prostornom uređenju („Narodne novine", broj 30/94, 68/98, 61/00, 32/02i 100/04), KLASA: 350-05/94-01/1, URBROJ: 531-05-1-1/1-94-2
  URBOS d.o.o. Split, odgovorna osoba: Gordana Radman, dipl.ing.arh.
- (1) –
- (2) **izmjene i dopune Prostornog plana uređenja Grada Dubrovnika** („Službeni glasnik Grada Dubrovnika", broj 03/14 i 09/14-pročišćeni tekst)
  Suglasnosti na plan prema članku 67. Zakona o prostornom uređenju i gradnji („Narodne novine", broj 76/07 i 38/09), KLASA: 350-14/1107, URBROJ: 531-05-1-1/14-08 od 20.02.2014.
  Institut IGH d.d Zagreb i IGH urbanizam d.o.o. Dubrovnik, odgovorni voditelj izrade plana: dr sc. Zrinka Ruždić, dipl.ing.arh.
- (3) –
- (4) –
- (5) **izmjene i dopune Prostornog plana uređenja Grada Dubrovnika** („Službeni glasnik Grada Dubrovnika", broj 13/19).
  Suglasnosti na plan prema članku 106. Zakona o prostornom uređenju („Narodne novine", broj 153/13, 65/17, 114/18 i 39/19), KLASA: 350-05/19-11/40, URBROJ: 531-05-19-4 od 30.10.2019.
  Zavod za prostorno uređenje Dubrovačko-neretvanske županije, odgovorni voditelj izrade plana: Barbara Šavrin, dipl.ing.arh.

Nositelj izrade Plana:	Grad Dubrovnik, Upravni odjel za urbanizam, prostorno planiranje i zaštitu okoliša
Stručni urađivač pročišćenog teksta i pročišćene grafike Plana:	Zavod za prostorno uređenje Dubrovačko-neretvanske županije

Tijelo koje utvrđuje pročišćeni tekst i pročišćenu grafiku:
Odbor za Statut i Poslovnik Gradskog vijeća Grada Dubrovnika

Marco Baltić

M.P.