


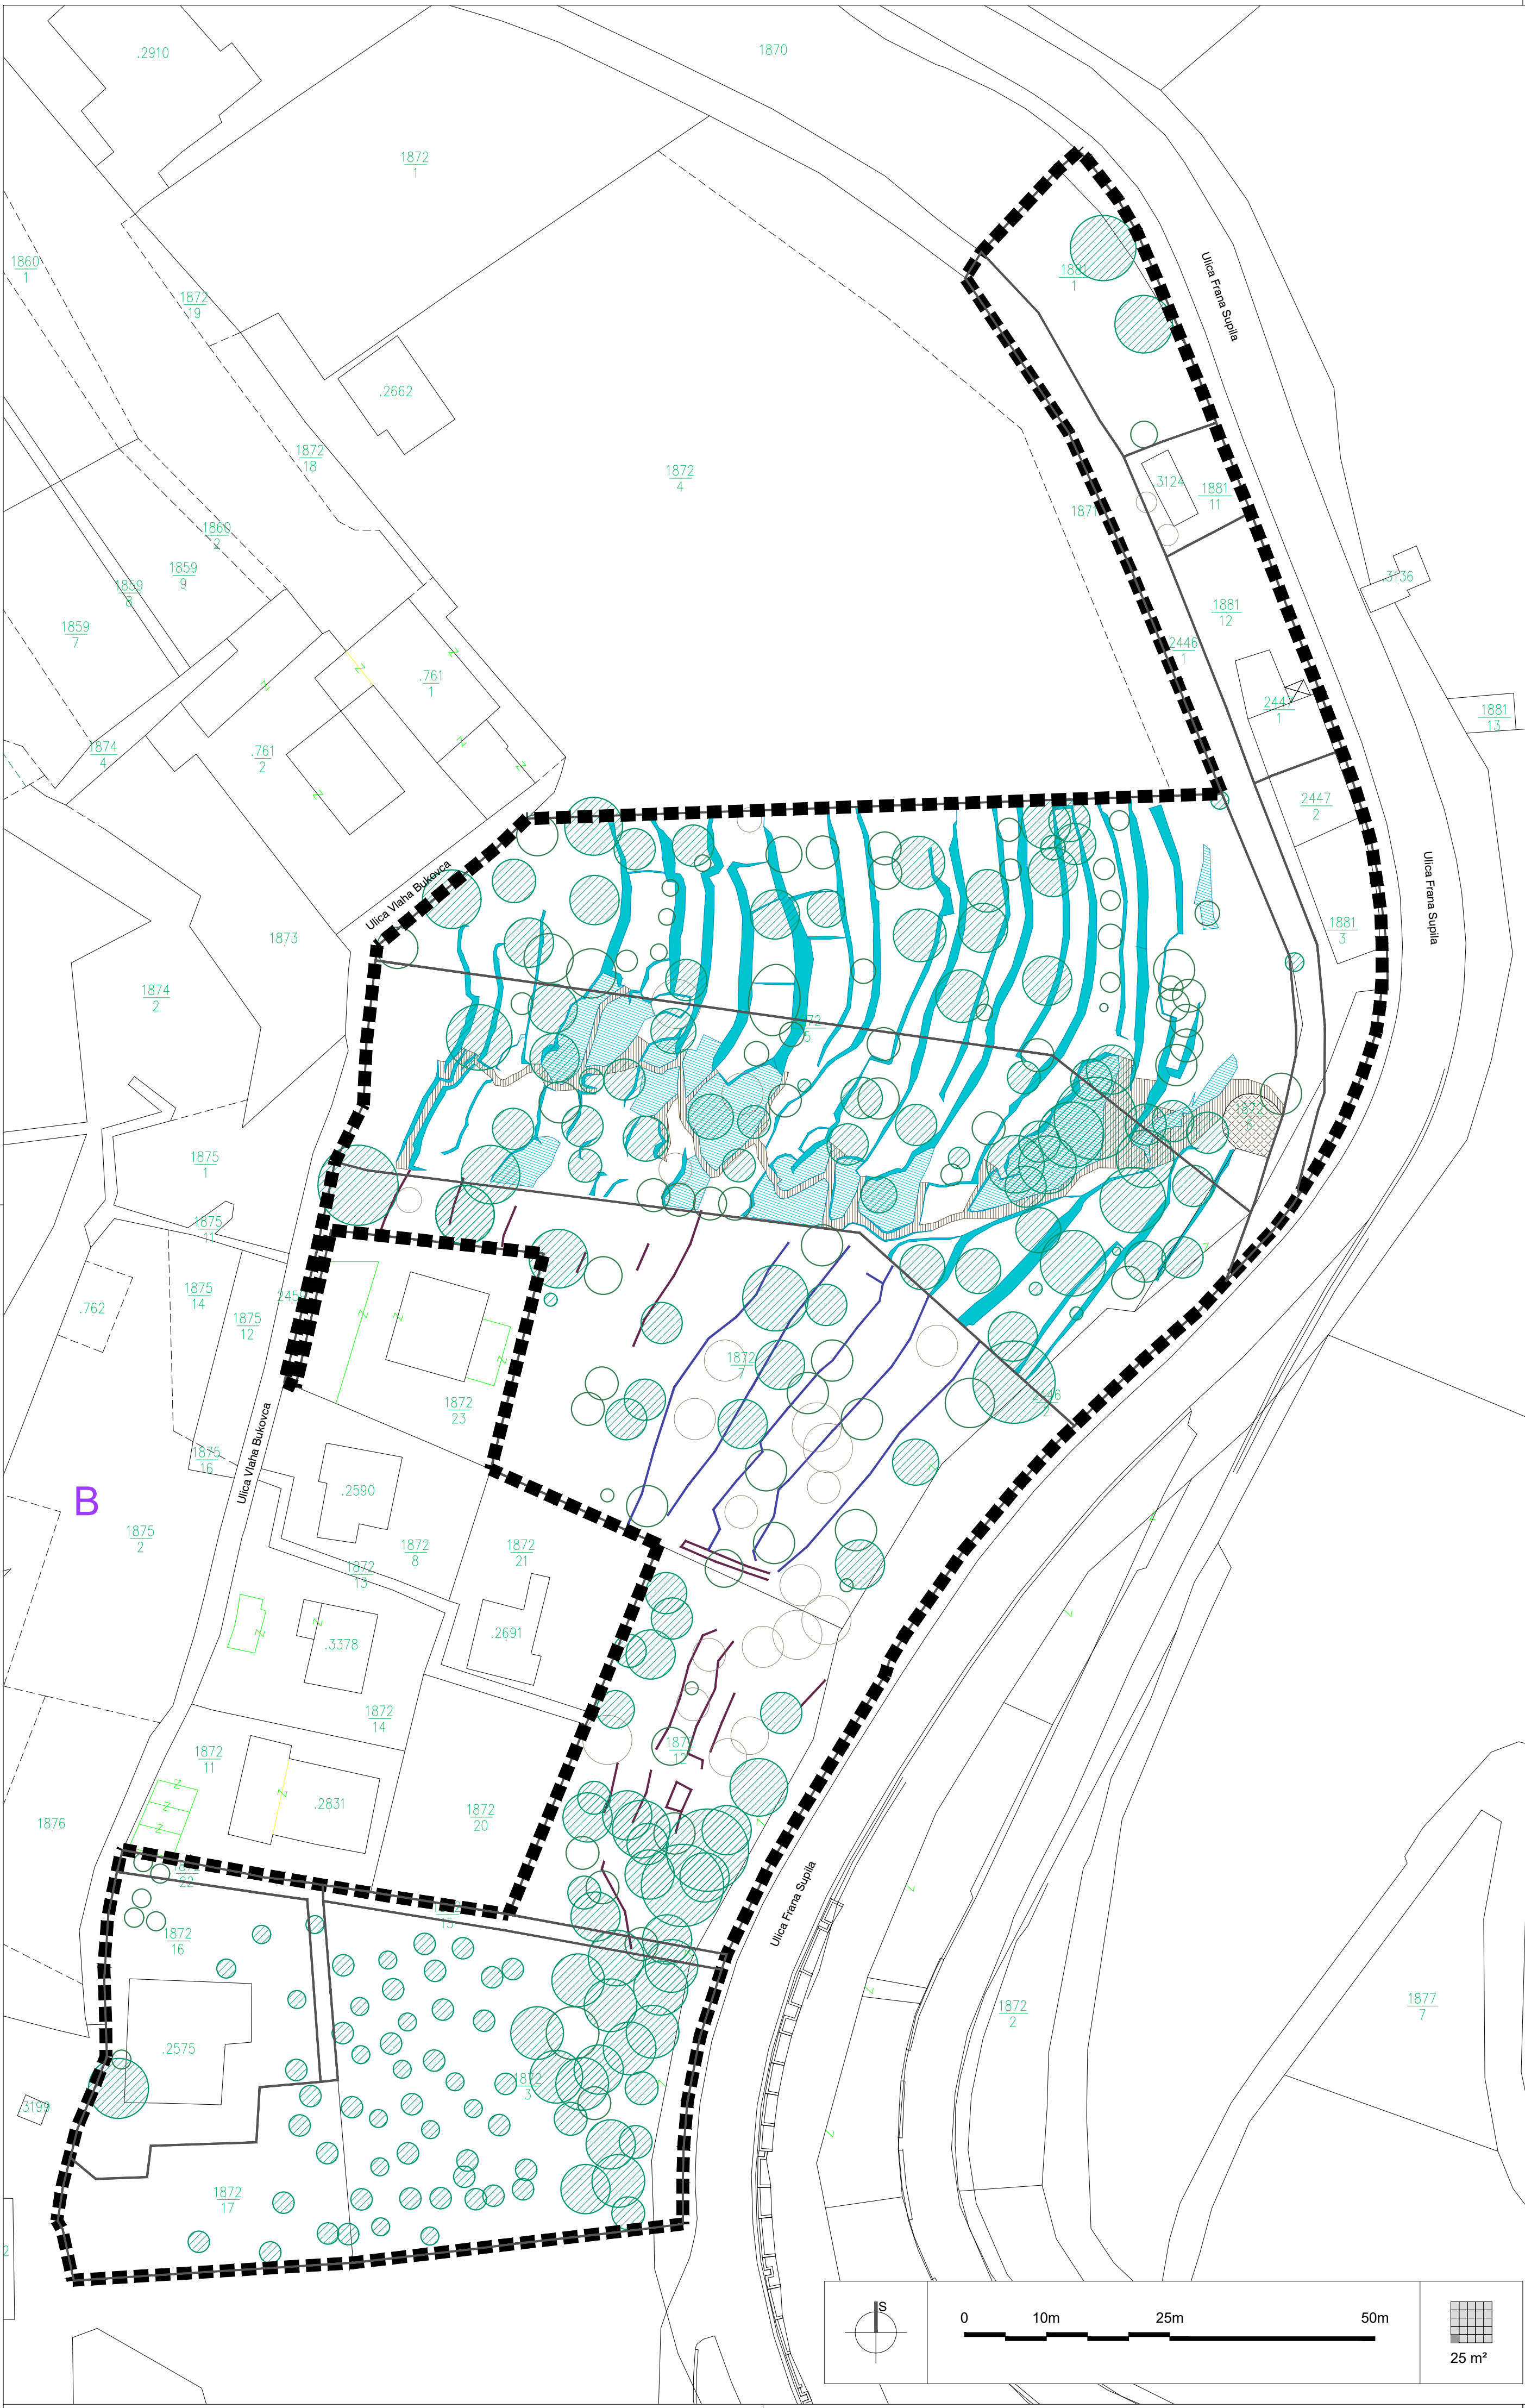

TUMAČ ZNAKOVLJA

GRANICE  
OSTALE GRANICE

■ ■ ■ ■ ■ OBUHVAT URBANISTIČKOG PLANA UREĐENJA

UVJETI KORIŠTENJA, UREĐENJA I ZAŠTITE POVRŠINA  
PODRUČJA POSEBNIH UVJETA KORIŠTENJA

KRAJOBRAZ

- STABLO KOJE SE TREBA ZADRŽATI  
- 0, I. I II. KATEGORIJA BONITETA
- STABLO KOJE, AKO SE UKLONI, TREBA NADOMJESTITI  
- III. KATEGORIJA BONITETA
- STABLO KOJE SE MOŽE UKLONITI BEZ OBVEZE NADOMJEŠTANJA  
- IV. I V. KATEGORIJE BONITETA
- SUHOZID I.B KATEGORIJE
- OSTALE SUHOZIDNE STRUKTURE I.B KATEGORIJE
- SUHOZID II. KATEGORIJE
- SUHOZID III. KATEGORIJE
- STAZA
- GUMNO

|   |  |   |  |
|---|--|---|--|
| Županija dubrovačko-neretvanska   |  | <div> <b>Grad Dubrovnik</b><br/>UPRAVNI ODJEL ZA URBANIZAM, PROSTORNO<br/>PLANIRANJE I ZAŠTITU OKOLIŠA</div>  |  |
| Naziv prostornog plana:   |  | URBANISTIČKI PLAN UREĐENJA 2.2. "SV. JAKOV"   |  |
| Naziv kartografskog prikaza:   |  | UVJETI KORIŠTENJA, UREĐENJA I ZAŠTITE<br>POVRŠINA - PODRUČJE POSEBNIH UVJETA KORIŠTENJA -<br>KRAJOBRAZ                                                                                             |  |
| Broj kartografskog prikaza: 3.2.   |  | Mjerilo kartografskog prikaza: 1:500   |  |
| Odluka predstavničkog tijela o izradi plana:<br>"Službeni glasnik Grada Dubrovnika" broj<br>23/18                                                           |  | Odluka predstavničkog tijela o donošenju<br>plana: "Službeni glasnik Grada Dubrovnika" broj<br>19/25                                                                                               |  |
| Javna rasprava (datum objave):<br>6. srpnja 2020.   |  | Javni uvid održan<br>od 15.srpnja 2020. do 13.kolovoza 2020.   |  |
| Pečat tijela odgovornog za provođenje javne<br>rasprave:   |  | Odgovorna osoba za provođenje javne<br>rasprave:<br>Jelena Lončarić, dipl. iur., univ. spec. admin. urb.<br>(do 30. studenog 2021.)<br>Božo Benić, mag.ing.arch.<br>(od 1. prosinca 2021.)         |  |
| Suglasnost na plan prema članku 108. Zakona o prostornom uređenju (NN 153/13, 65/17, 114/18,<br>39/19, 98/19, 67/23)                                        |  |   |  |
| broj suglasnosti klasa: 612-08/23-10/0120   |  | datum: 27. veljače 2025.   |  |
| Pravna osoba/tijelo koje je izradilo plan:   |  | ARHIPOLIS d.o.o. Split   |  |
| Pečat pravne osobe/tijela koje je izradilo<br>plan:<br><div></div>     |  | Odgovorna osoba:<br><div></div><br>Neno Kezić, direktor                                                       |  |
| Odgovorni voditelj izrade plana:   |  | Neno Kezić, dipl.ing.arh.<br><div> <b>NENO KEZIĆ</b><br/>dipl.ing.arh.<br/>OVLAŠTENI ARHITEKT<br/>A 451</div> |  |
| Stručni tim u izradi plana:<br>1. Neno Kezić, dipl.ing.arh.<br>2. Mirko Menegelo, mag.ing.arh.<br>3. Mia Vučić, mag.ing.arh.<br>4. Pjero Peša, mag.ing.arh. |  | 5. Anđela Marinović, mag.ing.arh.<br>6. Denis Brkić, mag.ing.el.<br>Tensor projekt j.d.o.o. Split<br>7. Marko Abram, mag.ing.aedif.<br>Abram & Meter projekt d.o.o. Split                          |  |
| Pečat predstavničkog tijela:   |  | Predsjednik predstavničkog tijela:<br><br>Marko Potrebica, mr.sc.   |  |
| Istovjetnost ovog prostornog plana<br>s izvornikom ovjerava:                                                                                                |  | Pečat nadležnog tijela:   |  |
| (ime, prezime i potpis)   |  |   |  |