

TUMAČ PLANSKOG ZNAKOVLJA

GRANICA OBUHVATA PLANA

R4

ŠPORTSKO-REKREACIJSKA NAMJENA

Z1

JAVNE ZELENE POVRŠINE

S

POVRŠINE INFRASTRUKTURNIH SUSTAVA

P

PARKIRALIŠTE

JAVNE PROMETNE POVRŠINE

INTERNA KOMUNIKACIJA

500m²

MJ 1:1000

50m

100m

S

D

Županija: DUBROVAČKO-NERETVANSKA

Grad: DUBROVNIK

Naziv prostornog plana: DETALJNI PLAN UREĐENJA "ŠPORTSKO-REKREACIJSKOG PARKA GOSPINO POLJE"

pročišćeni grafički dio (Službeni glasnik Grada Dubrovnika, 2/08, 19/22, 5/23)

Naziv kartografskog prikaza: DETALJNA NAMJENA POVRŠINA


Broj kartografskog prikaza: 1


Mjerilo kartografskog prikaza: 1:1000

Pravna osoba koja je izradila plan: AKTERACIJA
Akteracija d.o.o. - Zagreb




Pečat pravne osobe koja je izradila plan:

Odgovorna osoba: Ivan Kapović, mag.ing.arch.

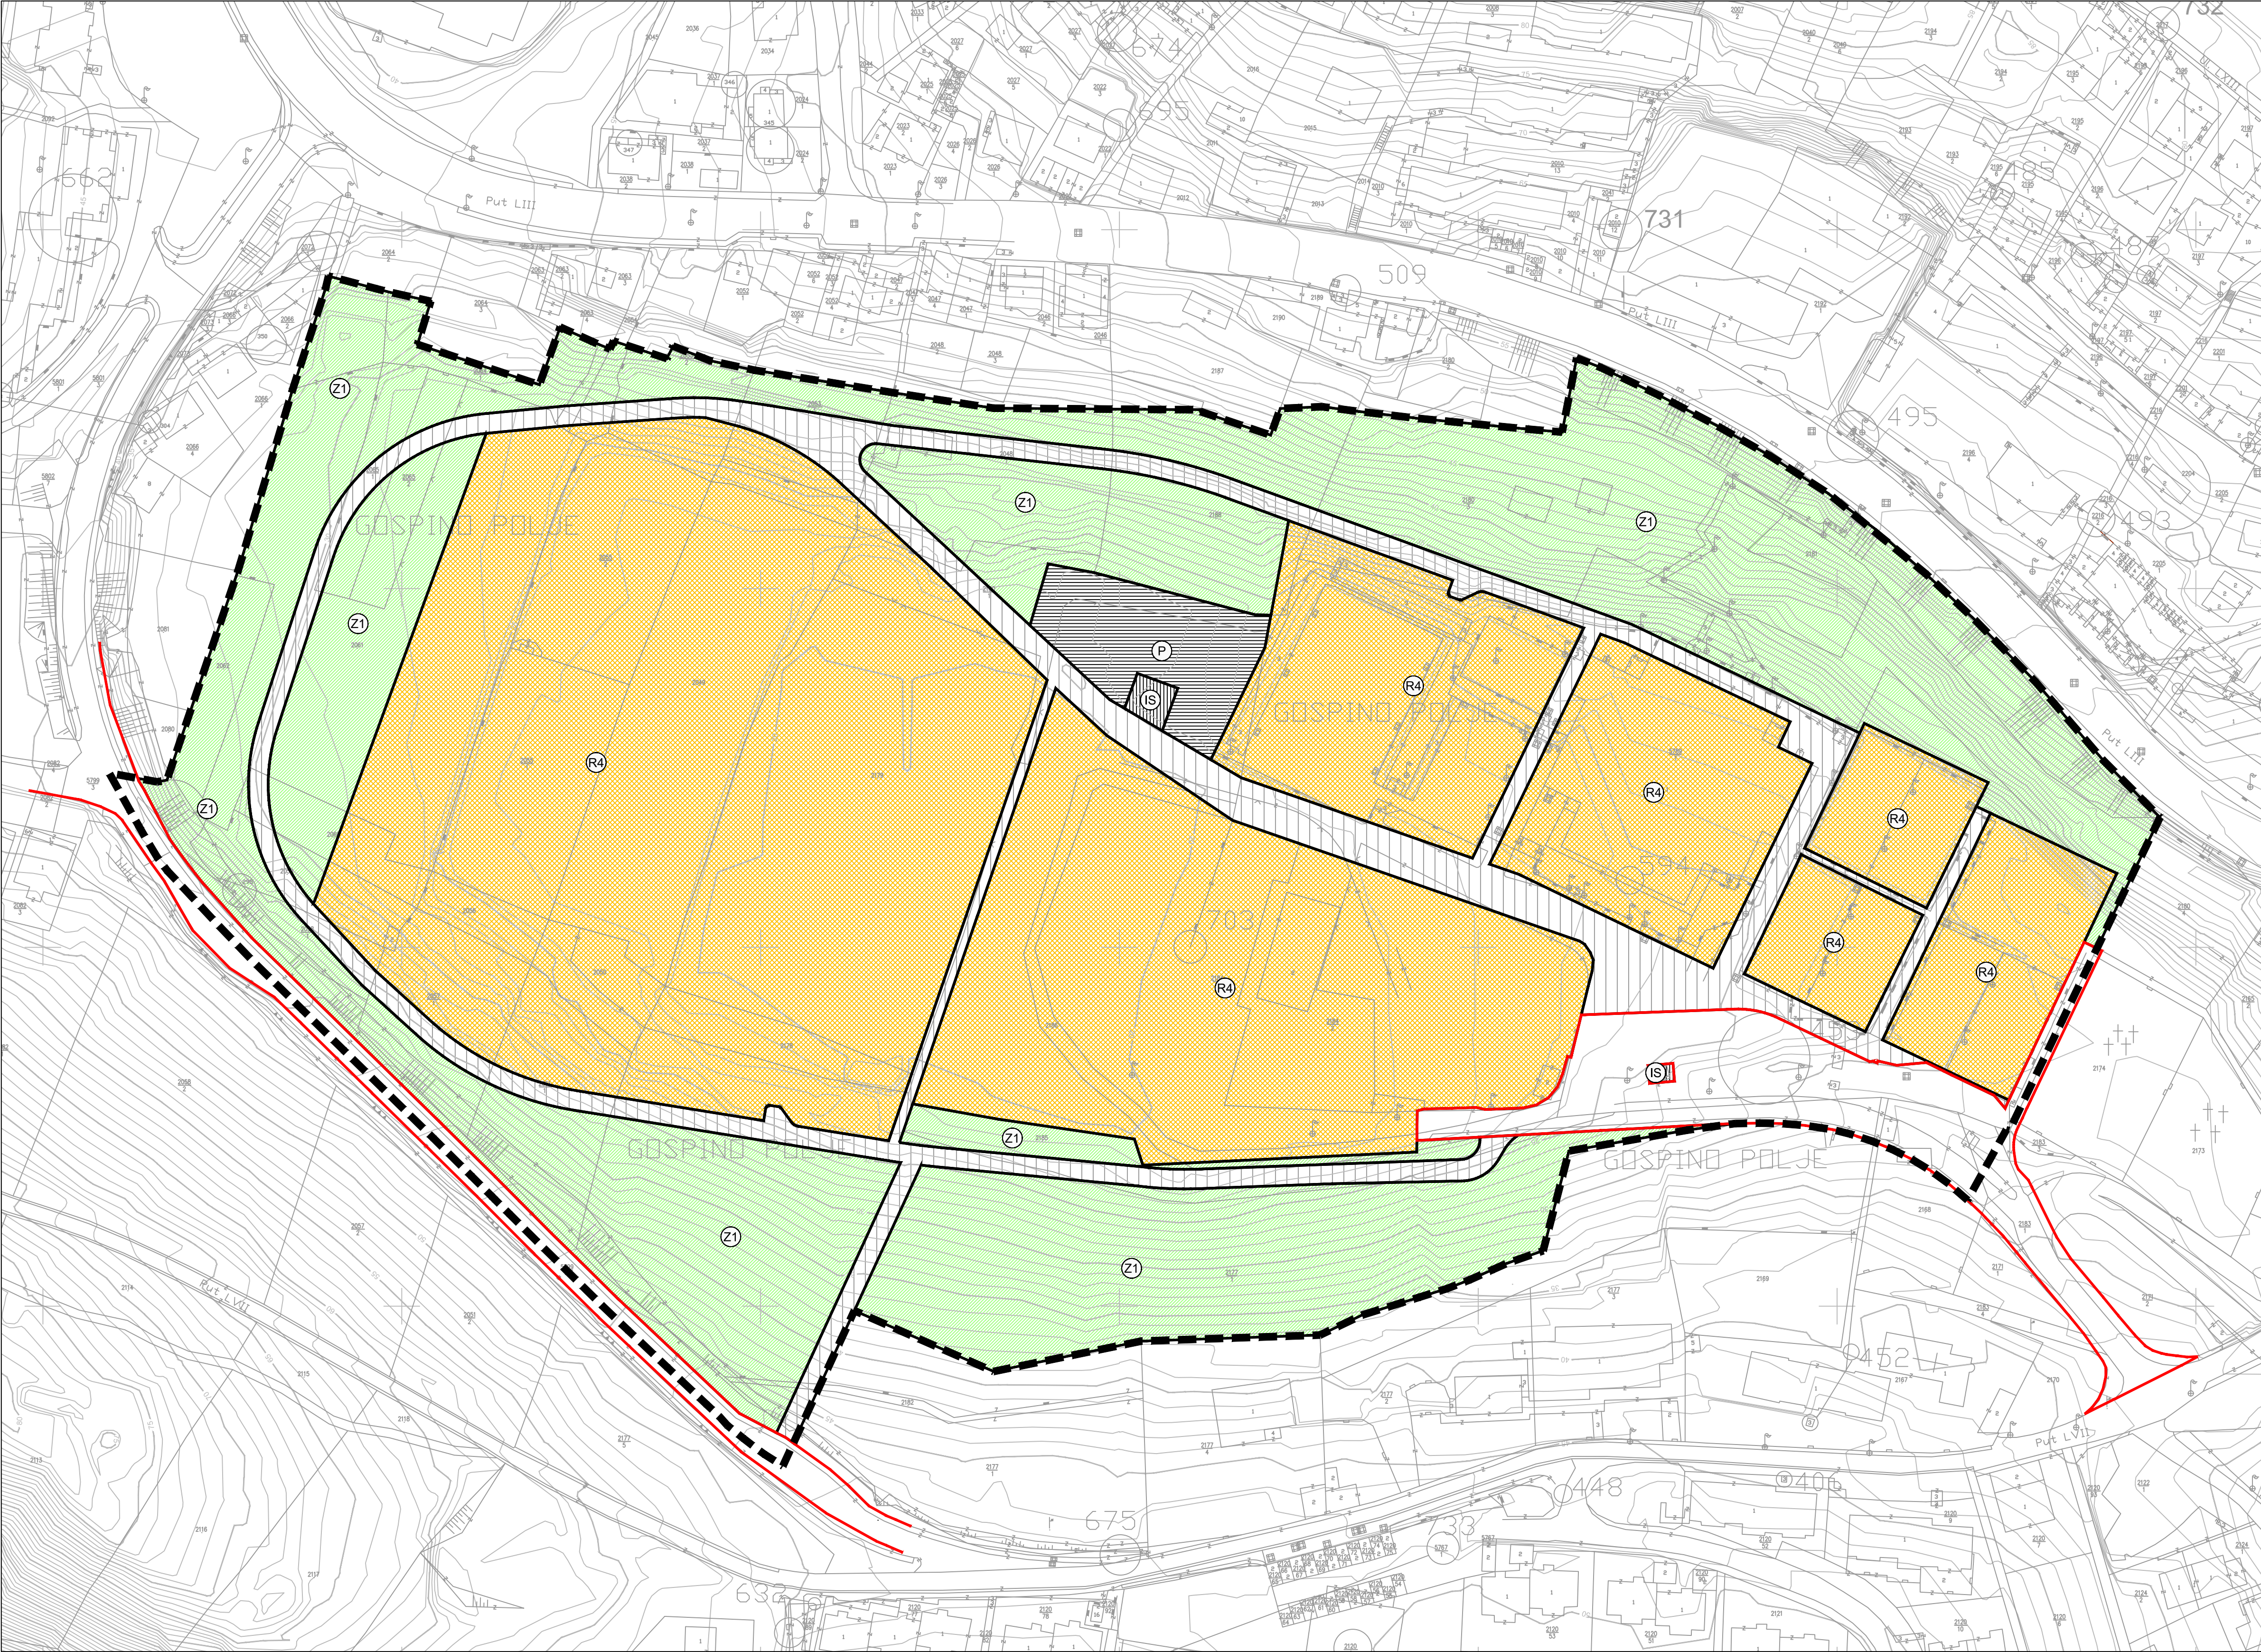


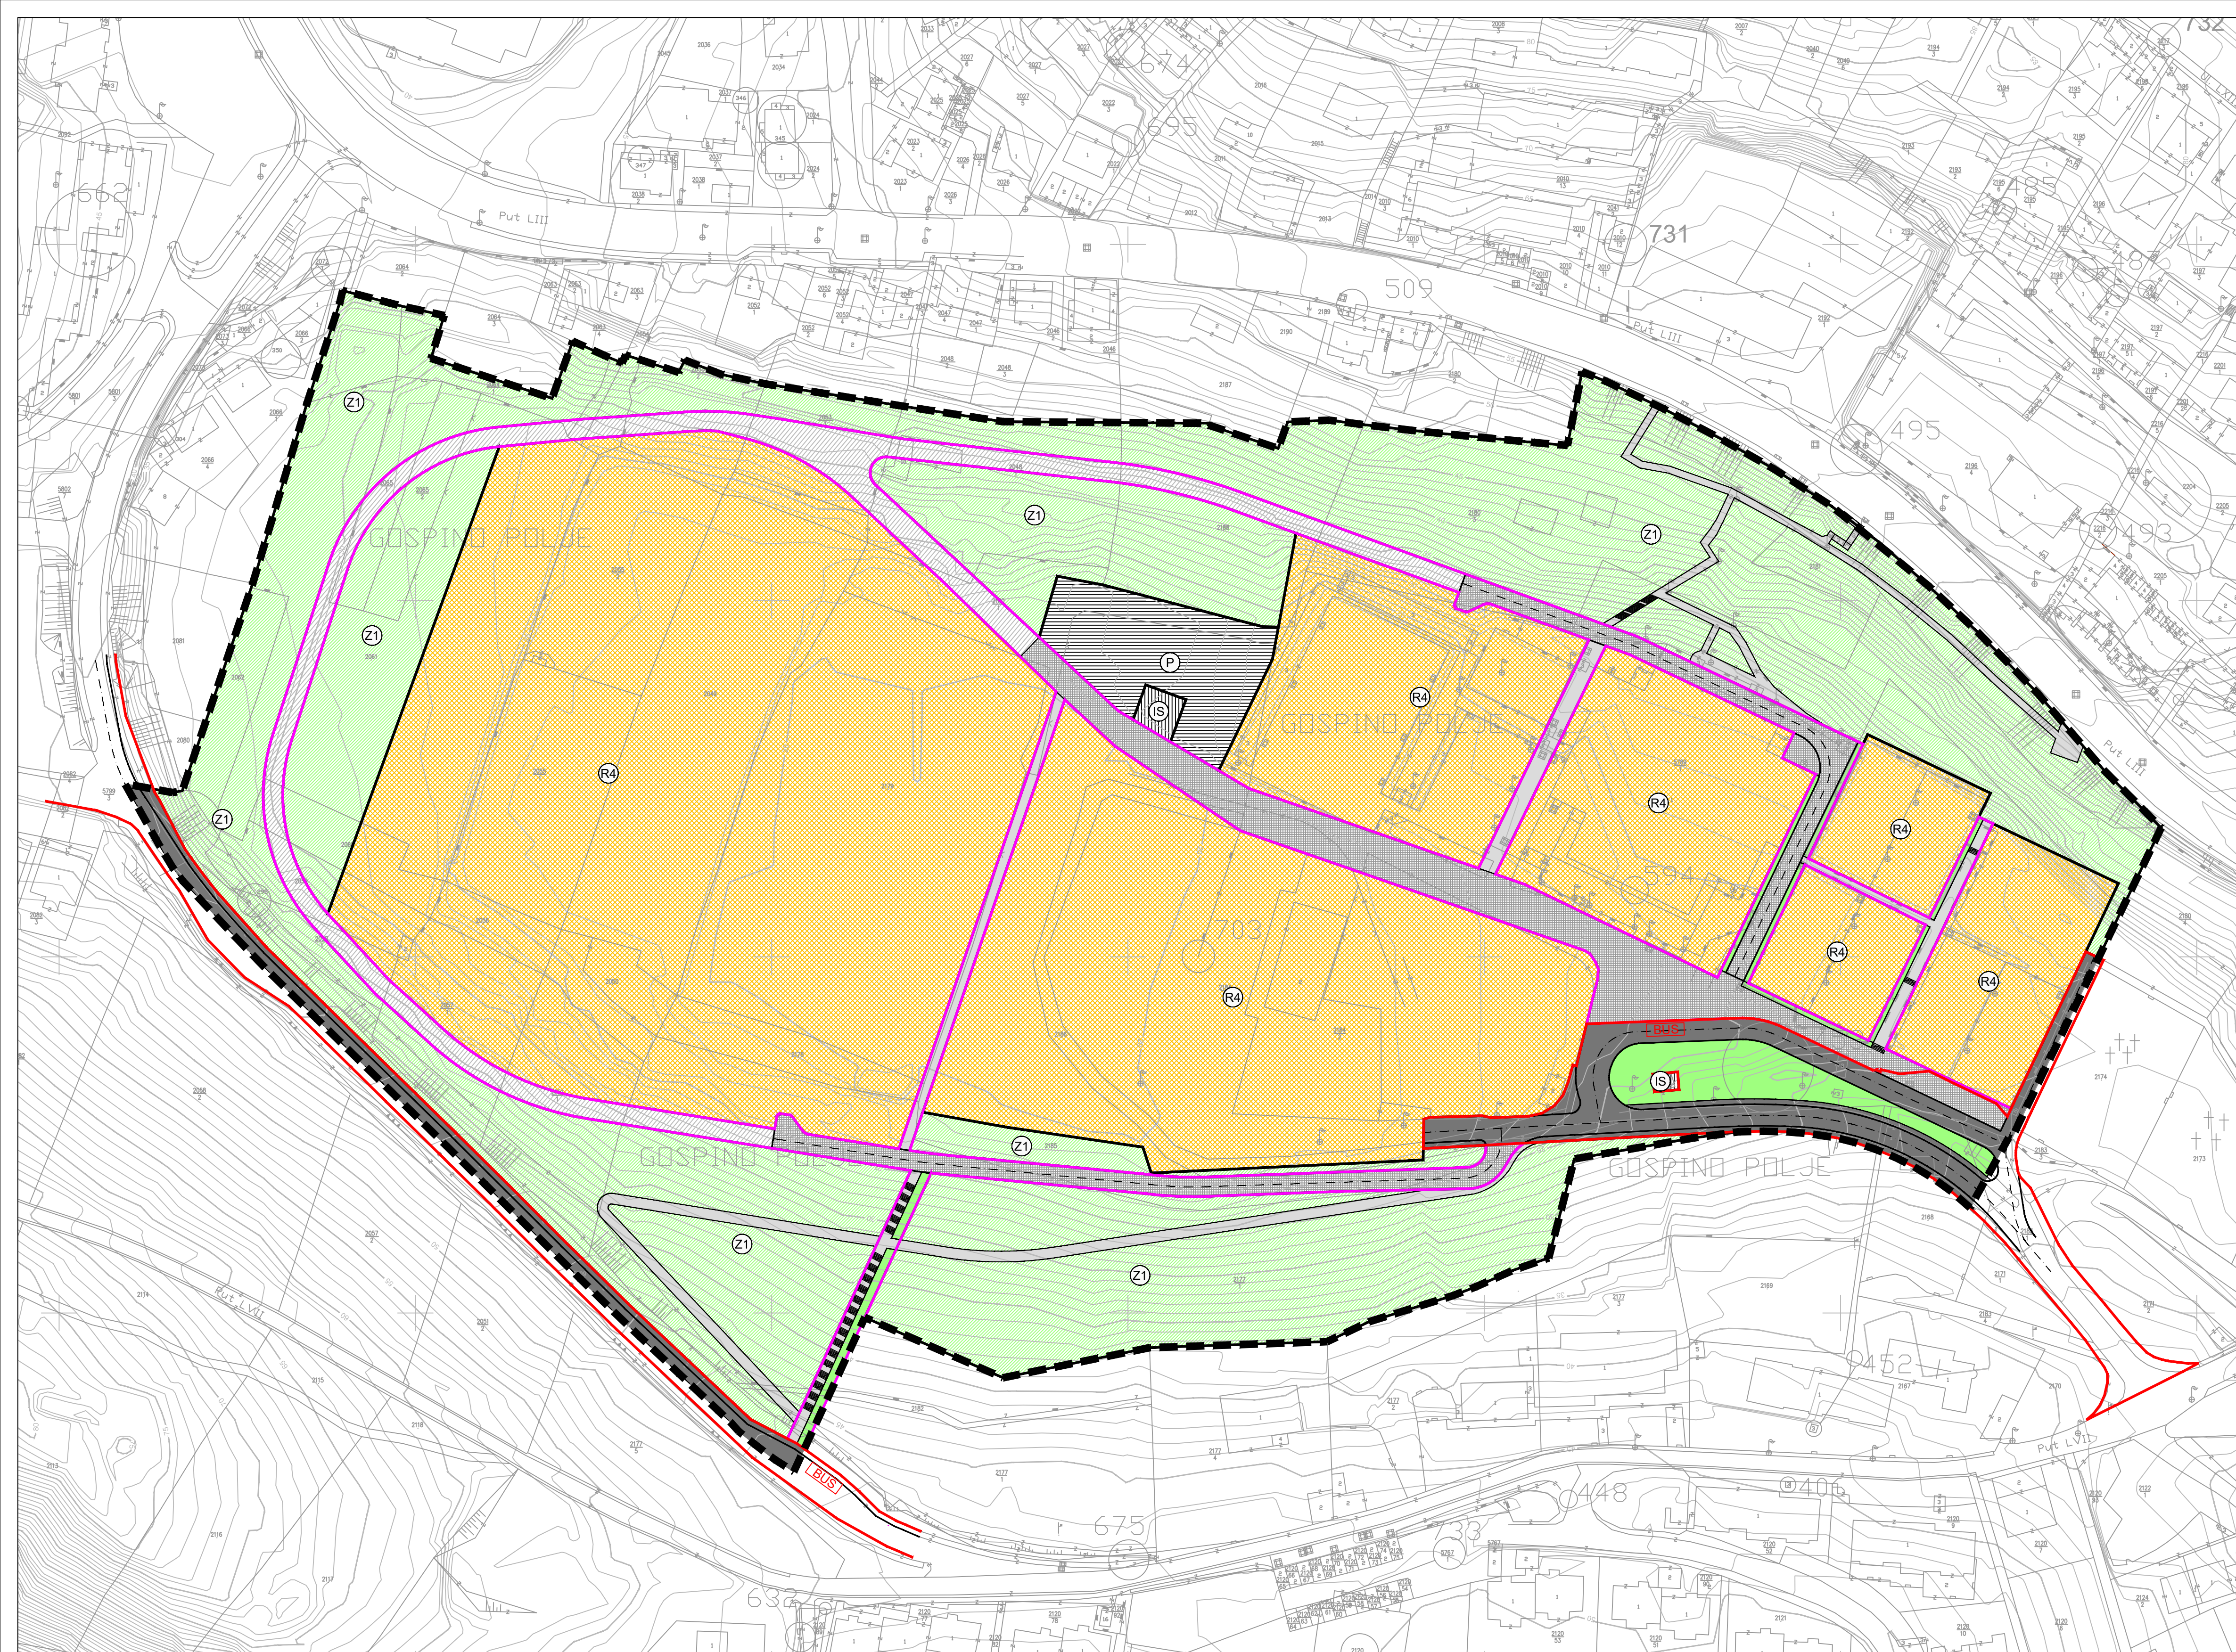

TUMAČ PLANSKOG ZNAKOVLJA

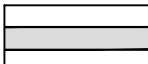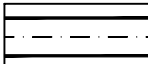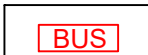- | | |
|---|--|
|  | GRANIČA OBUHVATA PLANA |
|  | ŠPORTSKO-REKREACIJSKA NAMJENA |
|  | JAVNE ZELENE POVRŠINE |
|  | POVRŠINE INFRASTRUKTURNIH SUSTAVA |
|  | PARKIRALIŠTE |
|  | JAVNA PROMETNA POVRŠINA |
|  | INTERNA KOMUNIKACIJA |
|  | KOLNE I KOLNOPJEŠAČKE POVRŠINE S OGRANIČENIM PRISTUPOM |
|  | PJEŠAČKE POVRŠINE + INTERVENTNA VOZILA |
|  | PJEŠAČKE POVRŠINE |
|  | ZELENE POVRŠINE U SKLOPU PROMETNIH POVRŠINA |
|  | PROMETNICA |
|  | STAJALIŠTE AUTOBUSA |

500m² MJ 1:1000

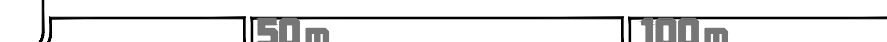

Županija:	DUBROVAČKO-NERETVANSKA
Grad:	DUBROVNIK
Naziv prostornog plana:	DETALJNI PLAN UREDENJA "ŠPORTSKO-REKREACIJSKOG PARKA GOSPINO POLJE" pročišćeni grafički dio (Službeni glasnik Grada Dubrovnika, 2/08, 19/22, 5/23)

Naziv kartografskog prikaza:
PROMETNA, ELEKTRONIČKA KOMUNIKACIJSKA I KOMUNALNA INFRASTRUKTURNA MREŽA
PLAN PROMETNIH POVRŠINA

Broj kartografskog prikaza:	2.a	Mjerilo kartografskog prikaza:	1:1000
-----------------------------	-----	--------------------------------	--------


Pravna osoba koja je izradila plan:

AKTERACIJA
Akteracija d.o.o. - Zagreb

Pečat pravne osebe koja je izradila plan:

	Odgovorna osoba
--	-----------------



Ivan Kapović, mag.ing.arch.

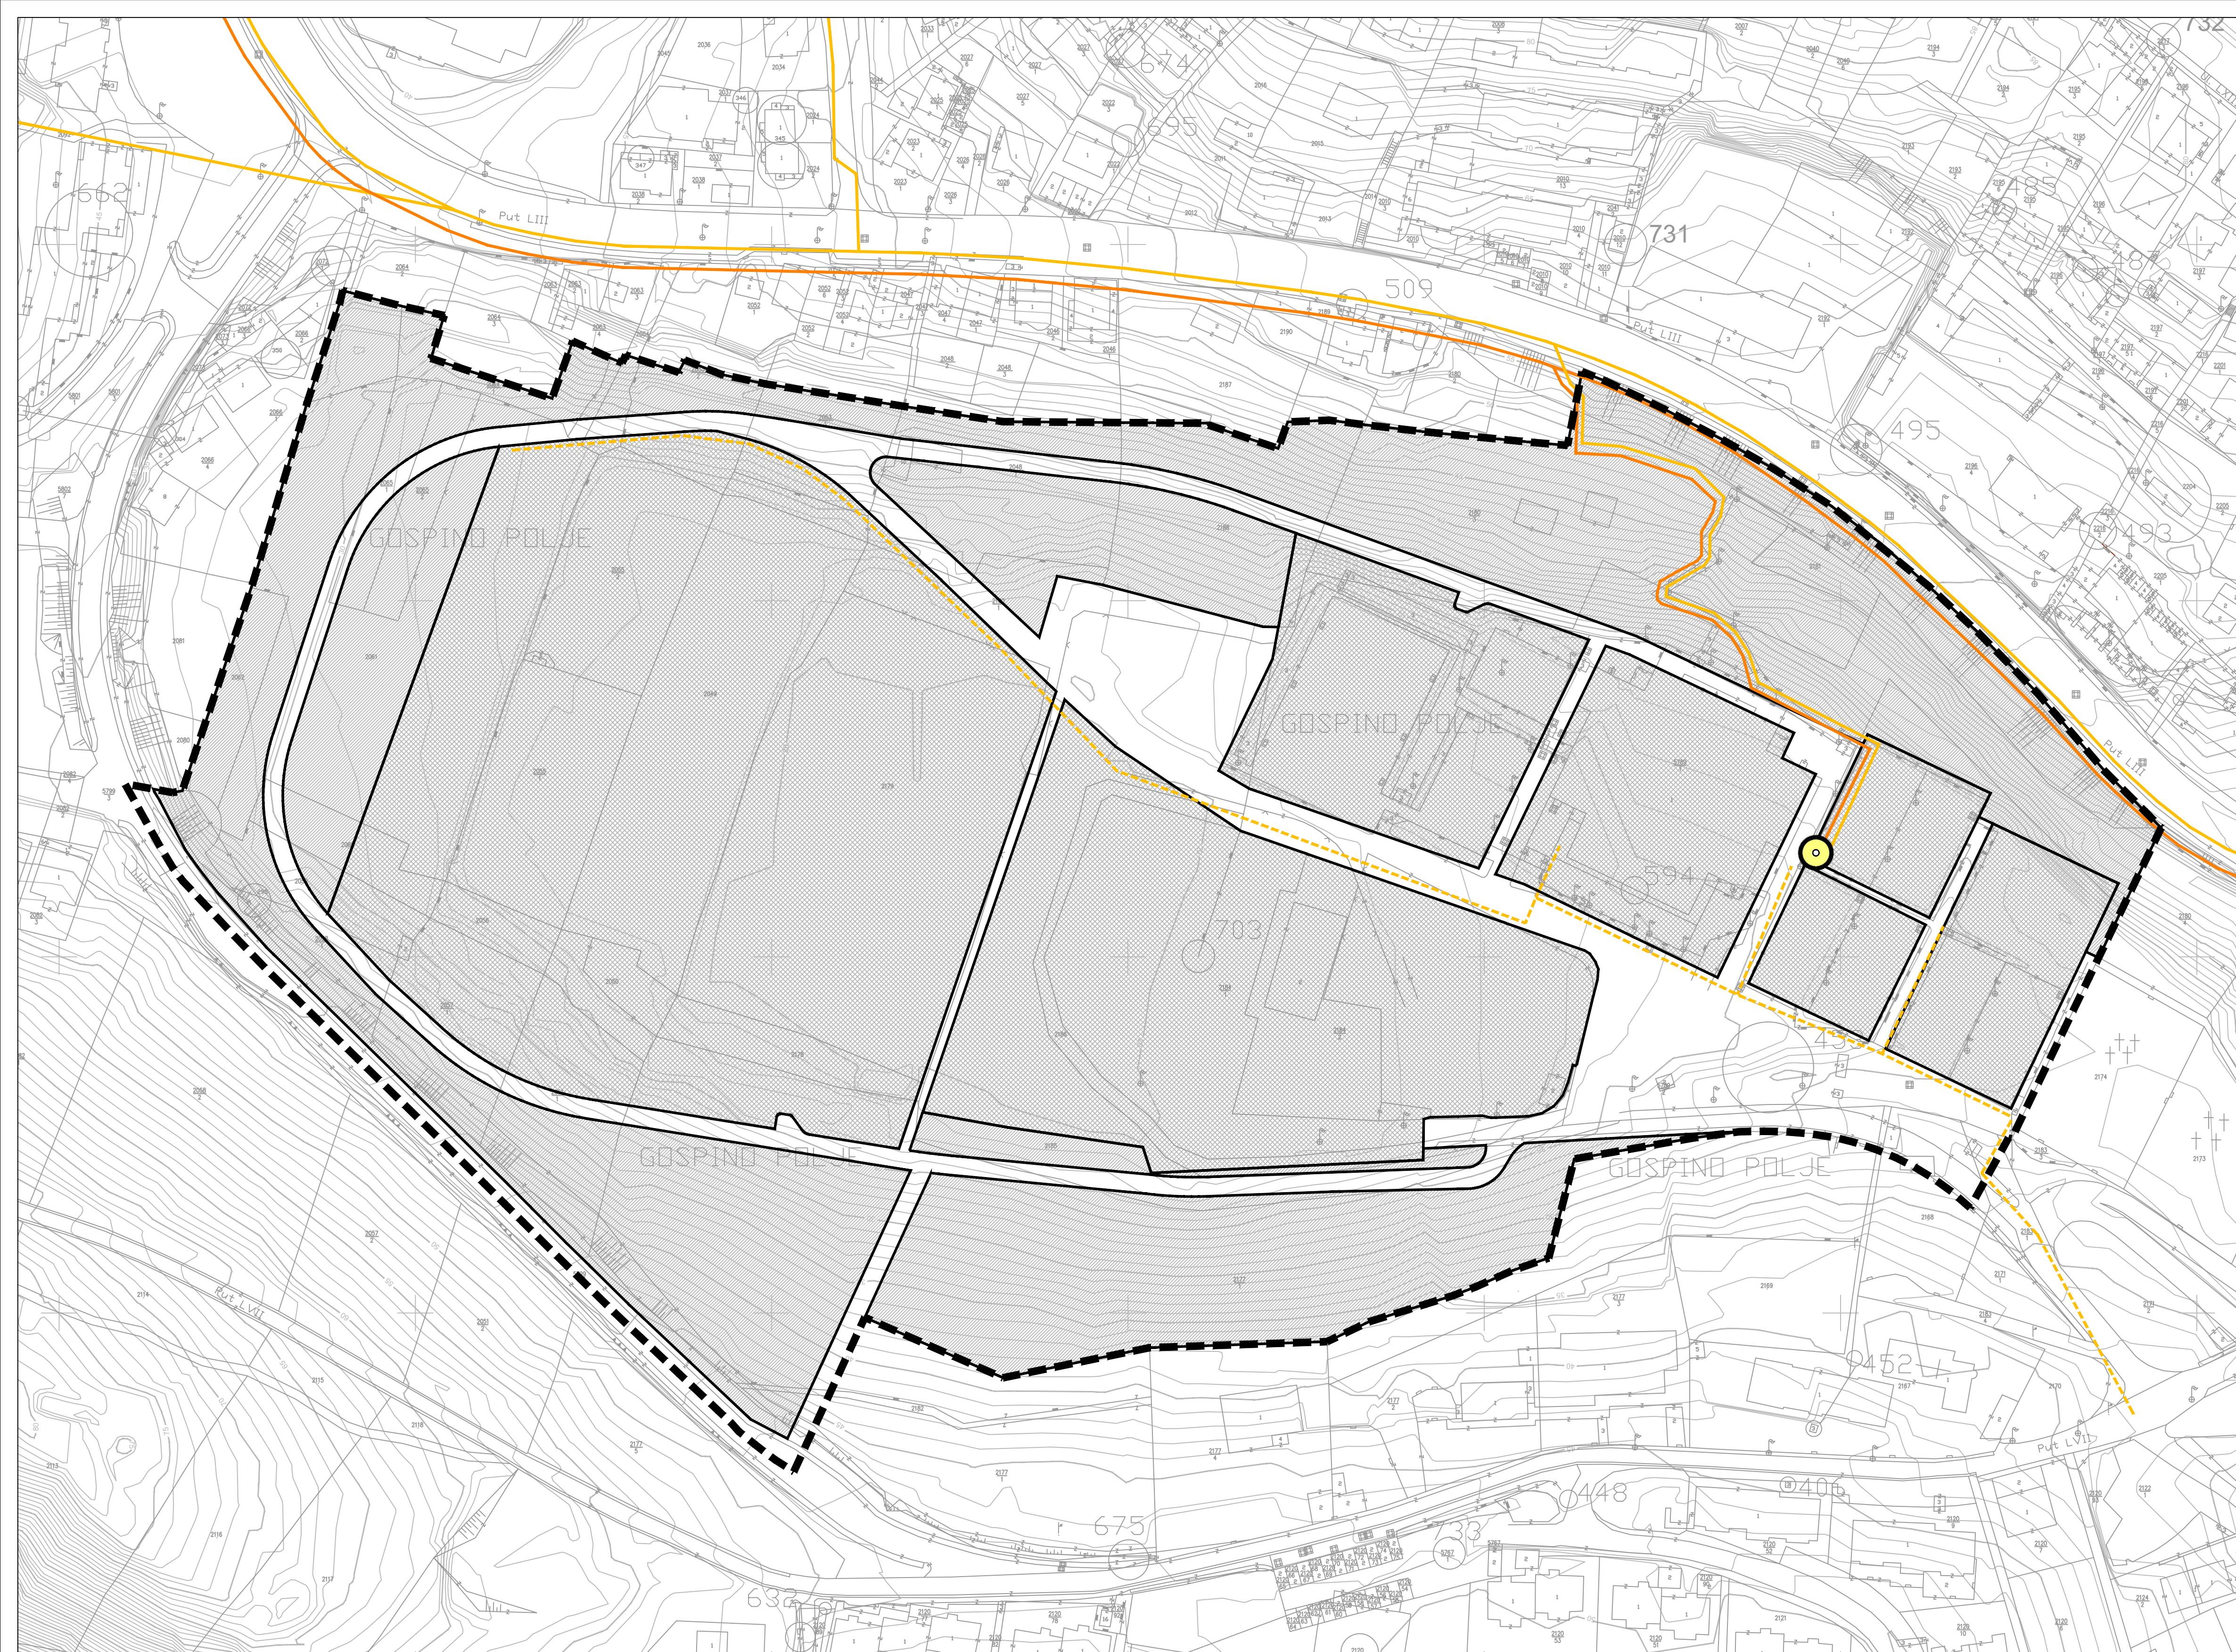

TUMAČ PLANSKOG ZNAKOVLJA

- | | |
|---|---|
|  | GRANICA OBUHVATA PLANA |
|  | ŠPORTSKO-REKREACIJSKA NAMJENA |
|  | JAVNE ZELENE POVRŠINE |
|  | PROMETNE I INFRASTRUKTURNE POVRŠINE |
|  | KOMUTACIJSKI ČVOROV I U NEPOKRETNOSTI MREŽI
UPS GORICA |
|  | POSTOJEĆA DTK INSTALACIJA |
|  | PLANIRANA DTK INSTALACIJA |
|  | POSTOJEĆI SVJETLOVOD |

500m² MJ 1:1000

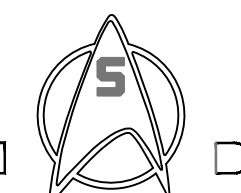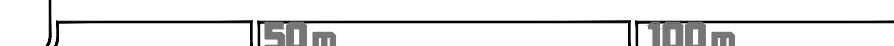

Županija: DUBROVAČKO-NERETVANSKA
Grad: DUBROVNIK

Naziv prostornog plana: DETALJNI PLAN UREĐENJA
"ŠPORTSKO-REKREACIJSKOG PARKA GOSPINO POLJE"
pročišćeni grafički dio (Službeni glasnik Grada Dubrovnika, 2/08, 19/22, 5/23)

Naziv kartografskog prikaza:
**PROMETNA, ELEKTRONIČKA KOMUNIKACIJSKA I KOMUNALNA INFRASTRUKTURNA MREŽA
 POŠTA I ELEKTRONIČKE KOMUNIKACIJE**

Broj kartografskog prikaza:	2.b	Mjerilo kartografskog prikaza:	1:1000
-----------------------------	-----	--------------------------------	--------

Pravna osoba koja je izradila plan:

A KTERACIJA
Akteracija d.o.o. - Zagreb

Pečat pravne osebe koja je izradila plan:

	Odgovorna osoba
--	-----------------

Ivan Kapović, mag.ing.arch.

TUMAČ PLANSKOG ZNAKOVLJA

GRANICA OBUHVATA PLANA

ŠPORTSKO-REKREACIJSKA NAMJENA

JAVNE ZELENE POVRŠINE

PROMETNE I INFRASTRUKTURNE POVRŠINE

POSTOJEĆA TS 10(20)/0,4 kV KOJA SE ZADRŽAVA

POSTOJEĆA TS 10(20)/0,4 kV KOJA SE REKONSTRUIRA

PLANIRANA TS 10(20)/0,4 kV

POSTOJEĆI 10 kV KABEL

PLANIRANI 10 (20) kV KABEL

TRASA PLANIRANIH 0,4 kV KABELA

500m²

MJ 1:1000

50m

100m

Županija: DUBROVAČKO-NERETVANSKA

Grad: DUBROVNIK

Naziv prostornog plana: DETALJNI PLAN UREĐENJA
"ŠPORTSKO-REKREACIJSKOG PARKA GOSPINO POLJE"

pročišćeni grafički dio (Službeni glasnik Grada Dubrovnika, 2/08, 19/22, 5/23)


Naziv kartografskog prikaza: PROMETNA, ELEKTRONIČKA KOMUNIKACIJSKA I KOMUNALNA INFRASTRUKTURNA MREŽA
ELEKTROENERGETIKA

Broj kartografskog prikaza: 2.c

Mjerilo kartografskog prikaza: 1:1000

Pravna osoba koja je izradila plan: AKTERACIJA
Akteracija d.o.o. - Zagreb

Pečat pravne osobe koja je izradila plan: Odgovorna osoba: Ivan Kapović, mag.ing.arch.

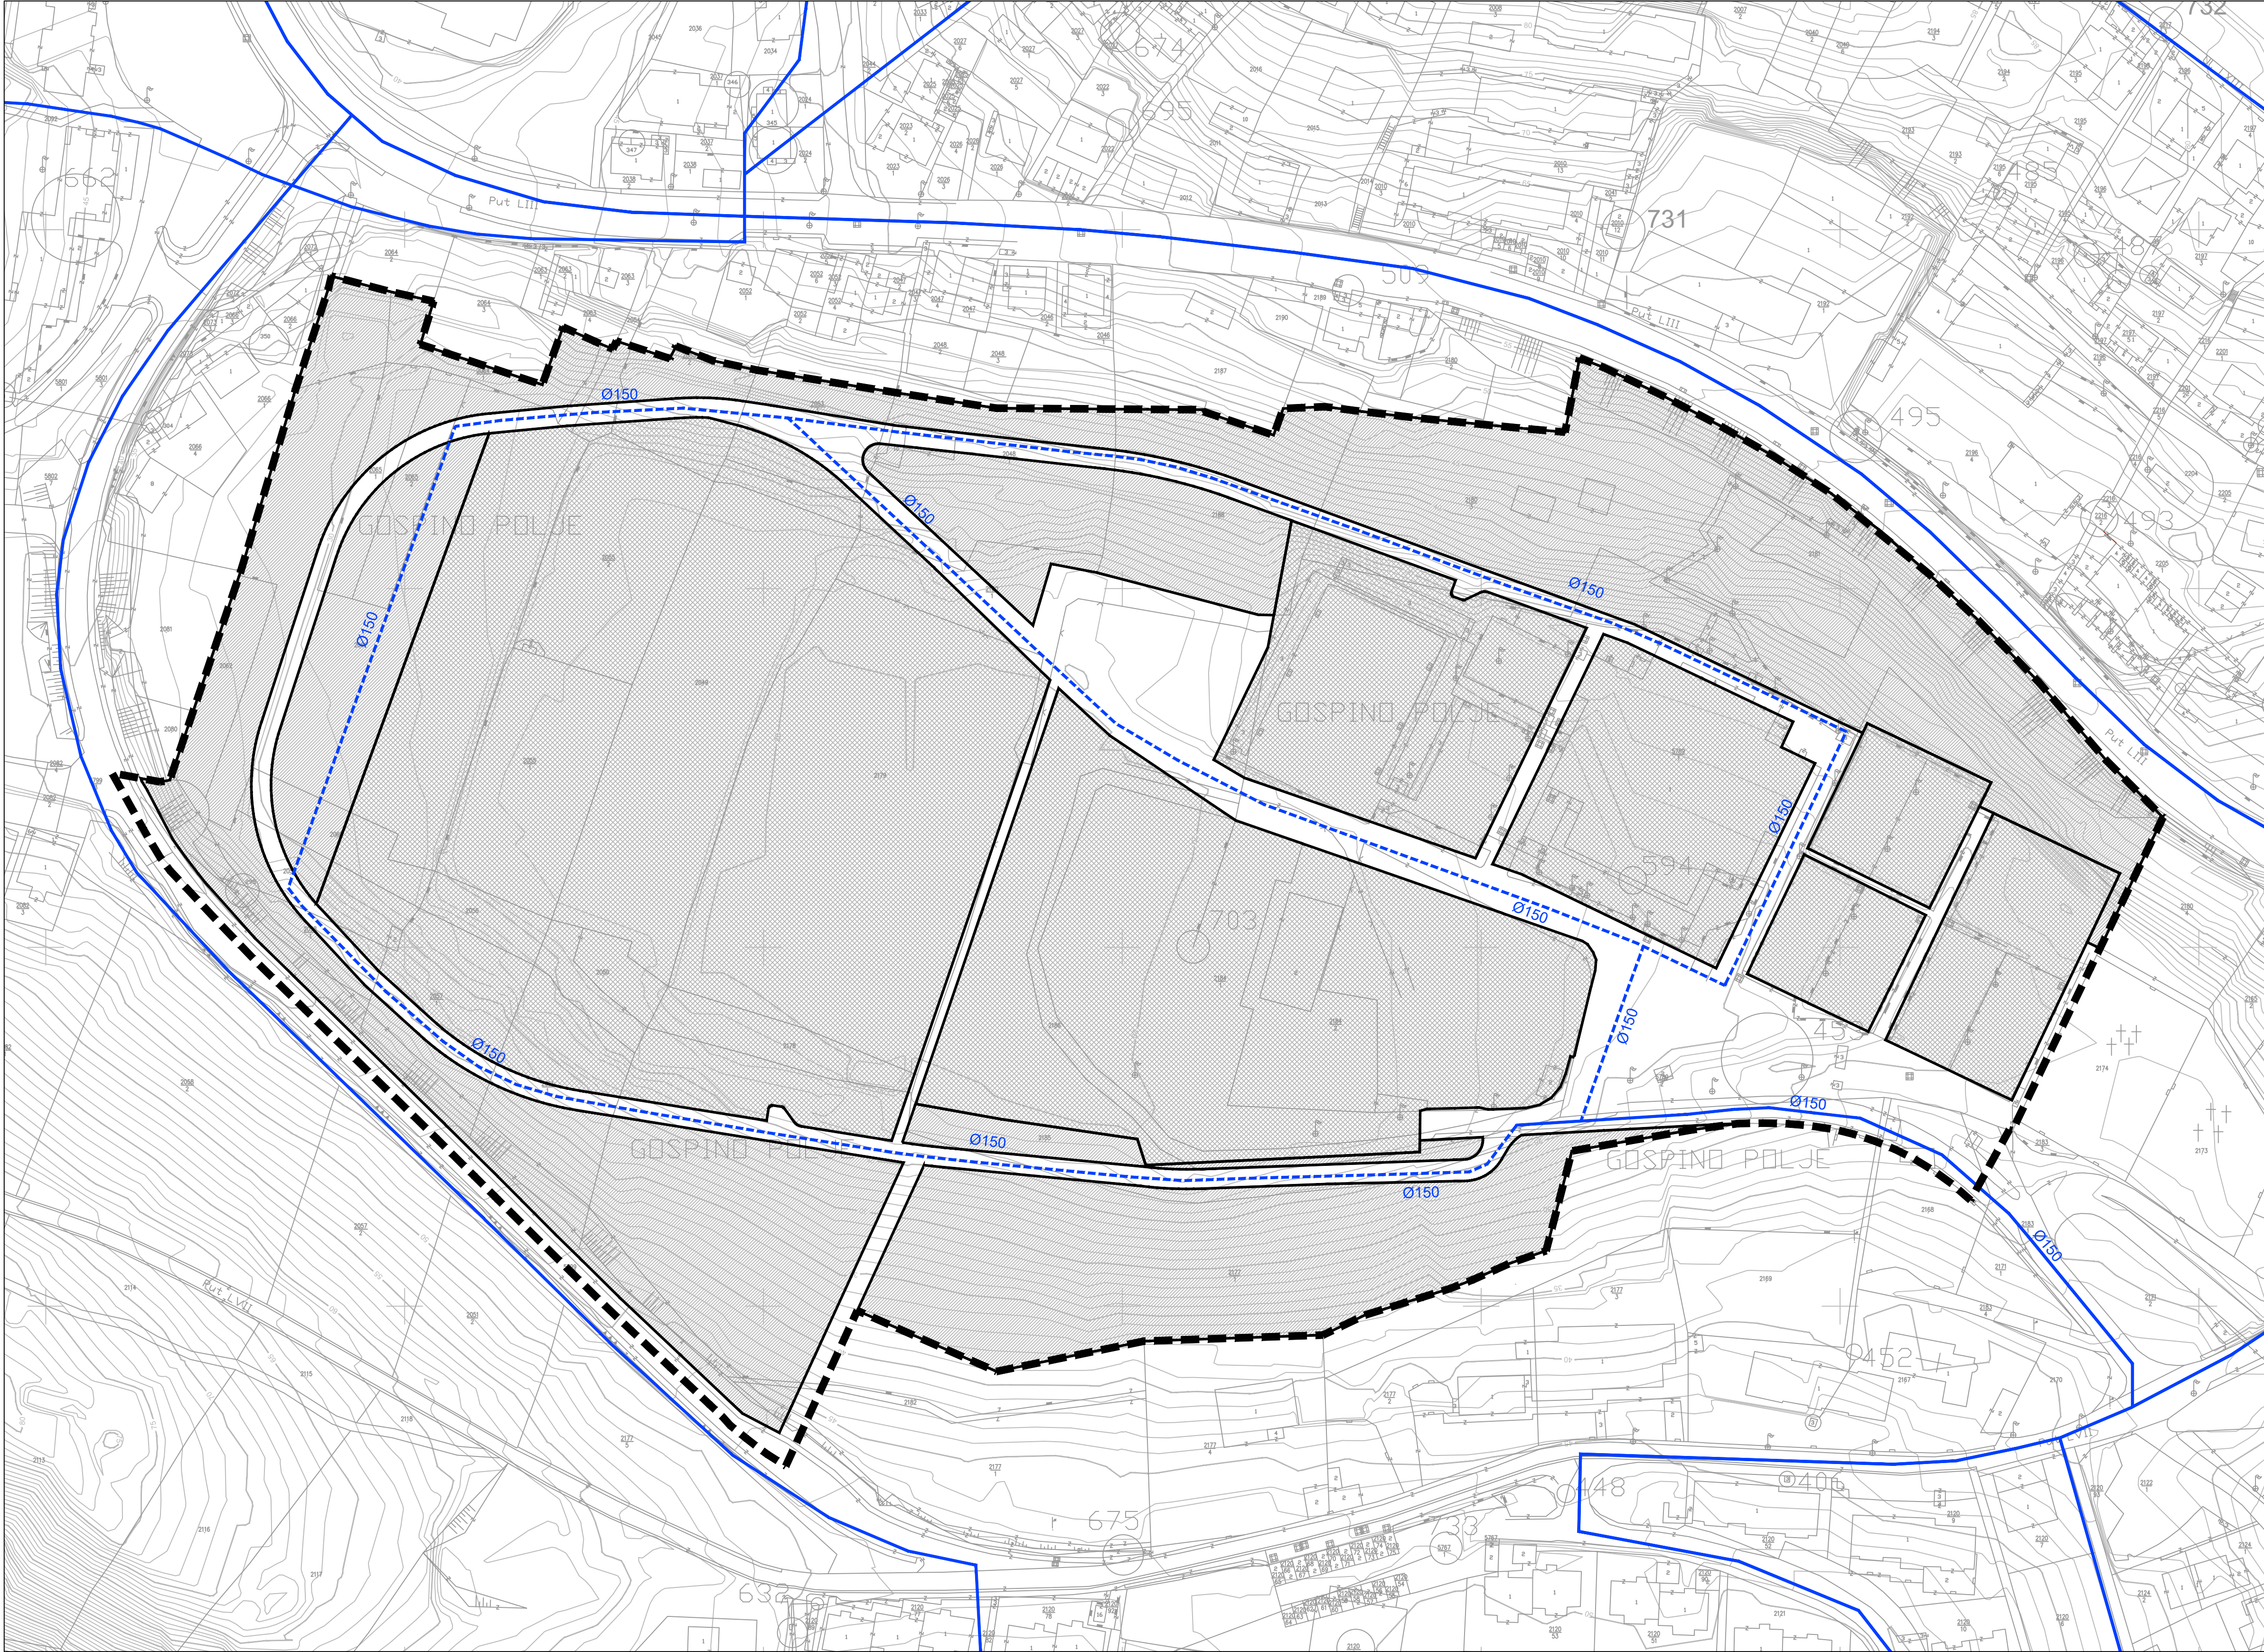

TUMAČ PLANSKOG ZNAKOVLJA

	GRANICA OBUHVATA PLANA
	ŠPORTSKO-REKREACIJSKA NAMJENA
	JAVNE ZELENE POVRŠINE
	PROMETNE I INFRASTRUKTURNE POVRŠINE
	POSTOJEĆA VODOVODNA MREŽA
	PLANIRANA VODOVODNA MREŽA


500m²

MJ 1:1000

50m

100m

Županija: DUBROVAČKO-NERETVANSKA	
Grad: DUBROVNIK	
Naziv prostornog plana: DETALJNI PLAN UREĐENJA "ŠPORTSKO-REKREACIJSKOG PARKA GOSPINO POLJE" pročišćeni grafički dio (Službeni glasnik Grada Dubrovnika, 2/08, 19/22, 5/23)	
Naziv kartografskog prikaza: PROMETNA, ELEKTRONIČKA KOMUNIKACIJSKA I KOMUNALNA INFRASTRUKTURNA MREŽA VODNOGOSPODARSKI SUSTAV - VODOOPSKRBA	
Broj kartografskog prikaza: 2.d	Mjerilo kartografskog prikaza: 1:1000
Pravna osoba koja je izradila plan: AKTERACIJA Akteracija d.o.o. - Zagreb	
Pečat pravne osobe koja je izradila plan:	Odgovorna osoba: Ivan Kapović, mag.ing.arch.

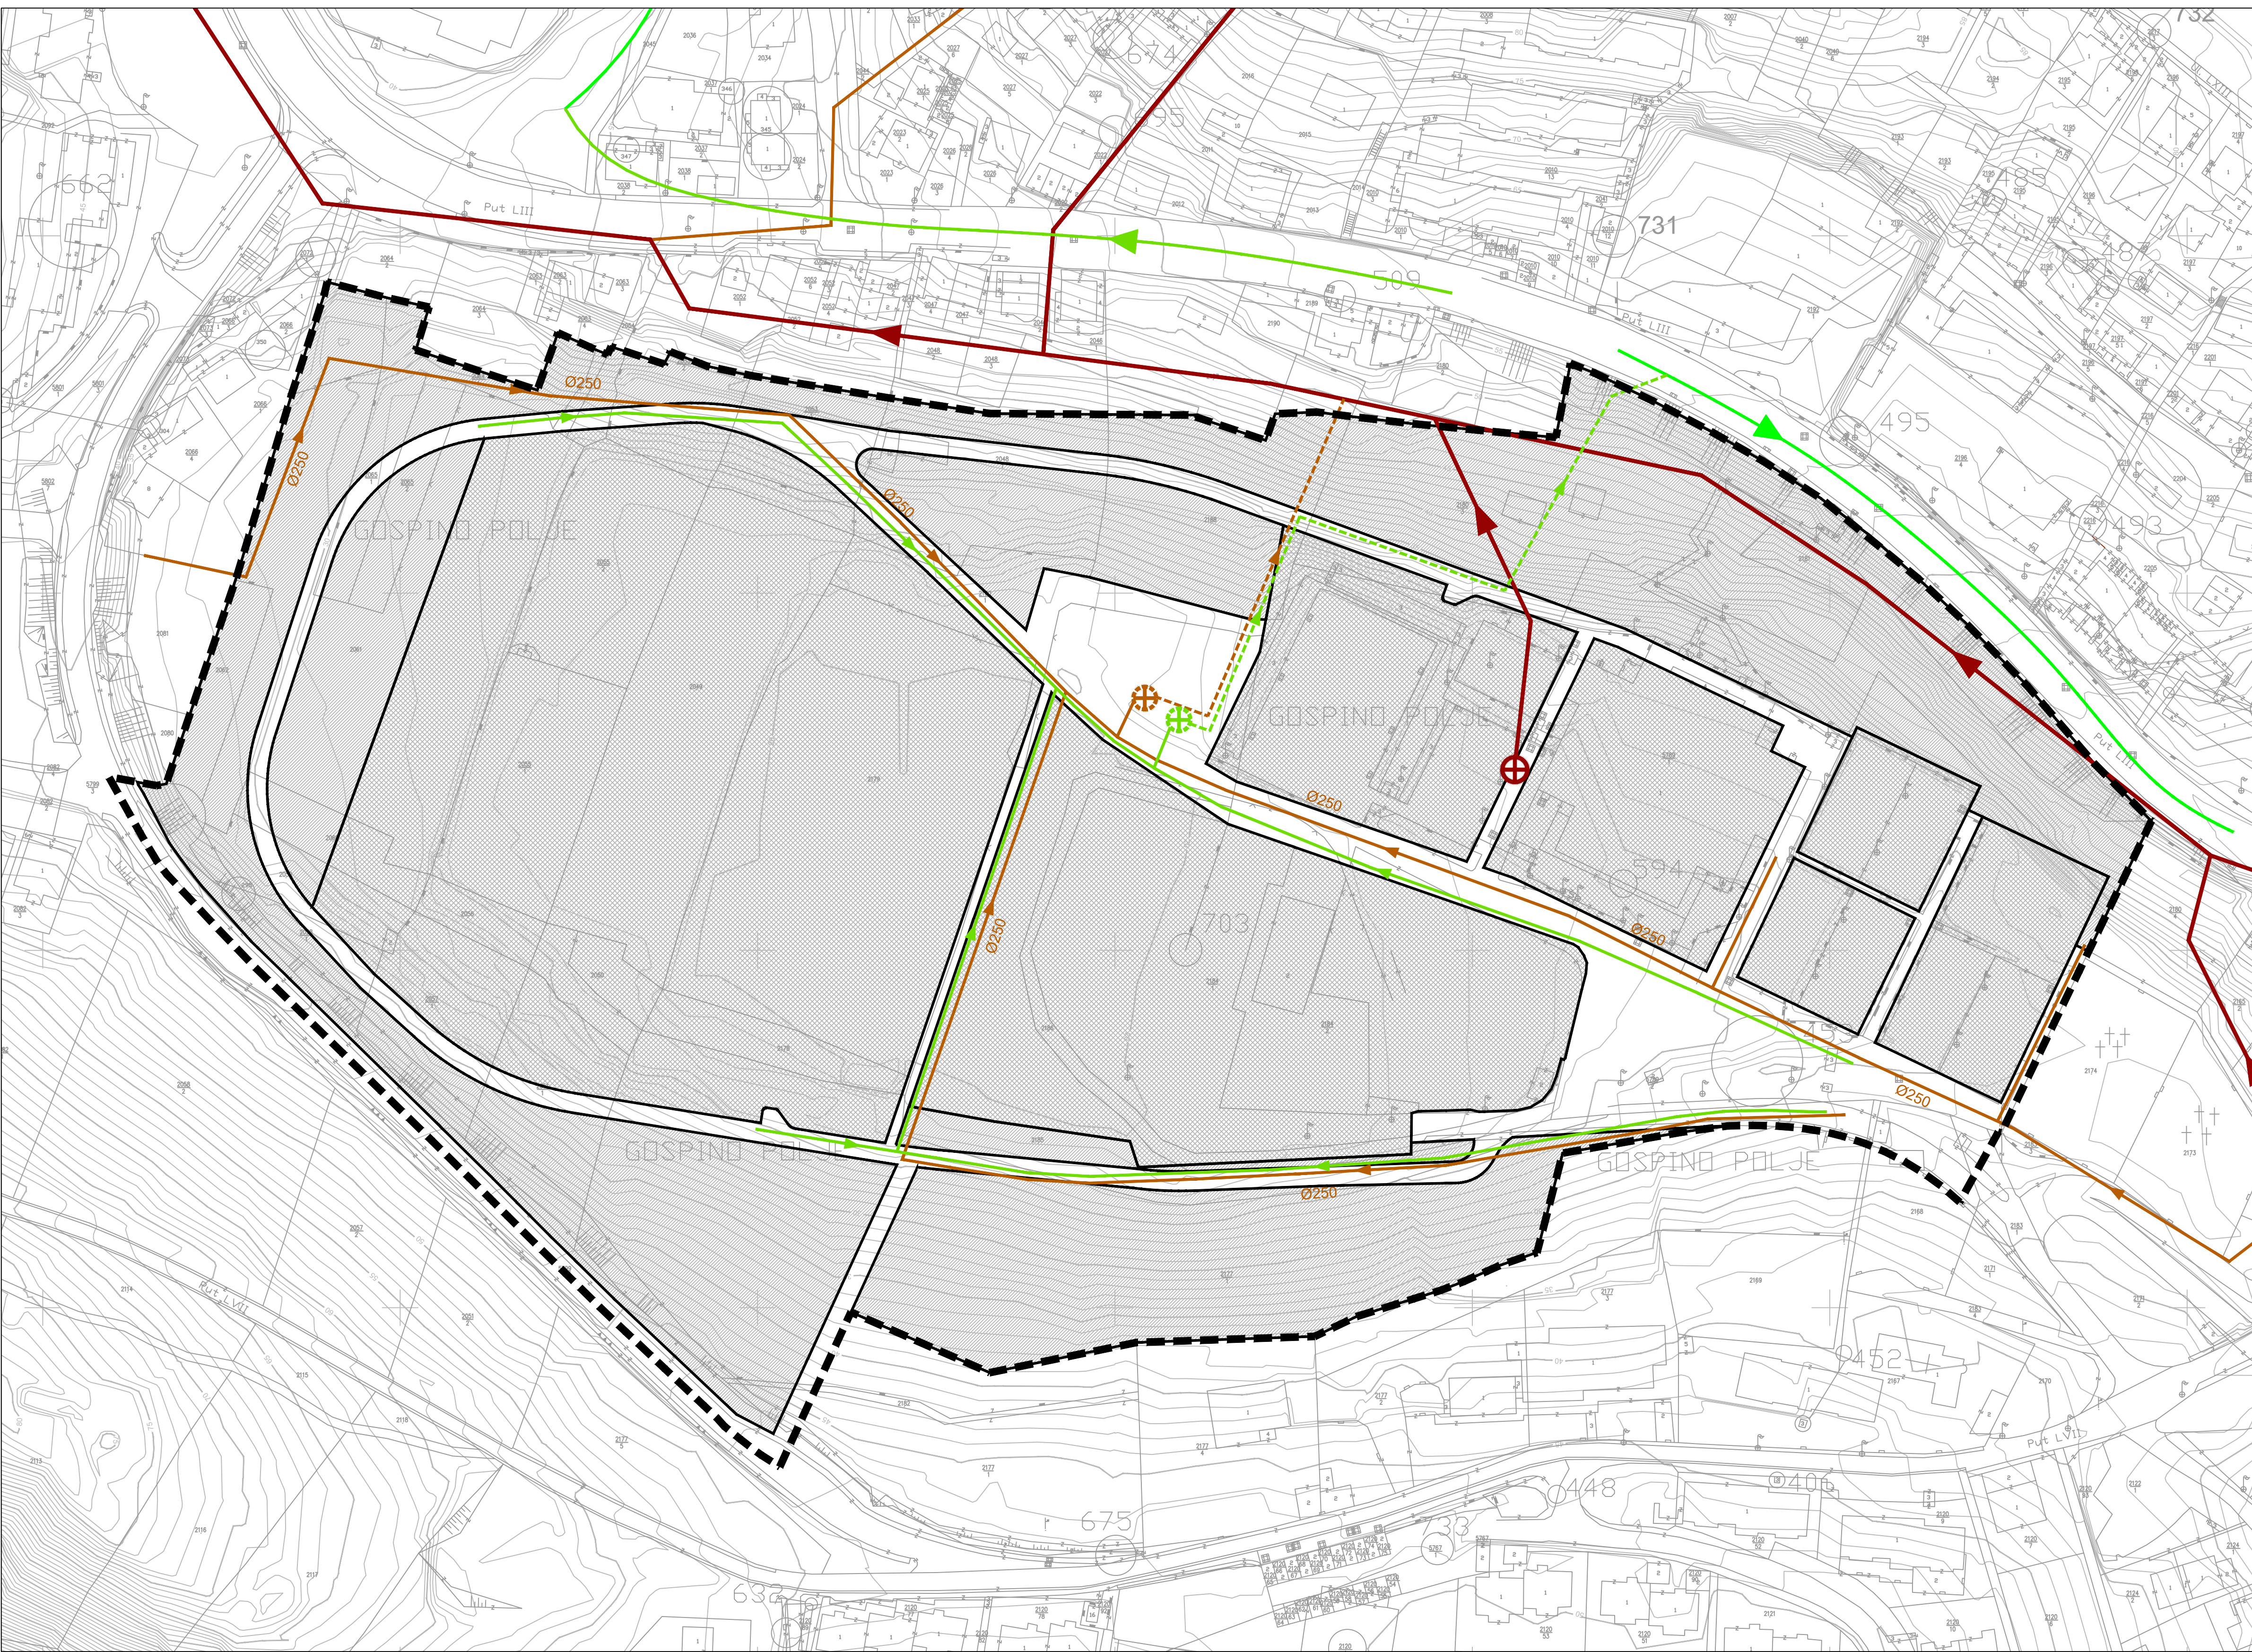

TUMAČ PLANSKOG ZNAKOVLJA

	GRANICA OBUHVATA PLANA
	ŠPORTSKO-REKREACIJSKA NAMJENA
	JAVNE ZELENE POVRŠINE
	PROMETNE I INFRASTRUKTURNE POVRŠINE
	POSTOJEĆI KANALI SANITARNIH OTPADNIH VODA
	PLANIRANI KANALI SANITARNIH OTPADNIH VODA
	TLAČNI VOD PLANIRANE SANITARNE ODVODNJE
	POSTOJEĆA PREPUMPNA STANICA ZA ODVODNJU SANITARNIH OTPADNIH VODA
	PLANIRANA PREPUMPNA STANICA ZA ODVODNJU SANITARNIH OTPADNIH VODA
	POSTOJEĆI KANALI OBORINSKIH OTPADNIH VODA
	PLANIRANI KANALI OBORINSKIH OTPADNIH VODA
	TLAČNI VOD PLANIRANE OBORINSKE ODVODNJE
	PLANIRANA PREPUMPNA STANICA ZA ODVODNJU OBORINSKIH OTPADNIH VODA

500m²

MJ 1:1000

50m

100m

Županija:	DUBROVAČKO-NERETVANSKA		
Grad:	DUBROVNIK		
Naziv prostornog plana:	DETALJNI PLAN UREĐENJA "ŠPORTSKO-REKREACIJSKOG PARKA GOSPINO POLJE" pročišćeni grafički dio (Službeni glasnik Grada Dubrovnika, 2/08, 19/22, 5/23)		
Naziv kartografskog prikaza:	PROMETNA, ELEKTRONIČKA KOMUNIKACIJSKA I KOMUNALNA INFRASTRUKTURNA MREŽA VODNOGOSPODARSKI SUSTAV - ODVODNJA OTPADNIH VODA		
Broj kartografskog prikaza:	2.e	Mjerilo kartografskog prikaza:	1:1000
Pravna osoba koja je izradila plan:			
Pečat pravne osobe koja je izradila plan:	Odgovorna osoba: Ivan Kapović, mag.ing.arch.		

TUMAČ PLANSKOG ZNAKOVLJA

GRANICA OBUHVATA PLANA

R4-1

OZNAKA KAZETE

GRANICA KAZETE

REKONSTRUKCIJA POSTOJEĆE GRAĐEVINE

NOVA GRADNJA

ZAŠTITNO ZELENILLO

500m²

MJ 1:1000

50m

100m

S

Županija: DUBROVAČKO-NERETVANSKA

Grad: DUBROVNIK

Naziv prostornog plana: DETALJNI PLAN UREĐENJA "ŠPORTSKO-REKREACIJSKOG PARKA GOSPINO POLJE"

pročišćeni grafički dio (Službeni glasnik Grada Dubrovnika, 2/08, 19/22, 5/23)

Naziv kartografskog prikaza: UVJETI KORIŠTENJA, UREĐENJA I ZAŠTITE POVRŠINA

Broj kartografskog prikaza: 3

Mjerilo kartografskog prikaza: 1:1000

Pravna osoba koja je izradila plan: AKTERACIJA
Akteracija d.o.o. - Zagreb

Pečat pravne osobe koja je izradila plan:

Odgovorna osoba: Ivan Kapović, mag.ing.arch.

TUMAČ PLANSKOG ZNAKOVLJA

GRANICA OBUHVATA PLANA

ŠPORTSKO-REKREACIJSKA NAMJENA

JAVNE ZELENE POVRŠINE

POVRŠINE INFRASTRUKTURNIH SUSTAVA

JAVNA PROMETNA POVRŠINA

INTERNA KOMUNIKACIJA

OZNAKA KAZETE

GRANICA KAZETE

PJEŠAČKE POVRŠINE

ZELENE POVRŠINE U SKLOPU PROMETNIH POVRŠINA

POSTOJEĆI DRVORED

PLANIRANI DRVORED

PROMETNICA

POSTOJEĆA GRADEVINA

GRADIVI DIO

MINIMALNI GRAĐEVINSKI PRAVAC

500m²

MJ 1:1000

50m

100m

Županija: DUBROVAČKO-NERETVANSKA

Grad: DUBROVNIK

Naziv prostornog plana: DETALJNI PLAN UREĐENJA "ŠPORTSKO-REKREACIJSKOG PARKA GOSPINO POLJE"

pročišćeni grafički dio (Službeni glasnik Grada Dubrovnika, 2/08, 19/22, 5/23)


Naziv kartografskog prikaza: UVJETI GRADNJE

Broj kartografskog prikaza: 4.a

Mjerilo kartografskog prikaza: 1:1000

Pravna osoba koja je izradila plan: AKTERACIJA
Akteracija d.o.o. - Zagreb

Pečat pravne osobe koja je izradila plan: Odgovorna osoba: Ivan Kapović, mag.ing.arch.

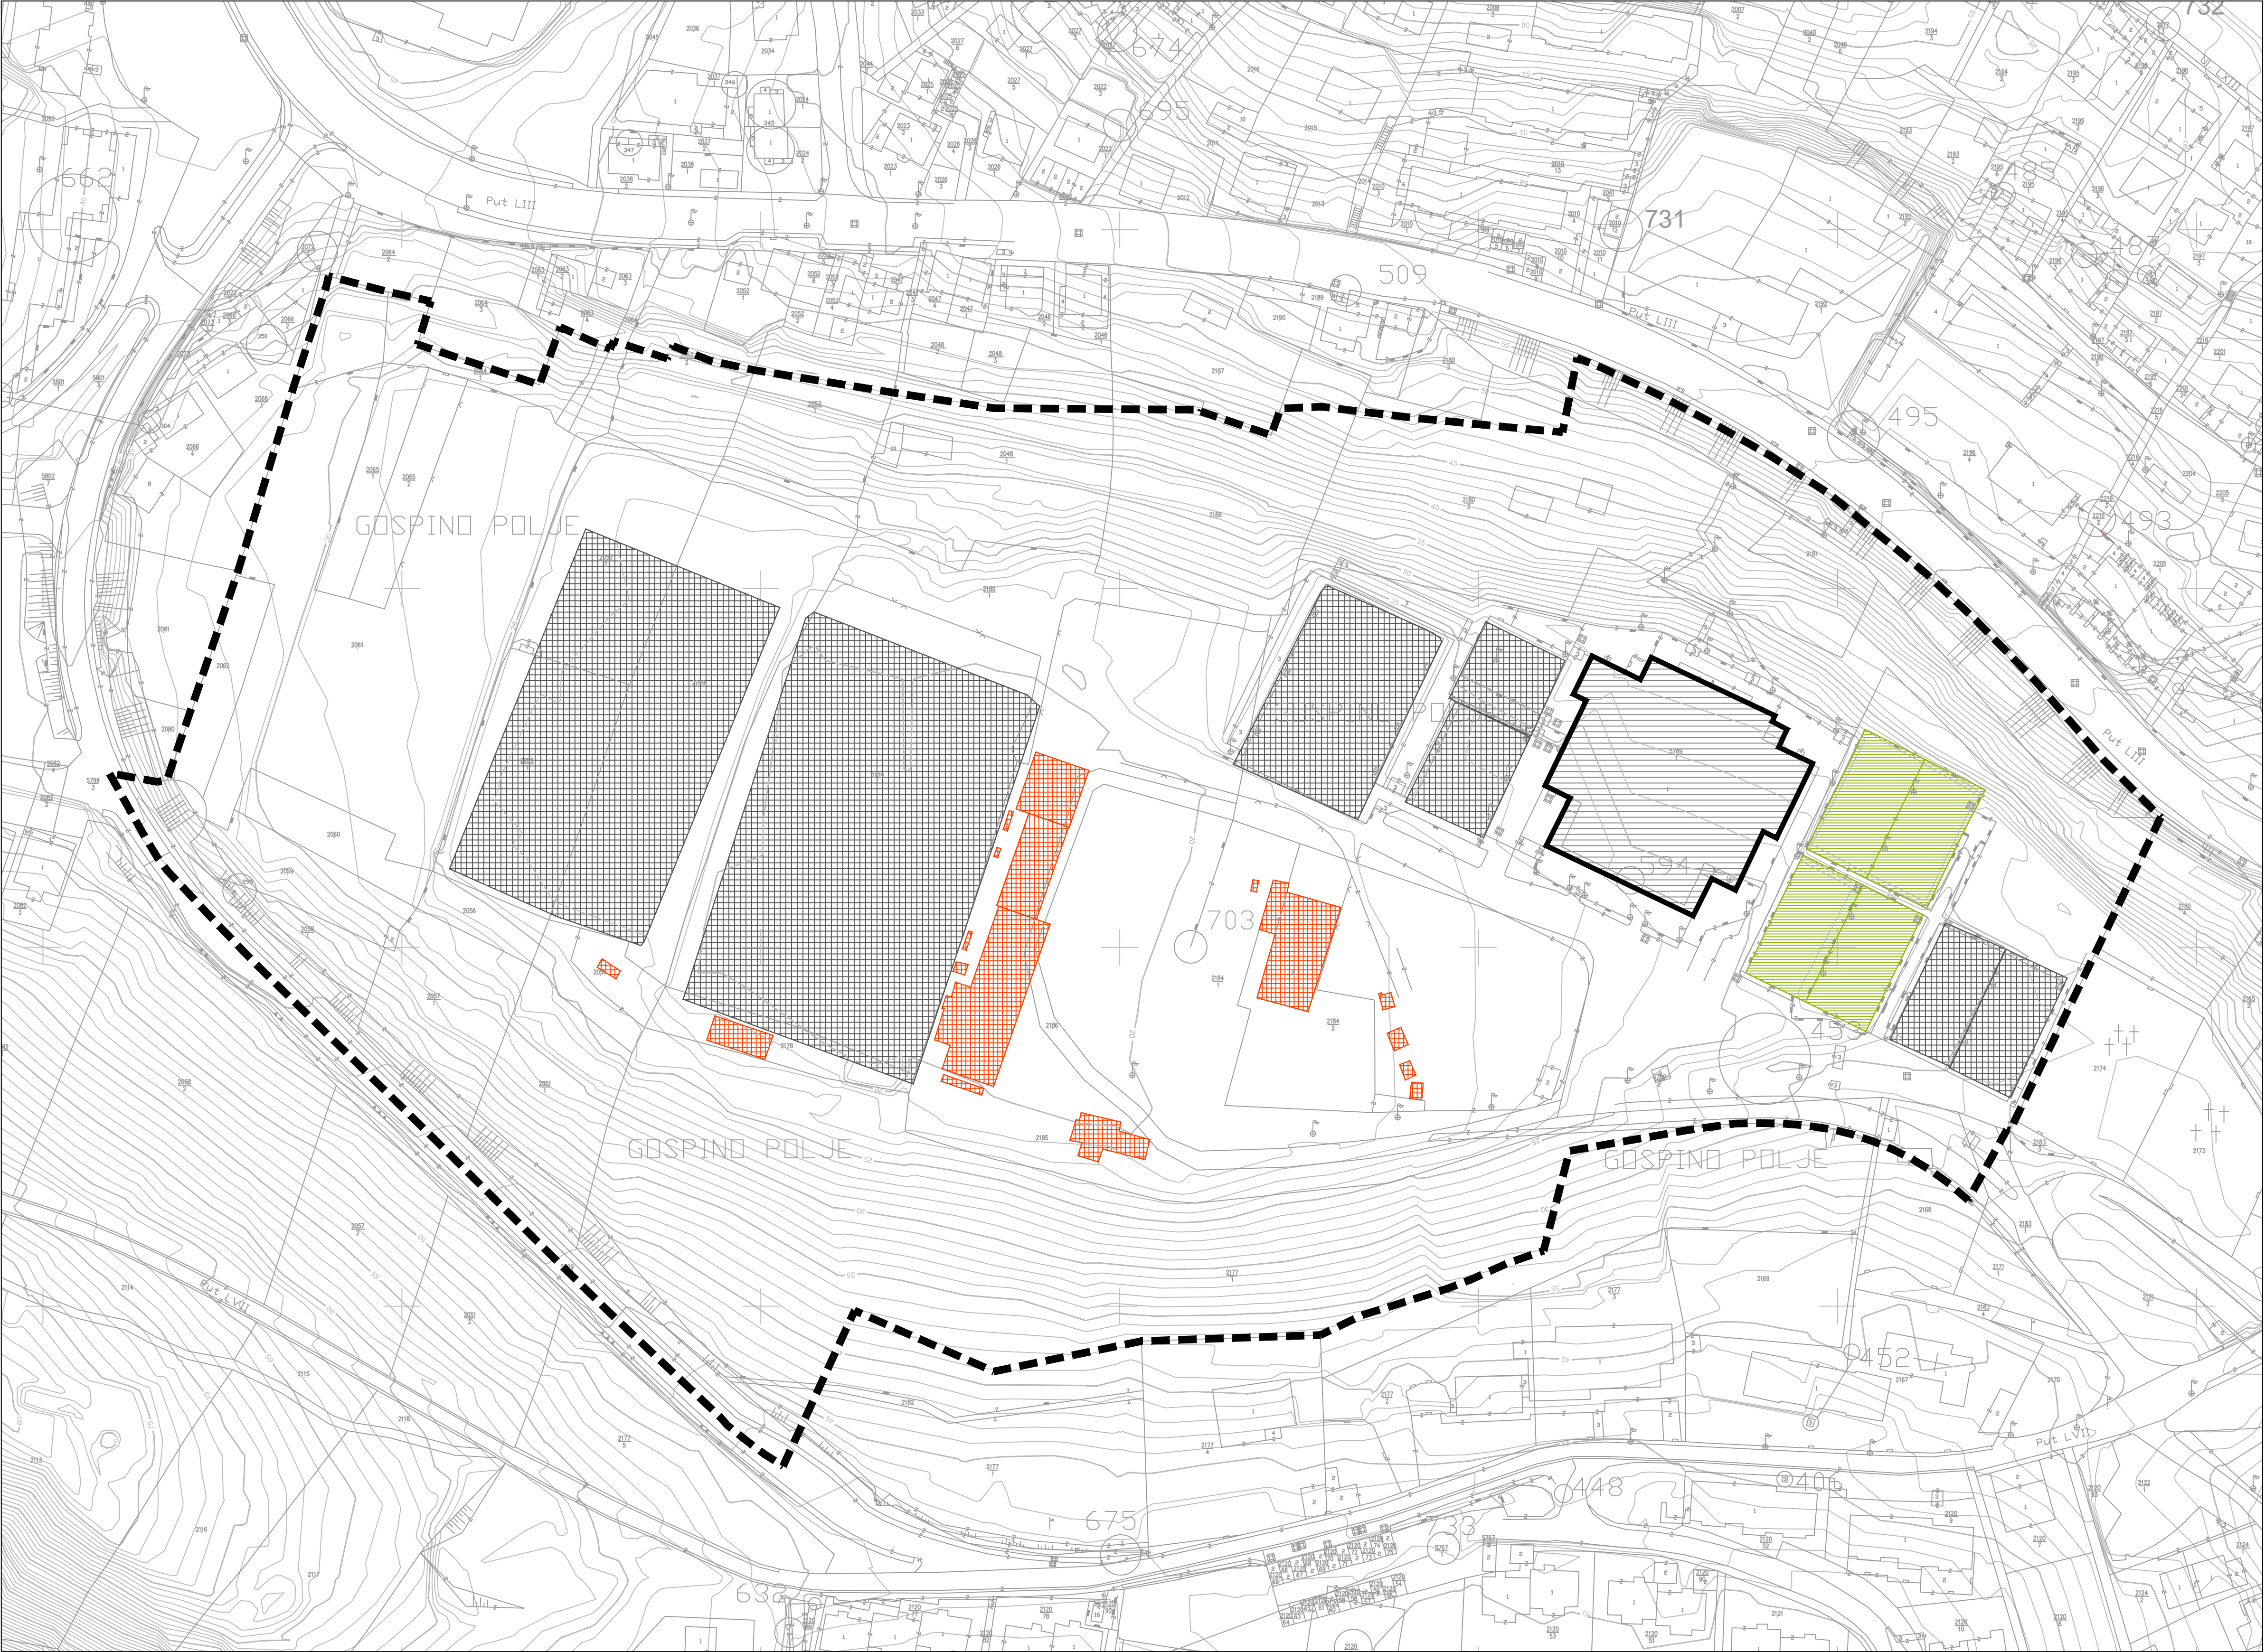

TUMAČ PLANSKOG ZNAKOVLJA

GRANICA OBUHVATA PLANA

POSTOJEĆA GRADEVINA KOJA SE ZADRŽAVA

GRAĐEVINE PLANIRANE ZA UKLANJANJE

ŠPORTSKI TERENI ZA ADAPTACIJU

ŠPORTSKI TERENI PLANIRANI ZA UKLANJANJE

500m² MJ 1:1000

50m

100m

Županija: DUBROVAČKO-NERETVANSKA

Grad: DUBROVNIK

Naziv prostornog plana: DETALJNI PLAN UREĐENJA
"ŠPORTSKO-REKREACIJSKOG PARKA GOSPINO POLJE"

pročišćeni grafički dio (Službeni glasnik Grada Dubrovnika, 2/08, 19/22, 5/23)

Naziv kartografskog prikaza: UVJETI GRADNJE
ZADRŽAVANJE I UKLANJANJE POSTOJEĆIH OBJEKATA

Broj kartografskog prikaza: 4.b

Mjerilo kartografskog prikaza: 1:1000

Pravna osoba koja je izradila plan: AKTERACIJA
Akteracija d.o.o. - Zagreb

Pečat pravne osobe koja je izradila plan:

Odgovorna osoba:

Ivan Kapović, mag.ing.arch.