


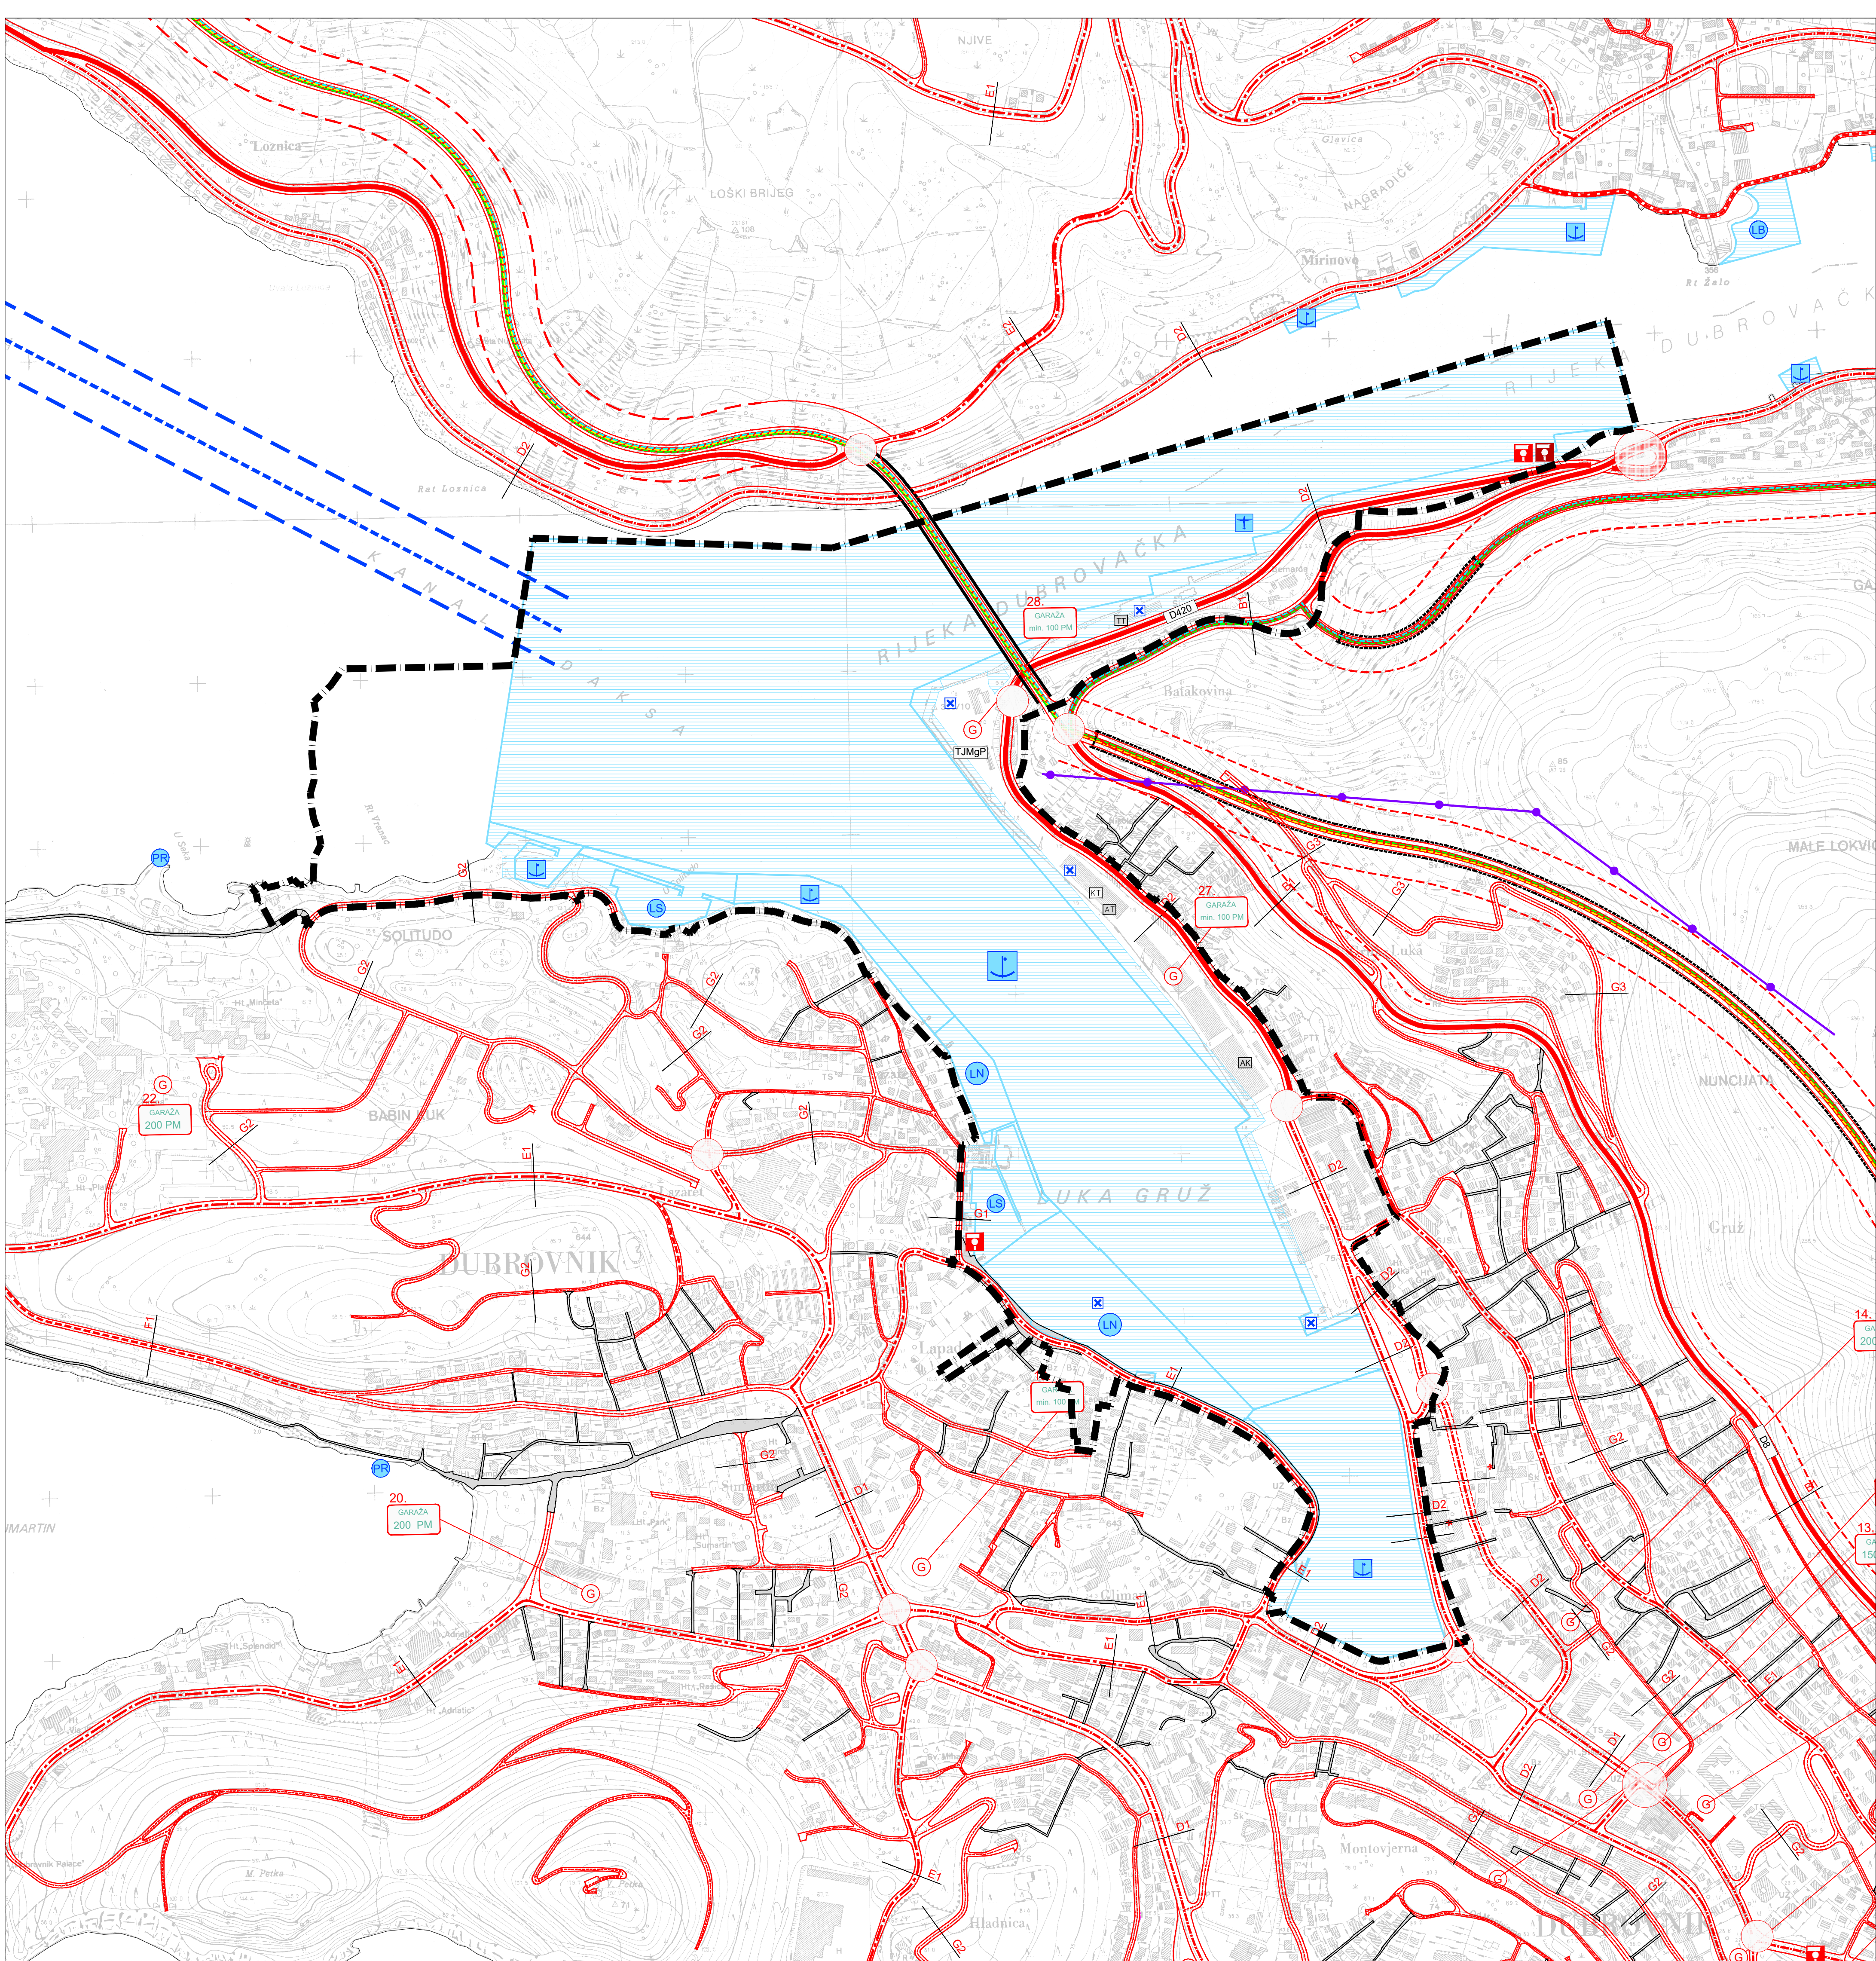

TUMAČ ZNAKOVA

GRANICE

GRANICA GENERALNOG URBANISTIČKOG PLANA

CESTOVNI PROMET

- CESTE, ULICE I JAVNE PROMETNE POVRŠINE
- DRŽAVNA BRZA CESTA
 - D8 DRŽAVNA CESTA
 - KORIDOR DRŽAVNE CESTE
 - GLAVNA GRADSKA ULICA
 - GRADSKA ULICA
 - SABIRNA ULICA
 - OSTALE ULICE
 - ALTERNATIVNA TRASA CESTE (koridor za istraživanje)
 - BENZINSKA POSTAJA
 - JAVNA GARAŽA
 - TERMINAL JAVNOG MEĐUGRADSKOG PROMETA
 - PJEŠAČKA STAZA
 - INTERVENCIJE NA OBALI
 - KARAKTERISTIČNI POPREČNI PRESJEK ZA PREDMETNI PROFIL PRIJE PROJEKTIRANJA
 - POTREBNO JE ISTRAŽITI I TUNELSKU VARIJANTU
 - KAPACITET JAVNE GARAŽE
 - RASKRŠĆE (potrebno istraživanje)
 - MOST
 - TUNEL
 - PJEŠAČKI TUNEL (koridor za istraživanje)
 - ŽICA (koridor za istraživanje)
 - TUNEL (koridor za istraživanje)




POMORSKI PROMET

- MORSKA LUKA ZA JAVNI PROMET
- MORSKA LUKA OSOBITOG MEĐUNARODNOG GOSPODARSKOG ZNAČAJA
 - MORSKA LUKA ŽUPANIJSKOG ZNAČAJA
 - MORSKA LUKA LOKALNOG ZNAČAJA
 - MORSKA LUKA POSEBNE NAMJENE DRŽAVNOG ZNAČAJA
 - LUKA NAUČITKOG TURIZMA
 - MORSKA LUKA POSEBNE NAMJENE ŽUPANIJSKOG ZNAČAJA
 - BRODOGRADIŠTE
 - ŠPORTSKA LUKA
 - RIBARSKA LUKA
 - PRIVEŽISTE
 - PRIVEŽISTE ZA HIDROAVIONE
 - MORSKA LUKA
 - MEĐUNARODNI PLOVNI PUT
 - UNITARJNI PLOVNI PUT
 - GRANIČNI POMORSKI PRIELAZ
- ZRAČNI PROMET
- HELIDROM
 - POSTOJEĆA OBALNA LINIJA


OBUHVAJ IZMJENA I DOPUNA (obuhvat UPU Gruški akvatorij)

POPREČNI PROFILI MJ 1:200


A (brza državna cesta)

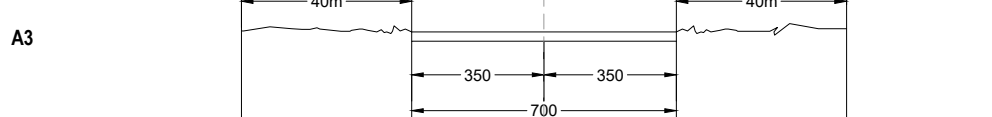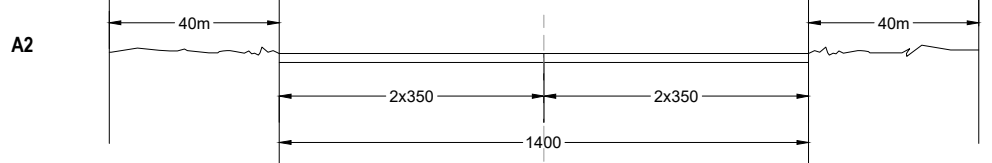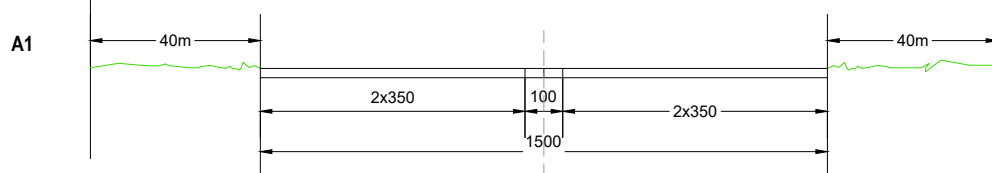



B (državna cesta)

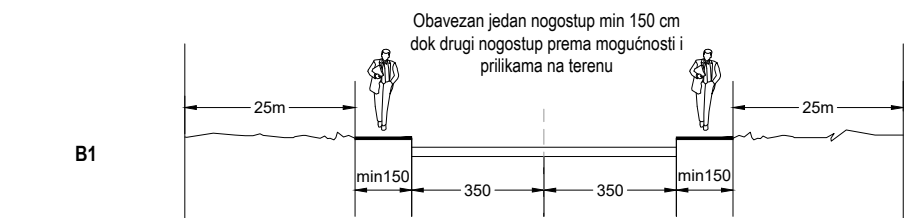



C (lokalna cesta - izvan obuhvata)

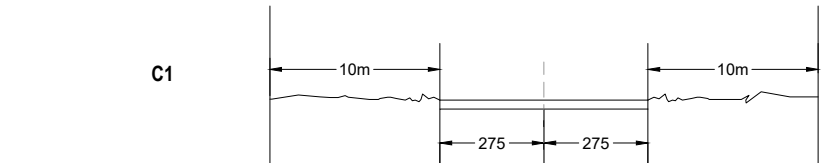


D (glavne gradske ulice)

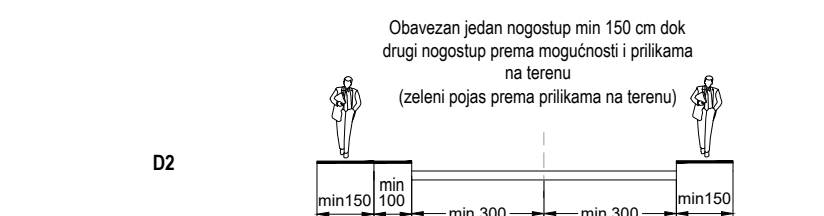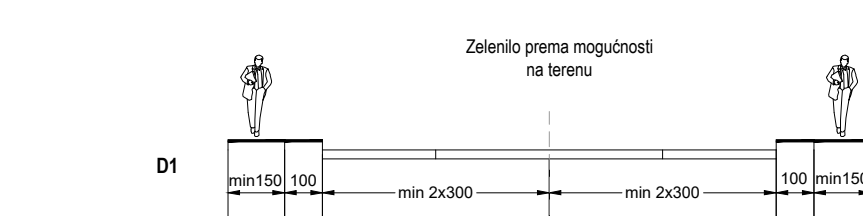




E (gradske ulice)

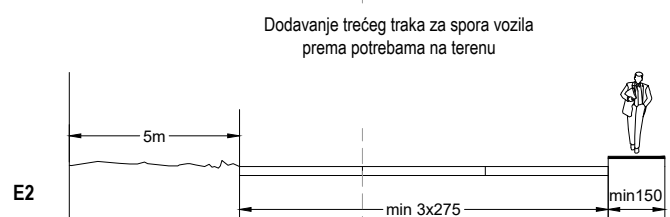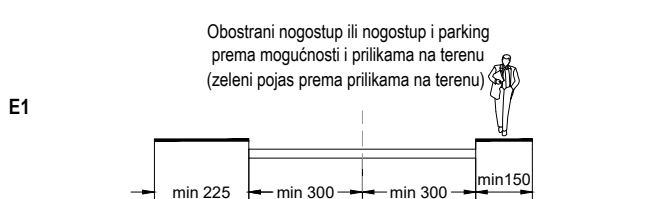


F (sabirne ulice)

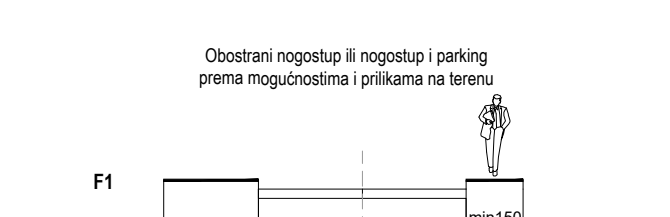

G (ostale ulice)

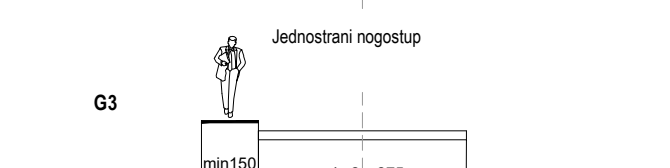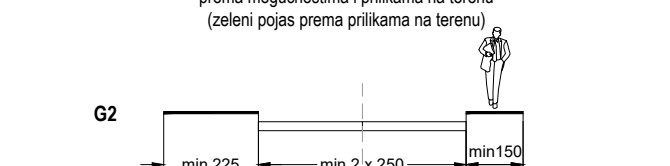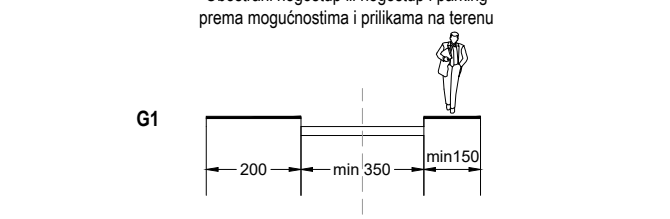

TUNEL

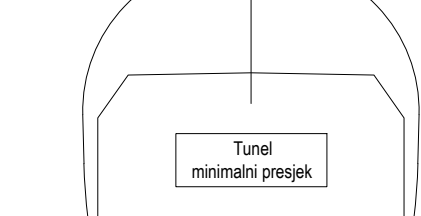

MOST



PROMETNA I KOMUNALNA INFRASTRUKTURNA MREŽA 3.1. PROMET

Županija:	DUBROVAČKO - NERETVANSKA	Grad:	DUBROVNIK
Naziv prostornog plana:	IZMJENE I DOPUNE GENERALNOG URBANISTIČKOG PLANA GRADA DUBROVNIKA		
Naziv kartografskog prikaza:	PROMETNA I KOMUNALNA INFRASTRUKTURNA MREŽA PROMET		
Broj kartografskog prikaza:	3.1.	Mjerilo kartografskog prikaza:	1 : 5 000
Odluka o izradi plana:	Odluka predstavnčkog tijela o donošenju plana:		
"Službeni glasnik Grada Dubrovnika" br. 10/22	"Službeni glasnik Grada Dubrovnika" br. 1/24		
Javna rasprava (datum objave):	Javni uvid odbran:		
8. srpnja 2023.	10. srpnja - 24. srpnja 2023.		
Pečat tijela odgovornog za provođenje javne rasprave:	Odgovorna osoba za provođenje javne rasprave:		
M.P.	BOŽO BENIĆ, mag.ing.arch.		
Suglasnost na plan:	Suglasnost Ministarstva prostornog uređenja, graditeljstva i državne imovine na konačni prijedlog izmjena i dopuna Generalnog urbanističkog plana Grada Dubrovnika (KLASA: 350-0223-0106, URBROJ: 211771-2101-23-2 od 30.11.2023.)		
Milijene Zavoda za prostorno uređenje Dubrovačko-neretvanske županije	Suglasnost Ministarstva prostornog uređenja, graditeljstva i državne imovine na konačni prijedlog izmjena i dopuna Generalnog urbanističkog plana Grada Dubrovnika (KLASA: 350-0223-1502, URBROJ: 531-08-1-123-2 od 22.12.2023.)		
Pravna osoba koja je izradila plan:	APE d.o.o. za arhitekturu, planiranje i ostale poslovne djelatnosti		
Ozajlska 61, 10000 Zagreb, telfax: 01/309-7572			
Pečat pravne osobe koja je izradila plan:	Odgovorna osoba:		
	MIRELA ČORDAŠ, dipl.ing.arch.		
Odgovorni voditelj izrade nacrtu prijedloga plana:			
	SANDRA JAKOPEC, dipl.ing.arch.		
Stručni tim u izradi plana:	NIKOLA FRANIĆ, mag.ing.arch.		
MIRELA ČORDAŠ, dipl.ing.arch.	ARADJAN KARLO GASHI, mag.ing.arch.		
MARJANA ZLOČE UDUK, mag.ing.arch.	VLATKA ŽUNEC, mag.ing.arch.		
Pečat predstavničkog tijela:	Predsjednik predstavničkog tijela:		
M.P.	mr.sc. MARKO POTREBICA		
Predsjednik Gradskog vijeća	Pečat nadležnog tijela:		
	M.P.		