


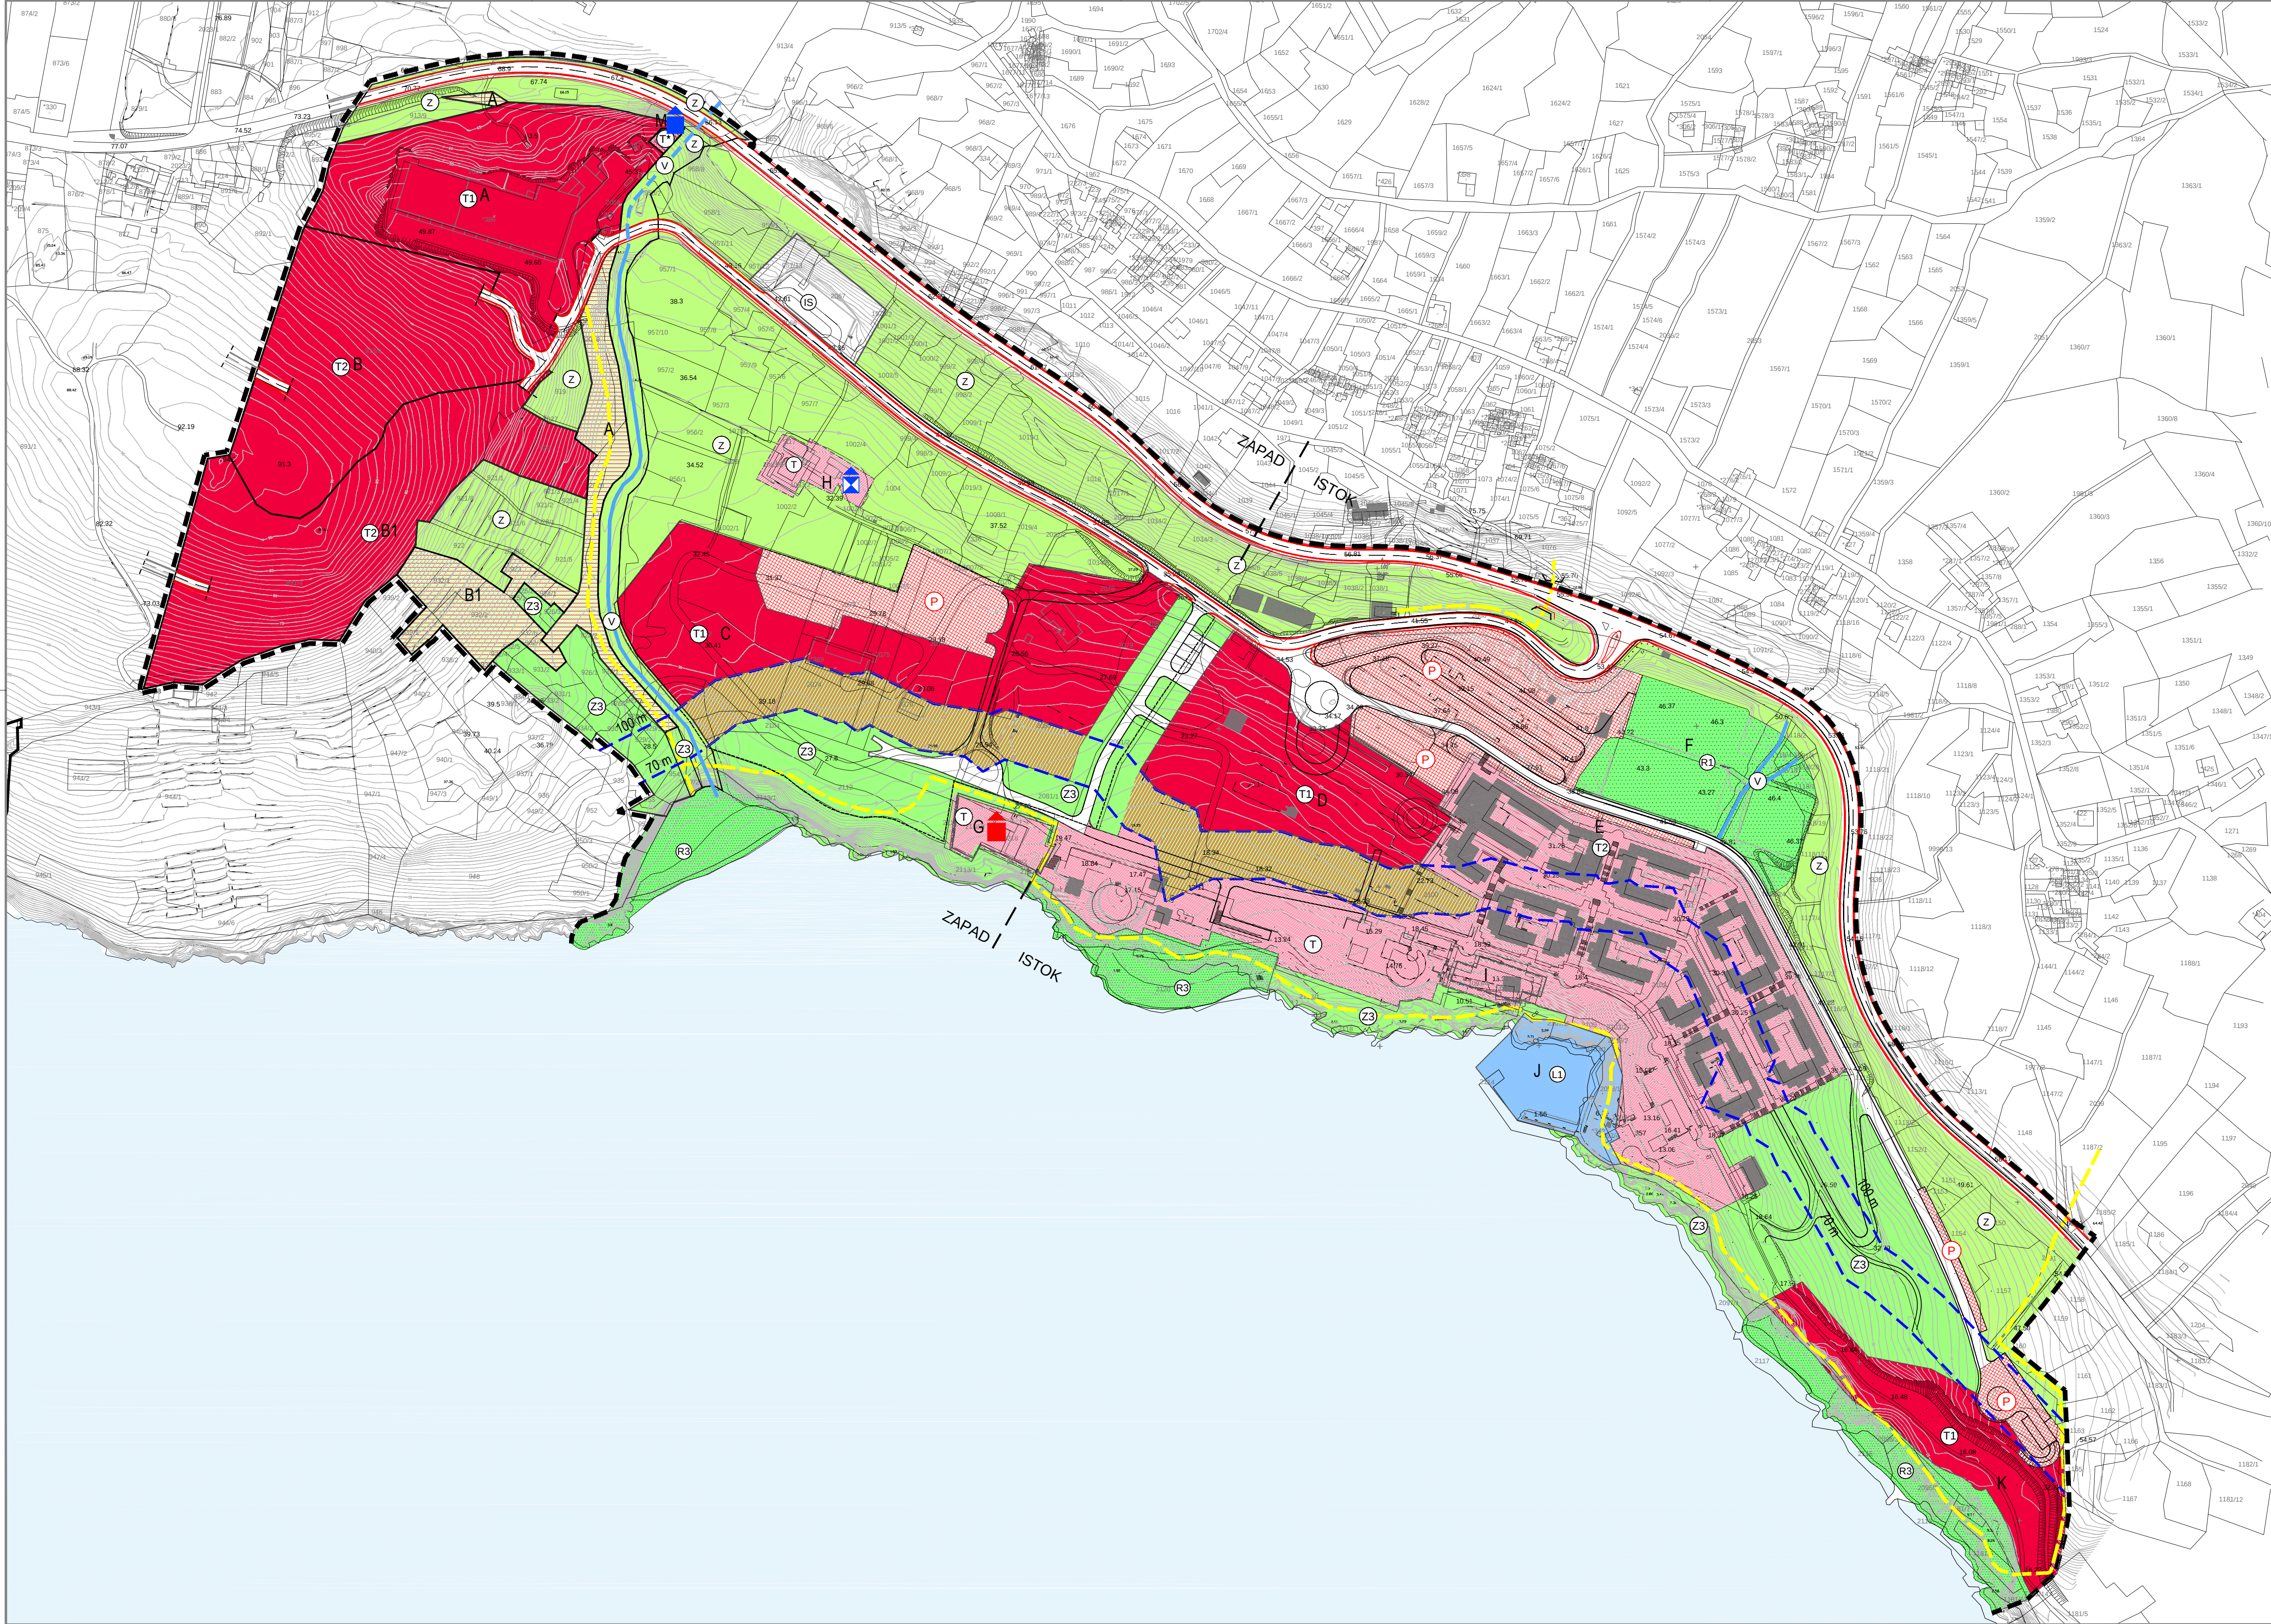

TUMAČ PLANSKOG ZNAKOVLJA			
	ozn. zone A, C, D, K B, B1	UGOSTITELJSKO-TURISTIČKA NAMJENA -T1 - hoteli -T2 - turističko naselje - vile -T1 - uslužne djelatnosti	 DRŽAVNA CESTA
	E G, H, J	UGOSTITELJSKO-TURISTIČKA NAMJENA -T2 - postojeci apartman, naselje -T - postojeća individualna izgradnja	 GLAVNA CESTA
	A, B1	SADRŽAJ U FUNKCIJI TURIZMA - granica između 70 - 100 m	 SABIRNA ULICA
	A, B1	SADRŽAJ U FUNKCIJI TURIZMA - odmorila, parkovi, pješačke staze	 OSTALE ULICE
	J	LUKA - PRIVEZ	 PARKIRALIŠTE
			 ŠETNICA ("Lungo mare"), PJEŠAČKI KORIDOR
	F	ŠPORTSKO REKREACIJSKA NAMJENA -R1 - sport -R3 - kupališta	 GRANICA OBUHVATA UPU-a
		ZELENE POVRŠINE Z3- odmorila, parkovi, pješačke staze	 GRANICA ZAŠTIĆENOG OBALNOG PODRUČJA - 70 m - pojasa do obalne crte - 100 m - pojasa do obalne crte
		ZAŠTITNE ZELENE POVRŠINE	
		POVRŠINA INFRASTRUKTURNOG SUSTAVA	 VODOTOK NADZEMNI / PODZEMNI

URBANISTIČKI PLAN UREĐENJA
TURISTIČKE ZONE "ORAŠAC-VRTOVI SUNCA"

LIST 1


KORIŠTENJE I NAMJENA POVRŠINA
IZVORNIK - prociješena grafika

URBANIZAM

Dubrovnik

0 10m 50 m 100 m

Županija:	DUBROVAČKO-NERETVANSKA	Grad:	DUBROVNIK
Naziv prostornog plana:	URBANISTIČKI PLAN UREĐENJA TURISTIČKE ZONE "ORAŠAC - VRTOVI SUNCA" IZVORNIK - prociješena grafika		
Naziv kartografskog prikaza:	KORIŠTENJE I NAMJENA POVRŠINA		
Broj kartografskog prikaza:	1	Mjerilo kartografskog prikaza:	1 : 2000
Odluka predstavničkog tijela o izradi plana (službeno glasilu): Odluka Gradskog vijeća Grada Dubrovnika o izradi izmjena i dopuna Urbanističkog plana uređenja turističke zone "Orasac - Vrtovi sunca" (Službeni glasnik Grada Dubrovnika 23/16)		Odluka predstavničkog tijela o donošenju plana (službeno glasilu): Odluka Gradskog vijeća Grada Dubrovnika o donošenju izmjena i dopuna Urbanističkog plana uređenja turističke zone "Orasac - Vrtovi sunca" (Službeni glasnik Grada Dubrovnika 16/20)	
		Urbanistički plan uređenja turističke zone "Orasac - Vrtovi sunca" - prociješeni tekst (Službeni glasnik Grada Dubrovnika 4/21)	
Javna rasprava (datum objave):	06. srpnja 2020.	Javni uvid održan:	od 15. do 29. srpnja 2020.
Pečat tijela odgovornog za provođenje javne rasprave:		Odgovorna osoba za provođenje javne rasprave:	
		Jelena Lončarić, dipl. iur., univ. spec. admin. urb.	
		Mjesto i datum izrade plana:	Dubrovnik, ožujak 2021.
Suglasnosti i mišljenja nadležnih organa uprave na plan: SUGLASNOST Ministarstva prostornog uređenja, graditeljstva i državne imovine, Uprava za prostorno uređenje i dozvole državnog značaja (KLASA: 350-02/20-13/63, URBROJ: 531-06-1-2-20-3) od 27. studenog 2020.			
Pravna osoba / tijelo koje je izradio plan:	URBANIZAM Dubrovnik d.o.o. Dubrovnik		
Pečat pravne osobe/tijela koje je izradio plan:	M. P.	Odgovorna osoba:	
	URBANIZAM Dubrovnik d.o.o. Vukovarska 8/I, 20 000 DUBROVNIK	dr. sc. Zrinka Rudež, dipl.ing. arh. Dizajner	
Odgovorni voditelj izrade plana:	M. P.	dr. sc. Zrinka Rudež, dipl.ing. arh.	
Stručni tim u izradi plana: Nikša Begović, ing. Ivan Gođuša, dipl. ing. grad. Danika Grbac Nikolić, dipl.ing.kraj.arh. Nikolina Vuković Kolendić, dipl.ing. grad. Jurica Knego, mag.geogr. i mag.ing.geod.et.geot. Jure Marić, prof.	Josip Mikulić, dipl.iur. Katarina Mojaš, mag.ing.arch. dr. sc. Zrinka Rudež, dipl.ing.arh. Bajro Sarić, dipl.oec. Antonio Šakić, arh.teh. Željko Vučković, dipl.ing.arh.		
Pečat predstavničkog tijela:	M. P.	Predsjednik predstavničkog tijela:	
		mr. sc. Marko Potrebića	
Istovjetnost ovog prostornog plana s izvornikom ovjerava:	Predsjednik Odbora za Statut i Poslovanje:		
		Marjo Bekić	
(ime, prezime i potpis)		(ime, prezime i potpis)	

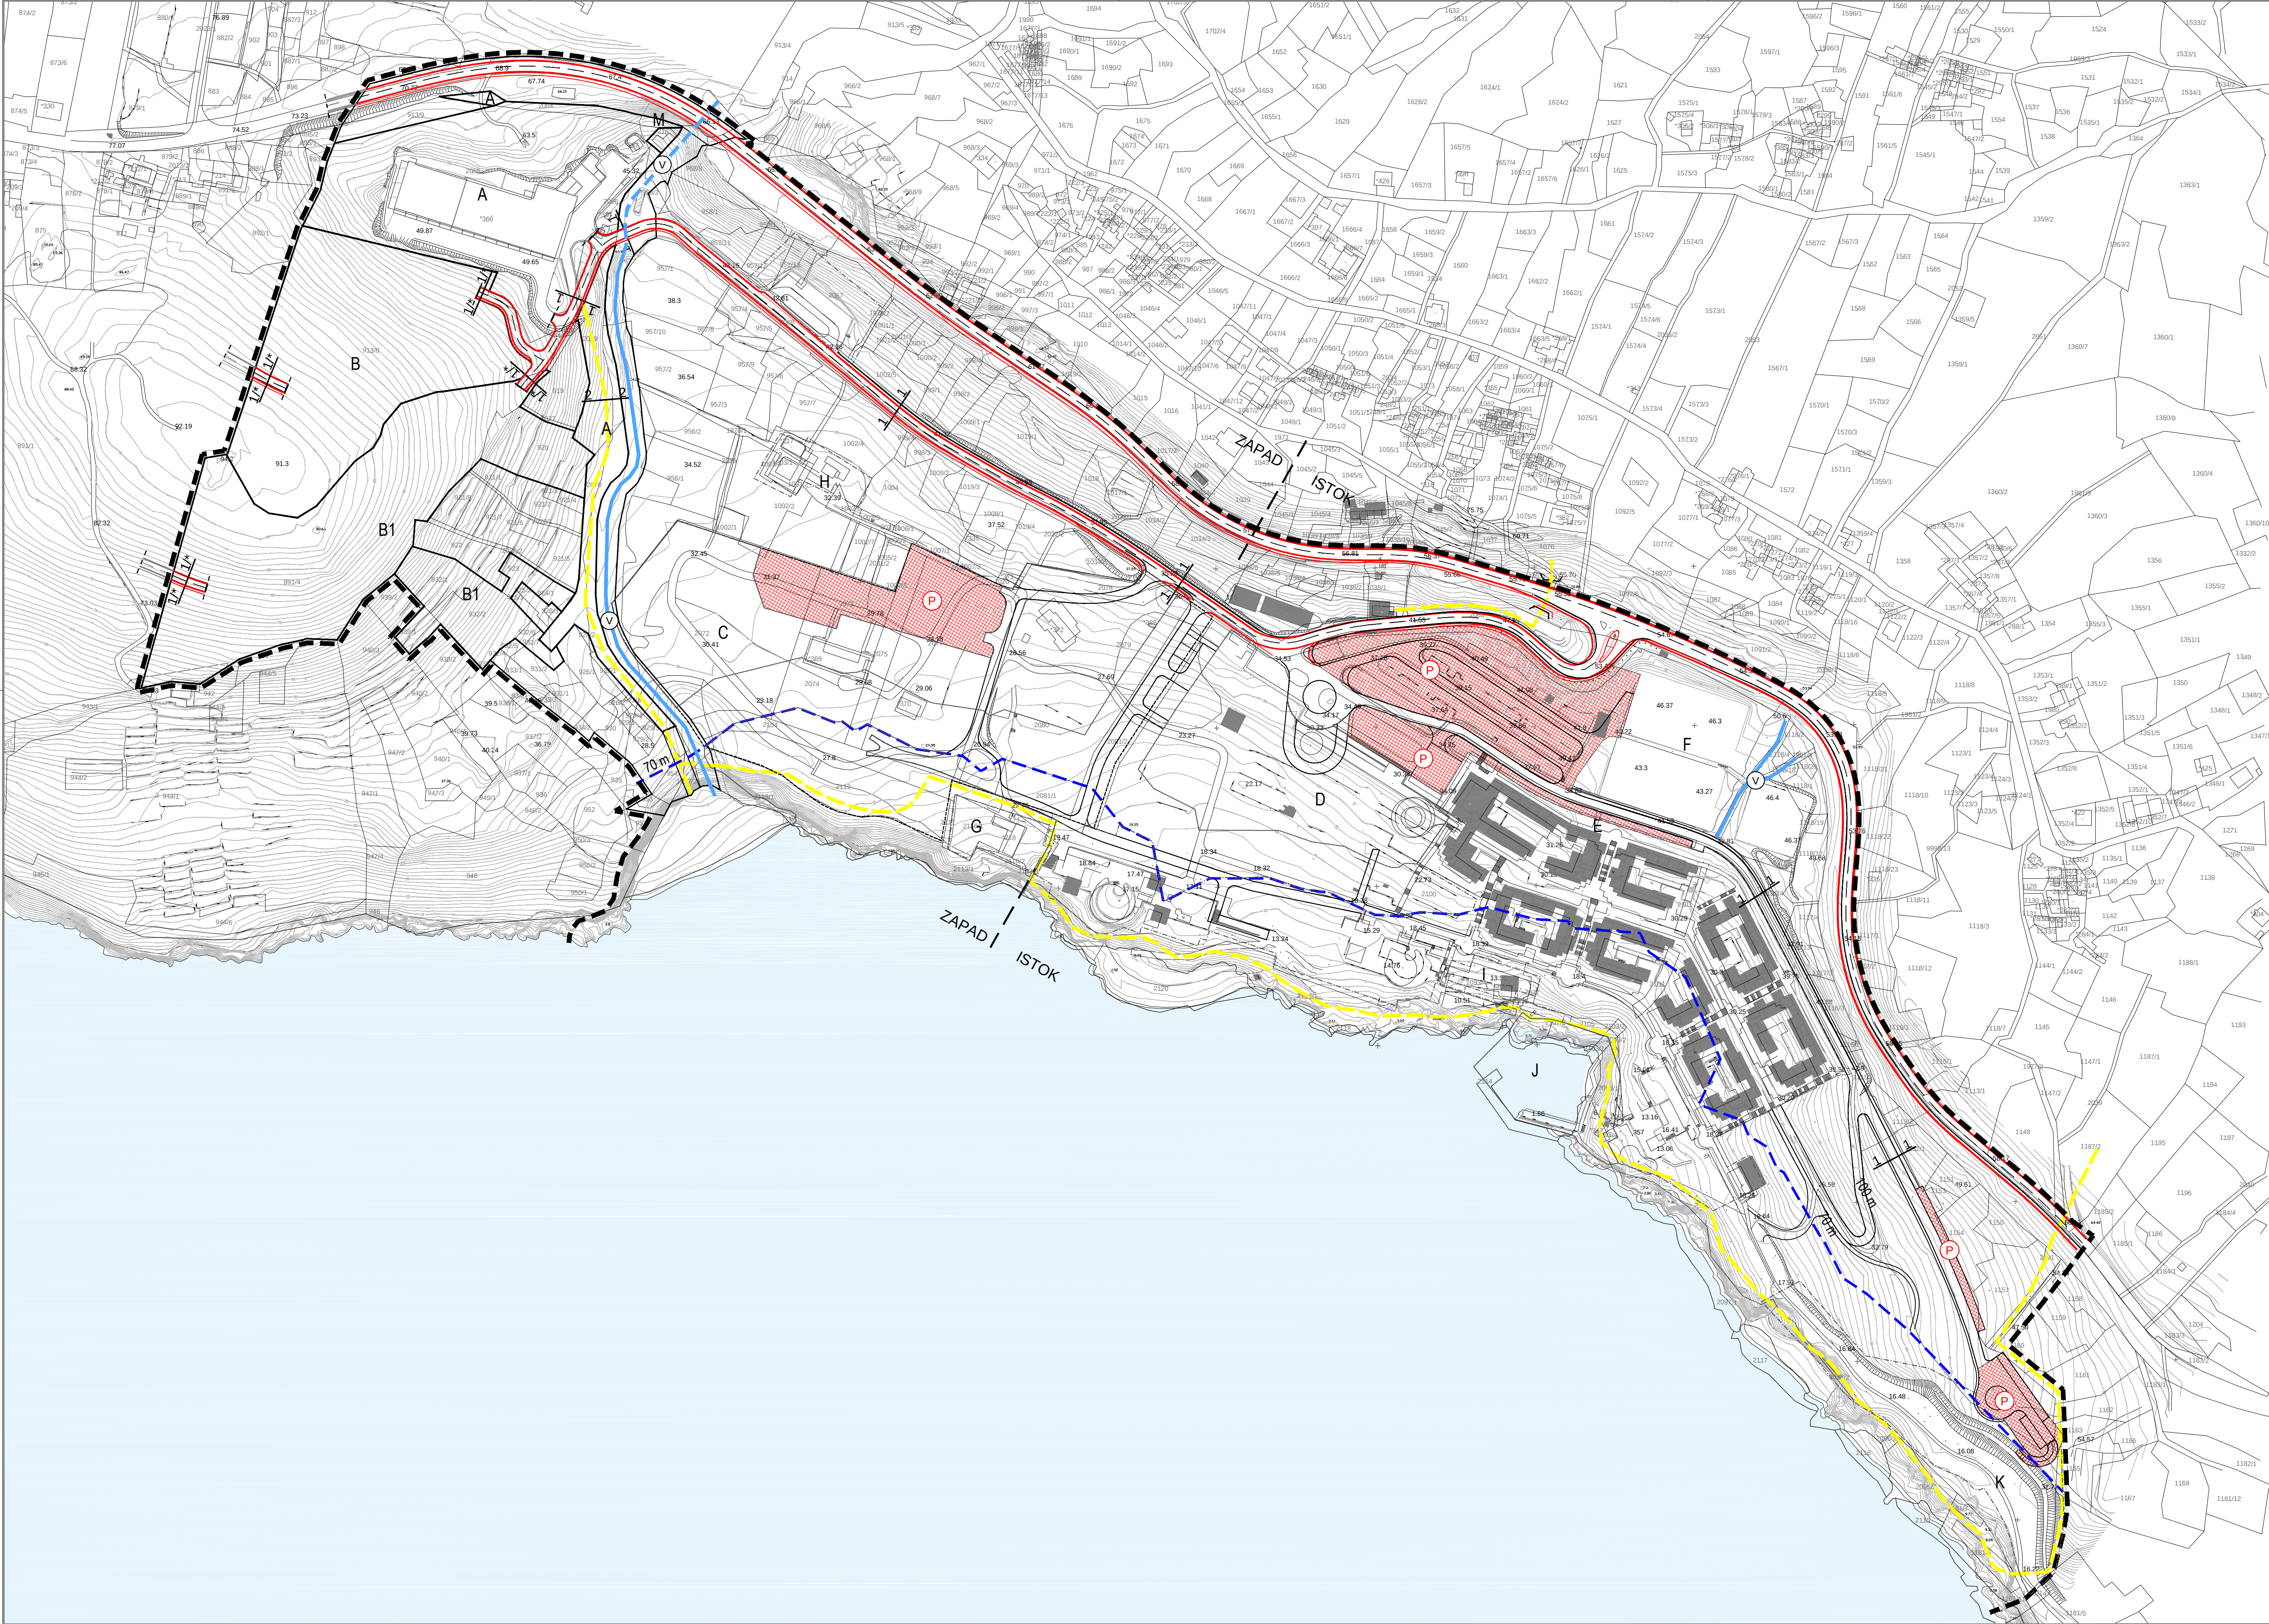

TUMAČ PLANSKOG ZNAKOVLJA

DRŽAVNA CESTA

GLAVNA CESTA

SABIRNA ULICA

OSTALE ULICE

PARKIRALIŠTE

ŠETNICA ("Lungo mare"),
PJEŠAČKI KORIDOR

GRANICA OBUHVATA UPU-a

GRANICA ZAŠTIĆENOG
OBALNOG PODRUČJA
- 70 m - pjsa do obalne crte

VODOTOK
NADZEMNI / PODZEMNI

PJEŠAČKA STAZA

KOLNIK

KOLNIK

ZELENILO

1.5

3.0

3.0

PORISNI PRESEK 1-1 (GLAVNA I SABIRNA ULICA)

M 1:200

ZELENILO

ZELENILO

3.5

PORISNI PRESEK 1-1 (INTERNA PROMETNICA)

M 1:200

ZELENILO

ZELENILO

2.0

PORISNI PRESEK 2-2 (ŠETNICA)

M 1:200

URBANISTIČKI PLAN UREĐENJA
TURISTIČKE ZONE "ORAŠAC-VRTOVI SUNCA"


LIST 2.1

PROMET
IZVORNIK - pročišćena grafika

URBANIZAM

0 10m 50 m 100 m

Županija:	DUBROVAČKO-NERETVANSKA	Grad:	DUBROVNIK
Naziv prostornog plana:	URBANISTIČKI PLAN UREĐENJA TURISTIČKE ZONE "ORAŠAC - VRTOVI SUNCA"		
Naziv kartografskog prikaza:	IZVORNIK - pročišćena grafika PROMET		
Broj kartografskog prikaza:	2.1	Mjerilo kartografskog prikaza:	1 : 2000
Oduka predstavničkog tijela o izradi plana (službeno glasilac): Oduka Gradskog vijeća Grada Dubrovnika o izradi izmjena i dopuna Urbanističkog plana uređenja turističke zone "Orašac - Vrtovi sunca" (Službeni glasnik Grada Dubrovnika 16/20)		Oduka predstavničkog tijela o donošenju plana (službeno glasilac): Oduka Gradskog vijeća Grada Dubrovnika o donošenju izmjena i dopuna Urbanističkog plana uređenja turističke zone "Orašac - Vrtovi sunca" (Službeni glasnik Grada Dubrovnika 4/21)	
Javna rasprava (datum objave): 06. srpnja 2020.		Javni uvid održan: od 15. do 29. srpnja 2020.	
Pečat tijela odgovornog za provođenje javne rasprave:		Odgovorna osoba za provođenje javne rasprave: Jelena Lončarić, dipl. iur., univ. spec. adm.in. urb. Mjesto i datum izrade plana: Dubrovnik, ožujak 2021.	
Suglasnosti i mišljenja nadležnih organa uprave na plan: SUGLASNOST Ministarstva prostornog uređenja, graditeljstva i državne imovine, Uprava za prostorno uređenje i dozvole državnog značaja (KLASA: 350-02/20-13/63, URBROJ: 531-06-1-2-20-3) od 27. studenog 2020.			
Pravna osoba / tijelo koje je izradilo plan:		URBANIZAM Dubrovnik d.o.o. Dubrovnik	
Pečat pravne osobe/tijela koje je izradilo plan:		Odgovorna osoba: dr.sc. Zrinka Rudež, dipl.ing.arh. Direktor	
Odgovorni voditelj izrade plana:		dr.sc. Zrinka Rudež, dipl.ing.arh.	
Stručni tim u izradi plana: Nikša Begović, ing. Ivan Gođuša, dipl. ing. grad. Danika Grbec Nikolic, dipl.ing.kraj.arh. Nikolina Vuković Kolenić, dipl.ing.grad. Jurica Knego, mag.geogr. i mag.ing.geod.et.geofiz. Jura Marić, prof.		Josip Mikulić, dipl.iur. Katarina Mojaš, mag.ing.arch. dr.sc. Zrinka Rudež, dipl.ing.arh. Bajro Sarić, dipl.oeo. Antonio Šakić, arh.teh. Željko Vučković, dipl.ing.arh.	
Pečat predstavničkog tijela:		Predsjednik predstavničkog tijela: mr. sc. Marko Potrebića	
Istovjetnost ovog prostornog plana s izvornikom ovjerava:		Predsjednik Odbora za Statut i Poslovanje: Marjko Bekić	
(ime, prezime i potpis)		(ime, prezime i potpis)	

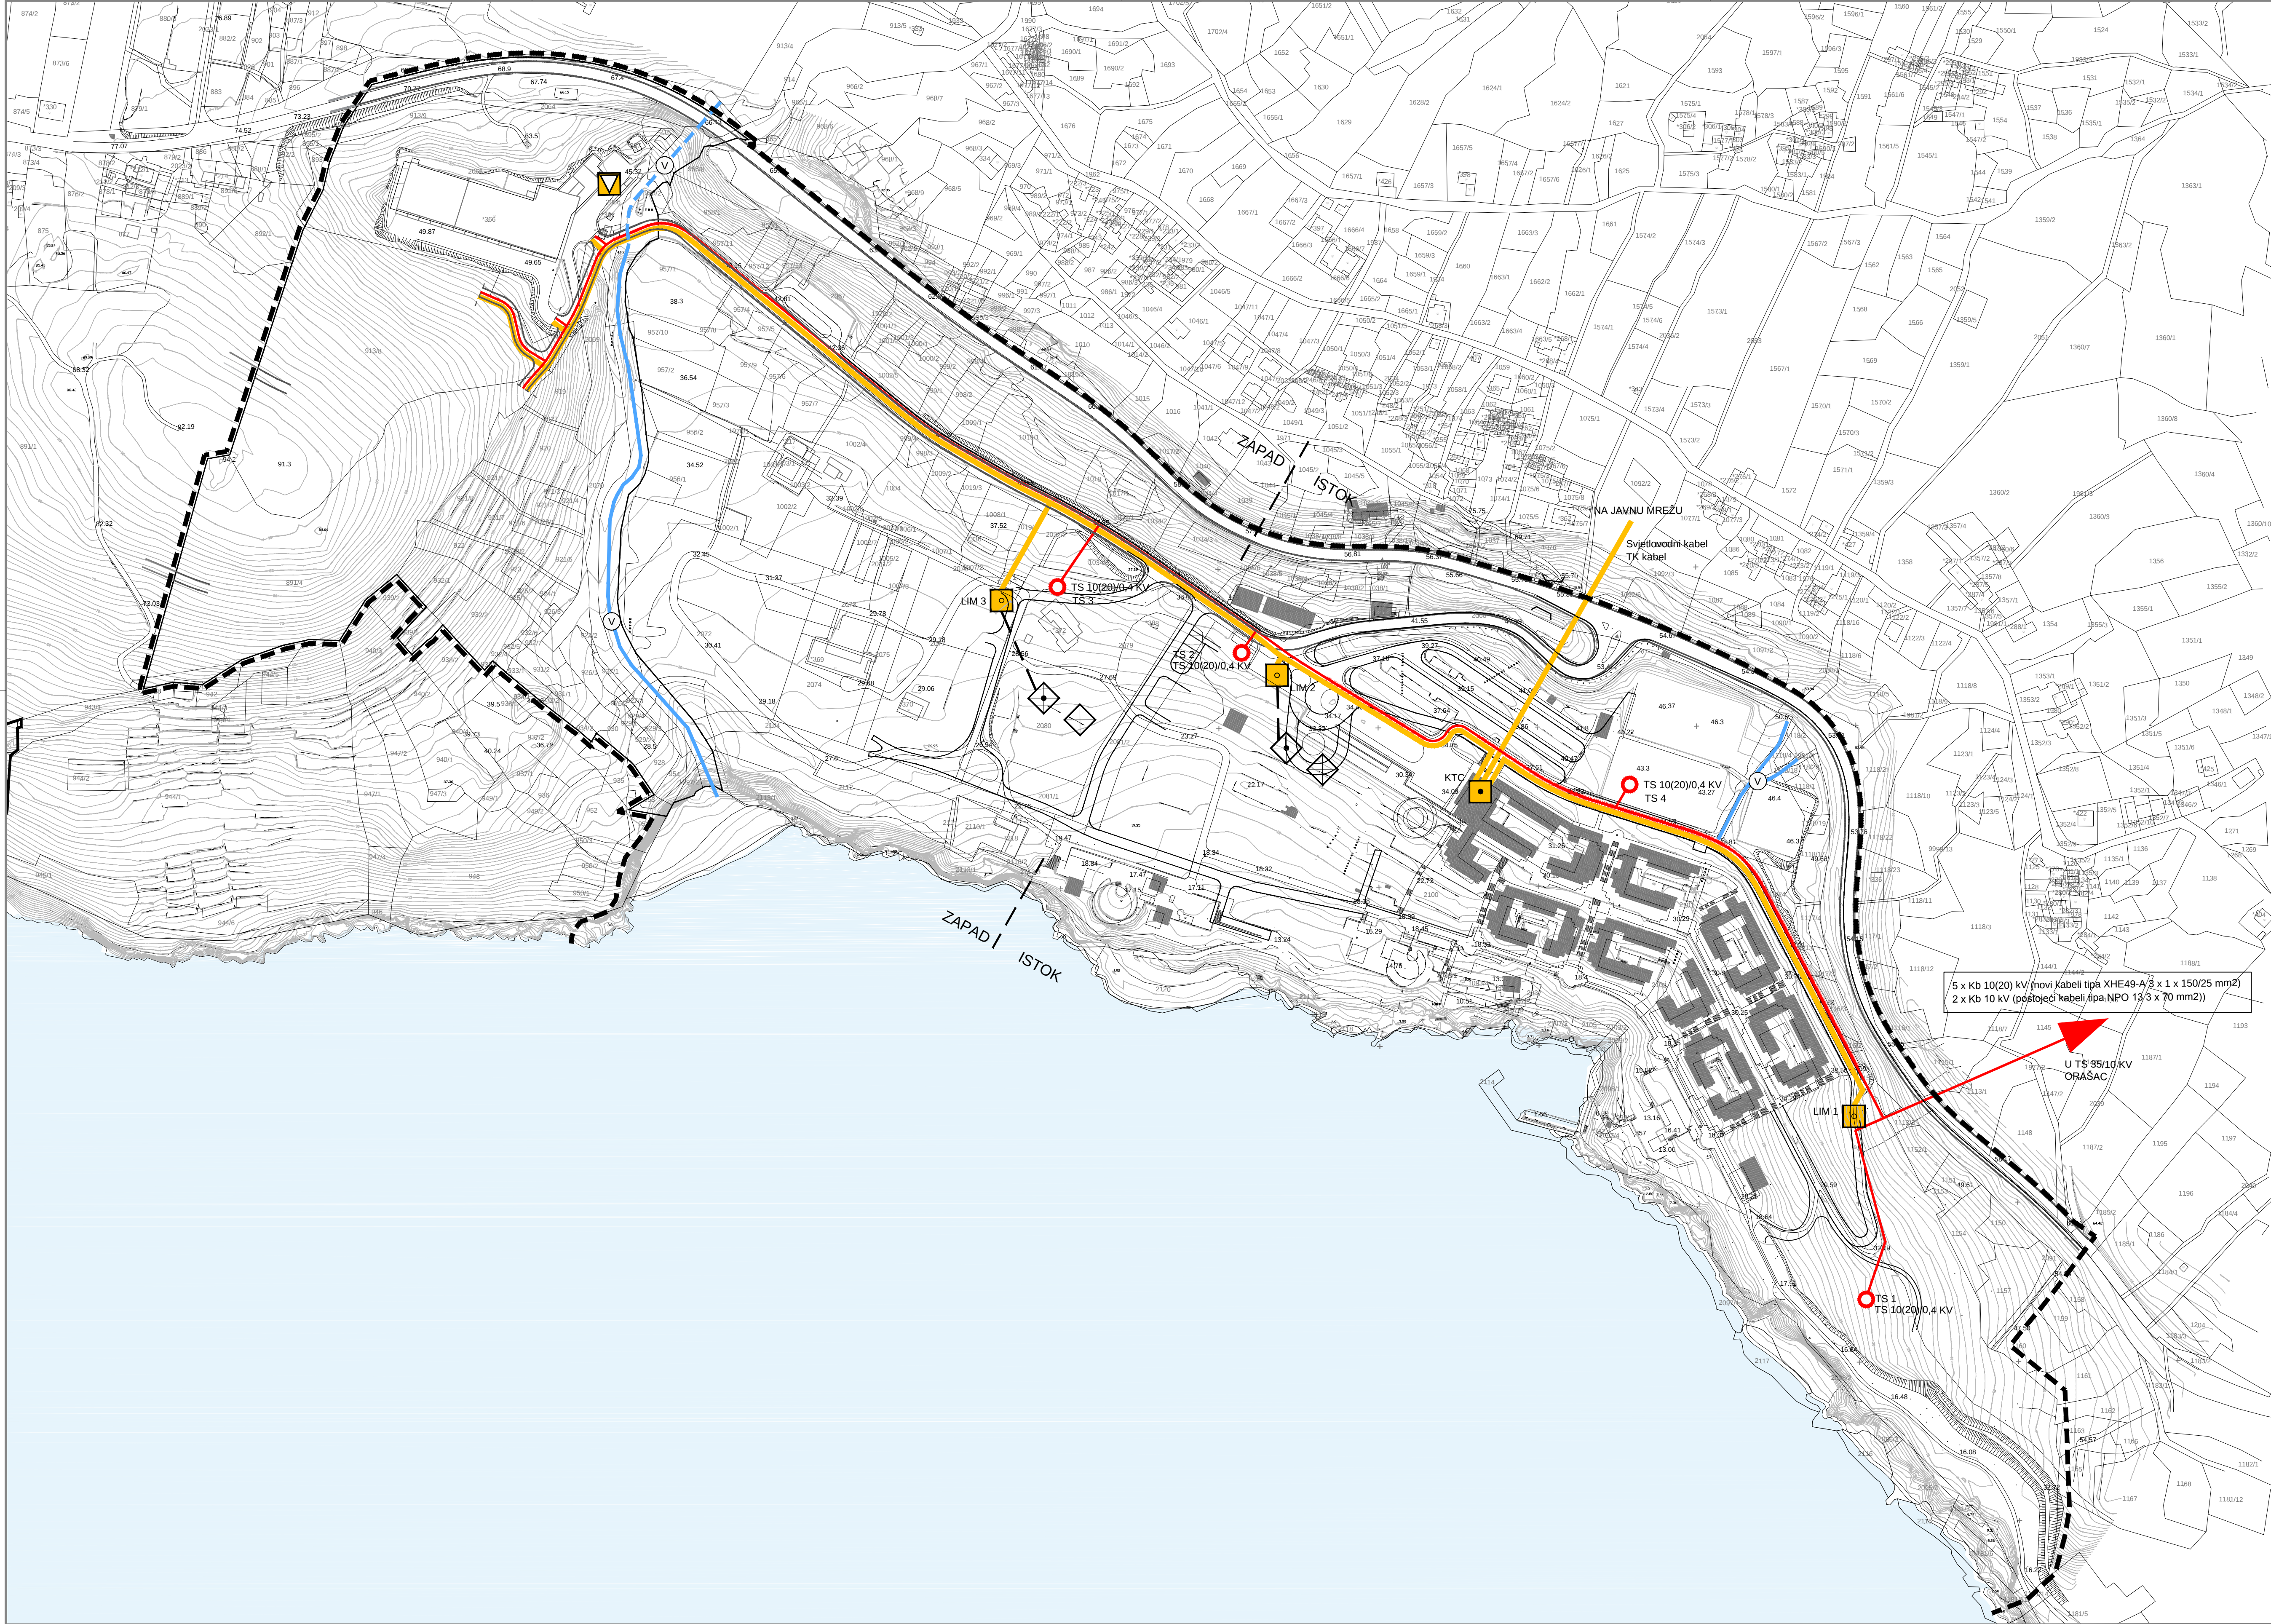

TUMAČ PLANSKOG ZNAKOVLJA

TELEKOMUNIKACIJSKI SUSTAV

JEDINICA POŠTANSKE MREŽE

MREŽNI KABEL (GLAVNI PRAVCI)

GLAVNA CENTRALA U NASELJU (KTC)

UDALJENI STUPANJI CENTRALE (LIM)

SAT/TV/RADIO SUSTAV

KABELSKA MREŽA

KTV POSTAJA

KTV PRIJEMNI ANTENSKI SUSTAV

ELEKTROENERGETSKI SUSTAV

TS 35 kV

TS 20 kV

KABELSKI VOD 10 kV

VODOTOK
NADZEMNI / PODZEMNI

URBANISTIČKI PLAN UREĐENJA
TURISTIČKE ZONE "ORAŠAC-VRTOVI SUNCA"

LIST 2.2


ELEKTROENERGETSKI I TELEKOMUNIKACIJSKI SUSTAVI/ SATI/ TV/ RADIO SUSTAV

IZVORNIK - pročišćena grafika

URBANIZAM
Dubrovnik


0 10m 50 m 100 m

Županija:	DUBROVAČKO-NERETVANSKA	Grad:	DUBROVNIK
Naziv prostornog plana:	URBANISTIČKI PLAN UREĐENJA TURISTIČKE ZONE "ORAŠAC - VRTOVI SUNCA" IZVORNIK - pročišćena grafika		
Naziv kartografskog prikaza:	ELEKTROENERGETSKI I TELEKOMUNIKACIJSKI SUSTAVI/ SATI/ TV/ RADIO SUSTAV		
Broj kartografskog prikaza:	2.2	Mjerilo kartografskog prikaza:	1 : 2000
Odluka predstavničkog tijela o izradi plana (službeno glasilu): Odluka Gradskog vijeća Grada Dubrovnika o izradi izmjena i dopuna Urbanističkog plana uređenja turističke zone "Orašac - Vrtovi sunca" (Službeni glasnik Grada Dubrovnika 16/20)		Odluka predstavničkog tijela o donošenju plana (službeno glasilu): Odluka Gradskog vijeća Grada Dubrovnika o donošenju izmjena i dopuna Urbanističkog plana uređenja turističke zone "Orašac - Vrtovi sunca" (Službeni glasnik Grada Dubrovnika 4/21)	
Urbanistički plan uređenja turističke zone "Orašac - Vrtovi sunca" - pročišćeni tekst (Službeni glasnik Grada Dubrovnika 23/16)		Urbanistički plan uređenja turističke zone "Orašac - Vrtovi sunca" - pročišćeni tekst (Službeni glasnik Grada Dubrovnika 4/21)	
Javna rasprava (datum objave):	06. srpnja 2020.	Javni uvid održan:	od 15. do 29. srpnja 2020.
Pečat tijela odgovornog za provođenje javne rasprave:	Odgovorna osoba za provođenje javne rasprave: Jelena Lončarić, dipl. iur., univ. spec. admin. urb. Mjesto i datum izrade plana: Dubrovnik, ožujak 2021.		
Suglasnosti i mišljenja nadležnih organa uprave na plan: SUGLASNOST Ministarstva prostornog uređenja, graditeljstva i državne imovine, Uprava za prostorno uređenje i dozvole državnog značaja (KLASA: 350-02/13-163, URBROJ: 531-06-1-2-20-3) od 27. studenog 2020.			
Pravna osoba / tijelo koje je izradilo plan:	URBANIZAM Dubrovnik d.o.o. Dubrovnik		
Pečat pravne osobe/tijela koje je izradilo plan:	M.P.	Odgovorna osoba:	dr.sc. Zrinka Rudež, dipl.ing.arh. Direktor
Odgovorni voditelj izrade plana:	M.P.	dr.sc. Zrinka Rudež, dipl.ing.arh.	
Stručni tim u izradi plana: Nikša Begović, ing. Ivan Gođuša, dipl. ing. grad. Danika Grbac Nikolić, dipl.ing.kraj.arh. Nikolina Vuković Kolendić, dipl.ing.grad. Jurica Knego, mag.geogr. i mag.ing.geod.et.geoinf. Jure Marić, prof.	Josip Mikulić, dipl.iur. Katarina Mojaš, mag.ing.arch. dr.sc. Zrinka Rudež, dipl.ing.arh. Bajro Sarić, dipl.oeo. Anteo Šakić, arh.teh. Željko Vučkelić, dipl.ing.arh.		
Pečat predstavničkog tijela:	M.P.	Predsjednik predstavničkog tijela:	mr. sc. Marko Potrebića
Istovjetnost ovog prostornog plana s izvornikom ovjerava:	Predsjednik Odbora za Statut i Poslovanik: Marjo Bekić		
(ime, prezime i potpis)	(ime, prezime i potpis)		

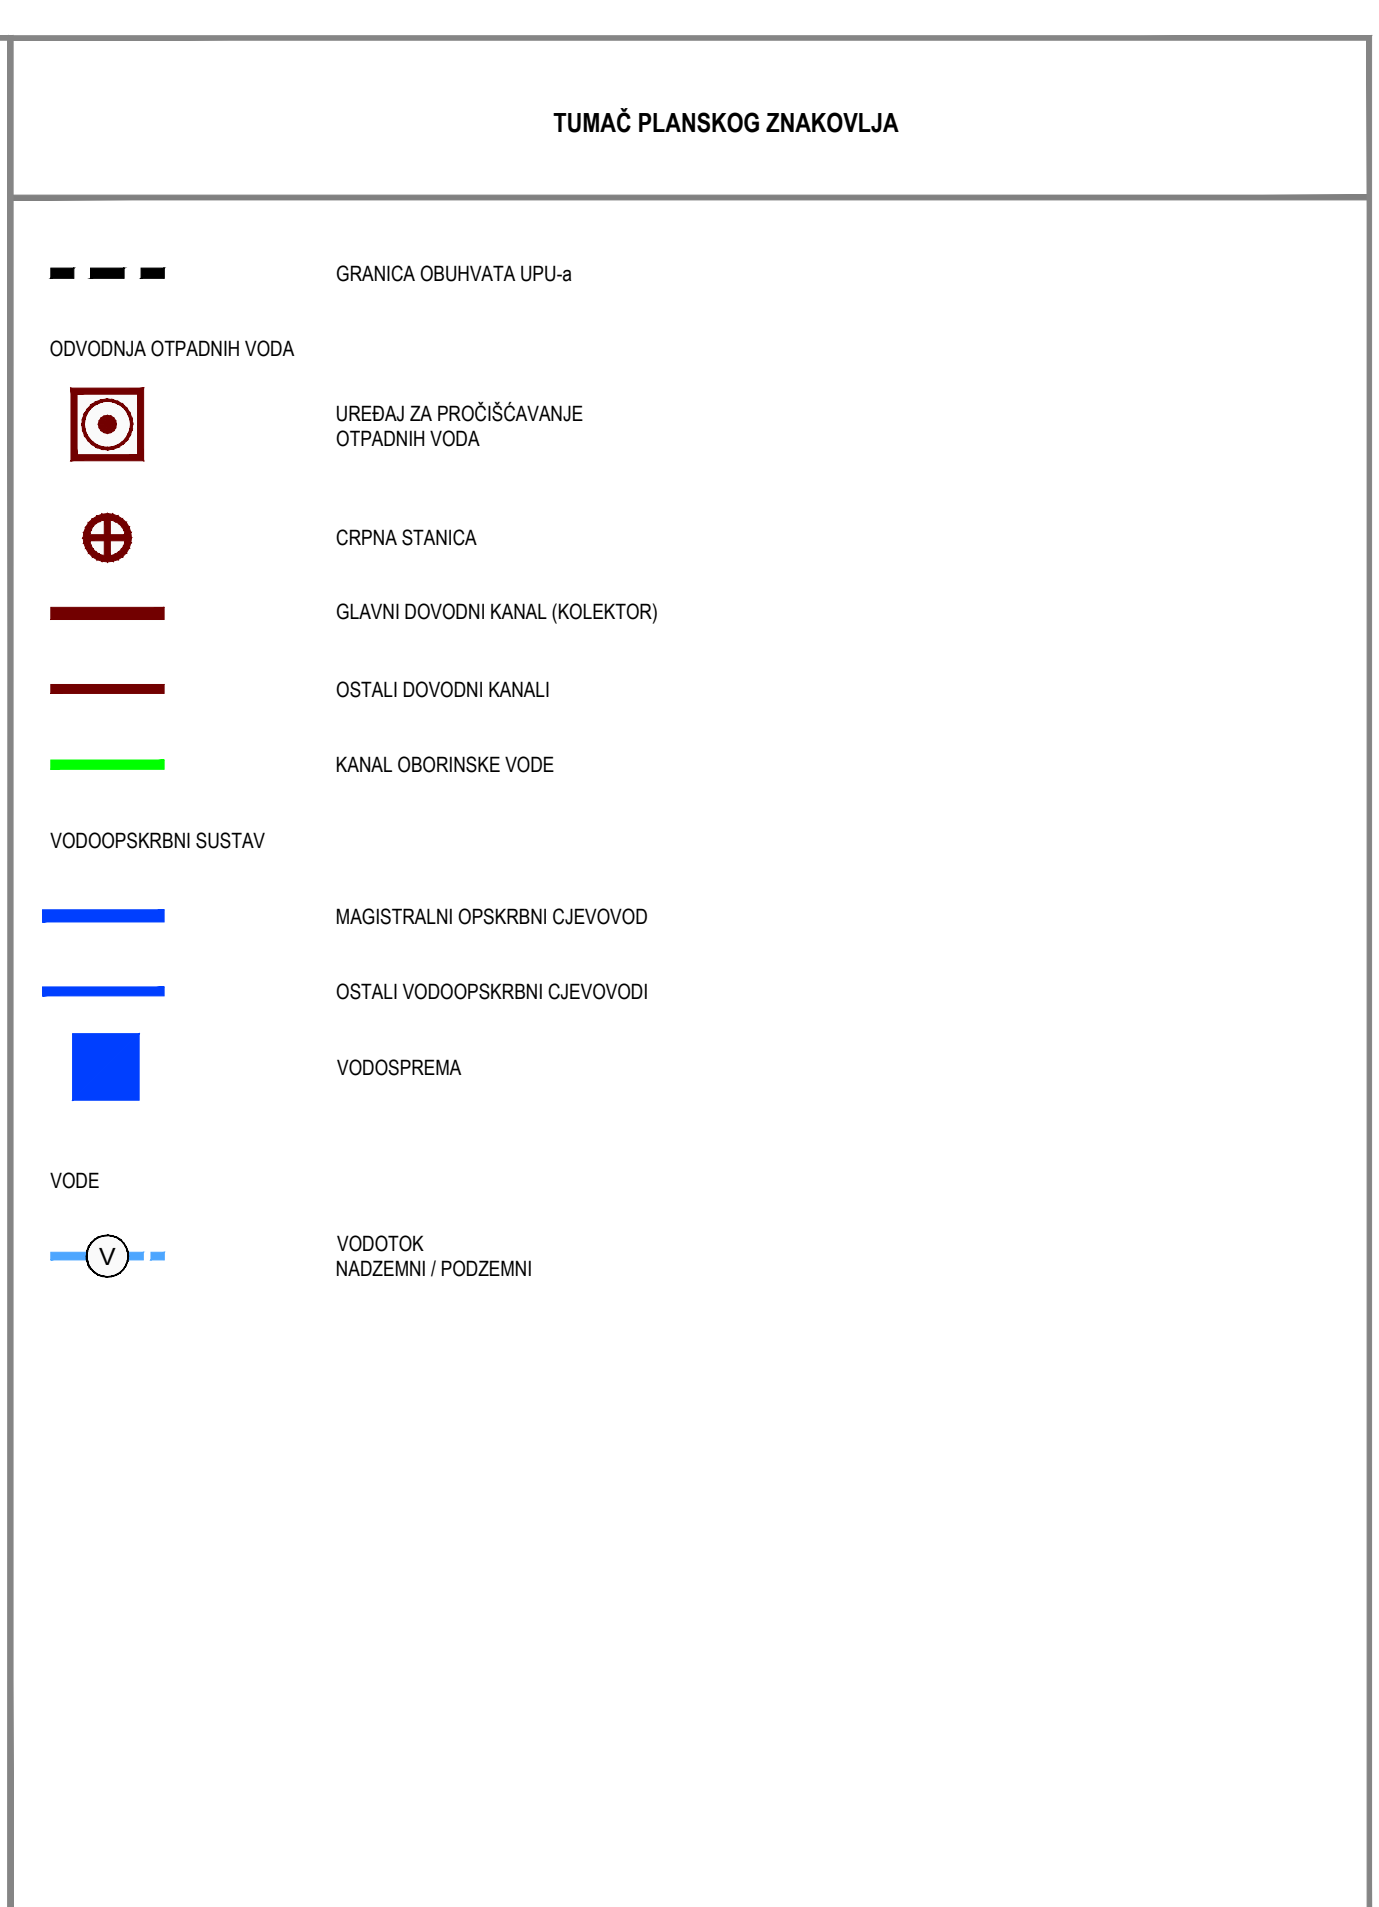

LIST 2.3	VODOOPSKRBNI SUSTAV I SUSTAV ODVOĐNJE IZVORNIK - pročišćena grafika	
	VODOOPSKRBNI SUSTAV I SUSTAV ODVOĐNJE	

Županije:	DUBROVAČKO-NERETVANSKA	Grad:	DUBROVNIK
Naziv prostornog plana: URBANISTIČKI PLAN UREĐENJA TURISTIČKE ZONE "ORAŠAC - VRTOVI SUNCA" IZVORNIK - procijenjena grafika			
Naziv kartografskog prikaza:			
Broj kartografskog prikaza: 2.3 Oduka predstavničkog tijela o izradi plana (službeno glasilo): Oduka Gradskog vijeća Grada Dubrovnika o izradi izmjena i dopuna Urbanističkog plana uređenja turističke zone "Orasac - Vrtovi sunca" (Službeni glasnik Grada Dubrovnika 23/16)	Mjerno kartografskog prikaza: 1 : 2000 Oduka predstavničkog tijela o donošenju plana (službeno glasilo): Oduka Gradskog vijeća Grada Dubrovnika o donošenju izmjena i dopuna Urbanističkog plana uređenja turističke zone "Orasac - Vrtovi sunca" (Službeni glasnik Grada Dubrovnika 16/20) Urbanistički plan uređenja turističke zone "Orasac - Vrtovi sunca" - procijenjeni tekst (Službeni glasnik Grada Dubrovnika 4/21)		
Javna rasprava (datum objave):	06. srpnja 2020.	Javni uvid odbran:	od 15. do 29. srpnja 2020.
Pečat tijela odgovornog za provođenje javne rasprave:	Odgovorna osoba za provođenje javne rasprave: Jelena Lončarić, dipl. ur., univ. spec. admin. urb. Mjesto i datum izrade plana: Dubrovnik, ožujak 2021.		
Suglasnosti i mišljenja nadležnih organa uprave na plan: SUGLASNOST Ministarstvo prostornog uređenja, graditeljstva i državne imovine, Uprava za prostorno uređenje i dozvole državnog znatja (KLASA: 350-02/20-13/63, URBROJ: 531-06-1-2-20-3) od 27. studenog 2020.			
Pravna osoba / tijelo koje je izradio plan:	URBANIZAM Dubrovnik d.o.o. Dubrovnik		
Pečat pravne osobe/tijela koje je izradio plan:	M.P.	Odgovorna osoba: dr.sc. Zrinka Ruđež, dipl.ing.arh. Direktor	
	URBANIZAM Dubrovnik d.o.o. Vukovarska 8/II, 20 000 DUBROVNIK		
Odgovorni voditelj izrade plana:	M.P.	dr.sc. Zrinka Ruđež, dipl.ing.arh.	
Stručni tim u izradi plana:	Josip Mikulić, dipl.ur. Katarina Mojsić, mag.ing.arch. dr.sc. Zrinka Ruđež, dipl.ing.arh. Bajro Šarić, dipl.pec. Antonio Šankić, arh.teh. Željko Vučković, dipl.ing.arh.		
Pečat predstavničkog tijela:	M.P.	Predsjednik predstavničkog tijela mr. sc. Marko Potrebića	
Istovjetnost ovog prostornog plana s izvornikom ovjerava:	Predsjednik Odbora za Statut i Poslovnik: Marijo Bekić		
(ime, prezime i potpis)	(ime, prezime i potpis)		

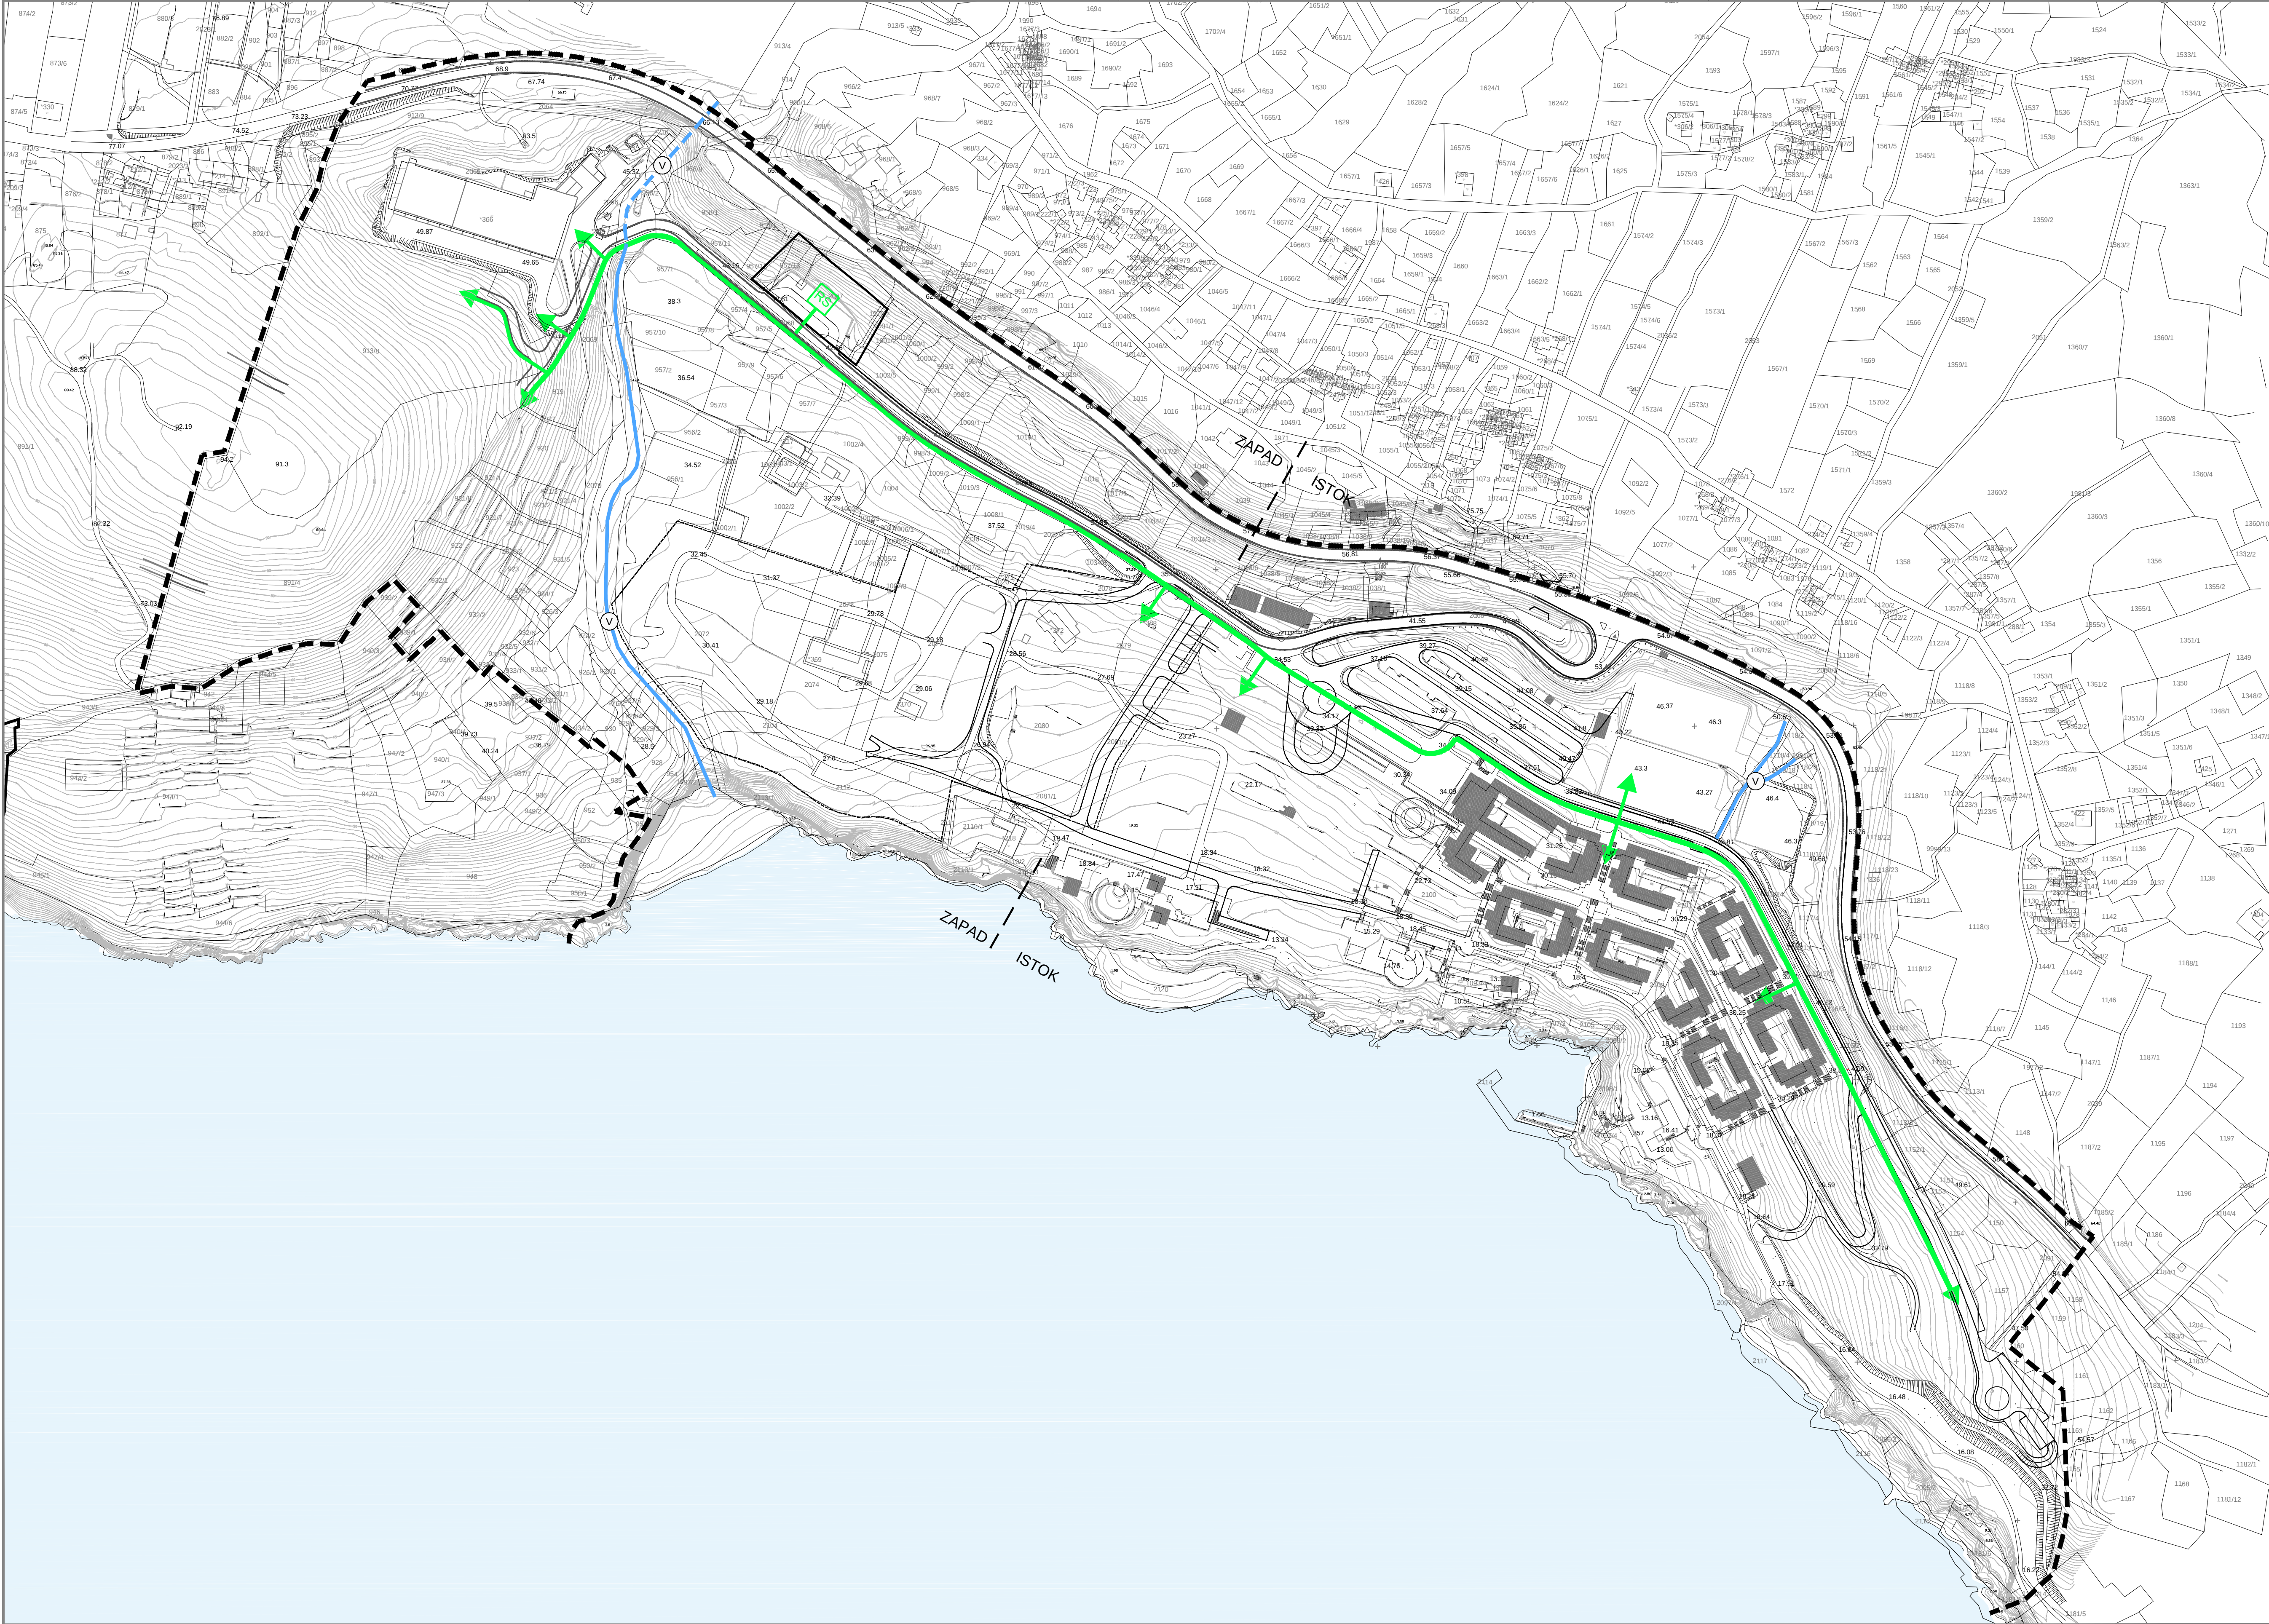

TUMAČ PLANSKOG ZNAKOVLJA

GRANICA OBUHVATA UPU-a

PLINOOPSKRBA

LOKALNI PLINOVOD

REDUKCIJSKA STANICA

VOĐOTOK
NADZEMNI / PODZEMNI

URBANISTIČKI PLAN UREĐENJA
TURISTIČKE ZONE "ORAŠAC-VRTOVI SUNCA"

LIST 2.4

PLINOOPSKRBA
IZVORNIK - pročišćena grafika

URBANIZAM Dubrovnik

0 10m 50 m 100 m

Županija:	DUBROVAČKO-NERETVANSKA	Grad:	DUBROVNIK
Naziv prostornog plana:	URBANISTIČKI PLAN UREĐENJA TURISTIČKE ZONE "ORAŠAC - VRTOVI SUNCA"		
Naziv kartografskog prikaza:	IZVORNIK - pročišćena grafika PLINOOPSKRBA		
Broj kartografskog prikaza:	24	Mjerilo kartografskog prikaza:	1 : 2000
Odluka predstavničkog tijela o izradi plana (službeno glasilac): Odluka Gradskog vijeća Grada Dubrovnika o izradi izmjena i dopuna Urbanističkog plana uređenja turističke zone "Orašac - Vrtovi sunca" (Službeni glasnik Grada Dubrovnika 16/20)		Odluka predstavničkog tijela o donošenju plana (službeno glasilac): Odluka Gradskog vijeća Grada Dubrovnika o donošenju izmjena i dopuna Urbanističkog plana uređenja turističke zone "Orašac - Vrtovi sunca" (Službeni glasnik Grada Dubrovnika 4/21)	
Javna rasprava (datum objave): 06. srpnja 2020.		Javni uvid održan: od 15. do 29. srpnja 2020.	
Pečat tijela odgovornog za provođenje javne rasprave:		Odgovorna osoba za provođenje javne rasprave: Jelena Lončarić, dipl. iur., univ. spec. admin. urb. Mjesto i datum izrade plana: Dubrovnik, ožujak 2021.	
Suglasnosti i mišljenja nadležnih organa uprave na plan: SUGLASNOST Ministarstva prostornog uređenja, graditeljstva i državne imovine, Uprava za prostorno uređenje i dozvole državnog značaja (KLASA: 350-02/20-13/63, URBROJ: 531-06-1-2-20-3) od 27. studenog 2020.			
Pravna osoba / tijelo koje je izradilo plan:		URBANIZAM Dubrovnik d.o.o. Dubrovnik	
Pečat pravne osobe/tijela koje je izradilo plan:		Odgovorna osoba: dr.sc. Zrinka Rudež, dipl.ing.arh. Direktor	
Odgovorni voditelj izrade plana:		dr.sc. Zrinka Rudež, dipl.ing.arh.	
Stručni tim u izradi plana: Nikša Begović, ing. Ivan Gođuša, dipl. ing. grad. Danika Grbec Nikolić, dipl.ing.kraj.arh. Nikolina Vuković Kolendić, dipl.ing.grad. Jurica Knego, mag.geogr. i mag.ing.geod.et.geotif. Jure Marić, prof.		Josip Mikulić, dipl.iur. Katarina Mojaš, mag.ing.arch. dr.sc. Zrinka Rudež, dipl.ing.arh. Bajro Sarić, dipl.oeo. Antonio Šakić, arh.teh. Željko Vučkelić, dipl.ing.arh.	
Pečat predstavničkog tijela:		Predsjednik predstavničkog tijela: mr. sc. Marko Potrebića	
Istovjetnost ovog prostornog plana s izvornikom ovjerava:		Predsjednik Odbora za Statut i Poslovanje: Marjo Bekić	
(ime, prezime i potpis)		(ime, prezime i potpis)	

