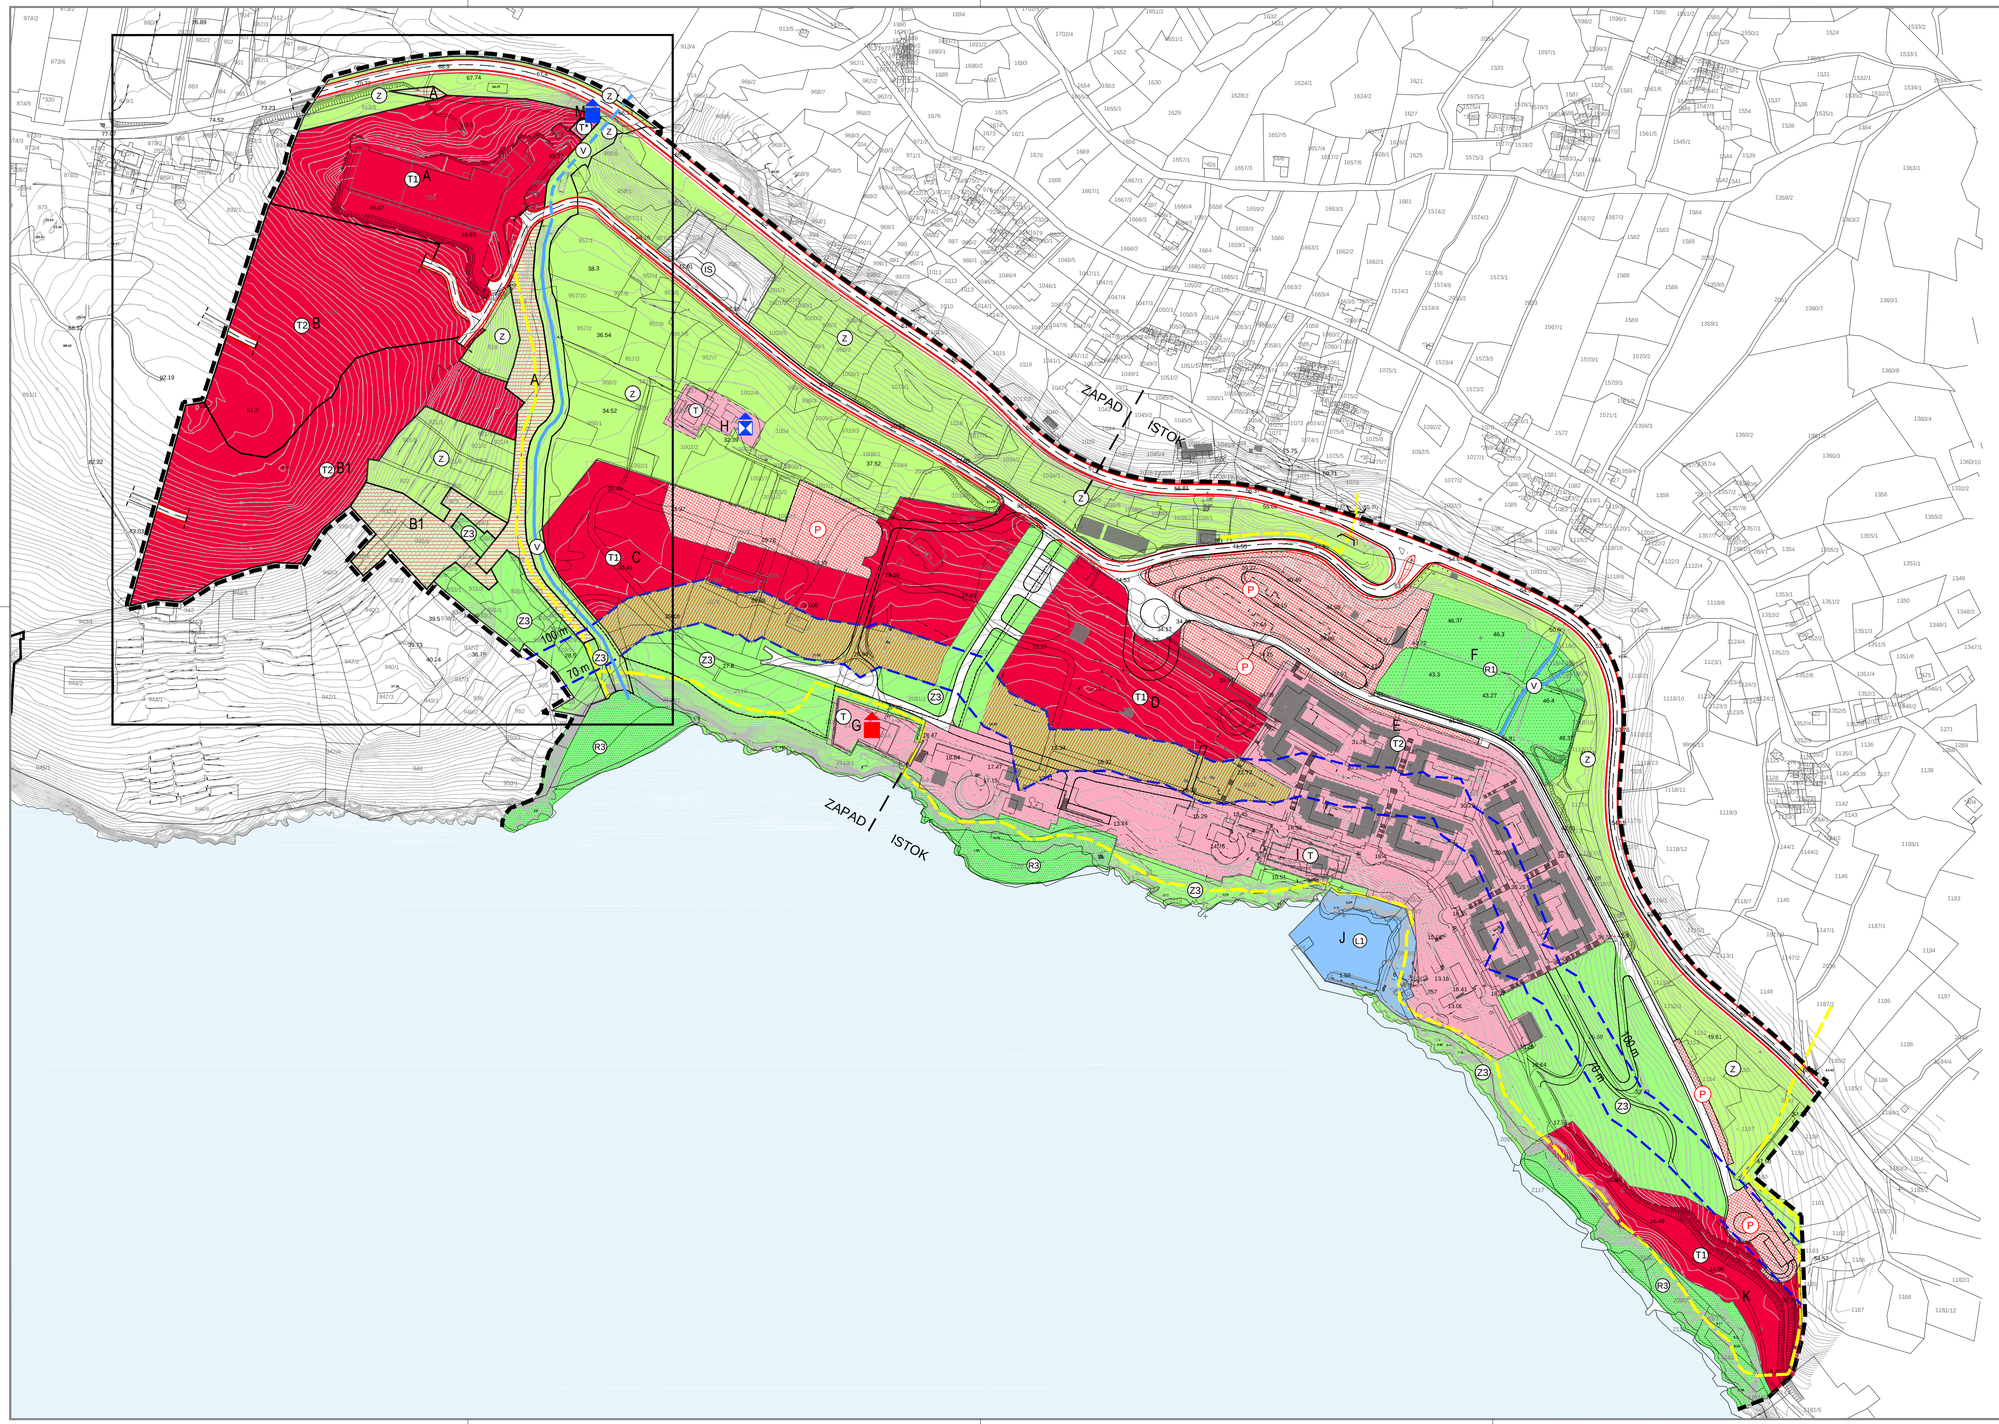


TUMAČ PLANSKOG ZNAKOVLJA

- PREDMET IZMJENA I DOPUNA
- ozn. zone A,C,D,K B, B1 — UGOSTITELJSKO-TURISTIČKA NAMJENA -T1 - hoteli -T2 - turističko naselje - vile -T* - uslužne djelatnosti
- E G,H,I — UGOSTITELJSKO-TURISTIČKA NAMJENA -T2 - postojeći apartman. naselje -T - postojeća individualna izgradnja
- SADRŽAJ U FUNKCIJI TURIZMA - granica između 70 - 100 m
- A, B1 — SADRŽAJ U FUNKCIJI TURIZMA - odmorišta, parkovi, pješačke staze
- J — LUKA - PRIVEZ
- F — ŠPORTSKO REKREACIJSKA NAMJENA -R1 - šport -R3 - kupališta
- ZELENE POVRŠINE Z3- odmorišta, parkovi, pješačke staze
- ZAŠTITNE ZELENE POVRŠINE
- POVRŠINA INFRASTRUKTURNOG SUSTAVA
- DRŽAVNA CESTA
- GLAVNA CESTA
- SABIRNA ULICA
- OSTALE ULICE
- PARKIRALIŠTE
- ŠETNICA ("Lungo mare"), PJEŠAČKI KORIDOR
- GRANICA OBUHVATA UPU-a
- GRANICA ZAŠTIĆENOG OBALNOG PODRUČJA - 70 m - pojasa do obalne crte - 100 m - pojasa do obalne crte
- VODOTOK NADZEMNI / PODZEMNI


IZMJENE I DOPUNE URBANISTIČKOG PLANA UREĐENJA TURISTIČKE ZONE "ORAŠAC-VRTOVI SUNCA"

LIST 1 — **KORIŠTENJE I NAMJENA POVRŠINA**
IZVORNIK

URBANIZAM


0 10m 50 m 100 m

Županija: DUBROVAČKO-NERETVANSKA	Grad: DUBROVNIK
Naziv prostornog plana:	IZMJENE I DOPUNE URBANISTIČKOG PLANA UREĐENJA TURISTIČKE ZONE "ORAŠAC - VRTOVI SUNCA" IZVORNIK
Naziv kartografskog prikaza:	KORIŠTENJE I NAMJENA POVRŠINA
Broj kartografskog prikaza: 1	Mjerilo kartografskog prikaza: 1 : 2000
Odluka predstavničkog tijela o izradi plana (službeno glasilo): Odluka Gradskog vijeća Grada Dubrovnika o izradi Izmjena i dopuna Urbanističkog plana uređenja turističke zone "Orašac - Vrtovi sunca" (Službeni glasnik Grada Dubrovnika 23/18)	Odluka predstavničkog tijela o donošenju plana (službeno glasilo): Odluka Gradskog vijeća Grada Dubrovnika o donošenju Izmjena i dopuna Urbanističkog plana uređenja turističke zone "Orašac - Vrtovi sunca" (Službeni glasnik Grada Dubrovnika 16/20)
Javna rasprava (datum objave): 06. srpnja 2020.	Javni uvid održan: od 15. do 29. srpnja 2020.
Pečat tijela odgovornog za provođenje javne rasprave:	Odgovorna osoba za provođenje javne rasprave: Jelena Lončarić, dipl. iur., univ. spec. admin. urb.
	Mjesto i datum izrade plana: Dubrovnik, prosinac 2020.
Suglasnosti i mišljenja nadležnih organa uprave na plan: SUGLASNOST Ministarstvo prostornog uređenja, graditeljstva i državne imovine, Uprava za prostorno uređenje i dozvole državnog značaja (KLASA: 350-02/20-13/63, URBROJ: 531-06-1-2-20-3) od 27. studenog 2020.	
Pravna osoba / tijelo koje je izradilo plan:	URBANIZAM Dubrovnik d.o.o. Dubrovnik
Pečat pravne osobe/tijela koje je izradilo plan: M.P. URBANIZAM Dubrovnik d.o.o. Vukovarska 83, 20 000 DUBROVNIK	Odgovorna osoba: dr.sc. Zrinka Rudež, dipl.ing.arh. Direktor
Odgovorni voditelj izrade plana: M.P.	dr.sc. Zrinka Rudež, dipl.ing.arh.
Stručni tim u izradi plana: Nikša Begović, ing. Ivan Goluža, dipl. ing. grad. Danka Grbac Nikolac, dipl.ing.kraj.arh. Nikolina Vuković Kolendić, dipl.ing.grad. Jurica Knego, mag.geogr. i mag.ing.geod.et geoinf. Jure Marić, prof.	Josip Mikulić, dipl.iur. Katarina Mojaš, mag.ing.arch. dr.sc. Zrinka Rudež, dipl.ing.arh. Bajro Sarić, dipl.oec. Antonio Šakić, arh.teh. Željko Vukelić, dipl.ing.arh.
Pečat predstavničkog tijela: M.P.	Predsjednik predstavničkog tijela: mr. sc. Marko Potrebica
Istovjetnost ovog prostornog plana s izvornikom ovjerava: (ime, prezime i potpis)	Pečat nadležnog tijela: M.P.

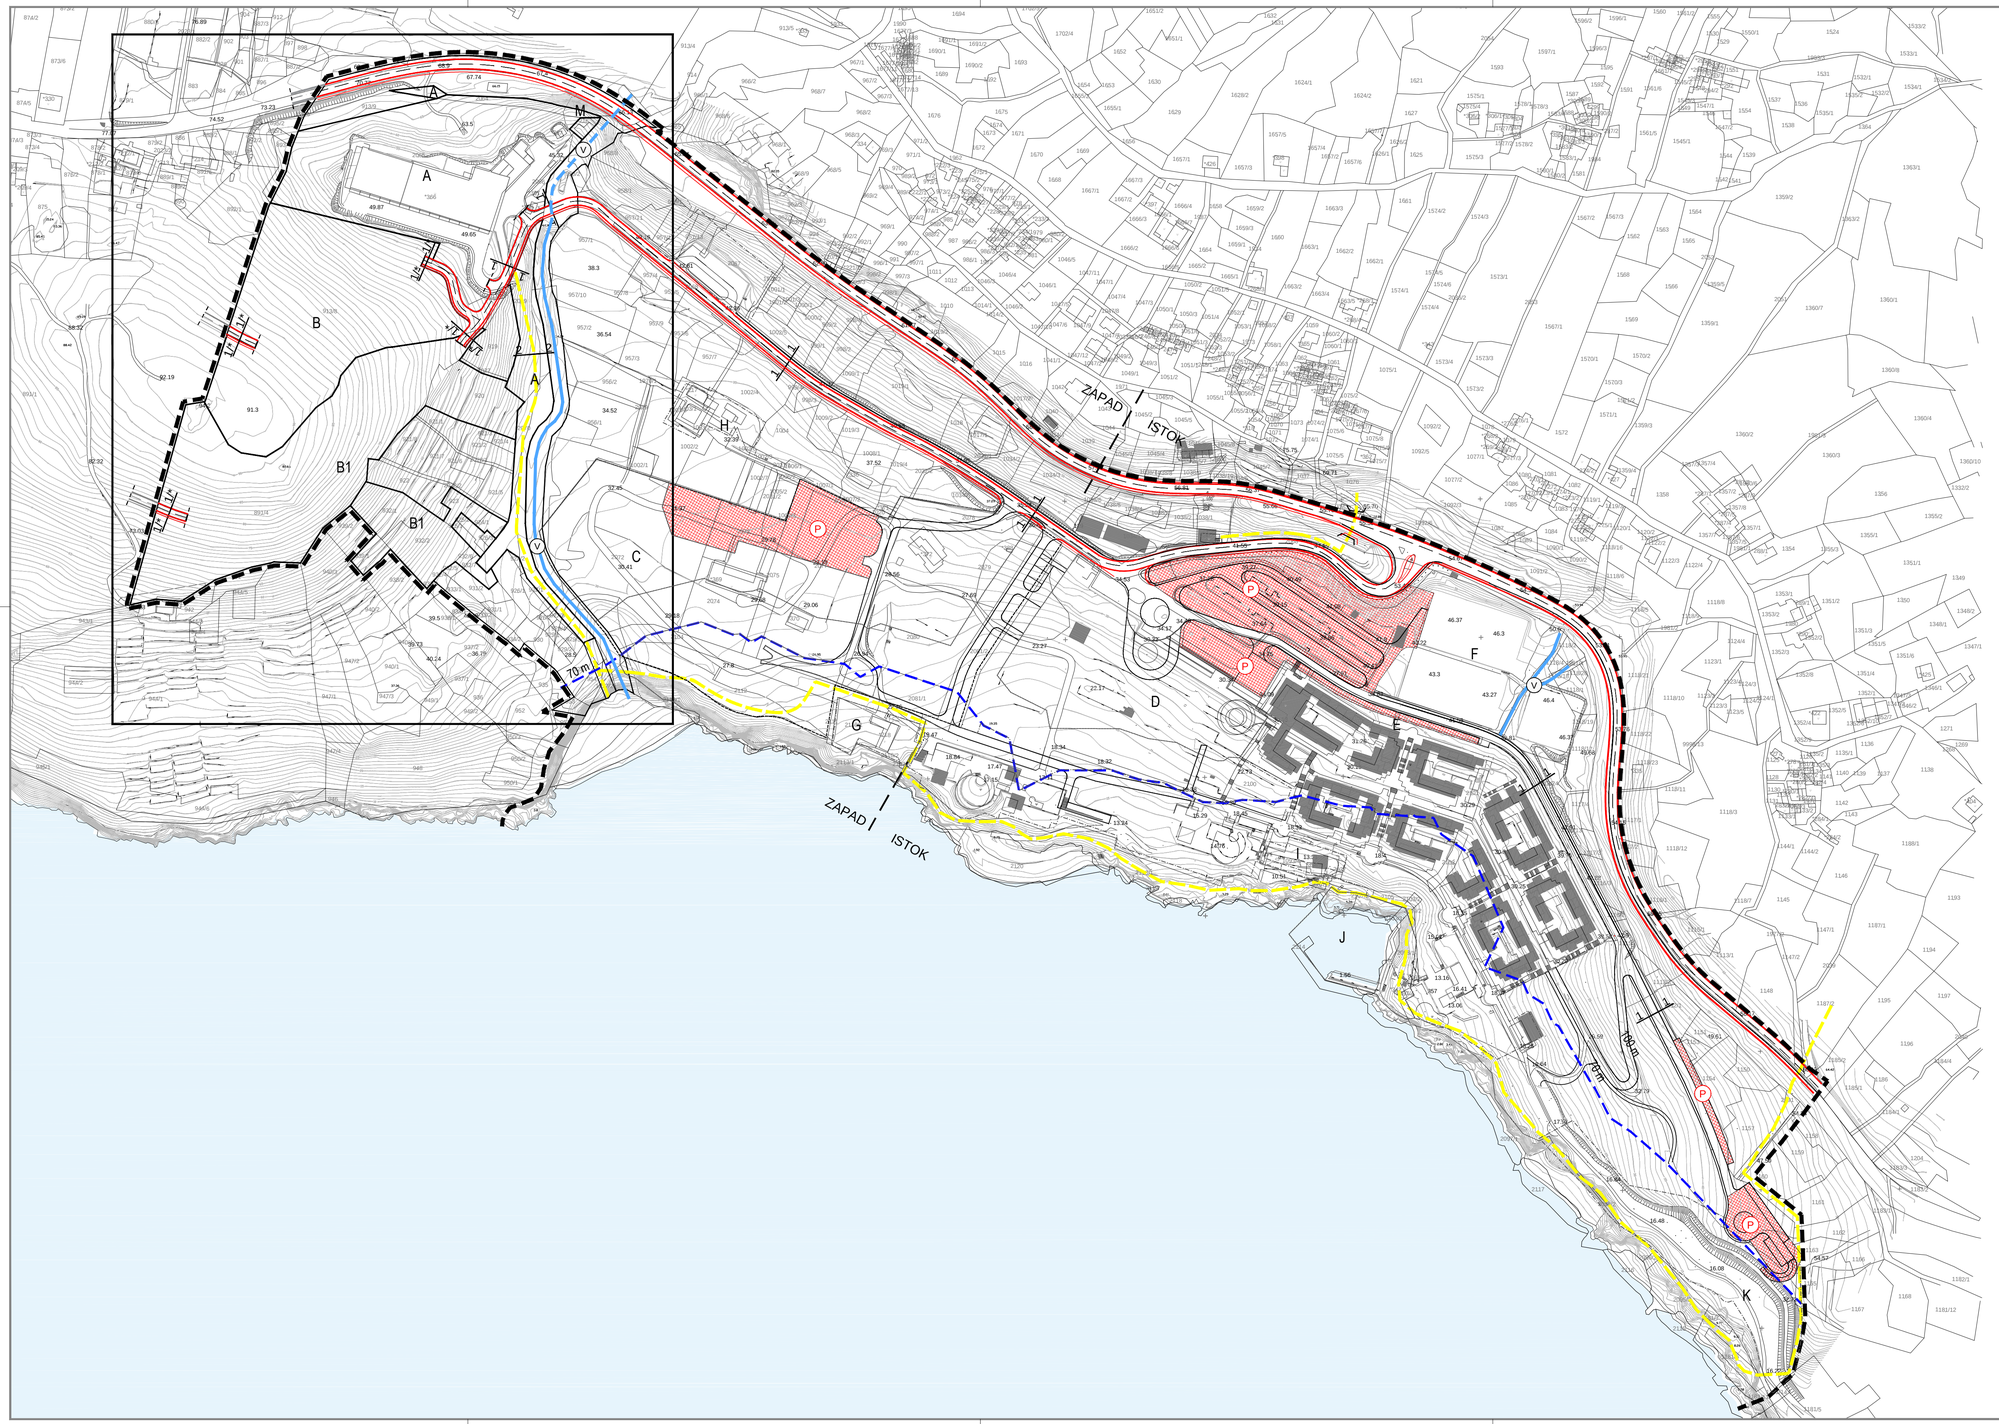

TUMAČ PLANSKOG ZNAKOVLJA

- PREDMET IZMJENA I DOPUNA
- DRŽAVNA CESTA
- GLAVNA CESTA
- SABIRNA ULICA
- OSTALE ULICE
- PARKIRALIŠTE
- ŠETNICA ("Lungo mare"), PJEŠAČKI KORIDOR
- GRANICA OBUHVATA UPU-a
- GRANICA ZAŠTIĆENOG OBALNOG PODRUČJA - 70 m - pojasa do obalne crte
- VODOTOK NADZEMNI / PODZEMNI

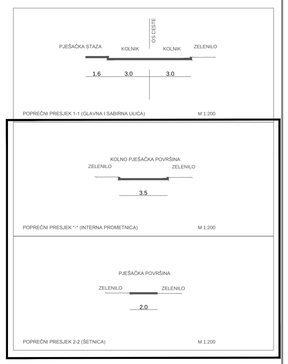


IZMJENE I DOPUNE URBANISTIČKOG PLANA UREĐENJA TURISTIČKE ZONE "ORAŠAC-VRTOVI SUNCA"

LIST 2.1 **PROMET**
IZVORNIK

URBANIZAM

0 10m 50 m 100 m

Županija:	DUBROVAČKO-NERETVANSKA	Grad:	DUBROVNIK
Naziv prostornog plana:	**IZMJENE I DOPUNE URBANISTIČKOG PLANA UREĐENJA TURISTIČKE ZONE "ORAŠAC - VRTOVI SUNCA"**		
Naziv kartografskog prikaza:	PROMET		
Broj kartografskog prikaza:	2.1	Mjerilo kartografskog prikaza:	1 : 2000
Odluka predstavničkog tijela o izradi plana (službeno glasilo):	Odluka Gradskog vijeća Grada Dubrovnika o izradi Izmjena i dopuna Urbanističkog plana uređenja turističke zone "Orašac - Vrtovi sunca" (Službeni glasnik Grada Dubrovnika 23/18)	Odluka predstavničkog tijela o donošenju plana (službeno glasilo):	Odluka Gradskog vijeća Grada Dubrovnika o donošenju Izmjena i dopuna Urbanističkog plana uređenja turističke zone "Orašac - Vrtovi sunca" (Službeni glasnik Grada Dubrovnika 16/20)
Javna rasprava (datum objave):	06. srpnja 2020.	Javni uvid održan:	od 15. do 29. srpnja 2020.
Pečat tijela odgovornog za provođenje javne rasprave:		Odgovorna osoba za provođenje javne rasprave:	Jelena Lončarić, dipl. iur., univ. spec. admin. urb.
		Mjesto i datum izrade plana:	Dubrovnik, prosinac 2020.
Suglasnosti i mišljenja nadležnih organa uprave na plan:	SUGLASNOST Ministarstvo prostornog uređenja, graditeljstva i državne imovine, Uprava za prostorno uređenje i dozvole državnog značaja (KLASA: 350-02/20-13/63, URBROJ: 531-06-1-2-20-3) od 27. studenog 2020.		
Pravna osoba / tijelo koje je izradilo plan:		URBANIZAM Dubrovnik d.o.o. Dubrovnik	
Pečat pravne osobe/tijela koje je izradilo plan:	M.P. URBANIZAM Dubrovnik d.o.o. Vukovarska 83, 20 000 DUBROVNIK	Odgovorna osoba:	dr.sc. Zrinka Rudež, dipl.ing.arh. Direktor
Odgovorni voditelj izrade plana:	M.P.		dr.sc. Zrinka Rudež, dipl.ing.arh.
Stručni tim u izradi plana:	Nikša Begović, ing. Ivan Goluža, dipl. ing. grad. Danka Grbac Nikolac, dipl.ing.kraj.arh. Nikolina Vuković Kolendić, dipl.ing.grad. Jurica Knego, mag.geogr. i mag.ing.geod.et geoinf. Jure Marić, prof.		Josip Mikulić, dipl.iur. Katarina Mojaš, mag.ing.arch. dr.sc. Zrinka Rudež, dipl.ing.arh. Bajro Sarić, dipl.oec. Antonio Šakić, arh.teh. Željko Vukelić, dipl.ing.arh.
Pečat predstavničkog tijela:	M.P.	Predsjednik predstavničkog tijela:	mr. sc. Marko Potrebica
Istovjetnost ovog prostornog plana s izvornikom ovjerava:	(ime, prezime i potpis)	Pečat nadležnog tijela:	M.P.

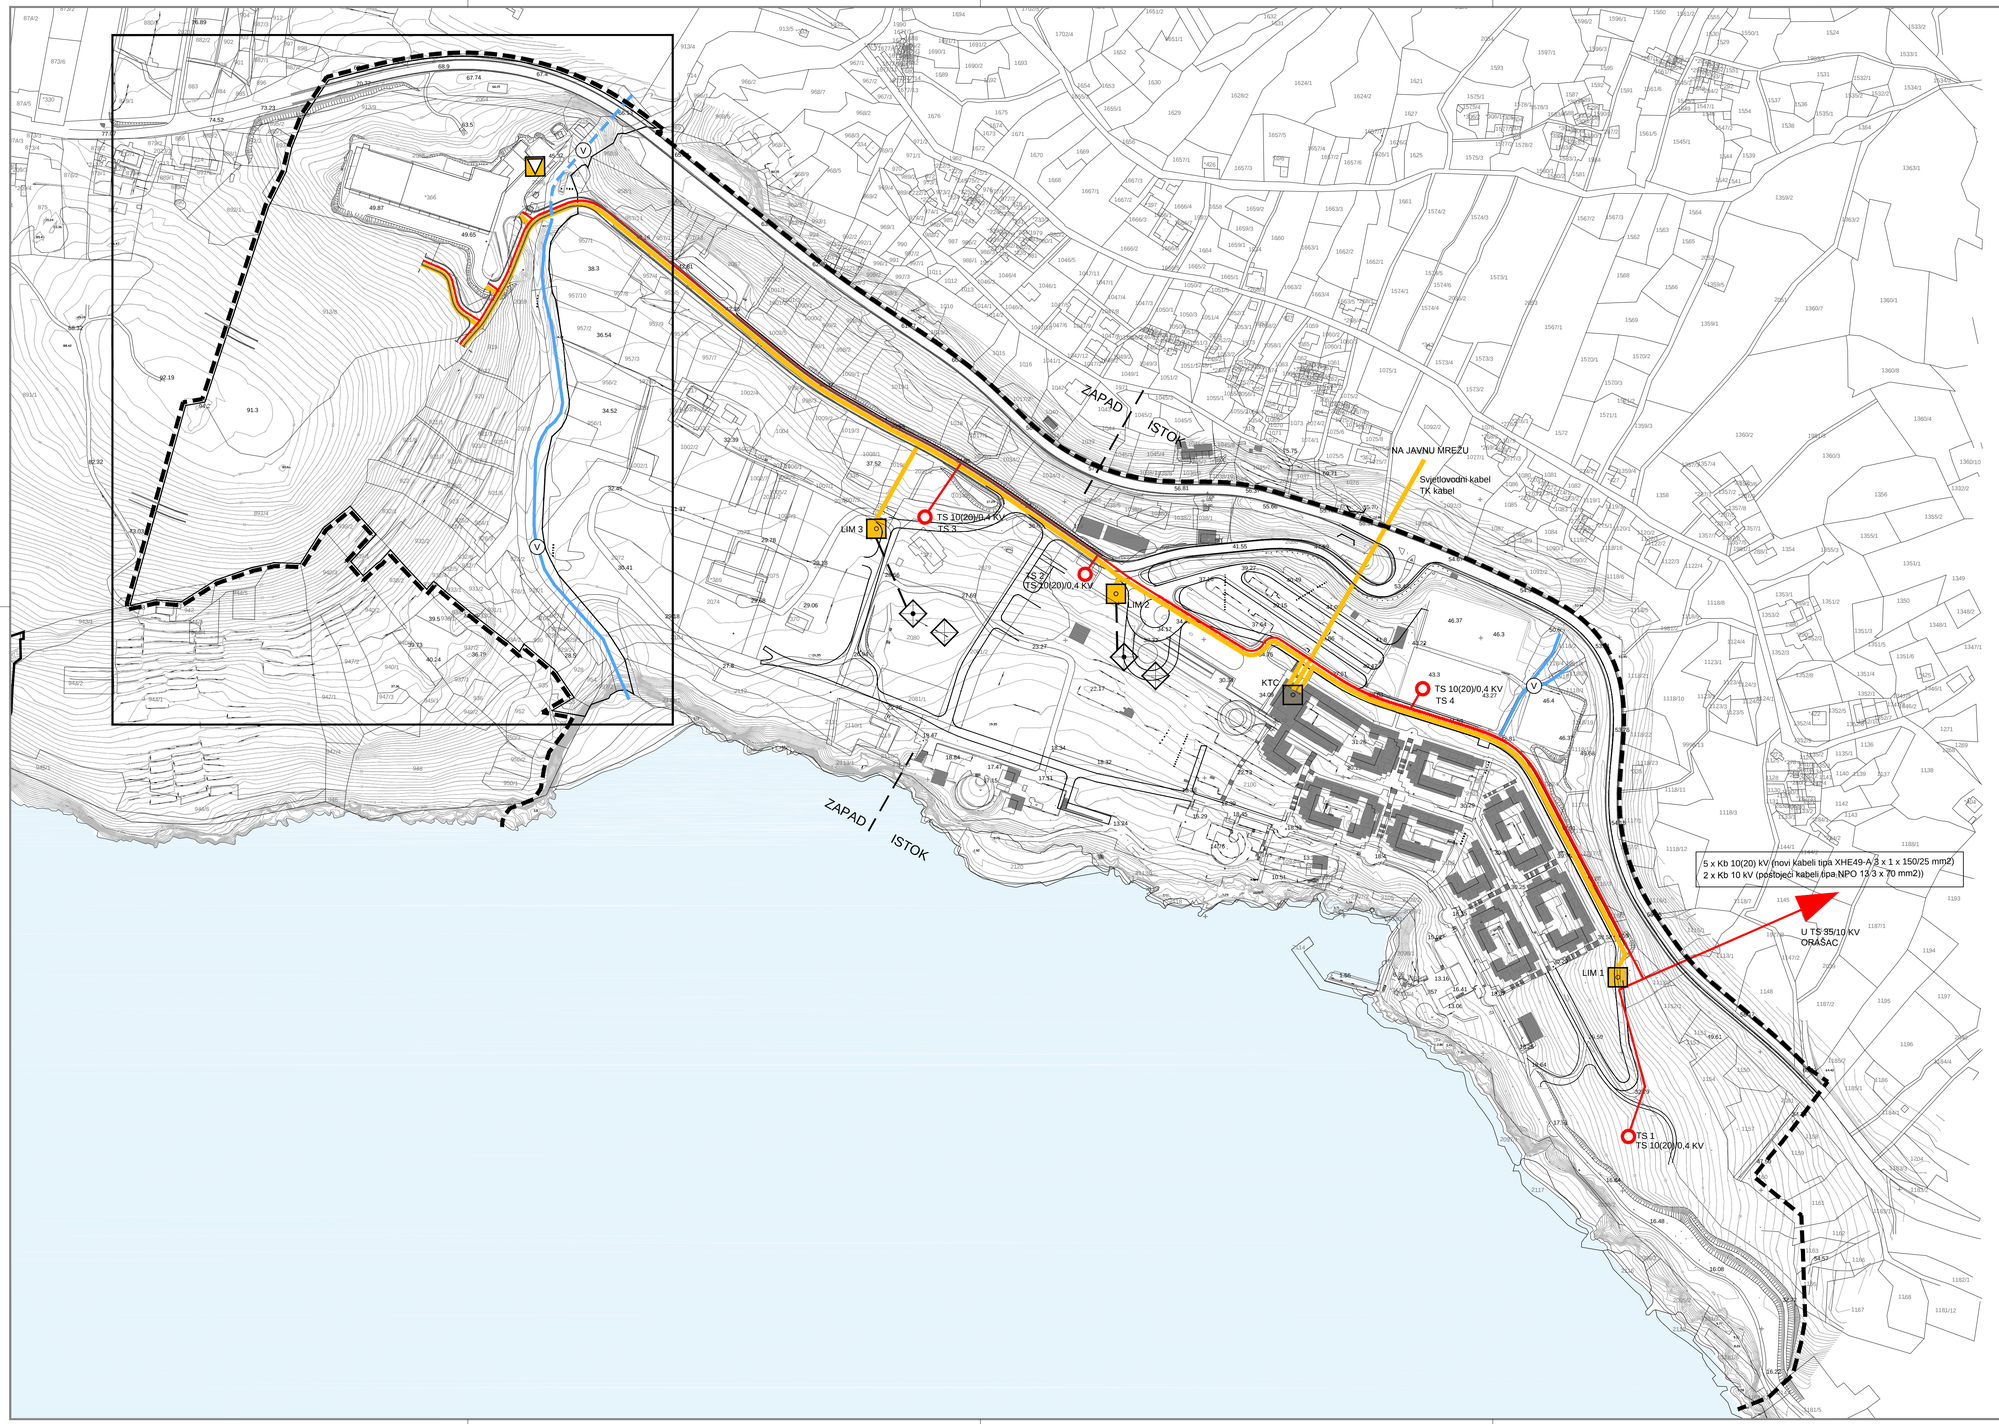

TUMAČ PLANSKOG ZNAKOVLJA

PREDMET IZMJENA I DOPUNA

GRANICA OBUHVATA UPU-a

TELEKOMUNIKACIJSKI SUSTAV

- JEDINICIA POŠTANSKE MREŽE
- MREŽNI KABEL (GLAVNI PRAVCI)
- GLAVNA CENTRALA U NASELJU (KTC)
- UDALJENI STUPANJ CENTRALE (LIM)

ELEKTROENERGETSKI SUSTAV

- TS 35 kV
- TS 20 kV
- KABELSKI VOD 10 kV
- VODOTOK NADZEMNI / PODZEMNI

SAT/TV/RADIO SUSTAV

- KABELSKA MREŽA
- KTV POSTAJA
- KTV PRIJEMNI ANTENSKI SUSTAV

IZMJENE I DOPUNE URBANISTIČKOG PLANA UREĐENJA TURISTIČKE ZONE "ORAŠAC-VRTOVI SUNCA"


LIST 2.2 ELEKTROENERGETSKI I TELEKOMUNIKACIJSKI SUSTAV/ SAT/ TV/ RADIO SUSTAV

IZVORNIK

URBANIZAM

0 10m 50 m 100 m

Županija:	DUBROVAČKO-NERETVANSKA	Grad:	DUBROVNIK
Naziv prostornog plana:	**IZMJENE I DOPUNE URBANISTIČKOG PLANA UREĐENJA TURISTIČKE ZONE "ORAŠAC - VRTOVI SUNCA"** IZVORNIK		
Naziv kartografskog prikaza:	ELEKTROENERGETSKI I TELEKOMUNIKACIJSKI SUSTAV/ SAT/ TV/ RADIO SUSTAV		
Broj kartografskog prikaza:	2.2	Mjerilo kartografskog prikaza:	1 : 2000
Odluka predstavničkog tijela o izradi plana (službeno glasilo):	Odluka Gradskog vijeća Grada Dubrovnika o izradi Izmjena i dopuna Urbanističkog plana uređenja turističke zone "Orašac - Vrtovi sunca" (Službeni glasnik Grada Dubrovnika 23/18)	Odluka predstavničkog tijela o donošenju plana (službeno glasilo):	Odluka Gradskog vijeća Grada Dubrovnika o donošenju Izmjena i dopuna Urbanističkog plana uređenja turističke zone "Orašac - Vrtovi sunca" (Službeni glasnik Grada Dubrovnika 16/20)
Javna rasprava (datum objave):	06. srpnja 2020.	Javni uvid održan:	od 15. do 29. srpnja 2020.
Pečat tijela odgovornog za provođenje javne rasprave:		Odgovorna osoba za provođenje javne rasprave:	Jelena Lončarić, dipl. iur., univ. spec. admin. urb.
		Mjesto i datum izrade plana:	Dubrovnik, prosinac 2020.
Suglasnosti i mišljenja nadležnih organa uprave na plan:	SUGLASNOST Ministarstvo prostornog uređenja, graditeljstva i državne imovine, Uprava za prostorno uređenje i dozvole državnog značaja (KLASA: 350-02/20-13/63, URBROJ: 531-06-1-2-20-3) od 27. studenog 2020.		
Pravna osoba / tijelo koje je izradilo plan:		URBANIZAM Dubrovnik d.o.o. Dubrovnik	
Pečat pravne osobe/tijela koje je izradilo plan:	M.P. URBANIZAM Dubrovnik d.o.o. Vukovarska 83, 20 000 DUBROVNIK	Odgovorna osoba:	dr.sc. Zrinka Rudež, dipl.ing.arh. Direktor
Odgovorni voditelj izrade plana:	M.P.		dr.sc. Zrinka Rudež, dipl.ing.arh.
Stručni tim u izradi plana:	Nikša Begović, ing. Ivan Goluža, dipl. ing. grad. Danka Grbac Nikolac, dipl.ing.kraj.arh. Nikolina Vuković Kolendić, dipl.ing.grad. Jurica Knego, mag.geogr. i mag.ing.geod.et geoinf. Jure Marić, prof.		Josip Mikulić, dipl.iur. Katarina Mojaš, mag.ing.arch. dr.sc. Zrinka Rudež, dipl.ing.arh. Bajro Sarić, dipl.oec. Antonio Šakić, arh.teh. Željko Vukelić, dipl.ing.arh.
Pečat predstavničkog tijela:	M.P.	Predsjednik predstavničkog tijela:	mr. sc. Marko Potrebica
Istovjetnost ovog prostornog plana s izvornikom ovjerava:	(ime, prezime i potpis)	Pečat nadležnog tijela:	M.P.

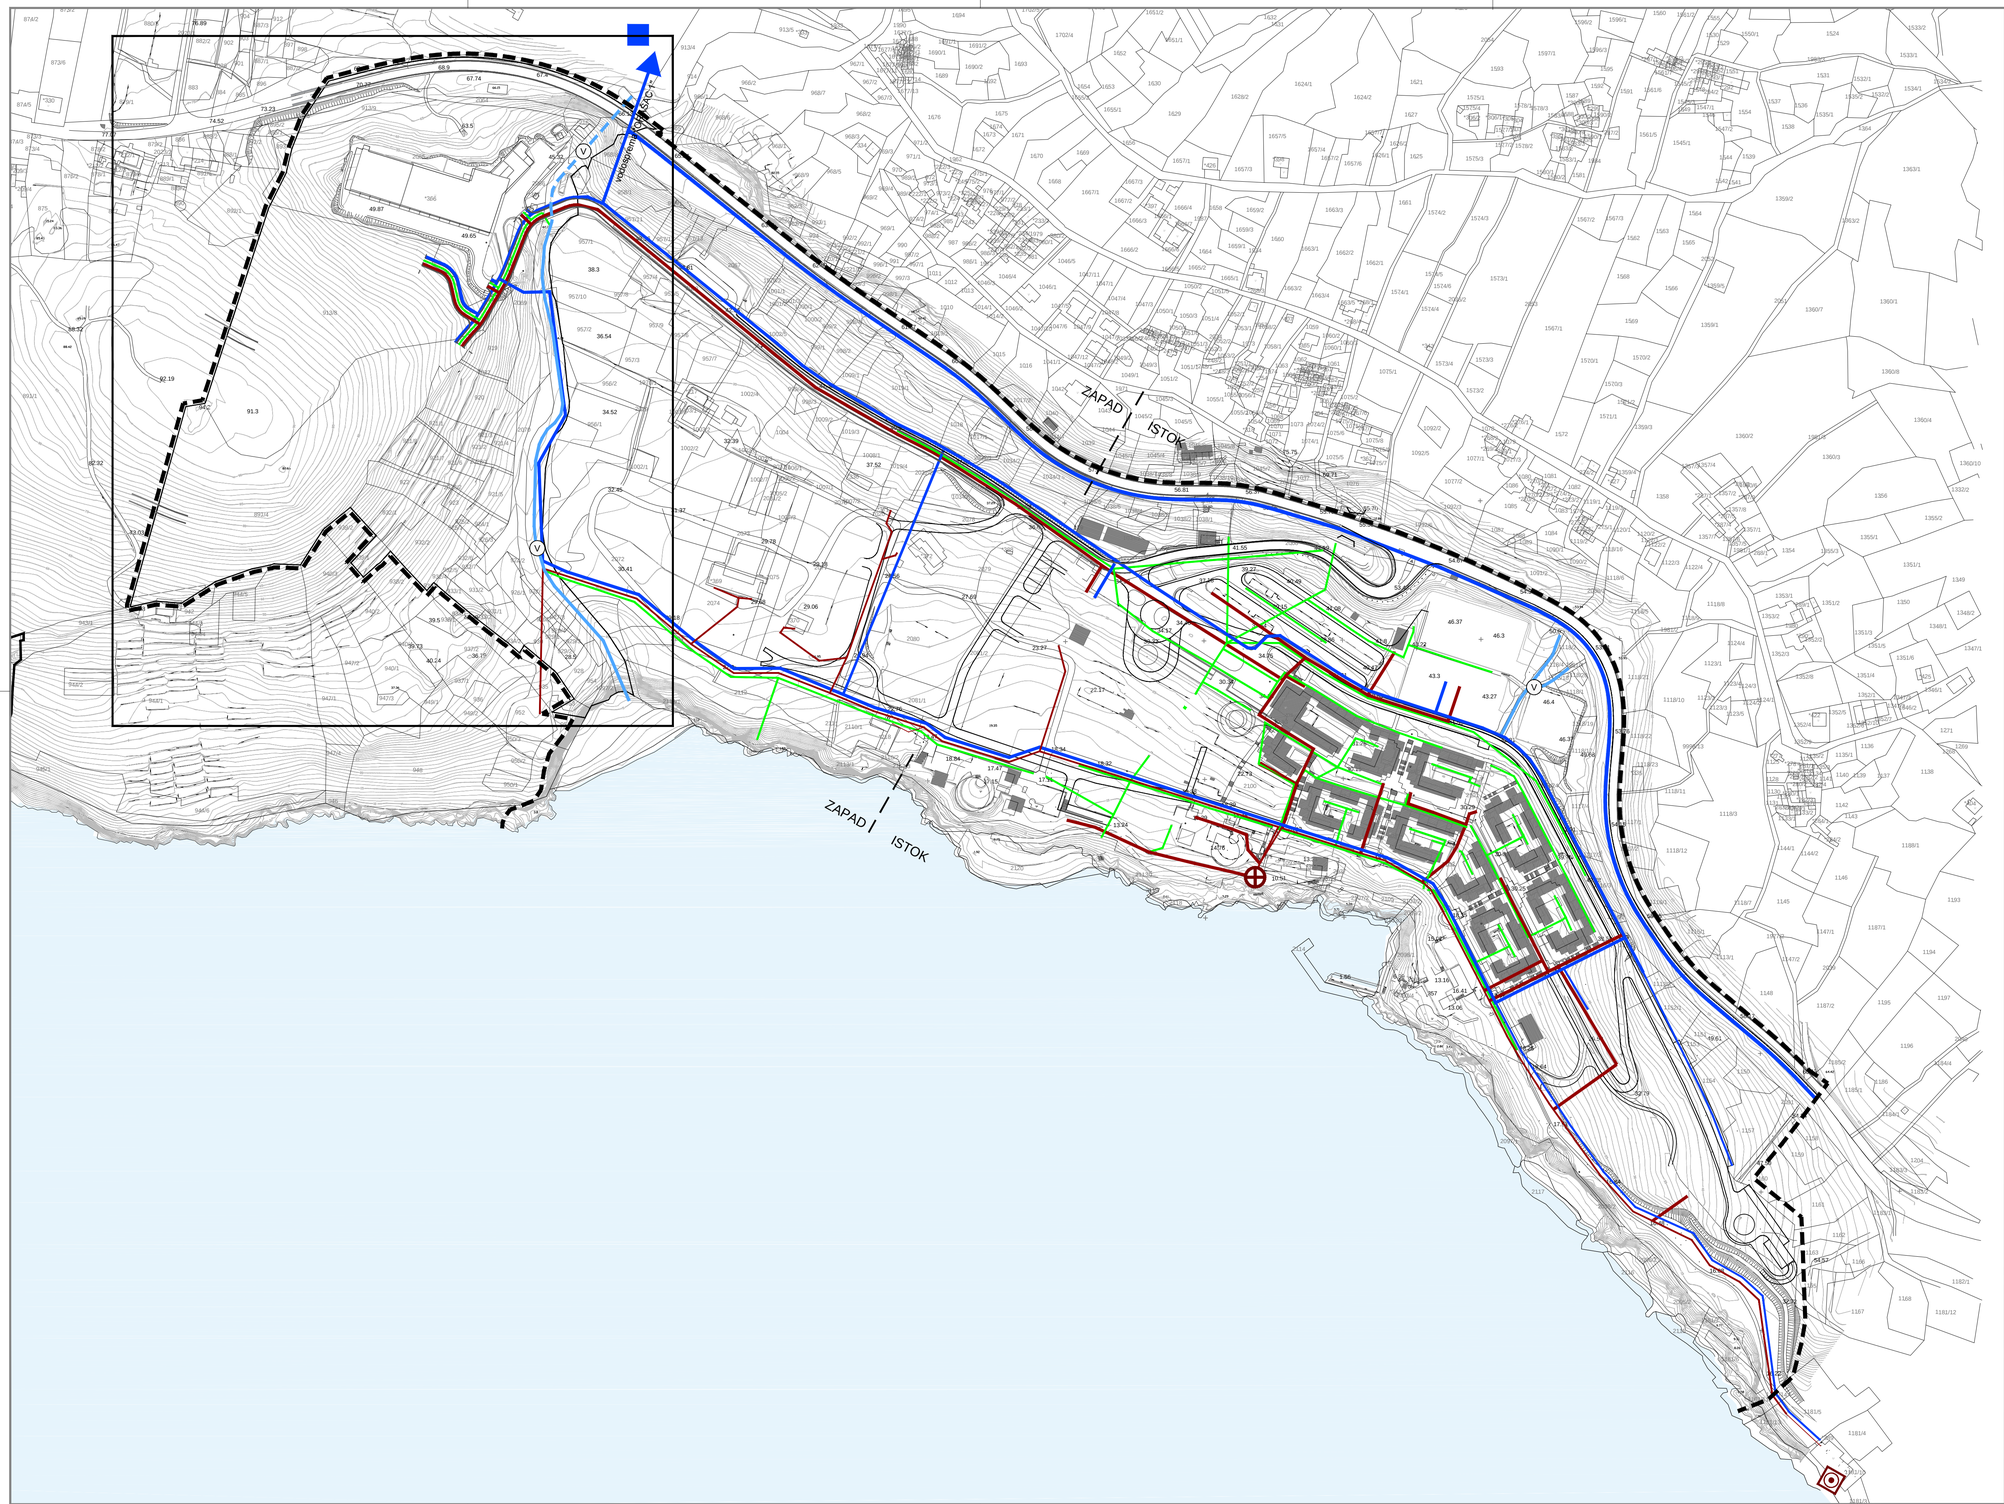

TUMAČ PLANSKOG ZNAKOVLJA

PREDMET IZMJENA I DOPUNA

GRANICA OBUHVATA UPU-a

ODVODNJA OTPADNIH VODA

UREĐAJ ZA PROČIŠĆAVANJE OTPADNIH VODA

CRPNA STANICA

GLAVNI DOVODNI KANAL (KOLEKTOR)

OSTALI DOVODNI KANALI

KANAL OBORINSKE VODE

VODOOPSKRBNI SUSTAV

MAGISTRALNI OPSKRBNI CJEVOVOD

OSTALI VODOOPSKRBNI CJEVOVODI

VODOSPREMA

VODE

VODOTOK NADZEMNI / PODZEMNI

IZMJENE I DOPUNE URBANISTIČKOG PLANA UREĐENJA TURISTIČKE ZONE "ORAŠAC-VRTOVI SUNCA"

LIST 2.3 VODOOPSKRBNI SUSTAV I SUSTAV ODVODNJE


IZVORNIK

URBANIZAM Dubrovnik

0 10m 50 m 100 m

VODOOPSKRBNI SUSTAV I SUSTAV ODVODNJE

Županija: DUBROVAČKO-NERETVANSKA	Grad: DUBROVNIK
Naziv prostornog plana: IZMJENE I DOPUNE URBANISTIČKOG PLANA UREDENJA TURISTIČKE ZONE "ORAŠAC - VRTOVI SUNCA" IZVORNIK	
Naziv kartografskog prikaza:	
Broj kartografskog prikaza: 2.3	Mjerilo kartografskog prikaza: 1 : 2000
Odluka predstavničkog tijela o izradi plana (službeno glasilo): Odluka Gradskog vijeća Grada Dubrovnika o izradi Izmjena i dopuna Urbanističkog plana uređenja turističke zone "Orašac - Vrtovi sunca" (Službeni glasnik Grada Dubrovnika 23/18)	Odluka predstavničkog tijela o donošenju plana (službeno glasilo): Odluka Gradskog vijeća Grada Dubrovnika o donošenju Izmjena i dopuna Urbanističkog plana uređenja turističke zone "Orašac - Vrtovi sunca" (Službeni glasnik Grada Dubrovnika 16/20)
Javna rasprava (datum objave): 06. srpnja 2020.	Javni uvid održan: od 15. do 29. srpnja 2020.
Pečat tijela odgovornog za provođenje javne rasprave:	Odgovorna osoba za provođenje javne rasprave: Jelena Lončarić, dipl. iur., univ. spec. admin. urb.
	Mjesto i datum izrade plana: Dubrovnik, prosinac 2020.
Suglasnosti i mišljenja nadležnih organa uprave na plan: SUGLASNOST Ministarstvo prostornog uređenja, graditeljstva i državne imovine, Uprava za prostorno uređenje i dozvole državnog značaja (KLASA: 350-02/20-13/63, URBROJ: 531-06-1-2-20-3) od 27. studenog 2020.	
Pravna osoba / tijelo koje je izradilo plan:	URBANIZAM Dubrovnik d.o.o. Dubrovnik
Pečat pravne osobe/tijela koje je izradilo plan: M.P. URBANIZAM Dubrovnik d.o.o. Vukovarska 8/II, 20 000 DUBROVNIK	Odgovorna osoba: dr.sc. Žrinka Rudež, dipl.ing.arh. Direktor
Odgovorni voditelj izrade plana: M.P.	dr.sc. Žrinka Rudež, dipl.ing.arh.
Stručni tim u izradi plana: Nikša Begović, ing. Ivan Goluža, dipl. ing. grad. Danka Grbac Nikolac, dipl.ing.kraj.arh. Nikolina Vuković Kolendić, dipl.ing.grad. Junica Knego, mag.geogr. i mag.ing.geod.et geoinf. Jure Marić, prof.	Josip Mikulić, dipl.iur. Katarina Mojaš, mag.ing.arch. dr.sc. Zrinka Rudež, dipl.ing.arh. Bajro Sarić, dipl.oec. Antonio Šakić, arh.teh. Željko Vukelić, dipl.ing.arh.
Pečat predstavničkog tijela: M.P.	Predsjednik predstavničkog tijela: mr. sc. Marko Potrebica
Istovjetnost ovog prostornog plana s izvornikom ovjerava: (ime, prezime i potpis)	Pečat nadležnog tijela: M.P.

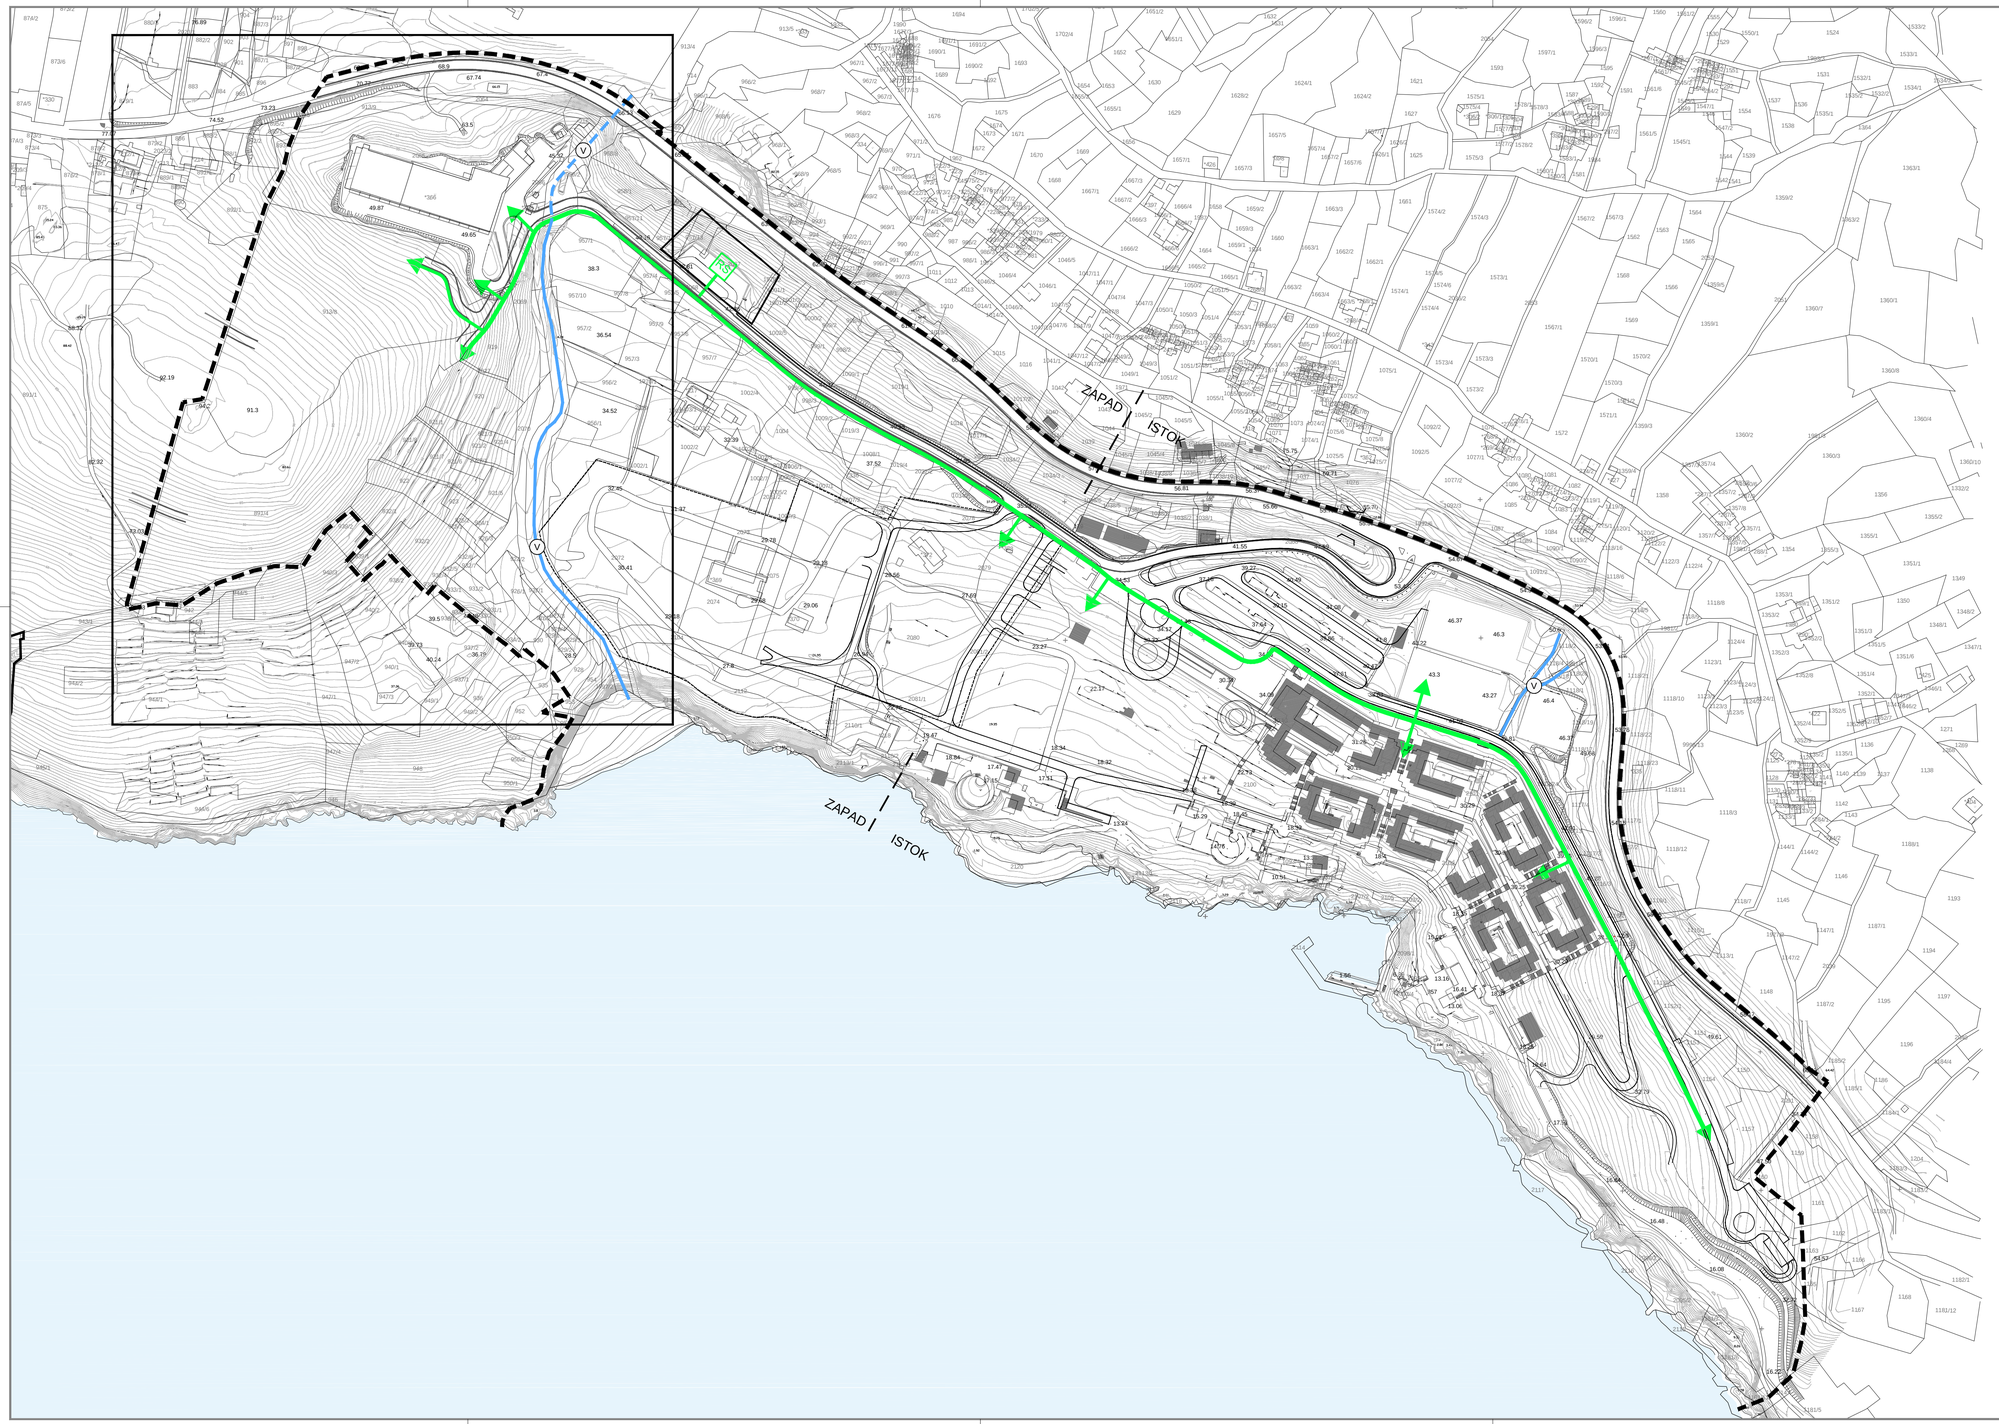

TUMAČ PLANSKOG ZNAKOVLJA

PREDMET IZMJENA I DOPUNA

GRANICA OBUHVATA UPU-a

PLINOOPSKRBA

LOKALNI PLINOVOD

REDUKCIJSKA STANICA

VODOTOK NADZEMNI / PODZEMNI


IZMJENE I DOPUNE URBANISTIČKOG PLANA UREĐENJA TURISTIČKE ZONE "ORAŠAC-VRTOVI SUNCA"

LIST 2.4 **PLINOOPSKRBA**
IZVORNIK

URBANIZAM

0 10m 50 m 100 m

Županija:	DUBROVAČKO-NERETVANSKA	Grad:	DUBROVNIK
Naziv prostornog plana:	**IZMJENE I DOPUNE URBANISTIČKOG PLANA UREDENJA TURISTIČKE ZONE "ORAŠAC - VRTOVI SUNCA"** IZVORNIK		
Naziv kartografskog prikaza:	PLINOOPSKRBA		
Broj kartografskog prikaza:	2.4	Mjerilo kartografskog prikaza:	1 : 2000
Odluka predstavničkog tijela o izradi plana (službeno glasilo):	Odluka Gradskog vijeća Grada Dubrovnika o izradi Izmjena i dopuna Urbanističkog plana uređenja turističke zone "Orašac - Vrtovi sunca" (Službeni glasnik Grada Dubrovnika 23/18)	Odluka predstavničkog tijela o donošenju plana (službeno glasilo):	Odluka Gradskog vijeća Grada Dubrovnika o donošenju Izmjena i dopuna Urbanističkog plana uređenja turističke zone "Orašac - Vrtovi sunca" (Službeni glasnik Grada Dubrovnika 16/20)
Javna rasprava (datum objave):	06. srpnja 2020.	Javni uvid održan:	od 15. do 29. srpnja 2020.
Pečat tijela odgovornog za provođenje javne rasprave:		Odgovorna osoba za provođenje javne rasprave:	Jelena Lončarić, dipl. iur., univ. spec. admin. urb.
		Mjesto i datum izrade plana:	Dubrovnik, prosinac 2020.
Suglasnosti i mišljenja nadležnih organa uprave na plan:	SUGLASNOST Ministarstvo prostornog uređenja, graditeljstva i državne imovine, Uprava za prostorno uređenje i dozvole državnog značaja (KLASA: 350-02/20-13/63, URBROJ: 531-06-1-2-20-3) od 27. studenog 2020.		
Pravna osoba / tijelo koje je izradilo plan:		URBANIZAM Dubrovnik d.o.o. Dubrovnik	
Pečat pravne osobe/tijela koje je izradilo plan:	M.P. URBANIZAM Dubrovnik d.o.o. Vukovarska 83, 20 000 DUBROVNIK	Odgovorna osoba:	dr.sc. Zrinka Rudež, dipl.ing.arh. Direktor
Odgovorni voditelj izrade plana:	M.P.		dr.sc. Zrinka Rudež, dipl.ing.arh.
Stručni tim u izradi plana:	Nikša Begović, ing. Ivan Goluža, dipl. ing. grad. Danka Grbac Nikolac, dipl.ing.kraj.arh. Nikolina Vuković Kolendić, dipl.ing.grad. Jurica Knego, mag.geogr. i mag.ing.geod.et geoinf. Jure Marić, prof.		Josip Mikulić, dipl.iur. Katarina Mojaš, mag.ing.arch. dr.sc. Zrinka Rudež, dipl.ing.arh. Bajro Sarić, dipl.oec. Antonio Šakić, arh.teh. Željko Vukelić, dipl.ing.arh.
Pečat predstavničkog tijela:	M.P.	Predsjednik predstavničkog tijela:	mr. sc. Marko Potrebica
Istovjetnost ovog prostornog plana s izvornikom ovjerava:	(ime, prezime i potpis)	Pečat nadležnog tijela:	M.P.

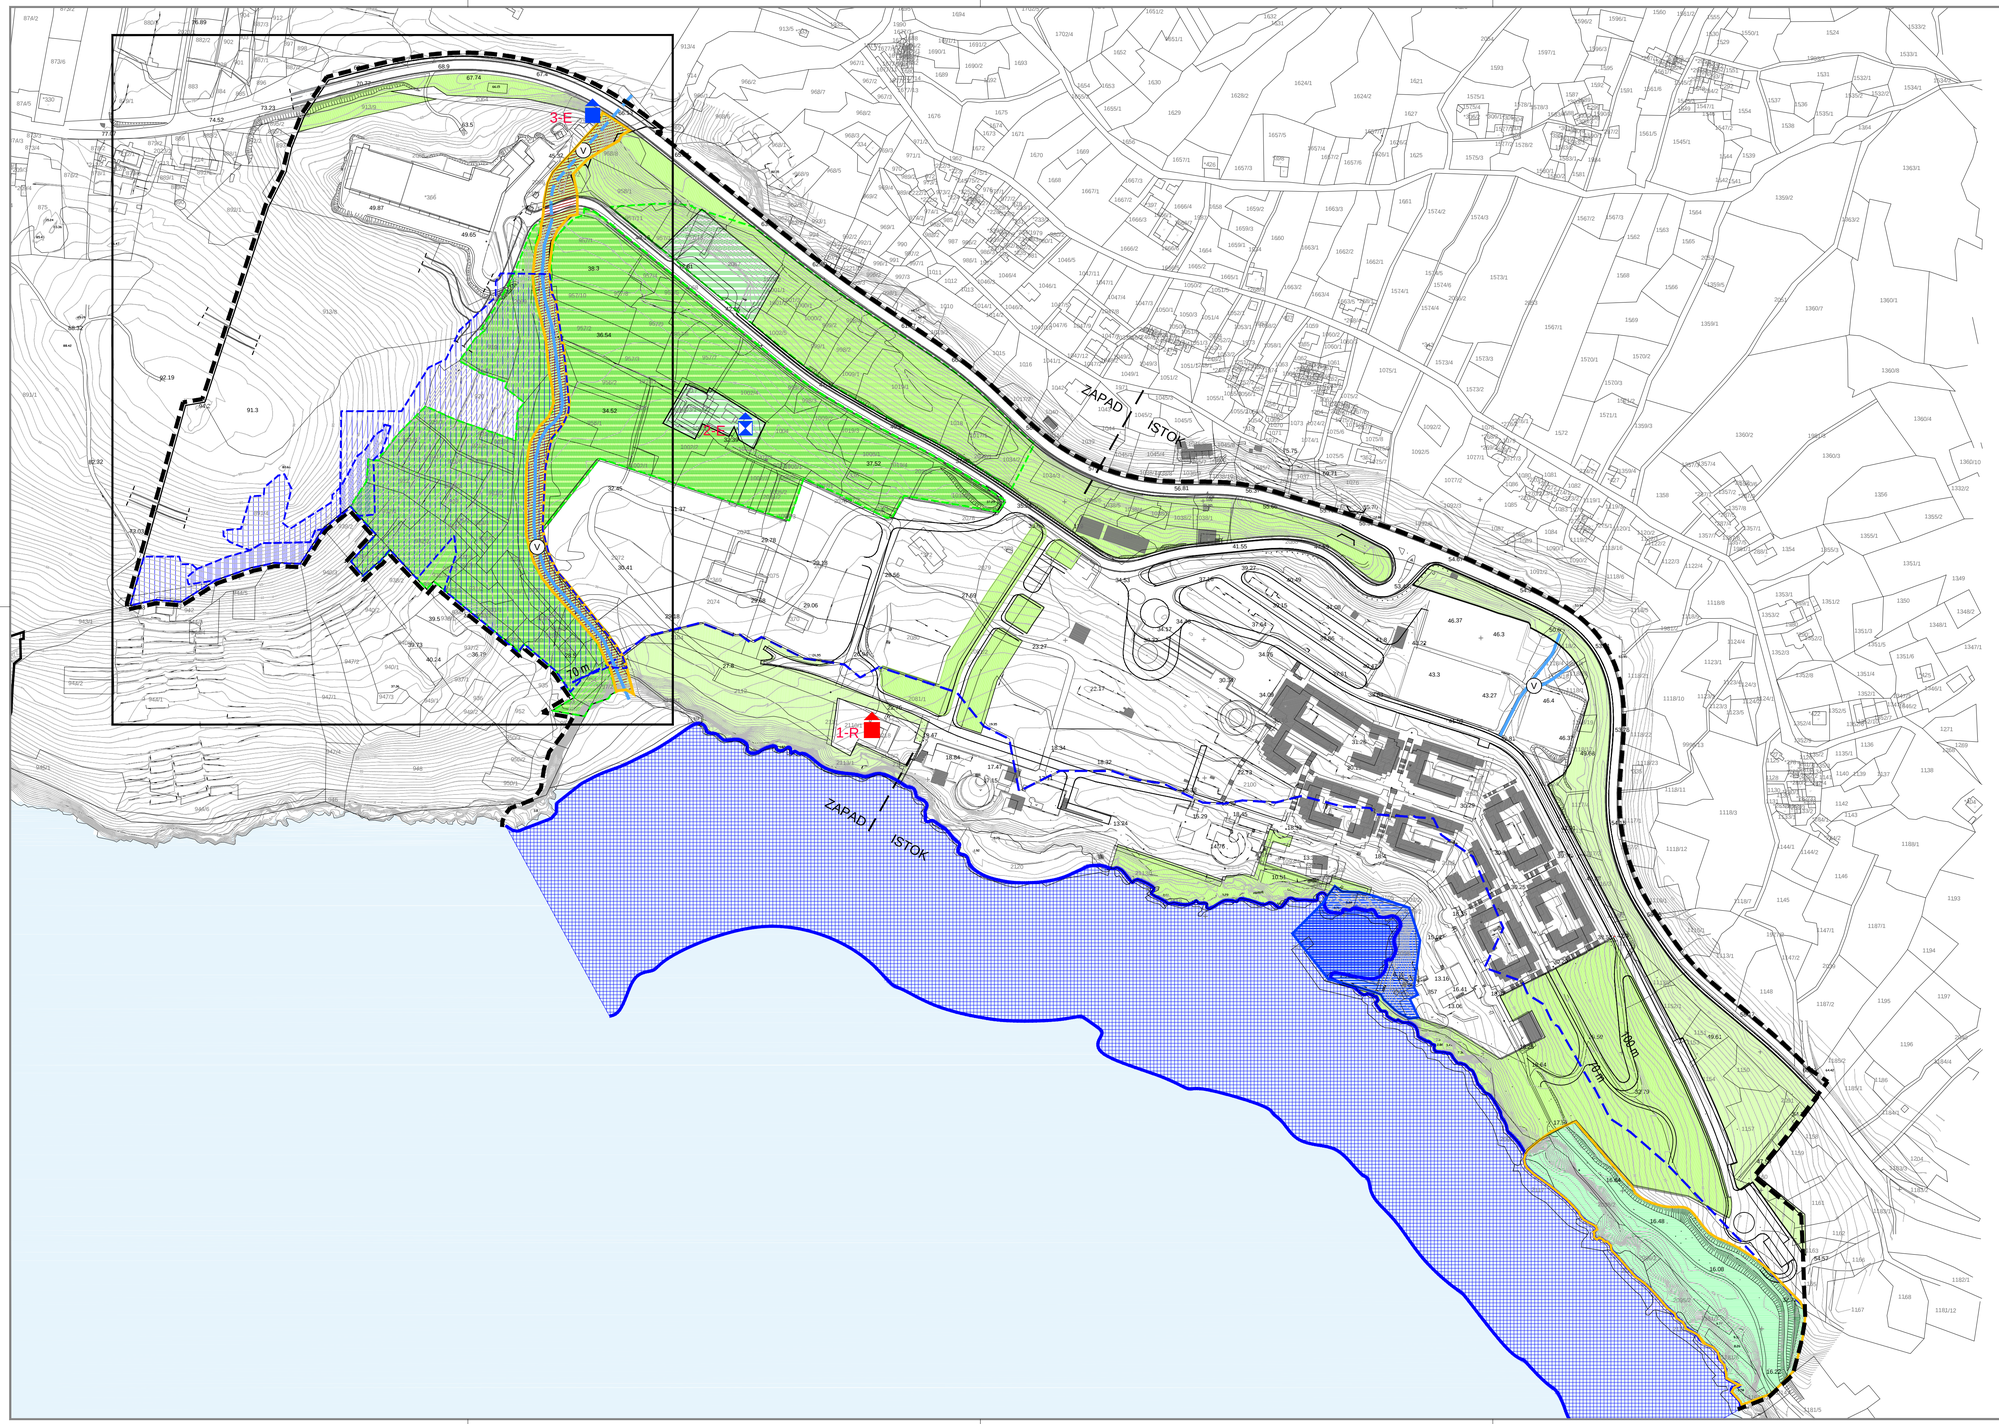

TUMAČ PLANSKOG ZNAKOVLJA

- PREDMET IZMJENA I DOPUNA
- GRANICA OBUHVATA UPU-a
- POŠUMLJAVANJE
- OZELENJIVANJE
- OSOBITO VRIJEDAN PREDJEL -kultivirani krajobraz
- VEOMA VRIJEDNI DIJELOVI KRAJOBRAZA -sukladno krajobraznoj studiji
- VRIJEDNI DIJELOVI KRAJOBRAZA -sukladno krajobraznoj studiji
- ZAŠTIĆENO PODMORJE
- LUČKO PODRUČJE
- CIVILNA GRAĐEVINA - R 1. LJETNIKOVA MOROVO-ARAPOVO-SODERINI
- GRADITELJSKI SKLOP - E 2. LADANJSKO-GOSP. KOMPLEKS MARTELETTI
- CIVILNA GRAĐEVINA -E 3. OSTACI SLOBODNOSTOJEĆE MLINICE
- OŠTEĆENO TLO EROZIJOM biološka
- OŠTEĆENI PRIRODNI KRAJOBRAZ
- GRANICA ZAŠTIĆENOG OBALNOG PODRUČJA - 70 m - pojasa do obalne crte
- VODOTOK NADZEMNI / PODZEMNI


IZMJENE I DOPUNE URBANISTIČKOG PLANA UREĐENJA TURISTIČKE ZONE "ORAŠAC-VRTOVI SUNCA"

LIST 3.1 UVJETI KORIŠTENJA I ZAŠTITE PROSTORA
IZVORNIK

URBANIZAM

0 10m 50 m 100 m

Županija: DUBROVAČKO-NERETVANSKA	Grad: DUBROVNIK
Naziv prostornog plana:	IZMJENE I DOPUNE URBANISTIČKOG PLANA UREĐENJA TURISTIČKE ZONE "ORAŠAC - VRTOVI SUNCA" IZVORNIK
Naziv kartografskog prikaza:	UVJETI KORIŠTENJA I ZAŠTITE PROSTORA
Broj kartografskog prikaza: 3.1	Mjerilo kartografskog prikaza: 1 : 2000
Odluka predstavničkog tijela o izradi plana (službeno glasilo): Odluka Gradskog vijeća Grada Dubrovnika o izradi Izmjena i dopuna Urbanističkog plana uređenja turističke zone "Orašac - Vrtovi sunca" (Službeni glasnik Grada Dubrovnika 23/18)	Odluka predstavničkog tijela o donošenju plana (službeno glasilo): Odluka Gradskog vijeća Grada Dubrovnika o donošenju Izmjena i dopuna Urbanističkog plana uređenja turističke zone "Orašac - Vrtovi sunca" (Službeni glasnik Grada Dubrovnika 16/20)
Javna rasprava (datum objave): 06. srpnja 2020.	Javni uvid održan: od 15. do 29. srpnja 2020.
Pečat tijela odgovornog za provođenje javne rasprave:	Odgovorna osoba za provođenje javne rasprave: Jelena Lončarić, dipl. iur., univ. spec. admin. urb.
	Mjesto i datum izrade plana: Dubrovnik, prosinac 2020.
Suglasnosti i mišljenja nadležnih organa uprave na plan: SUGLASNOST Ministarstvo prostornog uređenja, graditeljstva i državne imovine, Uprava za prostorno uređenje i dozvole državnog značaja (KLASA: 350-02/20-13/63, URBROJ: 531-06-1-2-20-3) od 27. studenog 2020.	
Pravna osoba / tijelo koje je izradilo plan:	URBANIZAM Dubrovnik d.o.o. Dubrovnik
Pečat pravne osobe/tijela koje je izradilo plan: M.P. URBANIZAM Dubrovnik d.o.o. Vukovarska 83, 20 000 DUBROVNIK	Odgovorna osoba: dr.sc. Zrinka Rudež, dipl.ing.arh. Direktor
Odgovorni voditelj izrade plana: M.P.	dr.sc. Zrinka Rudež, dipl.ing.arh.
Stručni tim u izradi plana: Nikša Begović, ing. Ivan Goluža, dipl. ing. grad. Danka Grbac Nikolac, dipl.ing.kraj.arh. Nikolina Vuković Kolendić, dipl.ing.grad. Junica Knego, mag.geogr. i mag.ing.geod.et geoinf. Jure Marić, prof.	Josip Mikulić, dipl.iur. Katarina Mojaš, mag.ing.arch. dr.sc. Zrinka Rudež, dipl.ing.arh. Bajro Sarić, dipl.oec. Antonio Šakić, arh.teh. Željko Vukelić, dipl.ing.arh.
Pečat predstavničkog tijela: M.P.	Predsjednik predstavničkog tijela: mr. sc. Marko Potrebica
Istovjetnost ovog prostornog plana s izvornikom ovjerava: (ime, prezime i potpis)	Pečat nadležnog tijela: M.P.

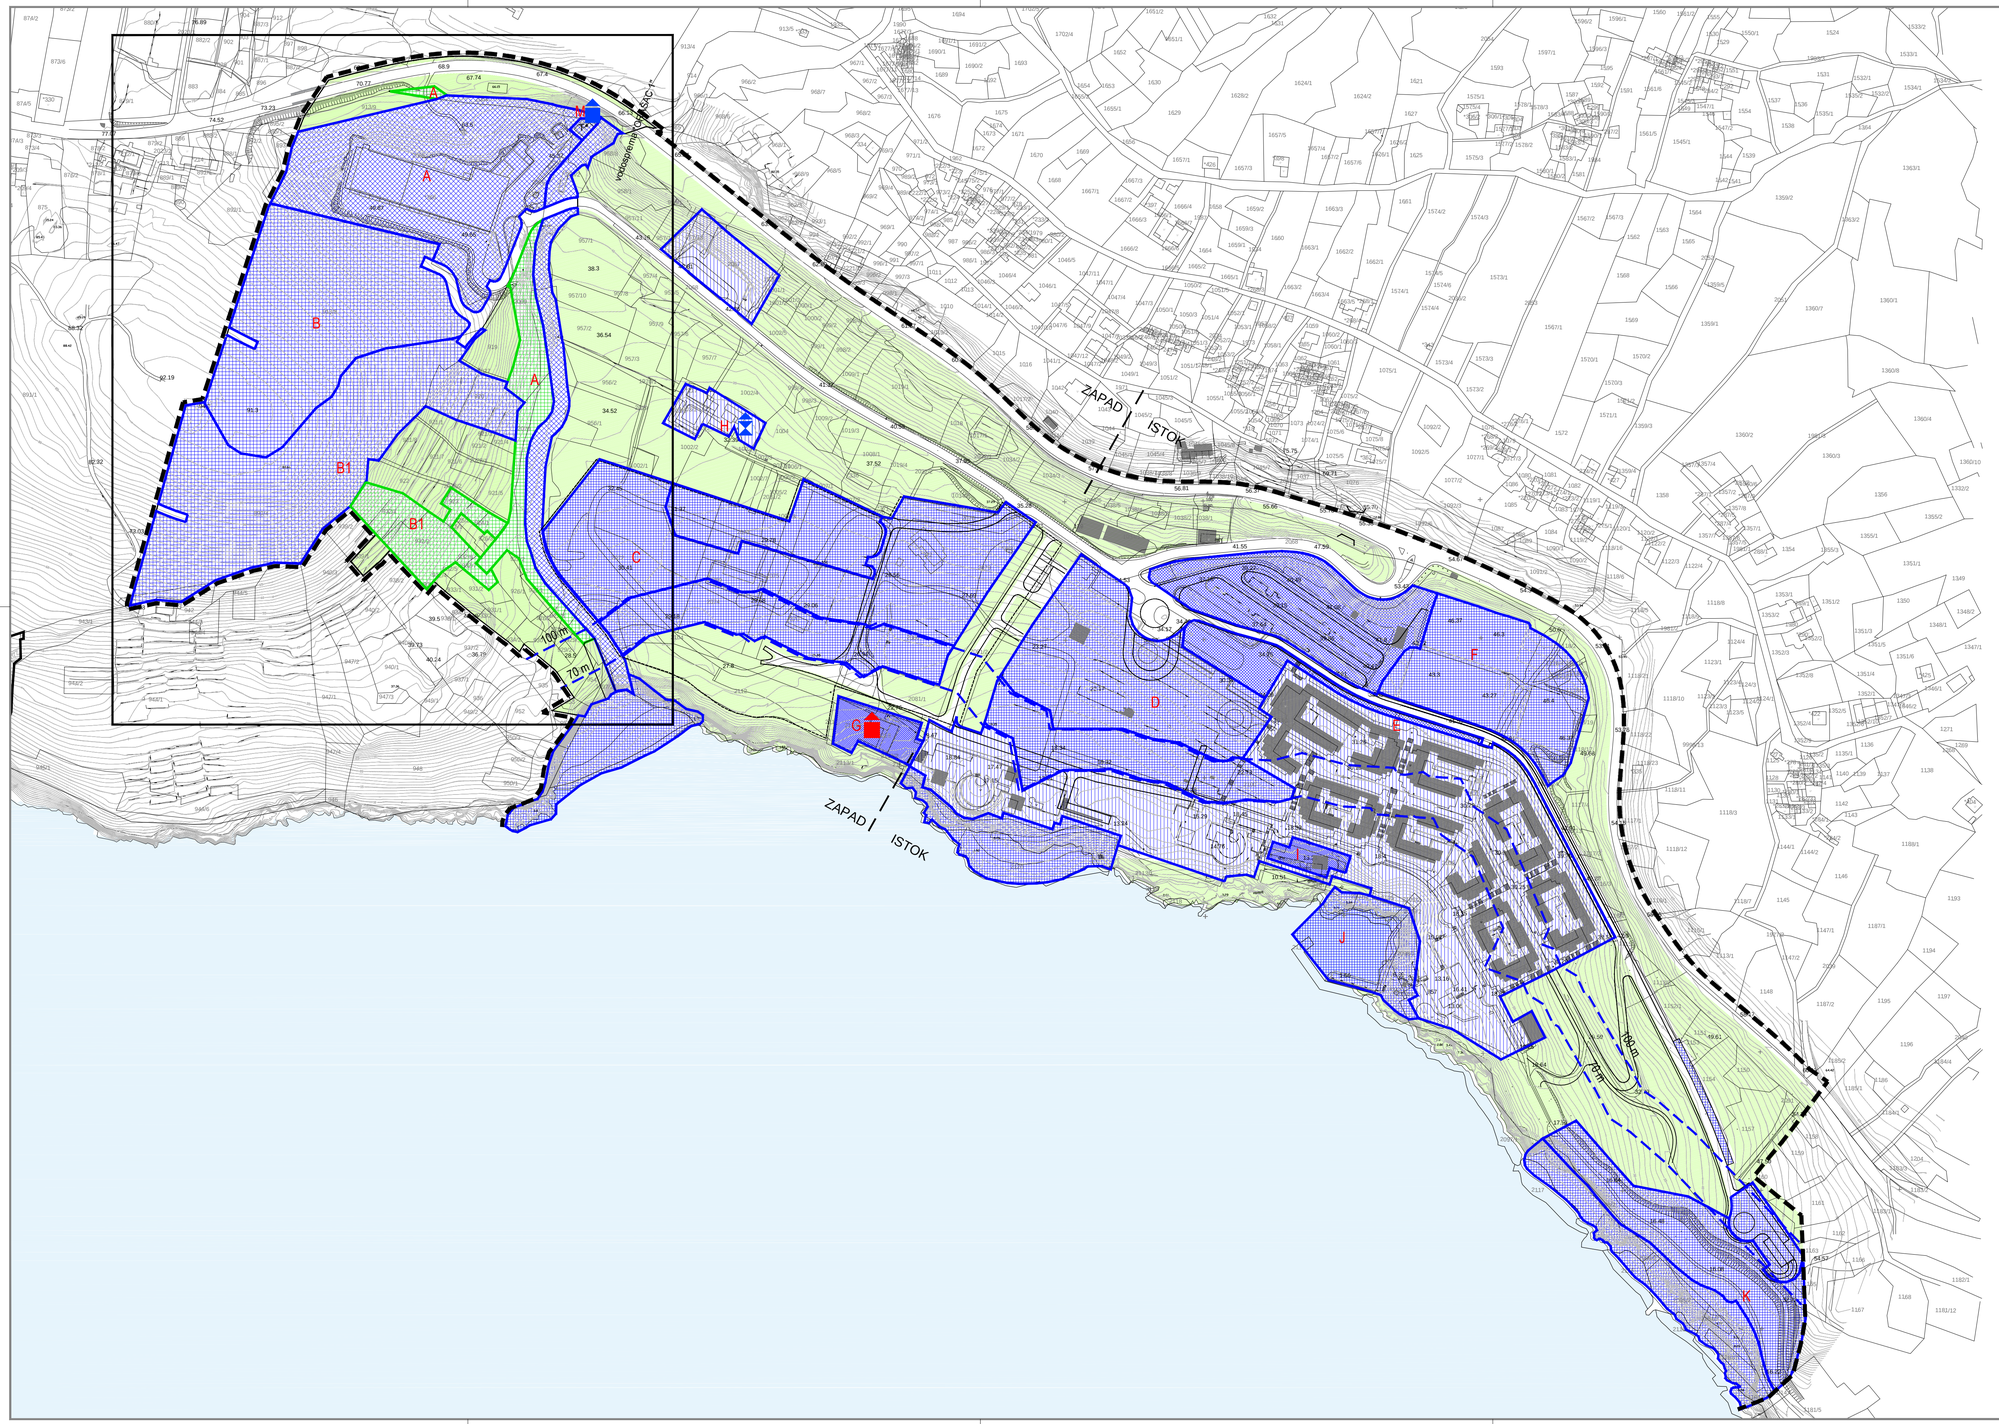

TUMAČ PLANSKOG ZNAKOVLJA

- PREDMET IZMJENA I DOPUNA
- ODRŽAVANJE I MANJI ZAHVATI SANACIJE GRAĐEVINE
- SANACIJA GRAĐEVINE I DIJELOVA NASELJA - PROMJENA STANJA GRAĐEVINA (REKONSTRUKCIJA I OBNOVA)
- REKONSTRUKCIJA - PROMJENA KORIŠTENJA RADI POBOLJŠANJA FUNKCIONALNOSTI DIJELOVA NASELJA
- NOVA GRADNJA
- NOVA GRADNJA u svrhu uređenja oštećenog prirodnog krajobraza
- NOVA GRADNJA u svrhu uređenja krajobraza (odmarališta,parkovi, pješačke staze)
- ZELENE POVRŠINE
- GRANICA OBUHVATA UPU-a
- GRANICA ZAŠTIĆENOG OBALNOG PODRUČJA - 70 m - pojasa do obalne crte - 100 m - pojasa do obalne crte

IZMJENE I DOPUNE URBANISTIČKOG PLANA UREĐENJA TURISTIČKE ZONE "ORAŠAC-VRTOVI SUNCA"

LIST 3.2 OBLICI KORIŠTENJA I NAČIN GRADNJE
IZVORNIK

URBANIZAM

0 10m 50 m 100 m

Županija:	DUBROVAČKO-NERETVANSKA	Grad:	DUBROVNIK
Naziv prostornog plana:	**IZMJENE I DOPUNE URBANISTIČKOG PLANA UREĐENJA TURISTIČKE ZONE "ORAŠAC - VRTOVI SUNCA"** IZVORNIK		
Naziv kartografskog prikaza:	OBLICI KORIŠTENJA I NAČIN GRADNJE		
Broj kartografskog prikaza:	3.2	Mjerilo kartografskog prikaza:	1 : 2000
Odluka predstavničkog tijela o izradi plana (službeno glasilo):	Odluka Gradskog vijeća Grada Dubrovnika o izradi Izmjena i dopuna Urbanističkog plana uređenja turističke zone "Orašac - Vrtovi sunca" (Službeni glasnik Grada Dubrovnika 23/18)	Odluka predstavničkog tijela o donošenju plana (službeno glasilo):	Odluka Gradskog vijeća Grada Dubrovnika o donošenju Izmjena i dopuna Urbanističkog plana uređenja turističke zone "Orašac - Vrtovi sunca" (Službeni glasnik Grada Dubrovnika 16/20)
Javna rasprava (datum objave):	06. srpnja 2020.	Javni uvid održan:	od 15. do 29. srpnja 2020.
Pečat tijela odgovornog za provođenje javne rasprave:		Odgovorna osoba za provođenje javne rasprave:	Jelena Lončarić, dipl. iur., univ. spec. admin. urb.
		Mjesto i datum izrade plana:	Dubrovnik, prosinac 2020.
Suglasnosti i mišljenja nadležnih organa uprave na plan:	SUGLASNOST Ministarstvo prostornog uređenja, graditeljstva i državne imovine, Uprava za prostorno uređenje i dozvole državnog značaja (KLASA: 350-02/20-13/63, URBROJ: 531-06-1-2-20-3) od 27. studenog 2020.		
Pravna osoba / tijelo koje je izradilo plan:		URBANIZAM Dubrovnik d.o.o. Dubrovnik	
Pečat pravne osobe/tijela koje je izradilo plan:	M.P. URBANIZAM Dubrovnik d.o.o. Vukovarska 83, 20 000 DUBROVNIK	Odgovorna osoba:	dr.sc. Zrinka Rudež, dipl.ing.arh. Direktor
Odgovorni voditelj izrade plana:	M.P.		dr.sc. Zrinka Rudež, dipl.ing.arh.
Stručni tim u izradi plana:	Nikša Begović, ing. Ivan Goluža, dipl. ing. grad. Danka Grbac Nikolac, dipl.ing.kraj.arh. Nikolina Vuković Kolendić, dipl.ing.grad. Jurica Knego, mag.geogr. i mag.ing.geod.et geoinf. Jure Marić, prof.		Josip Mikulić, dipl.iur. Katarina Mojaš, mag.ing.arch. dr.sc. Zrinka Rudež, dipl.ing.arh. Bajro Sarić, dipl.oec. Antonio Šakić, arh.teh. Željko Vukelić, dipl.ing.arh.
Pečat predstavničkog tijela:	M.P.	Predsjednik predstavničkog tijela:	mr. sc. Marko Potrebica
Istovjetnost ovog prostornog plana s izvornikom ovjerava:	(ime, prezime i potpis)	Pečat nadležnog tijela:	M.P.